
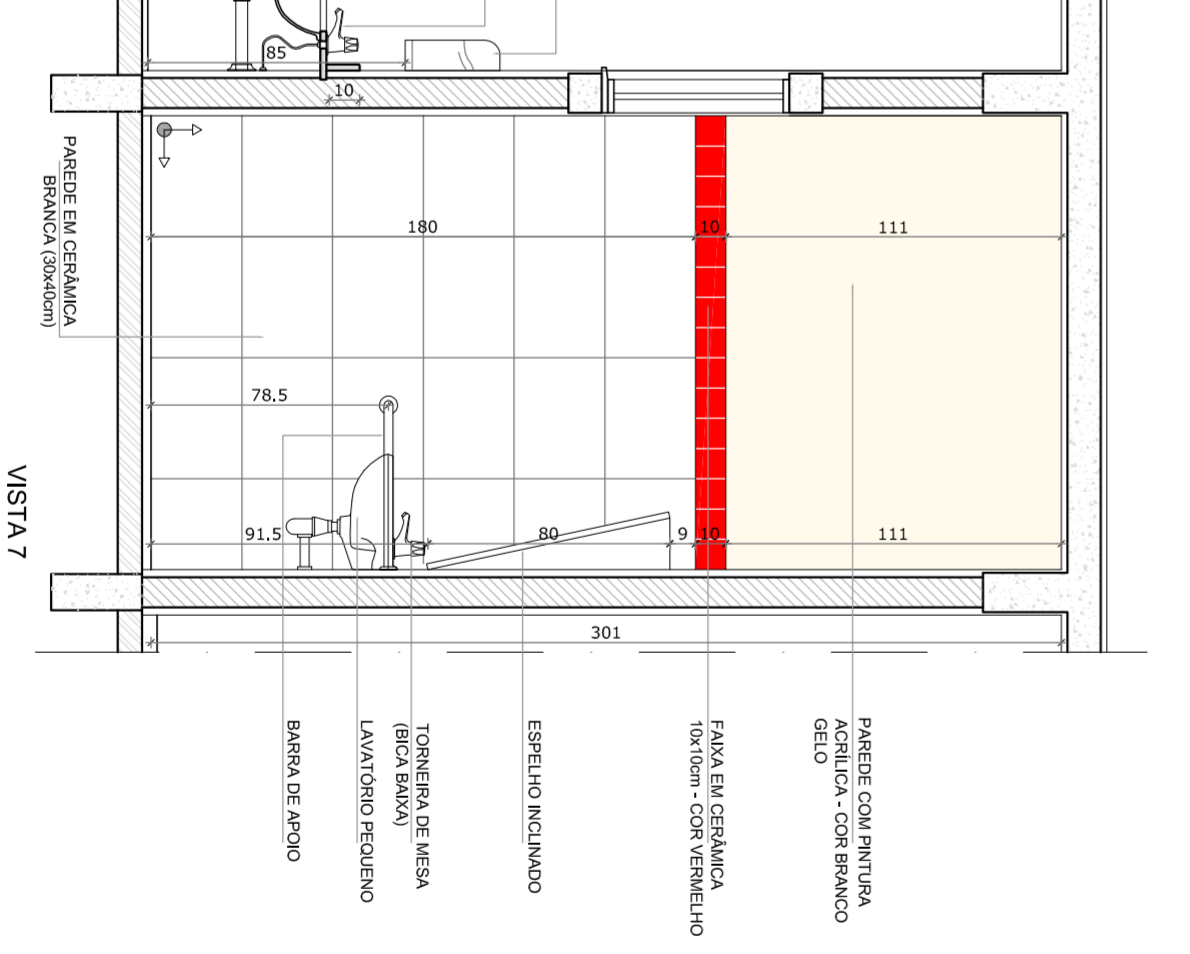
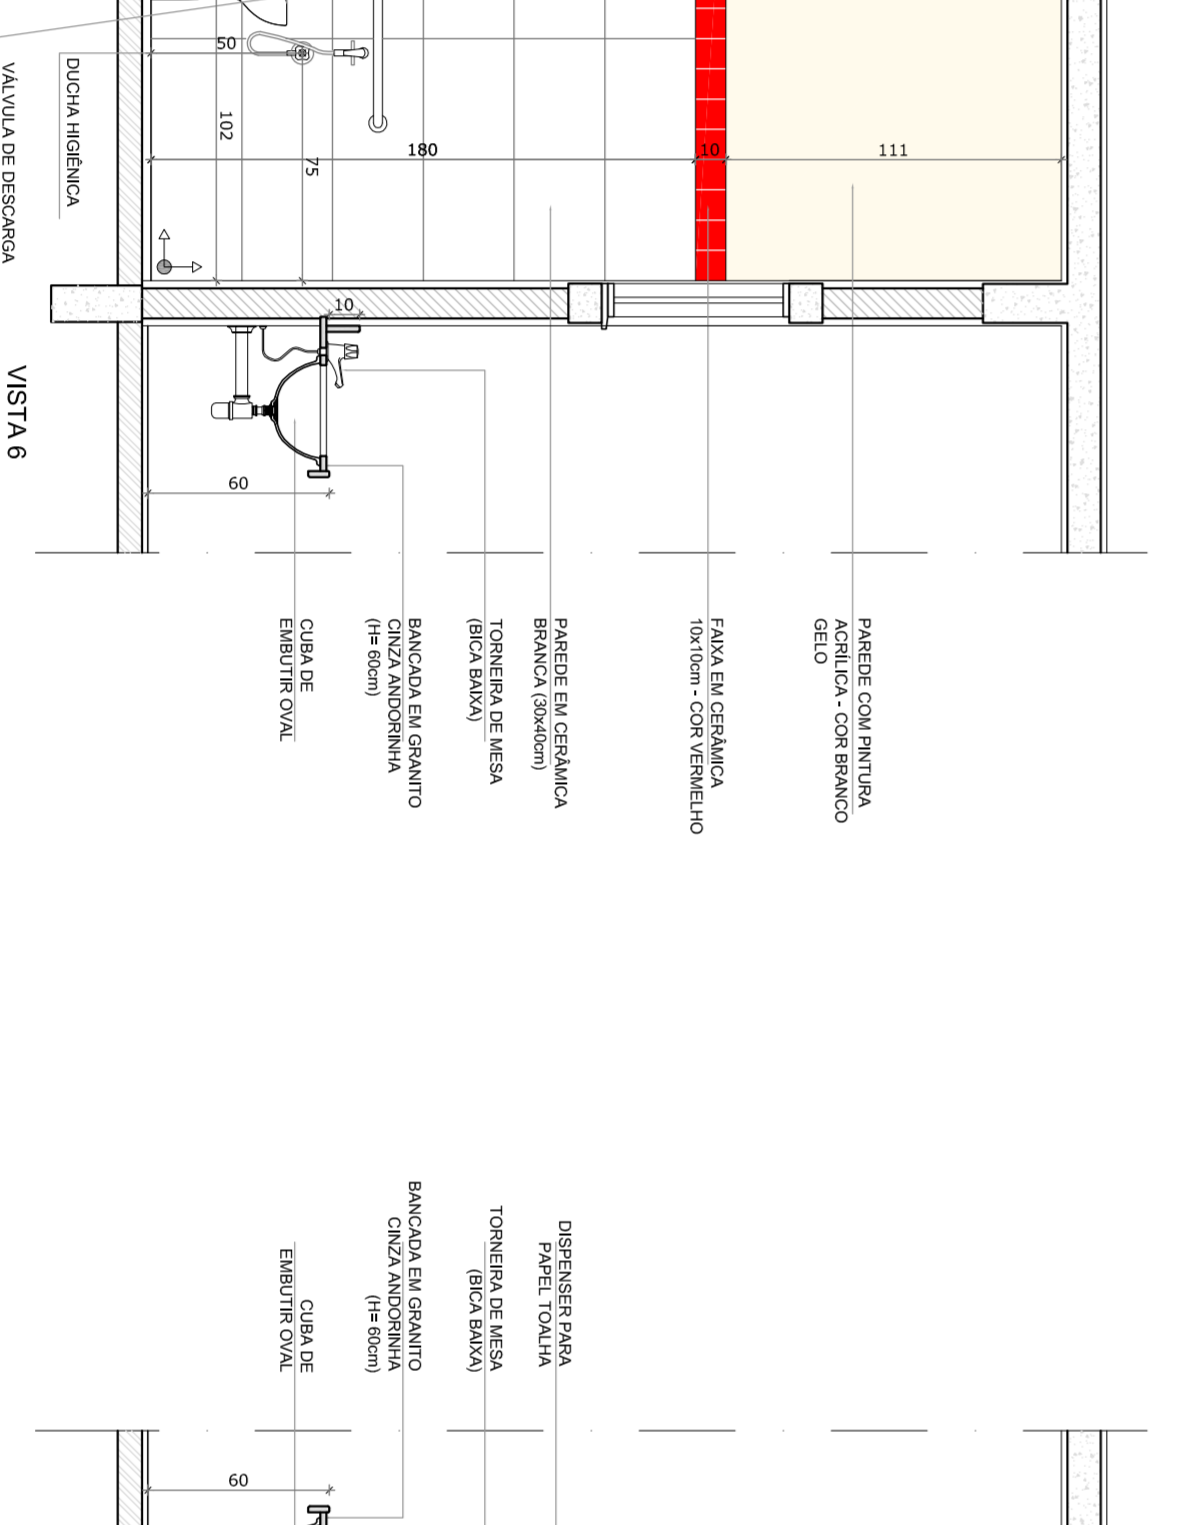
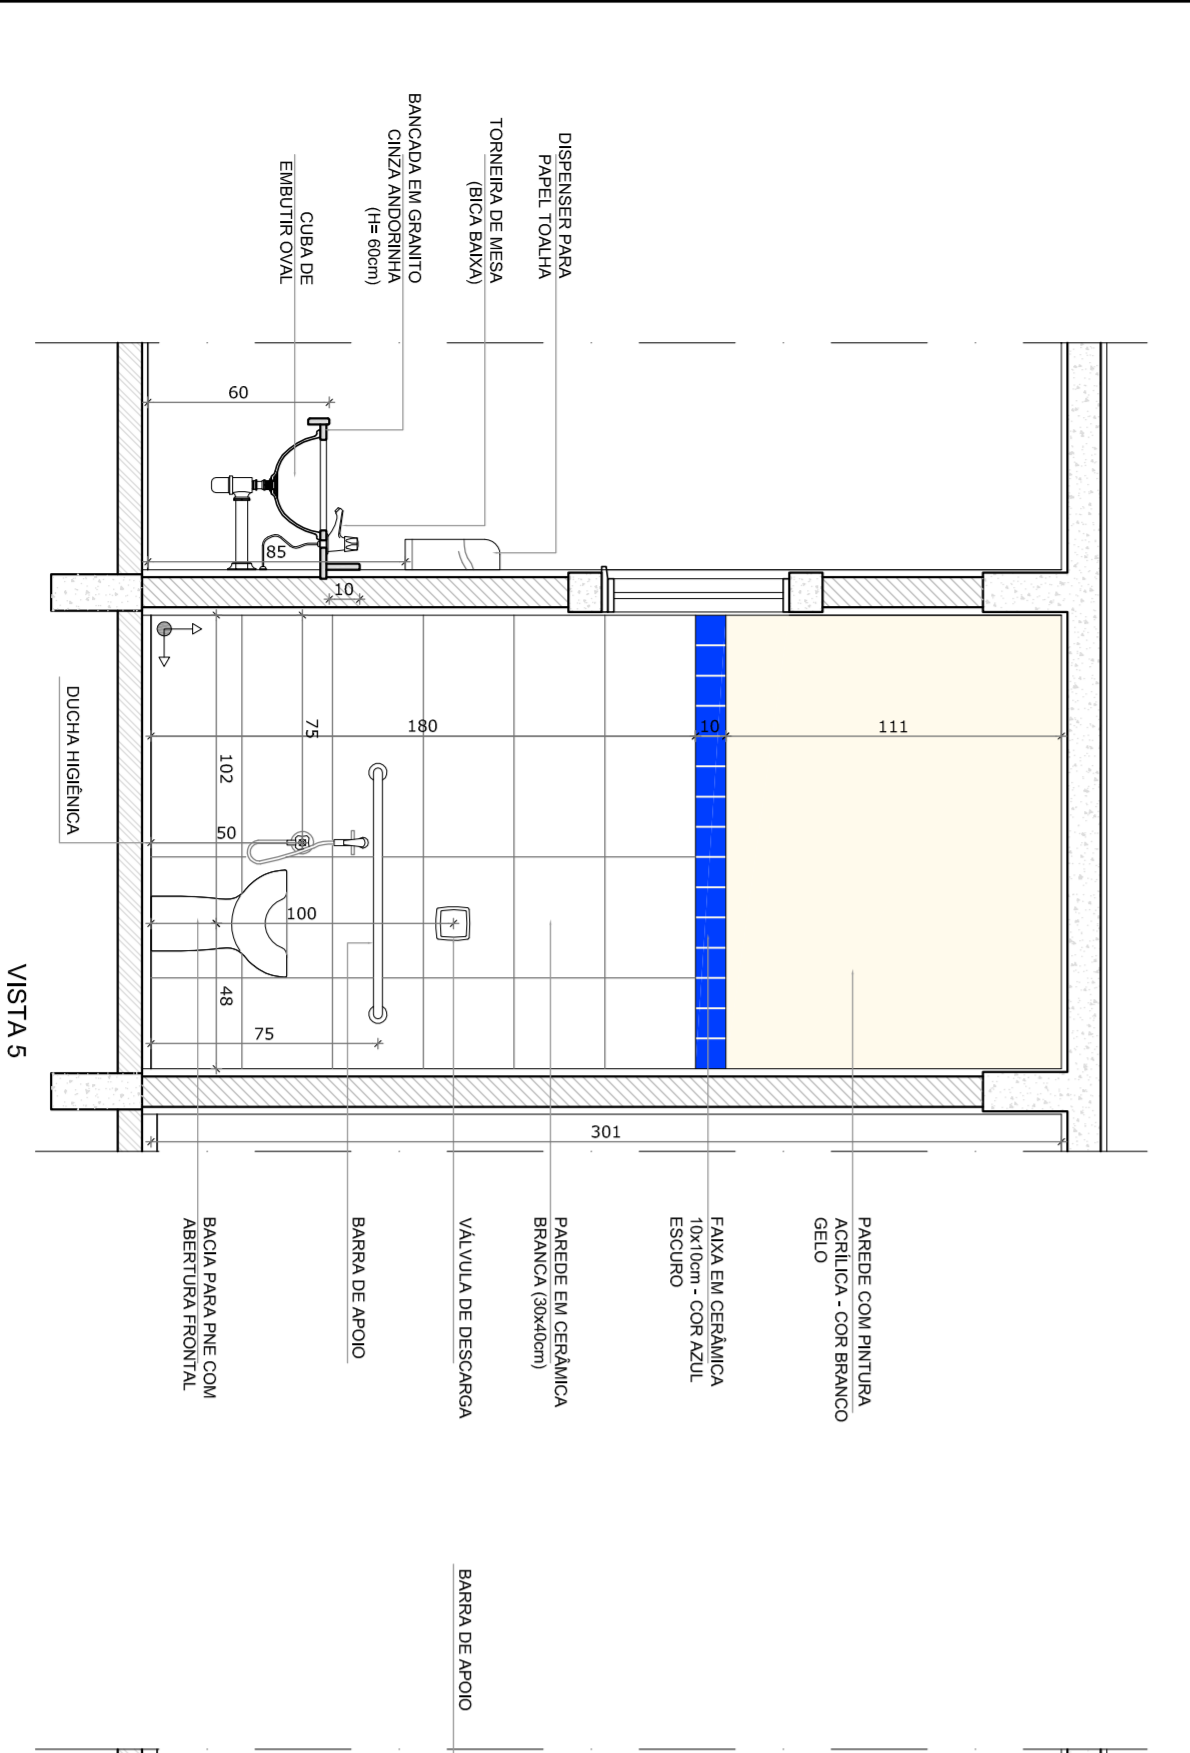
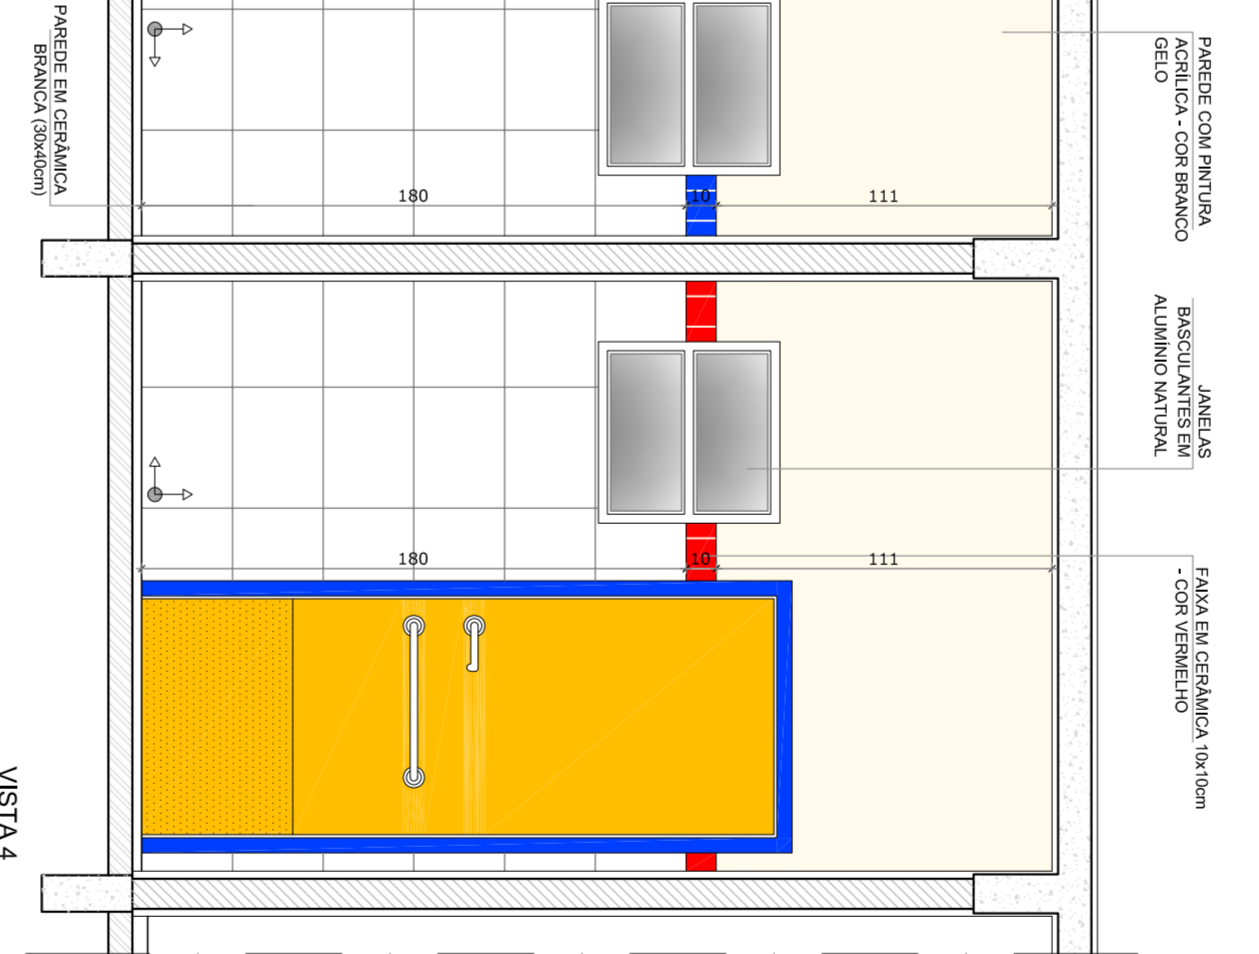
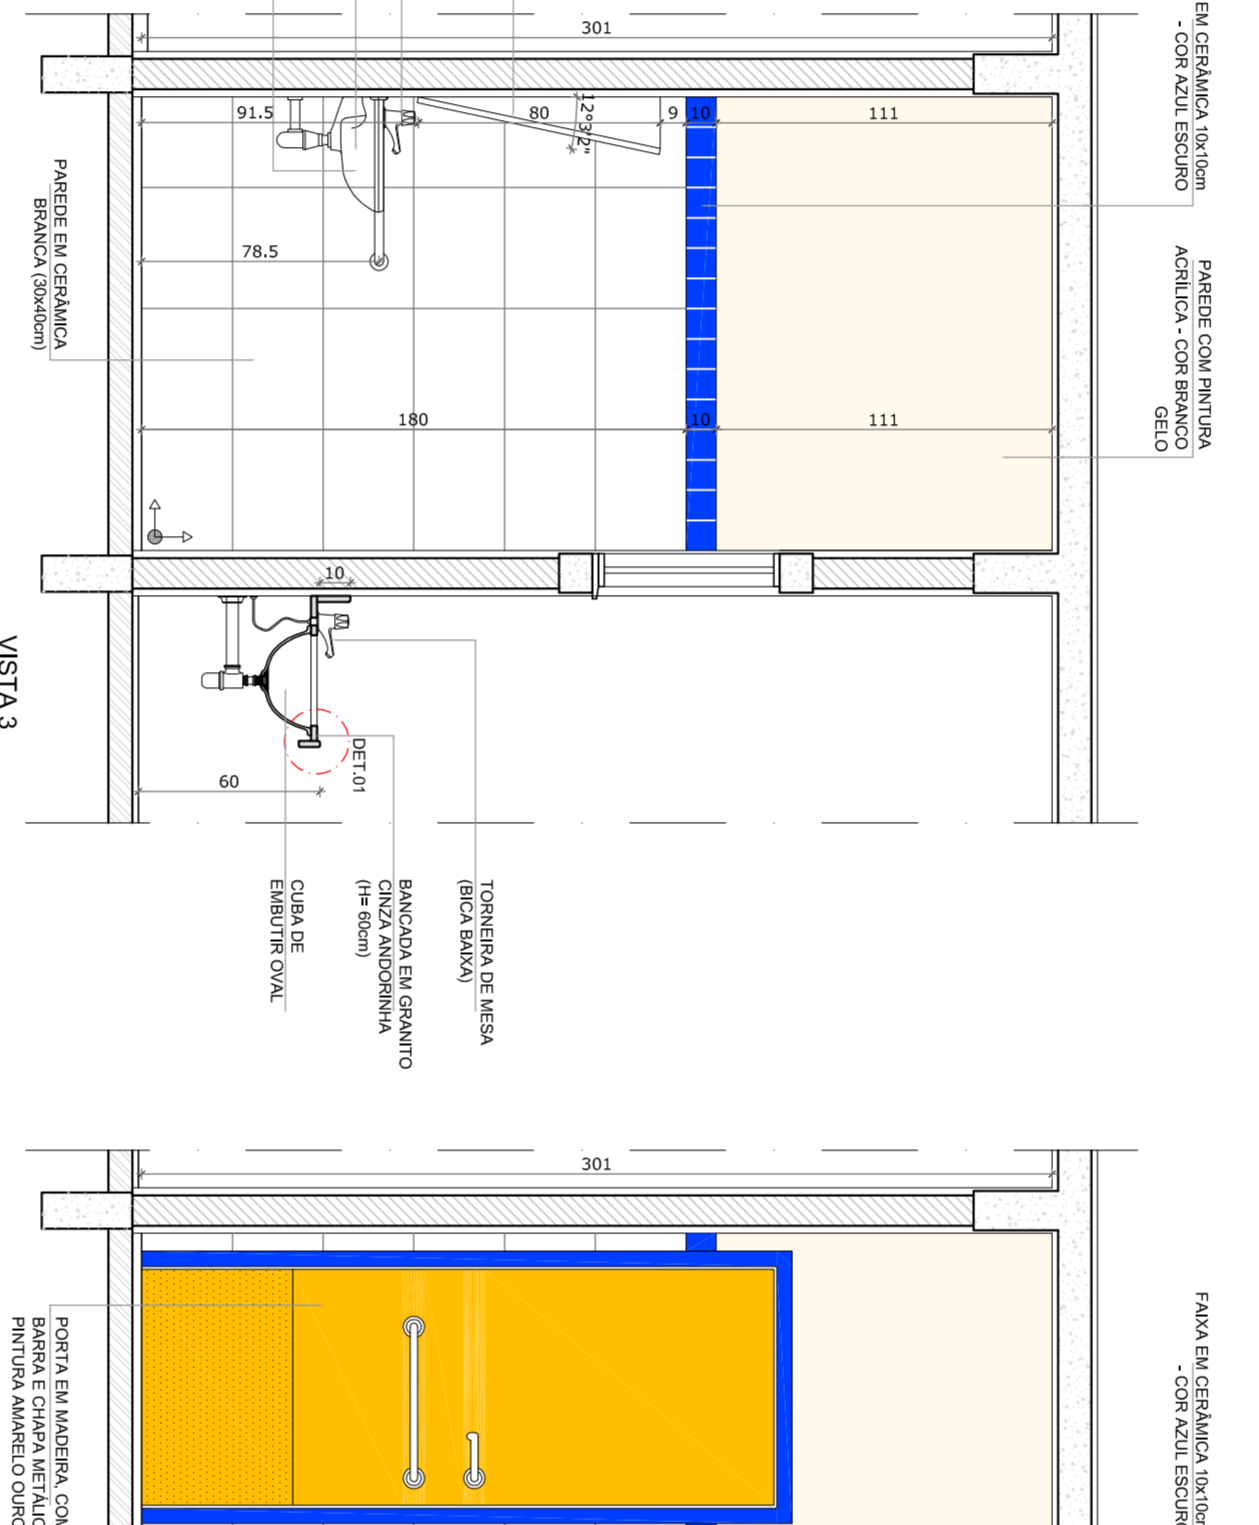


2 ESCALA 1/500
CROQUI DE REFERÊNCIA

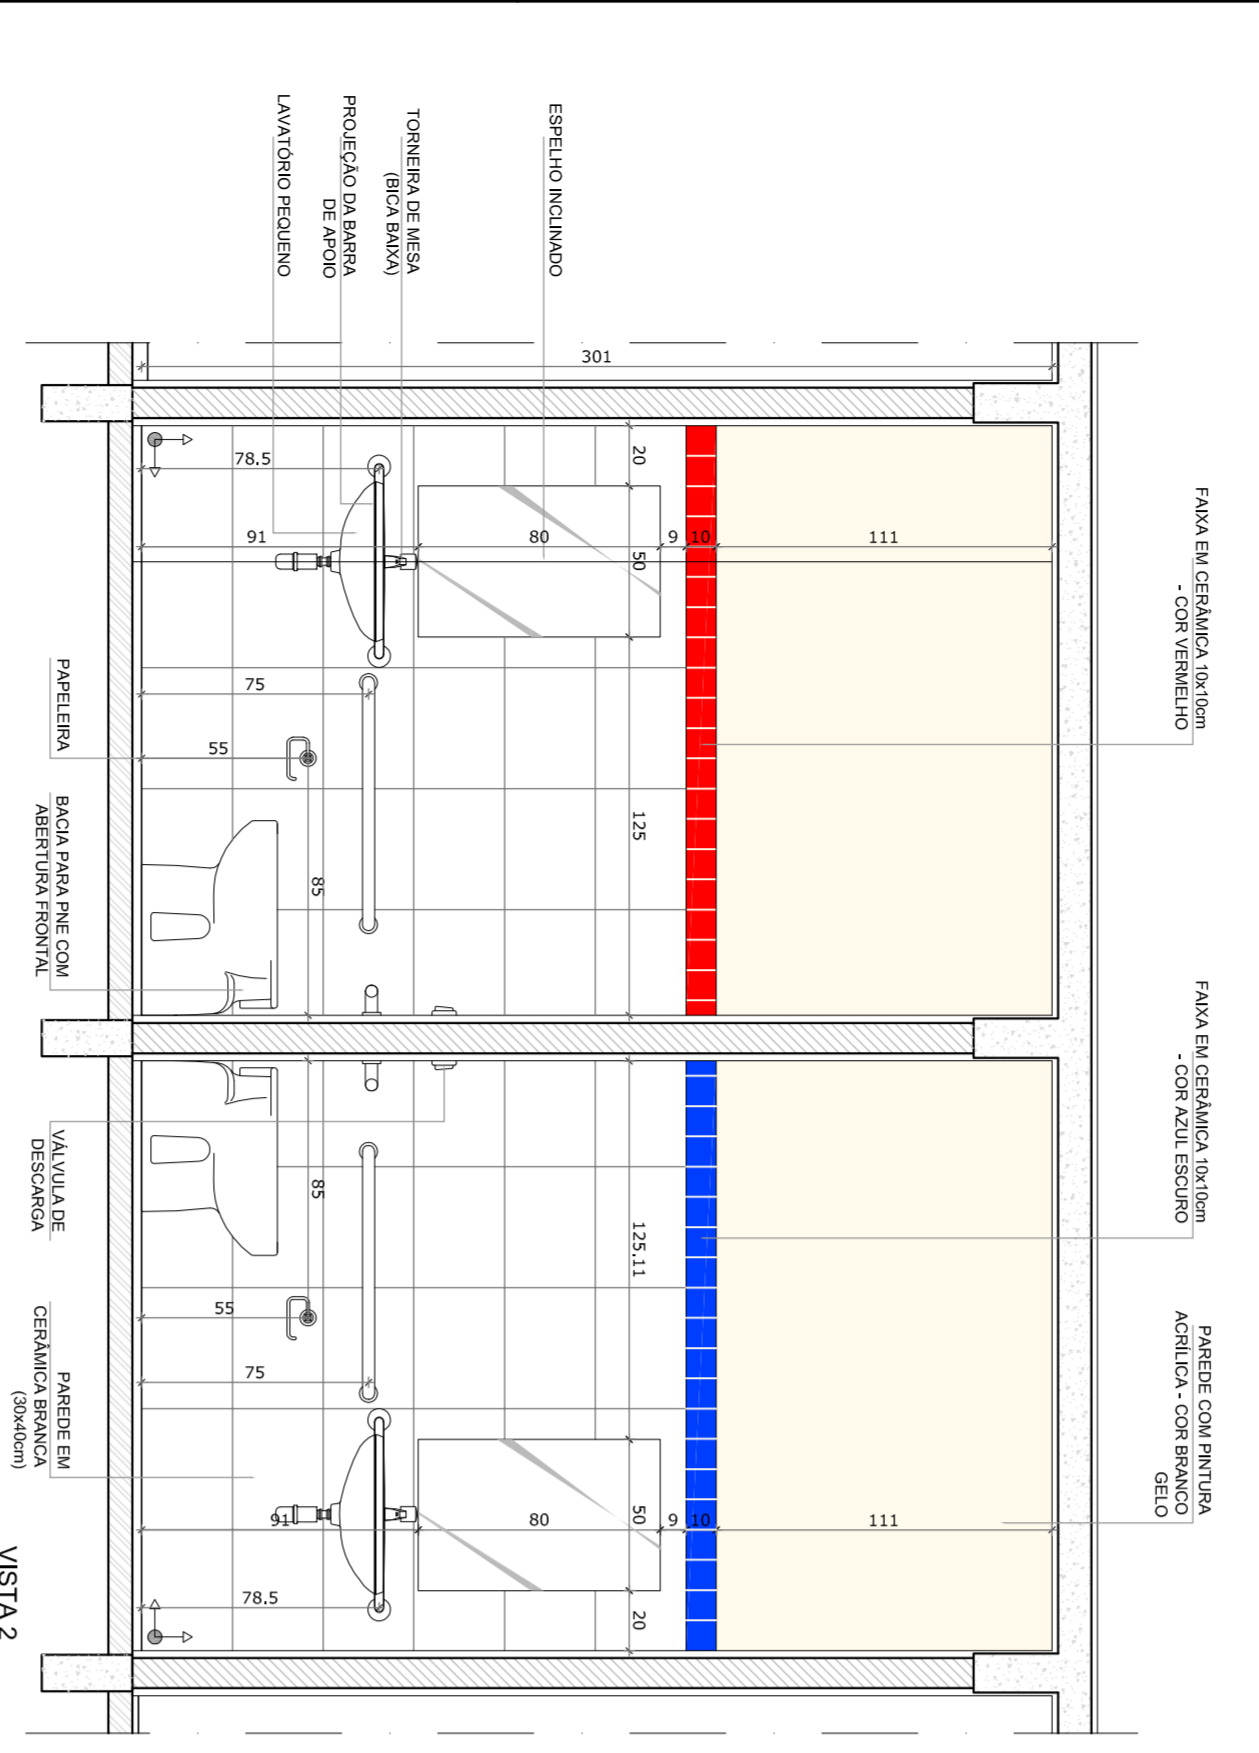

NOTAS

- MEDIAS EM CENTÍMETROS
- VERIFICAR POSIÇÃO EXATA DOS PILARES NO PROJETO ESTRUTURAL
- VERIFICAR POSIÇÃO EXATA DAS PORTAS E JANELAS NO PROJETO DE INSTALAÇÃO ELÉTRICA
- PARA ALIBRAÇÃO DAS CORES INTERNAS DAS PAREDES CONSULTAR O CADERNO DE ESTUDO DE CORES
- EM CASO DE CONFLITO DE INFORMAÇÕES ENTRE O PROJETO GRÁFICO E O CADERNO DE ESPECIFICAÇÕES, PREVALERÁ A INFORMAÇÃO CONTIDA NO DESENHO
- ALTERAÇÕES NESTE PROJETO SOMENTE COM AUTORIZAÇÃO EXPRESSA DO FNDE

REFERÊNCIA:

- PLANILHA DE QUANTITATIVOS E TIPOLOGIA ESPECÍFICA DO PROJETO
- MANUAIS DE INSTALAÇÃO DE SANITÁRIOS
- MANUAL DE PROJETO
- ESTUDO DE CORES

FUNDE *Fundo Nacional de Desenvolvimento da Educação*

Ministério da Educação

BRASIL *GOVERNADOR GERAL DO PAÍS RICO E PAÍS SEM POBREZA*

PROJETO PADRÃO - FUNDE

PROPRIETÁRIO: FUNDO NACIONAL DE DESENVOLVIMENTO DA EDUCAÇÃO - FUNDE

ENDEREÇO:

MUNICÍPIO - UF:

PROPRIETÁRIO

RESP. TÉCNICO: CREA

AUTOR DO PROJETO: CAU

DILTO: CREA

RA

PROGRAMA PROINFÂNCIA - PROJETO TIPO C

PROJETO DE ARQUITETURA

CONVERSÃO: AMPLIAÇÃO - BLOCO ADMINISTRATIVO

CGEST - Coordenação Geral de Infraestrutura Educacional

SANITÁRIOS ADULTOS PNES E LAVAMÃOS

DETALHAMENTO

ARQ

FORMATO: DESENHO

REVISÃO: R-01

REVISÃO: R-02




ESCALA: 1/25

DATA EMISSÃO: OUTUBRO/2012

PRONCHA: 16/31



1 ESCALA 1/25

SANITÁRIOS ADULTOS PNES E LAVAMÃOS

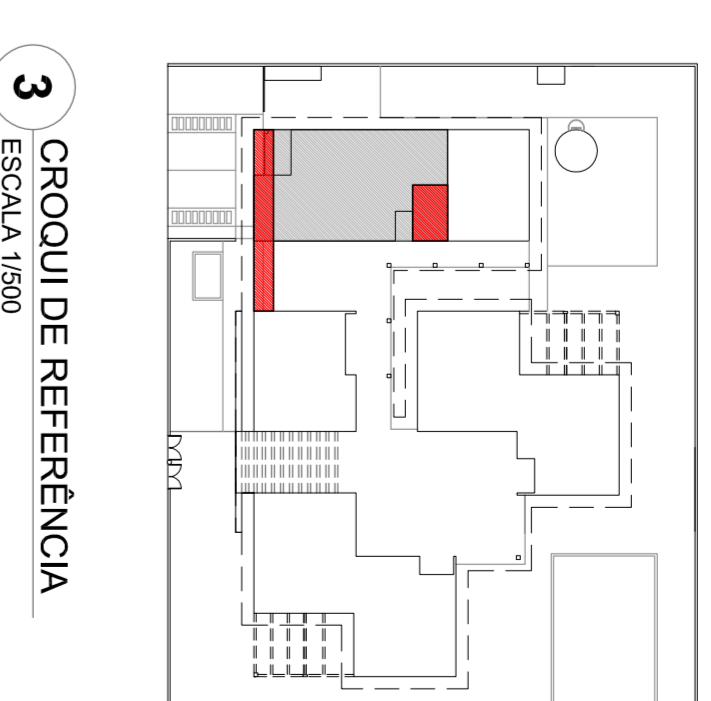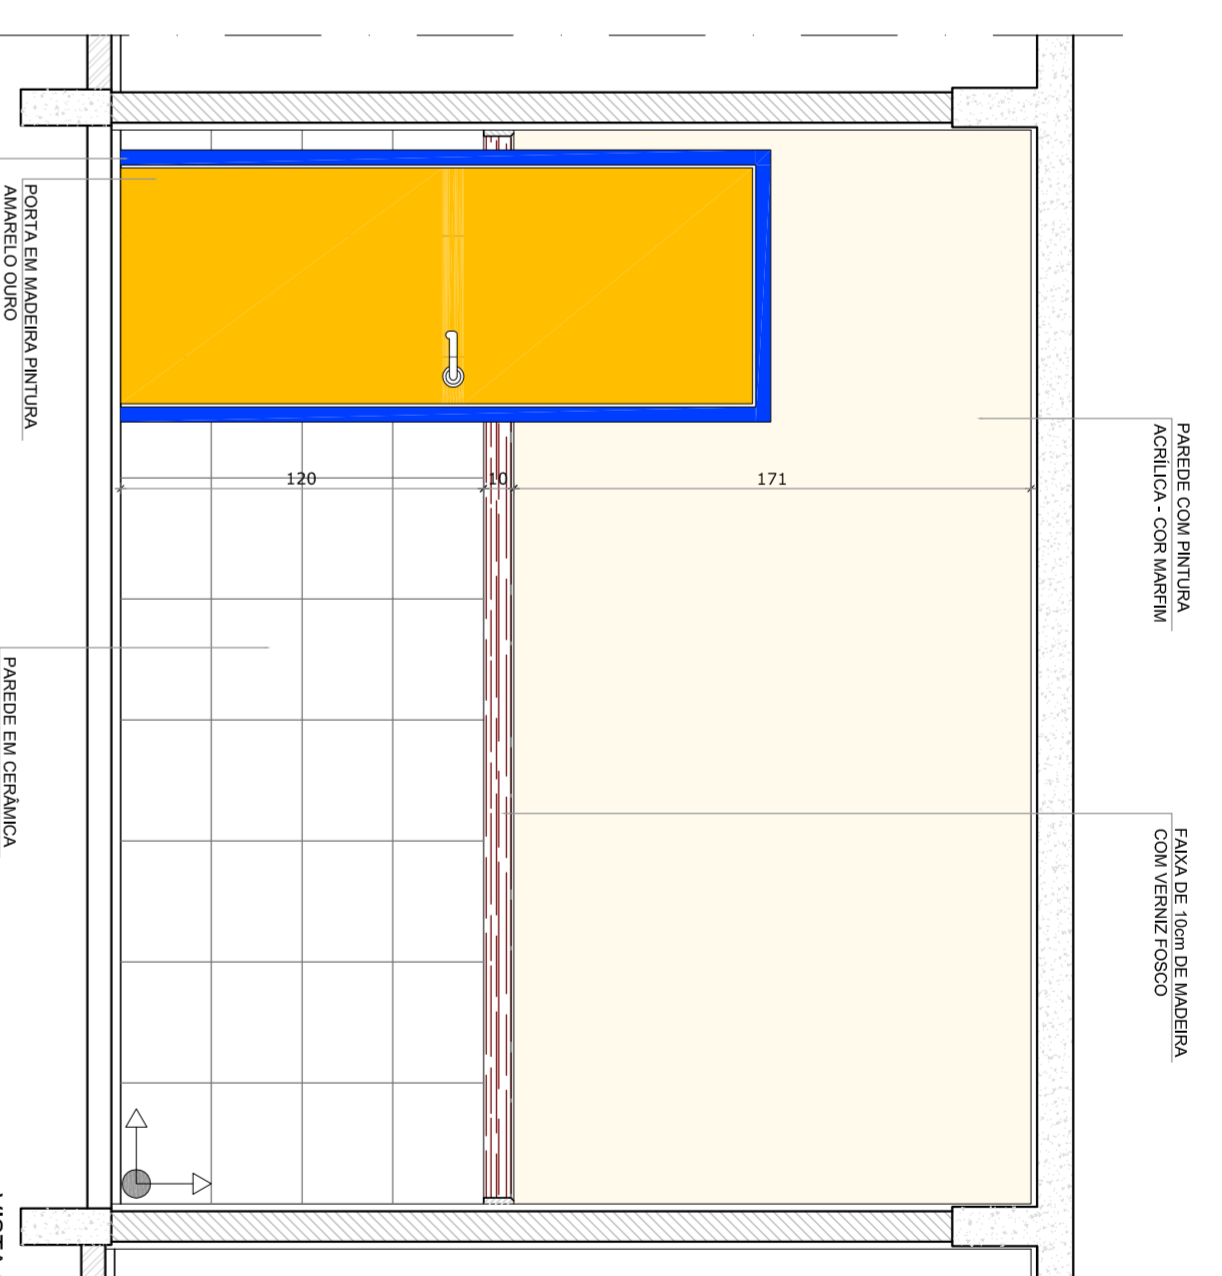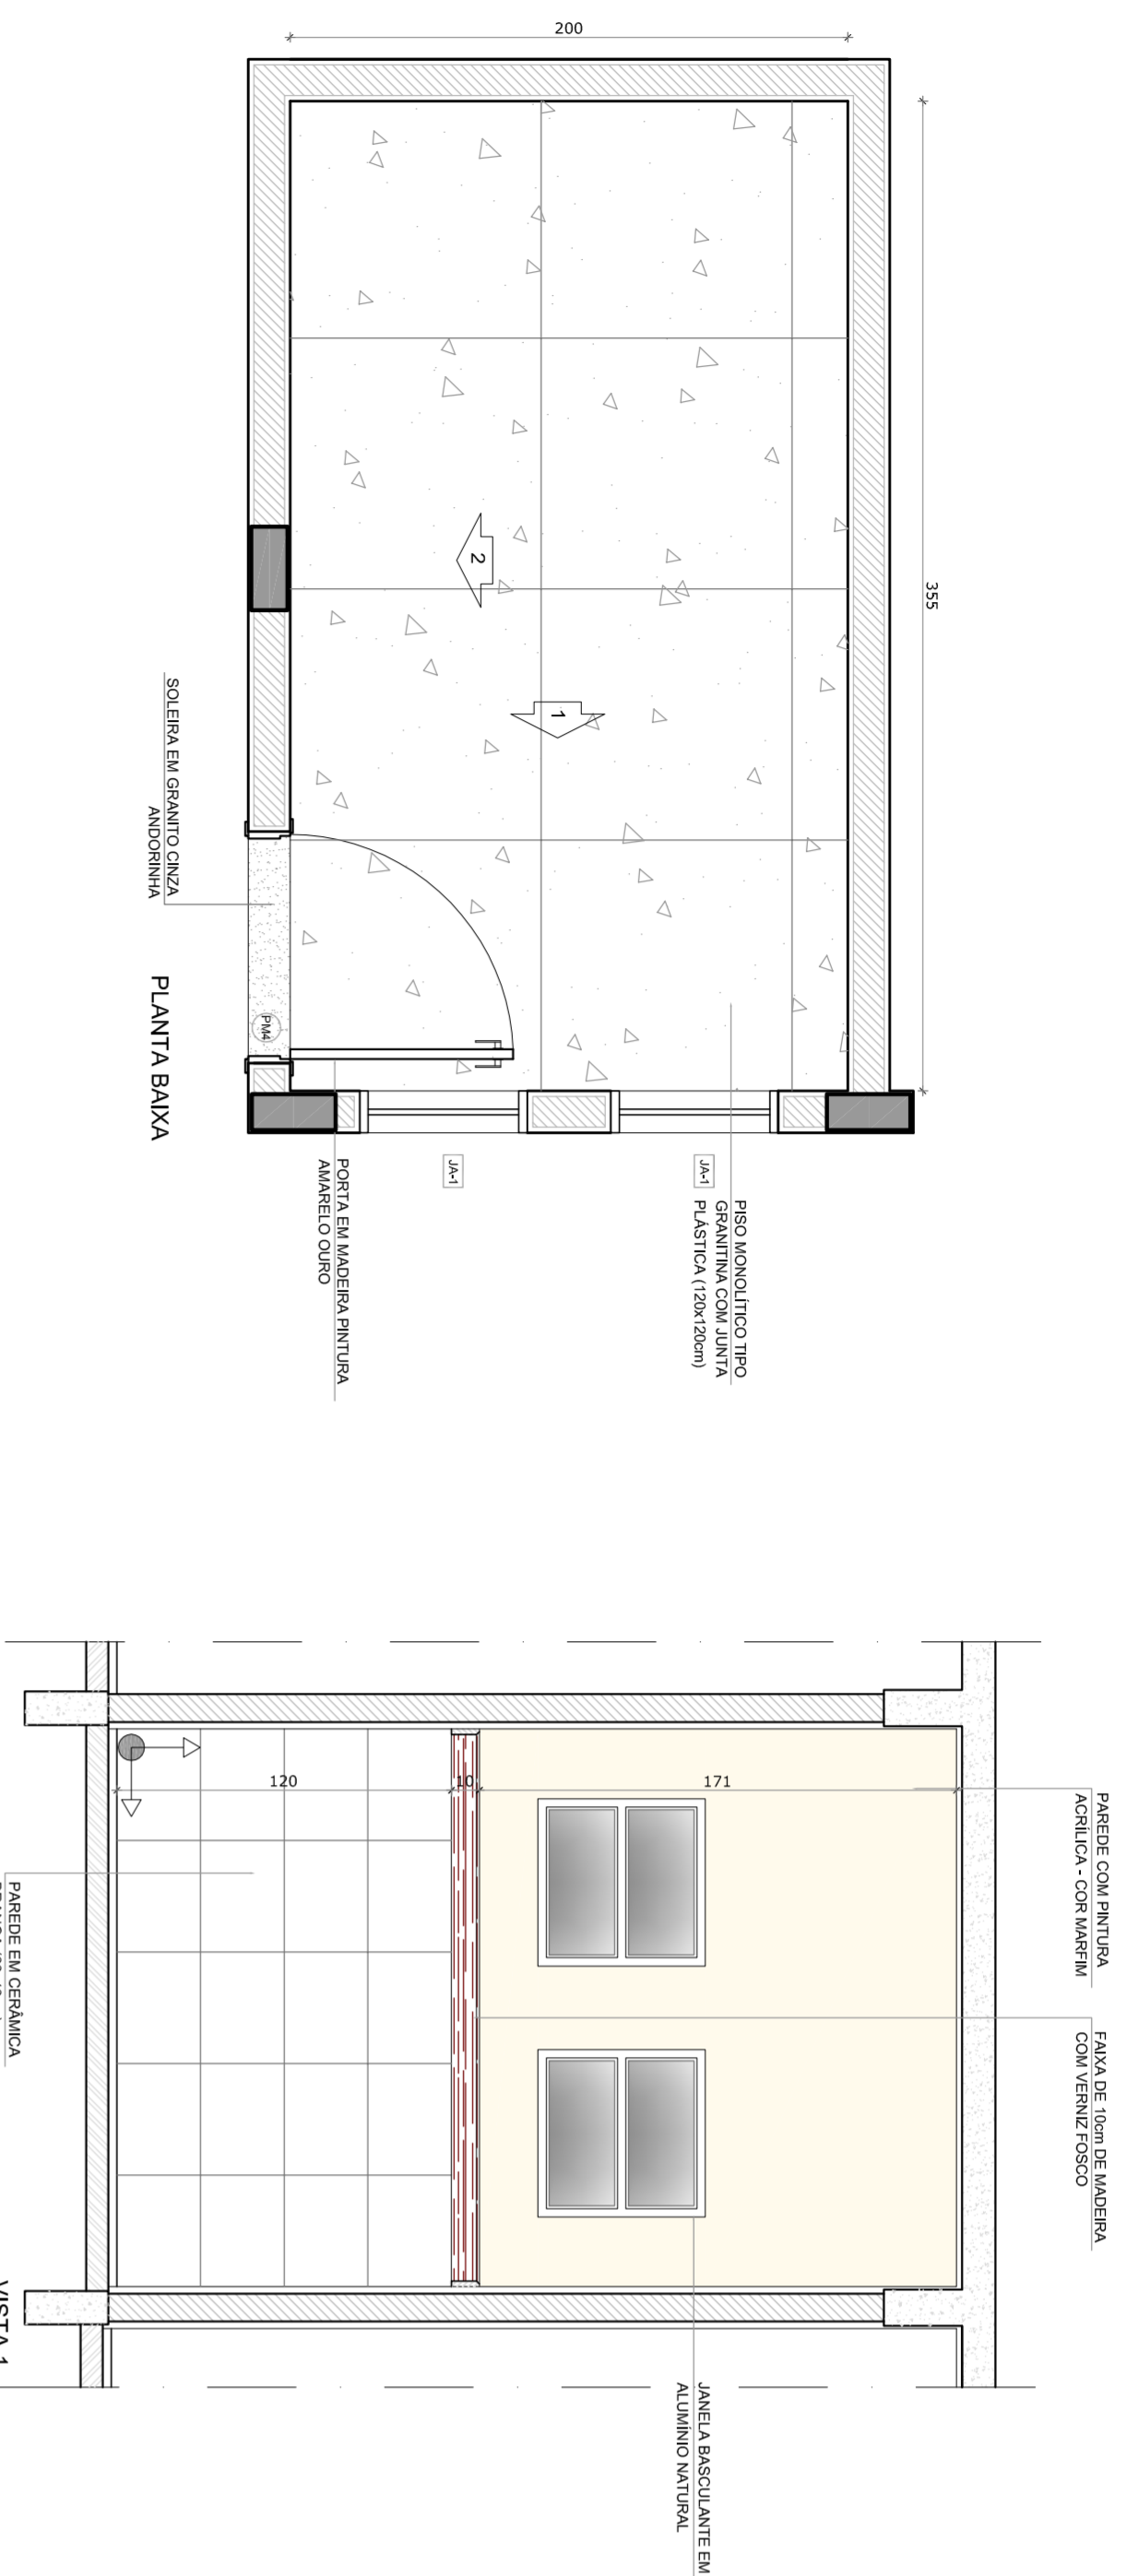

3 CROQUI DE REFERÊNCIA
ESCALA 1/500

1 COPA FUNCIONÁRIOS
ESCALA 1/25

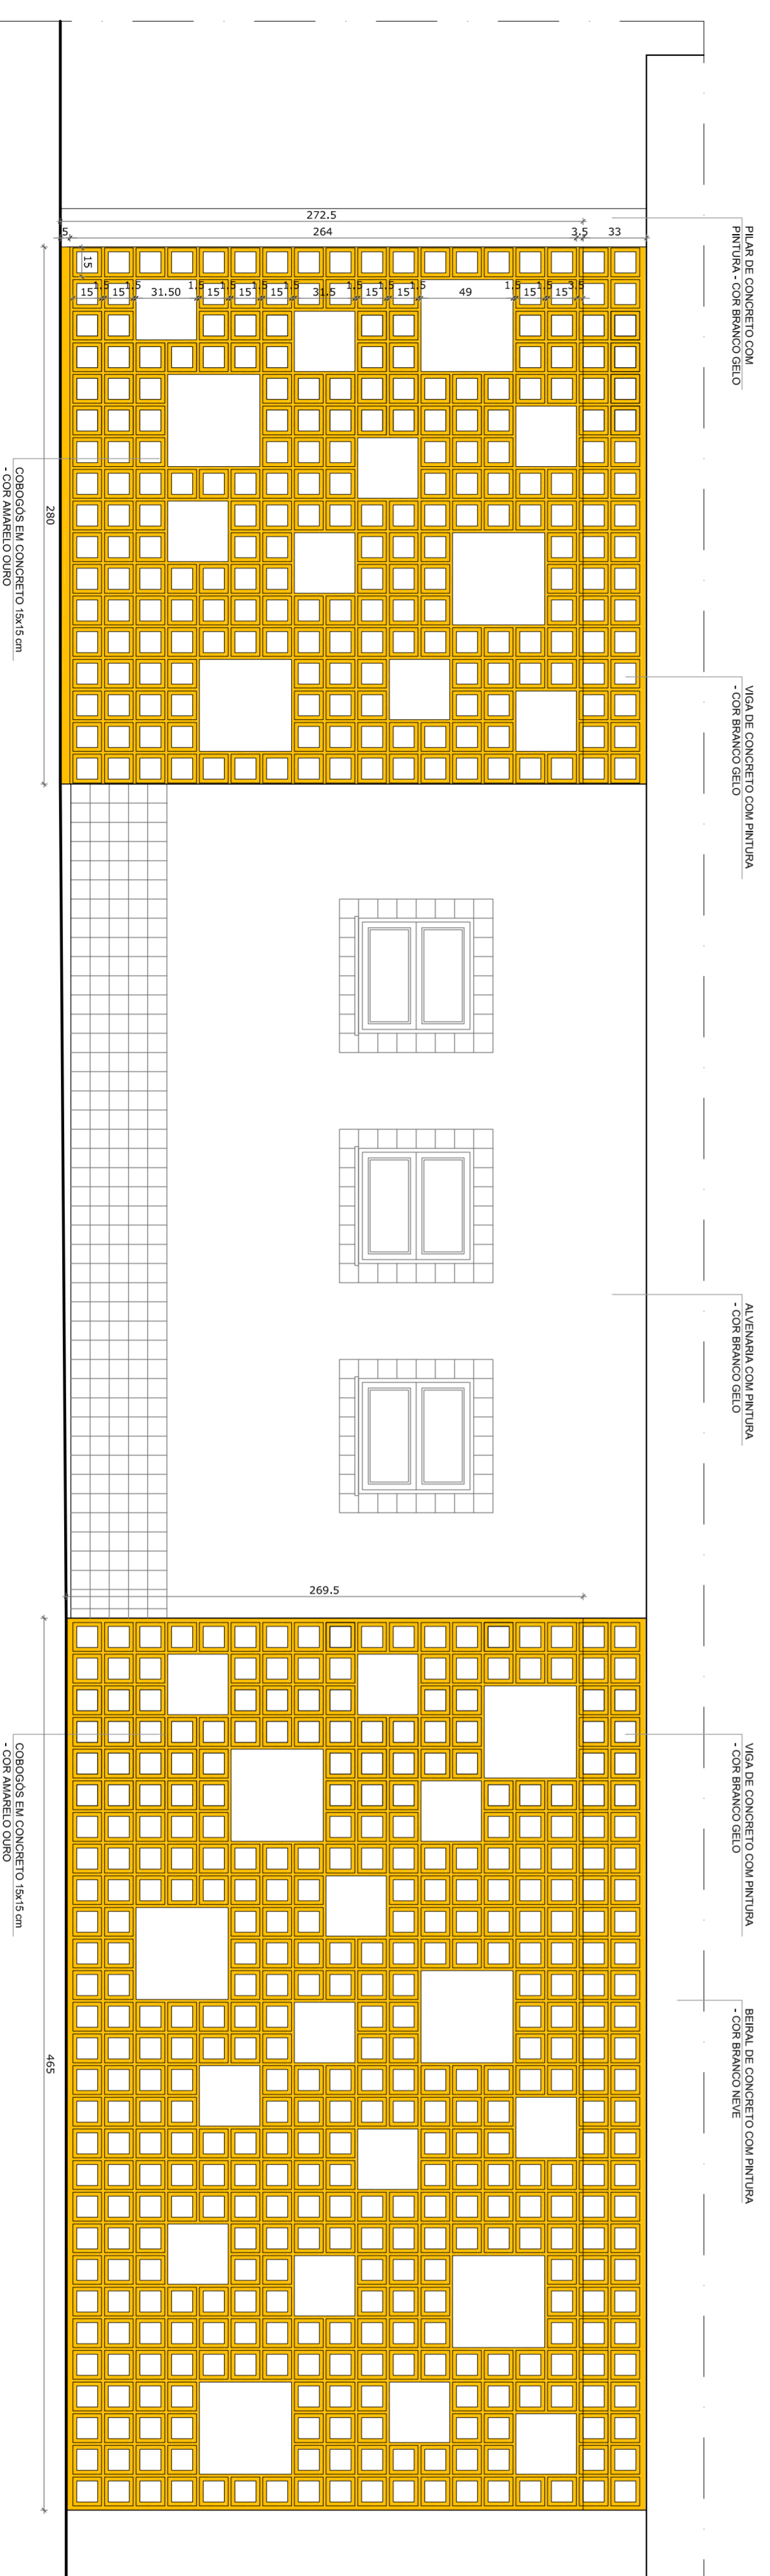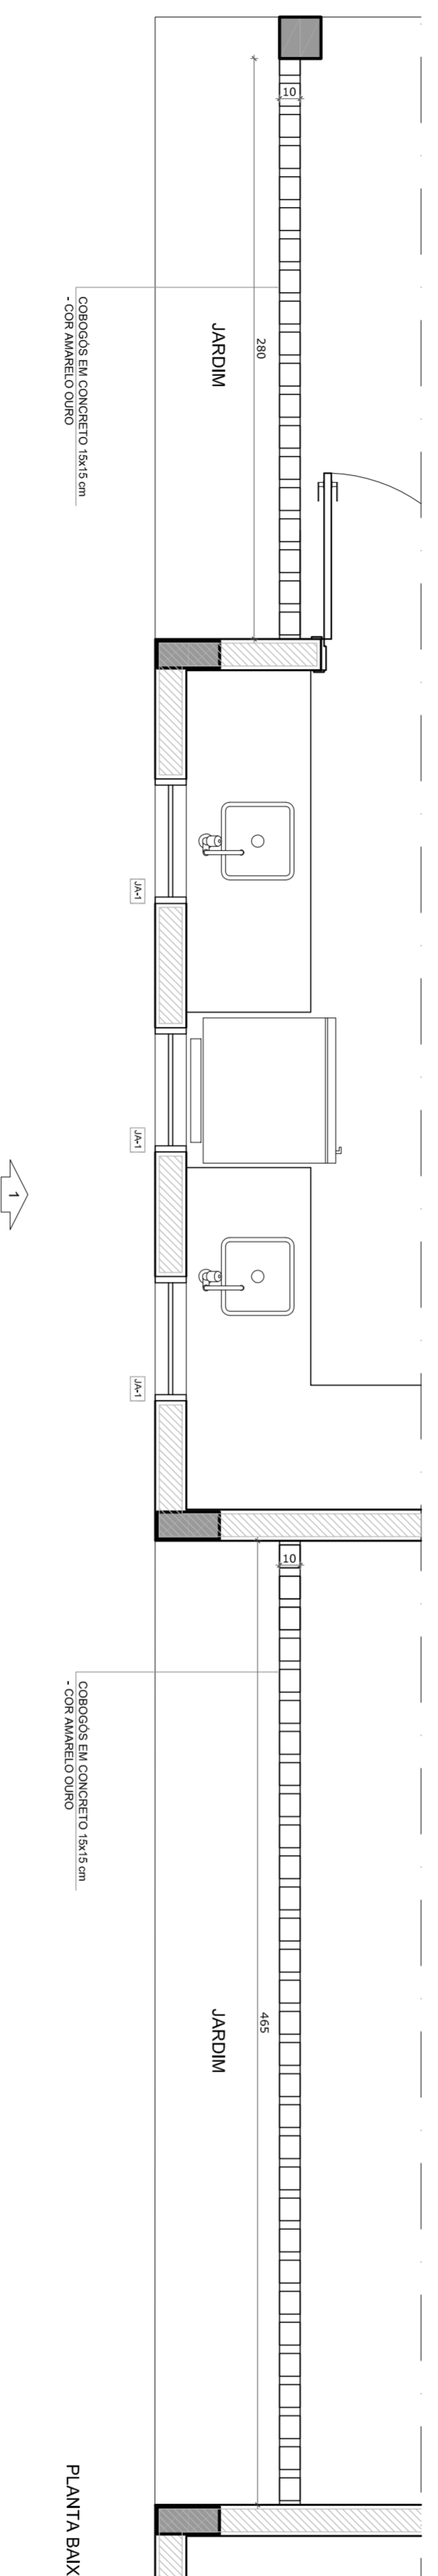

2 FECHAMENTO VAZADO - TRIAGEM / LAVAGEM E REFEITÓRIO
ESCALA 1/25

OBSERVAÇÃO:
A PAGINAÇÃO DAS PAREDES DEVERÁ SEGUIR O ALINHAMENTO DO PISO.

NOTAS

- MEDIÇÕES EM CENTÍMETROS
 - VERIFICAR POSIÇÃO EXATA DOS PILARES NO PROJETO ESTRUTURAL
 - PARA ALTERNATIVAS DE MATERIAIS E PARA ALTERNATIVAS DE MATERIAIS DE ACABAMENTO
 - PARA ALTERNATIVAS DE CORES INTERNAS DAS PAREDES CONSULTAR O CADERNO DE ESTUDO DE CORES
 - EM CASO DE CONFLITO DE INFORMAÇÕES ENTRE O PROJETO GRÁFICO E O CADERNO DE ESPECIFICAÇÕES, PREVALECE A INFORMAÇÃO CONTIDA NO DESENHO
 - ALTERAÇÕES NESTE PROJETO SOMENTE COM AUTORIZAÇÃO EXPRESSA DO FNDE
- REFERÊNCIA:
- PLANILHA DE QUANTITATIVOS E TIPOLOGIA ESPECÍFICA DO PROJETO
 - MANUAL DE ESTILOS
 - MANUAL DE PROJETO
 - ESTUDO DE CORES



PROJETO PADRÃO - FNDE

PROPRIETÁRIO: FUNDO NACIONAL DE DESENVOLVIMENTO DA EDUCAÇÃO - FNDE

ENDEREÇO:

MUNICÍPIO - UF:

PROPRIETÁRIO

RESP. TÉCNICO


AUTOR DO PROJETO

DLFO


CREA	RA
------	----

PROGRAMA PROINFÂNCIA - PROJETO TIPO C	PROJETO DE ARQUITETURA
---------------------------------------	------------------------


CONSERVAÇÃO	AMPLIAÇÃO - BLOCO DE SERVIÇO	PRONCIA
CGEST - Coordenação Geral de Infraestrutura Educacional	COPA FUNCIONÁRIOS	25/31
FECHAMENTOS VAZADOS - CORSOGOS	ESCALA 1/25	
REVISÃO R-01	DATA EMISSÃO OUTUBRO/2012	
REVISÃO R-02		
FORMATO DESENHO		

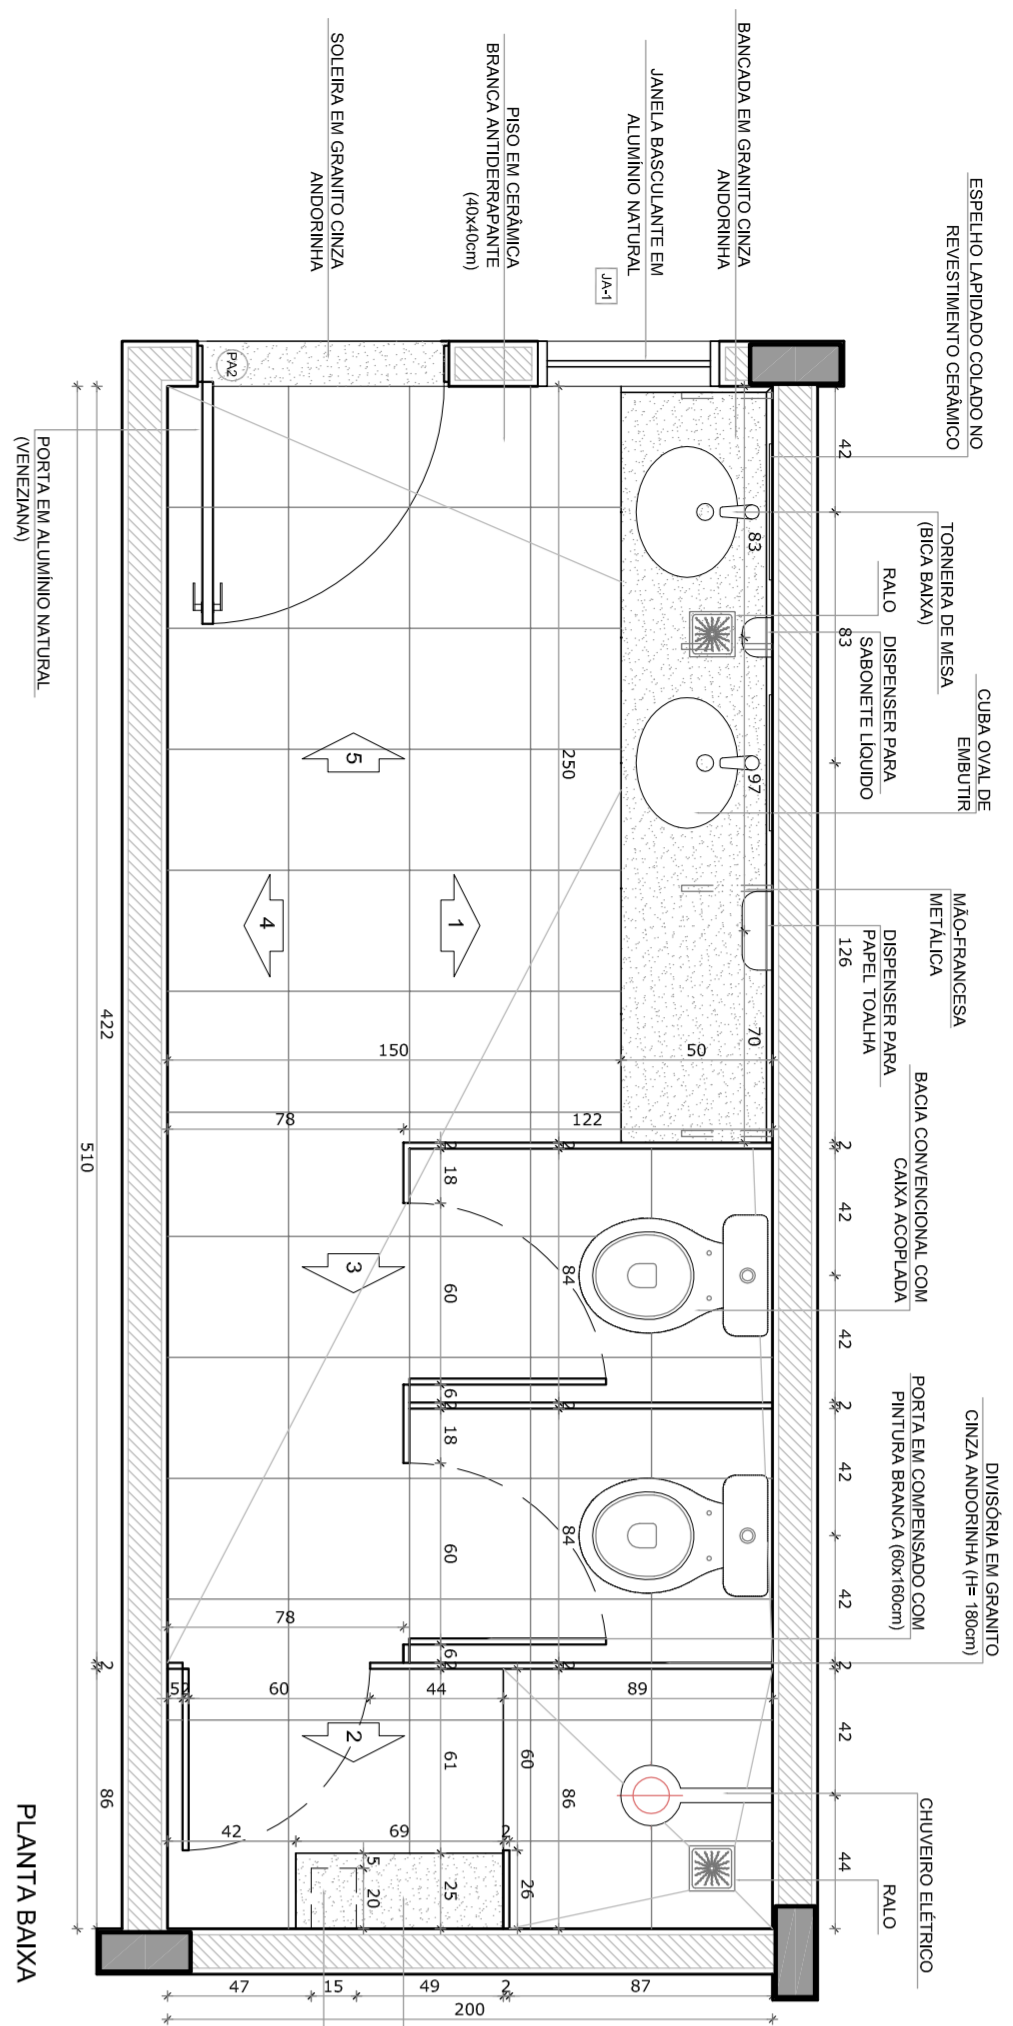


PLANTA BAIXA

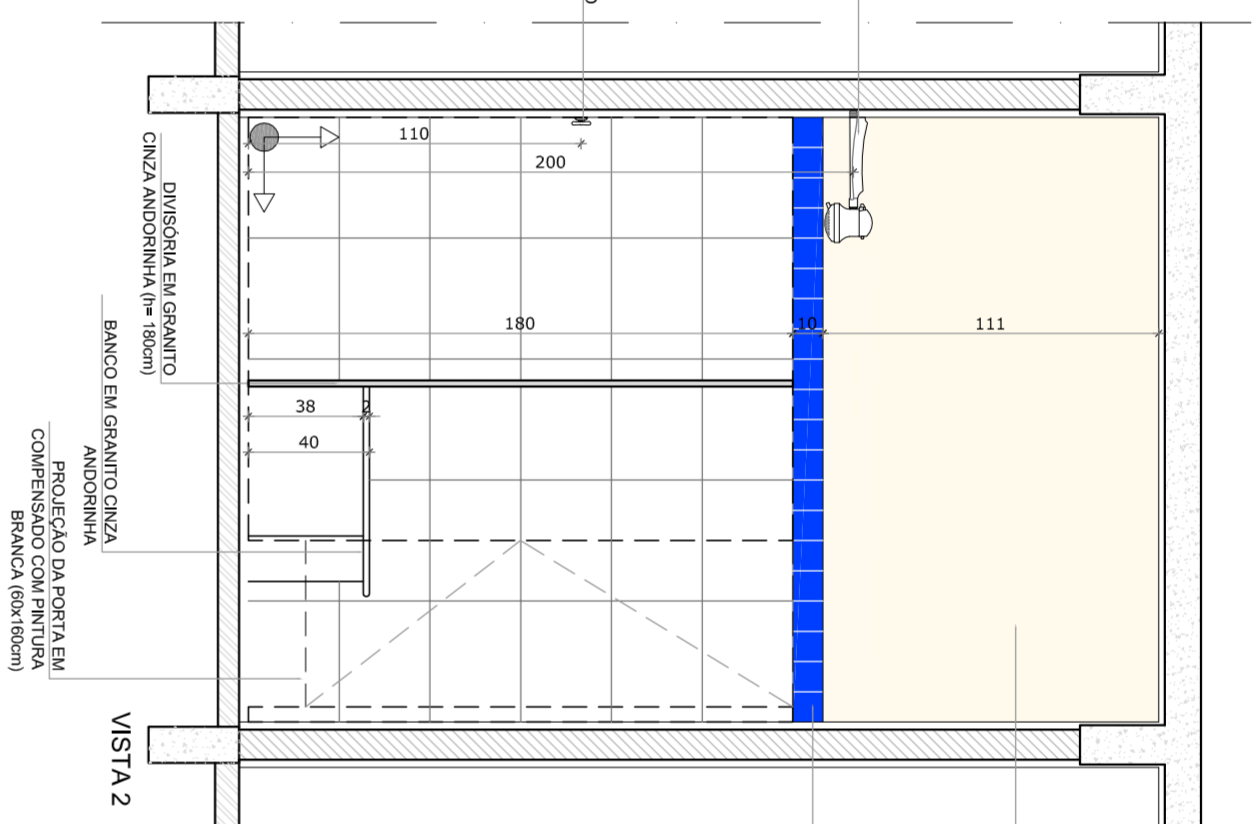


VISTA 2

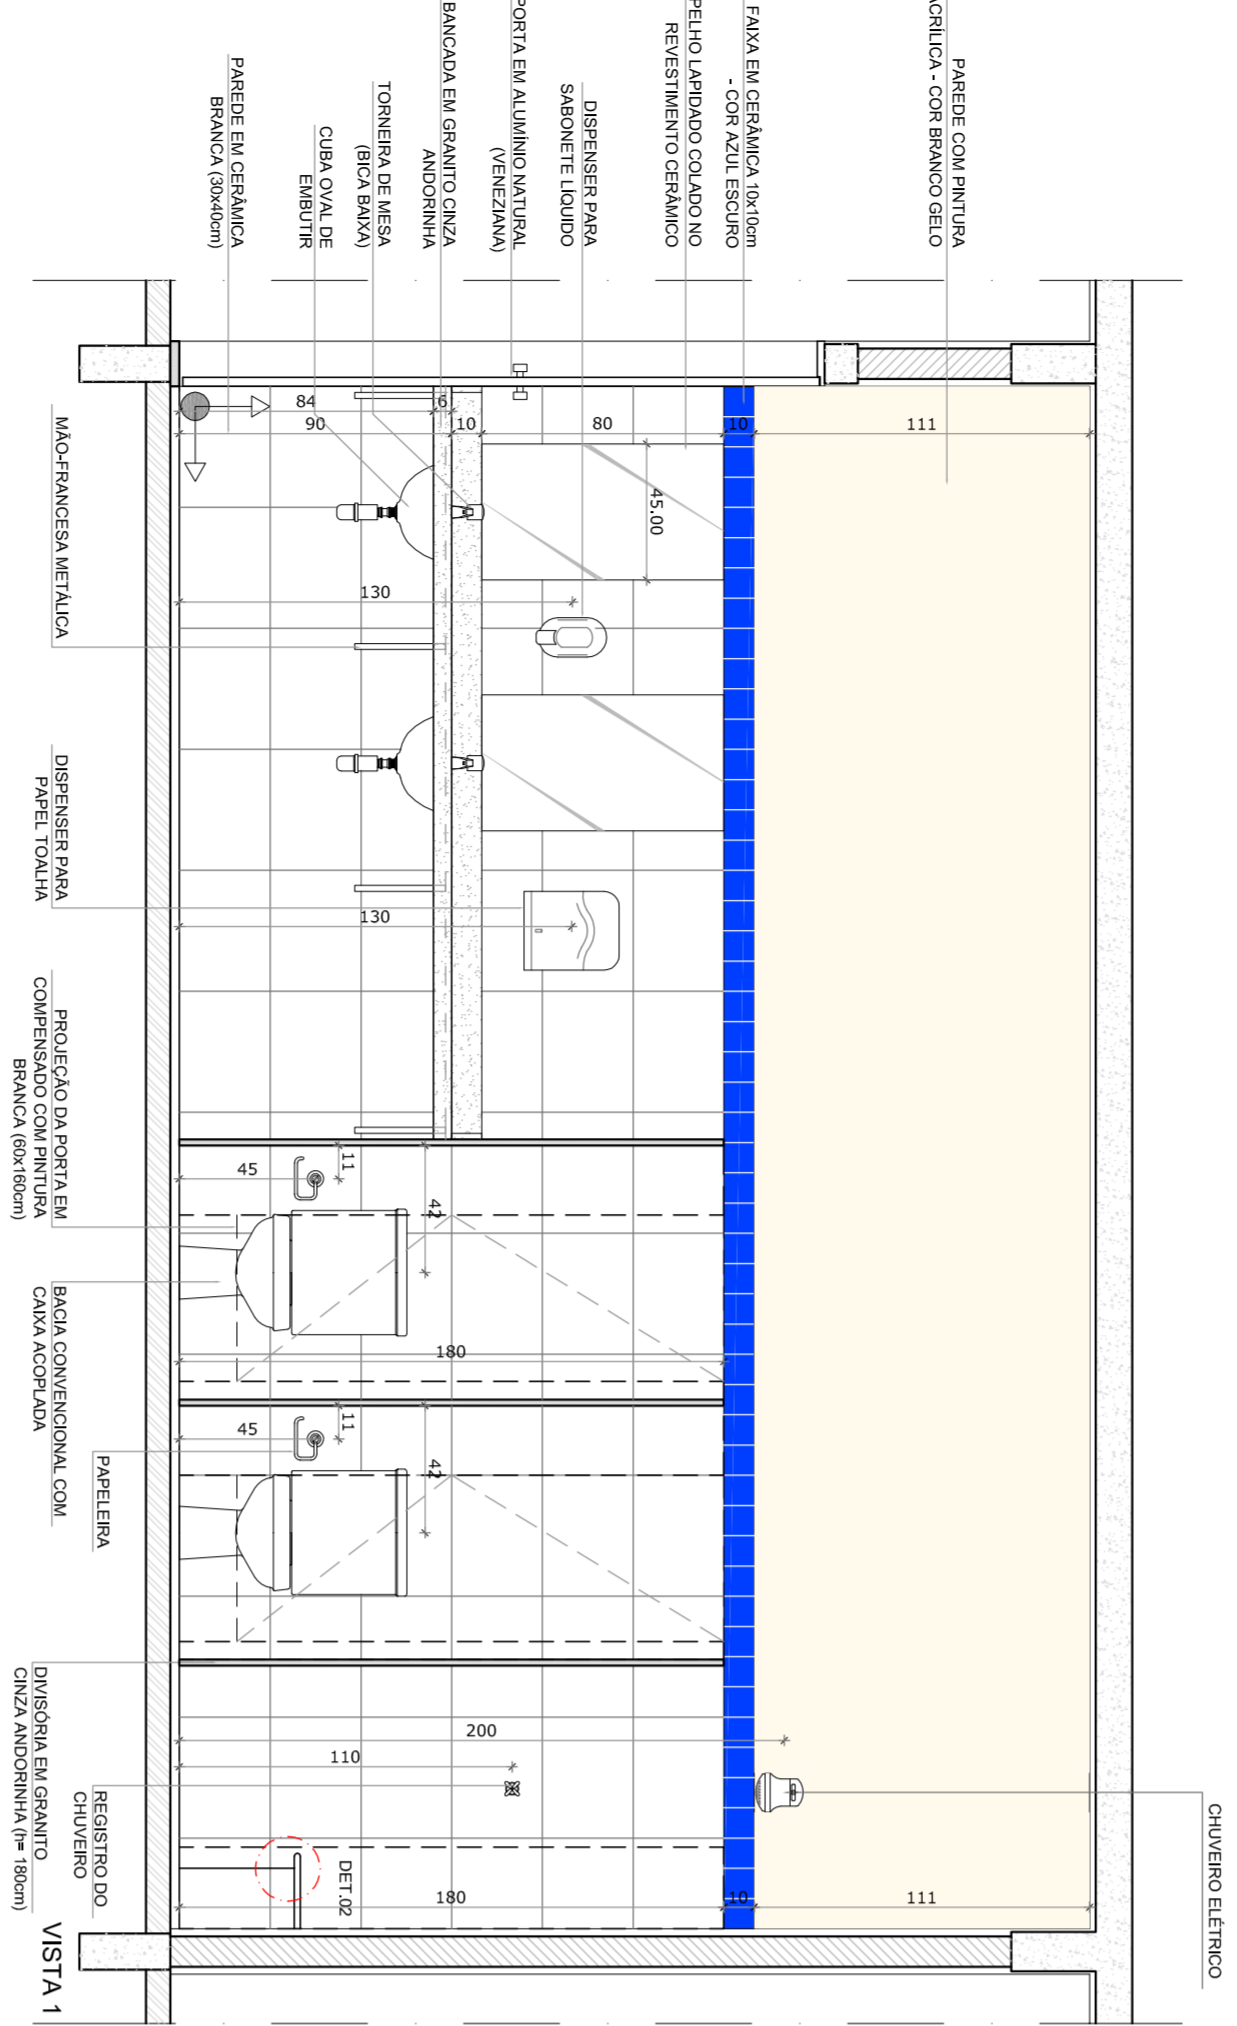


VISTA 1

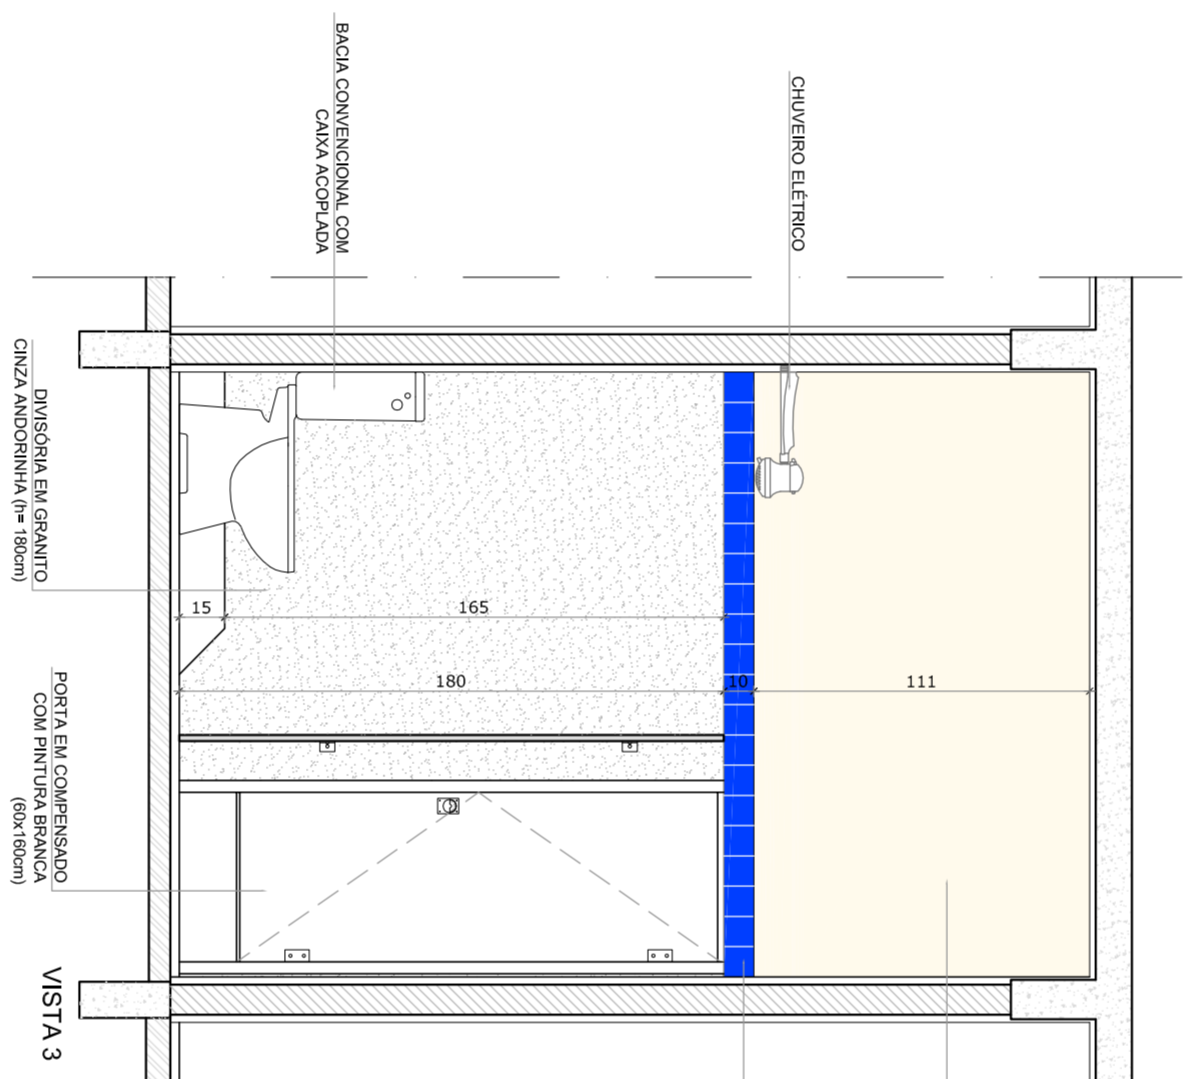



VISTA 3

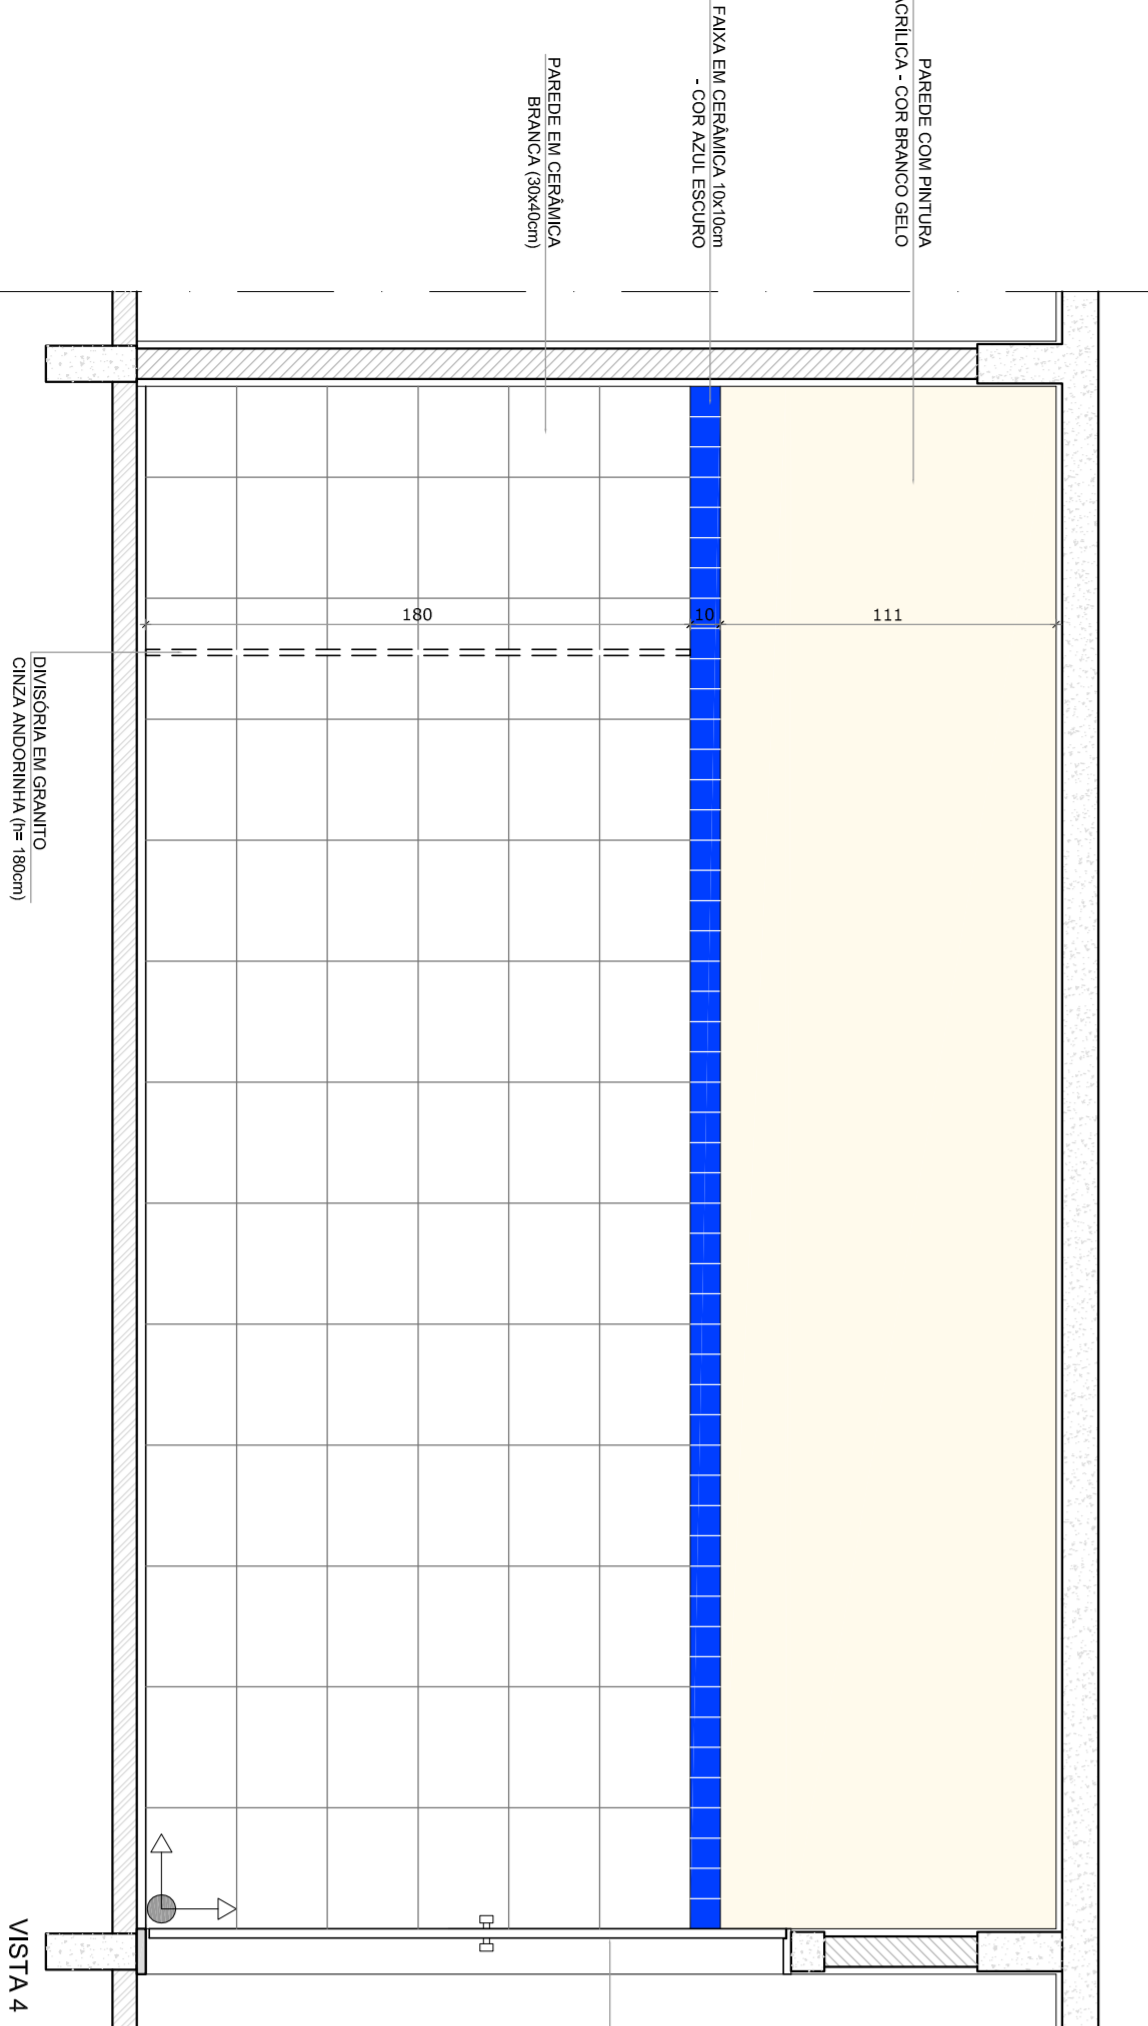

VISTA 4

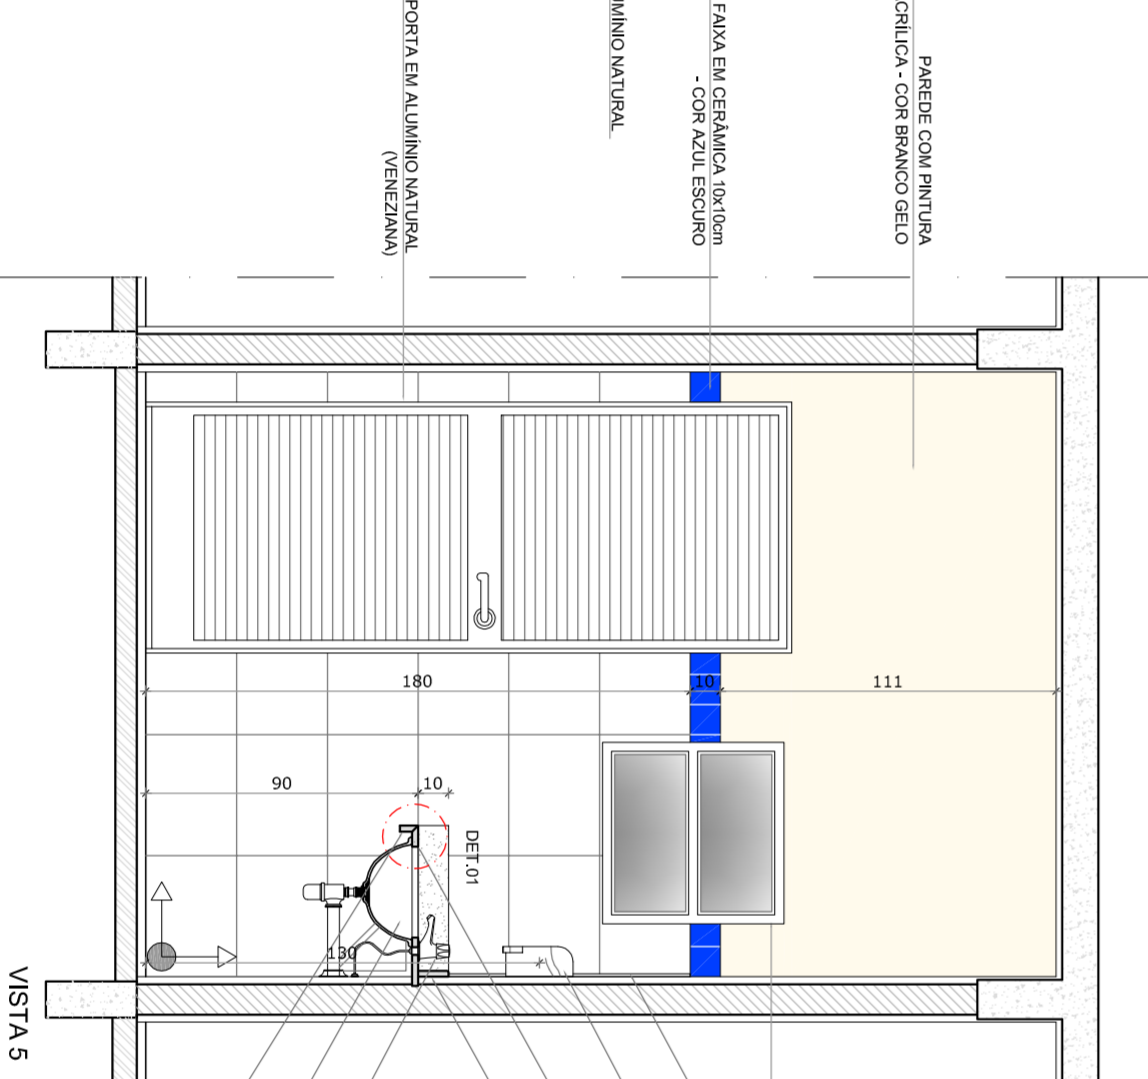

VISTA 5

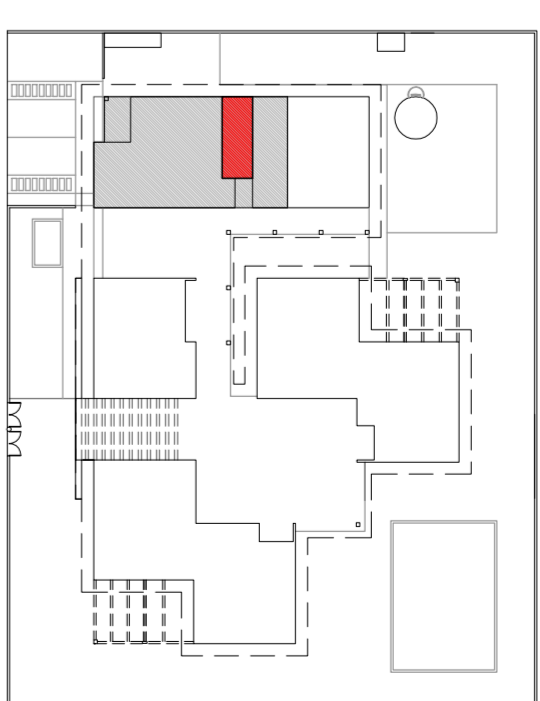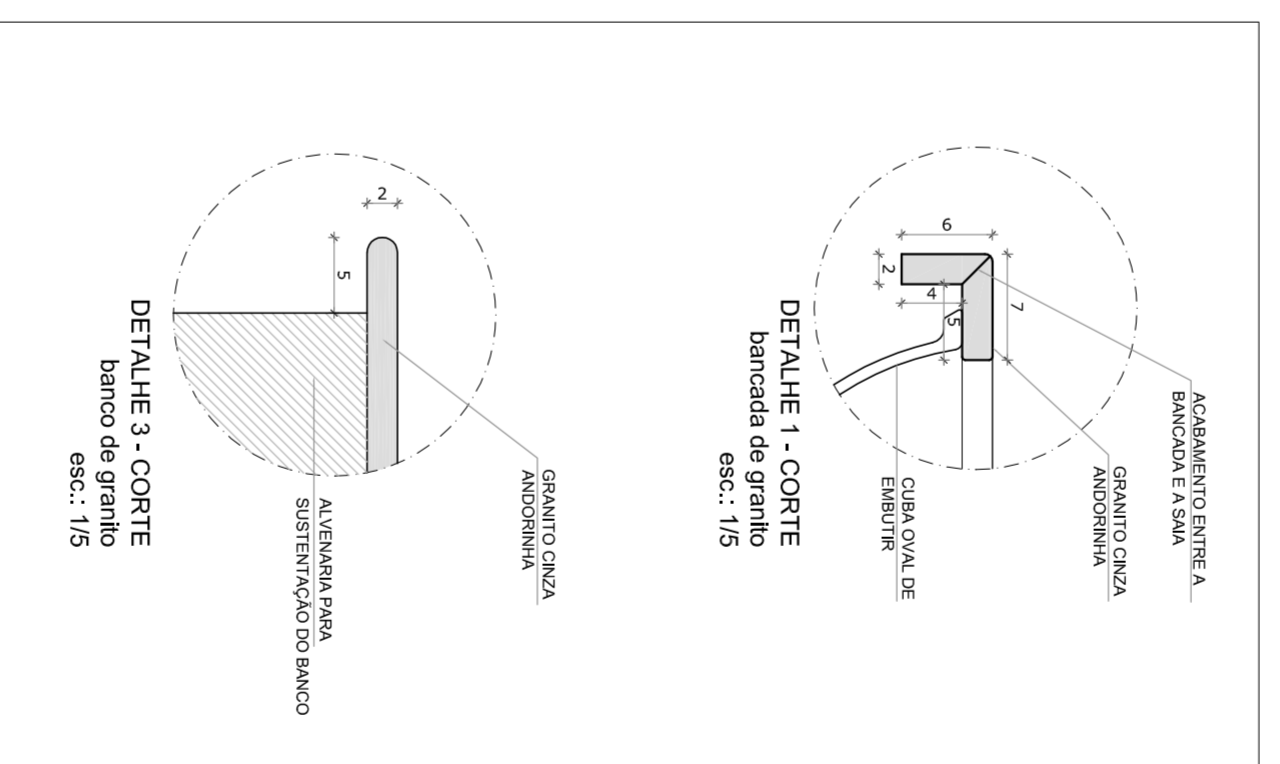

2 CROQUI DE REFERÊNCIA ESCALA 1/500

OSSEVAÇÃO:
A PAGINAÇÃO DAS PAREDES DEVERÁ SEGUIR O ALINHAMENTO DO PISO.

- NOTAS
- MEDIDAS EM CENTÍMETROS
 - VERIFICAR POSIÇÃO EXATA DOS PILARES NO PROJETO ESTRUTURAL
 - VERIFICAR POSIÇÃO EXATA DAS PORTAS E JANELAS NO PROJETO
 - PARA ALTERNAR O ALINHAMENTO DAS PAREDES CONSULTAR O COORDENADOR DE ESTUDO DE CORES
 - EM CASO DE CONFLITO DE INFORMAÇÕES ENTRE O PROJETO GRÁFICO E O CADENHO DE ESPECIFICAÇÕES, PREVALECE A INFORMAÇÃO CONTIDA NO DESENHO
 - ALTERAÇÕES NESTE PROJETO SOMENTE COM AUTORIZAÇÃO EXPRESSA DO FINEE
- REFERÊNCIA:
- PLANILHA DE QUANTITATIVOS E TIPOLOGIA ESPECÍFICA DO PROJETO
 - MANUAIS DE INSTALAÇÃO DE CHUVEIRO ELÉTRICO
 - MANUAL DE PROJETO
 - ESTUDO DE CORES

FUNDE *Fundo Nacional de Desenvolvimento da Educação* Ministério da Educação

BRASIL GOVERNADOR GERAL DO PAÍS RICO E PAÍS SEM POBREZA

PROJETO PADRÃO - FUNDE

PROPRIETÁRIO: FUNDO NACIONAL DE DESENVOLVIMENTO DA EDUCAÇÃO - FUNDE

ENDEREÇO:

MUNICÍPIO - UF:

PROPRIETÁRIO:

RESP. TÉCNICO: CREA

AUTOR DO PROJETO: CAU

D.L.F.O: CREA




OSSEVAÇÕES:

CONSERVAÇÃO	COGEST - Coordenação Geral de Infraestrutura Educacional
AMPLIAÇÃO - BLOCO DE SERVIÇO	VESTIÁRIO FEMININO
PROJETO DE ARQUITETURA	DETALHAMENTO


PROGRAMA PROINFÂNCIA - PROJETO TIPO C

PROJETO DE ARQUITETURA


REVISÃO	ESCALA	PRONCHA
R-01	1:25	23/31
R-02	DATA ENVIO: OUTUBRO/2012	

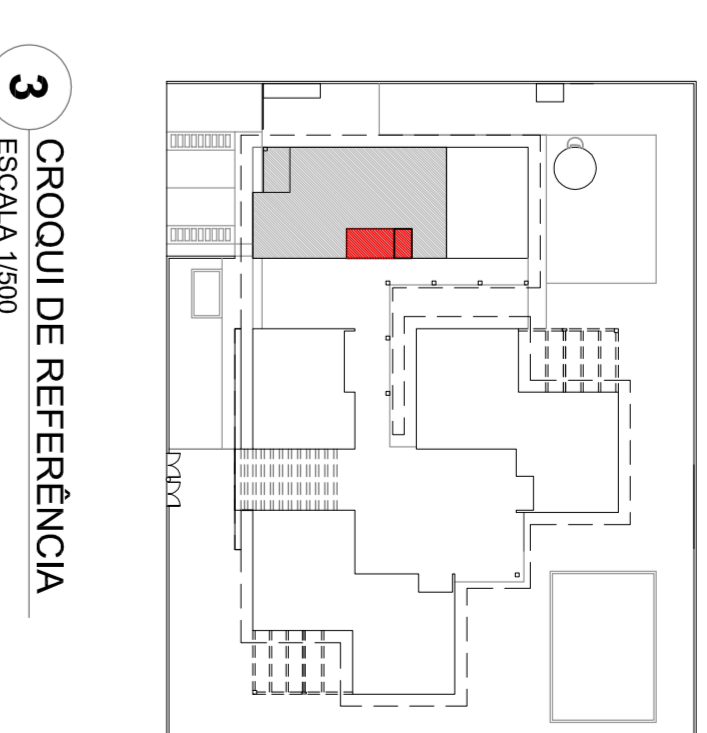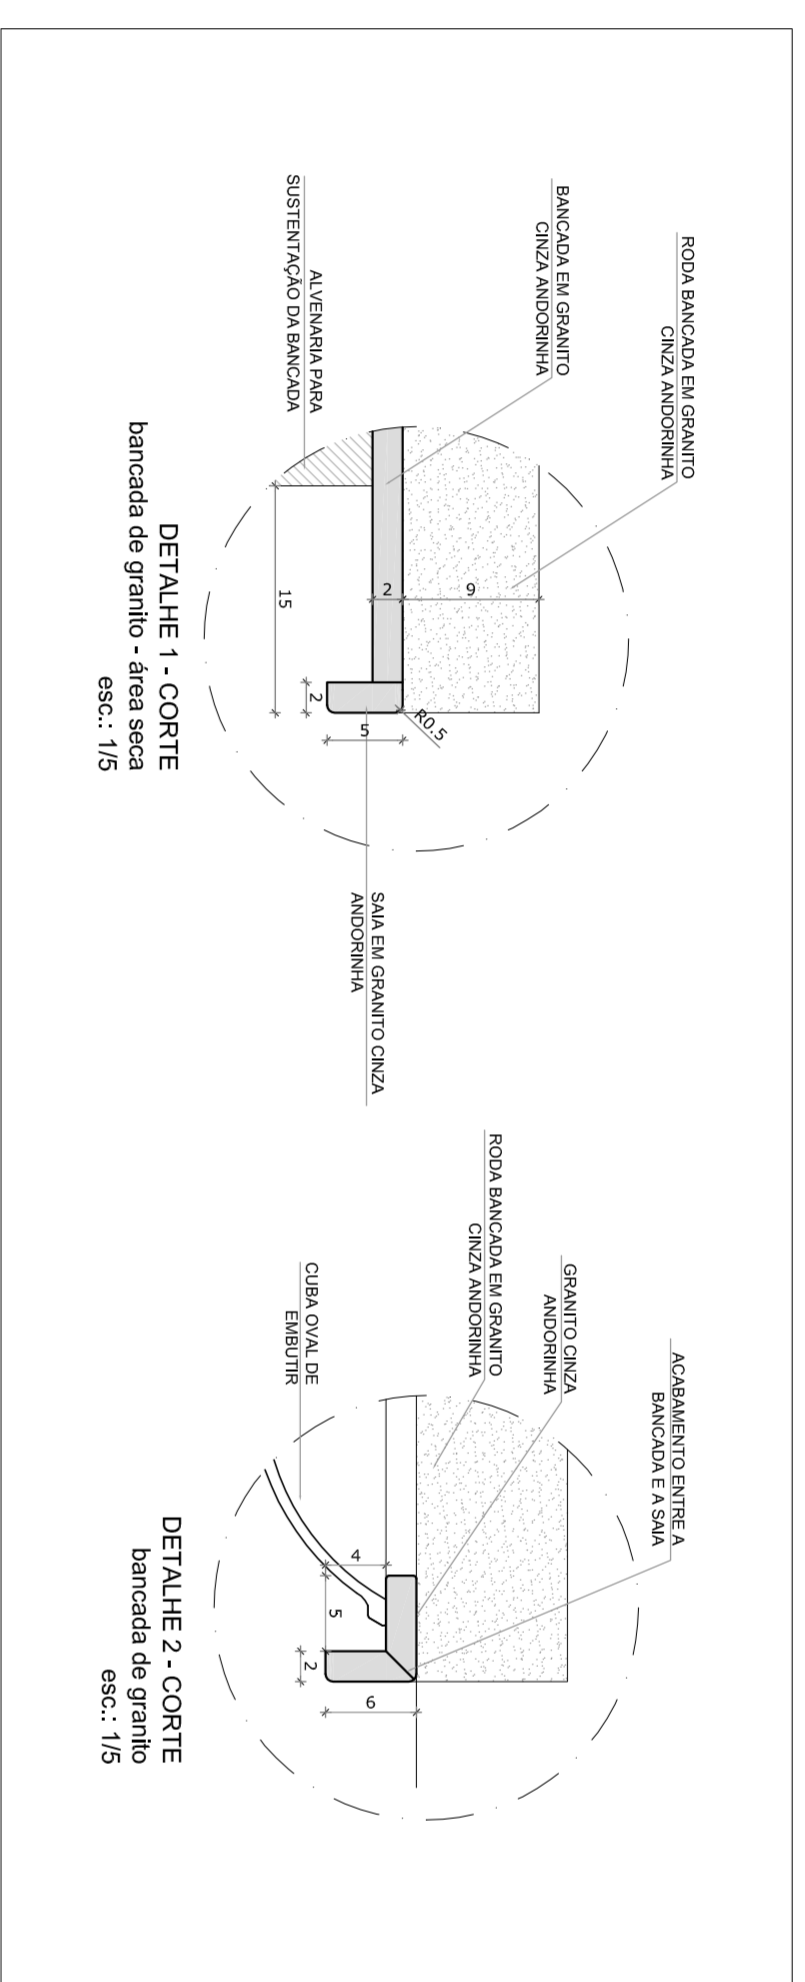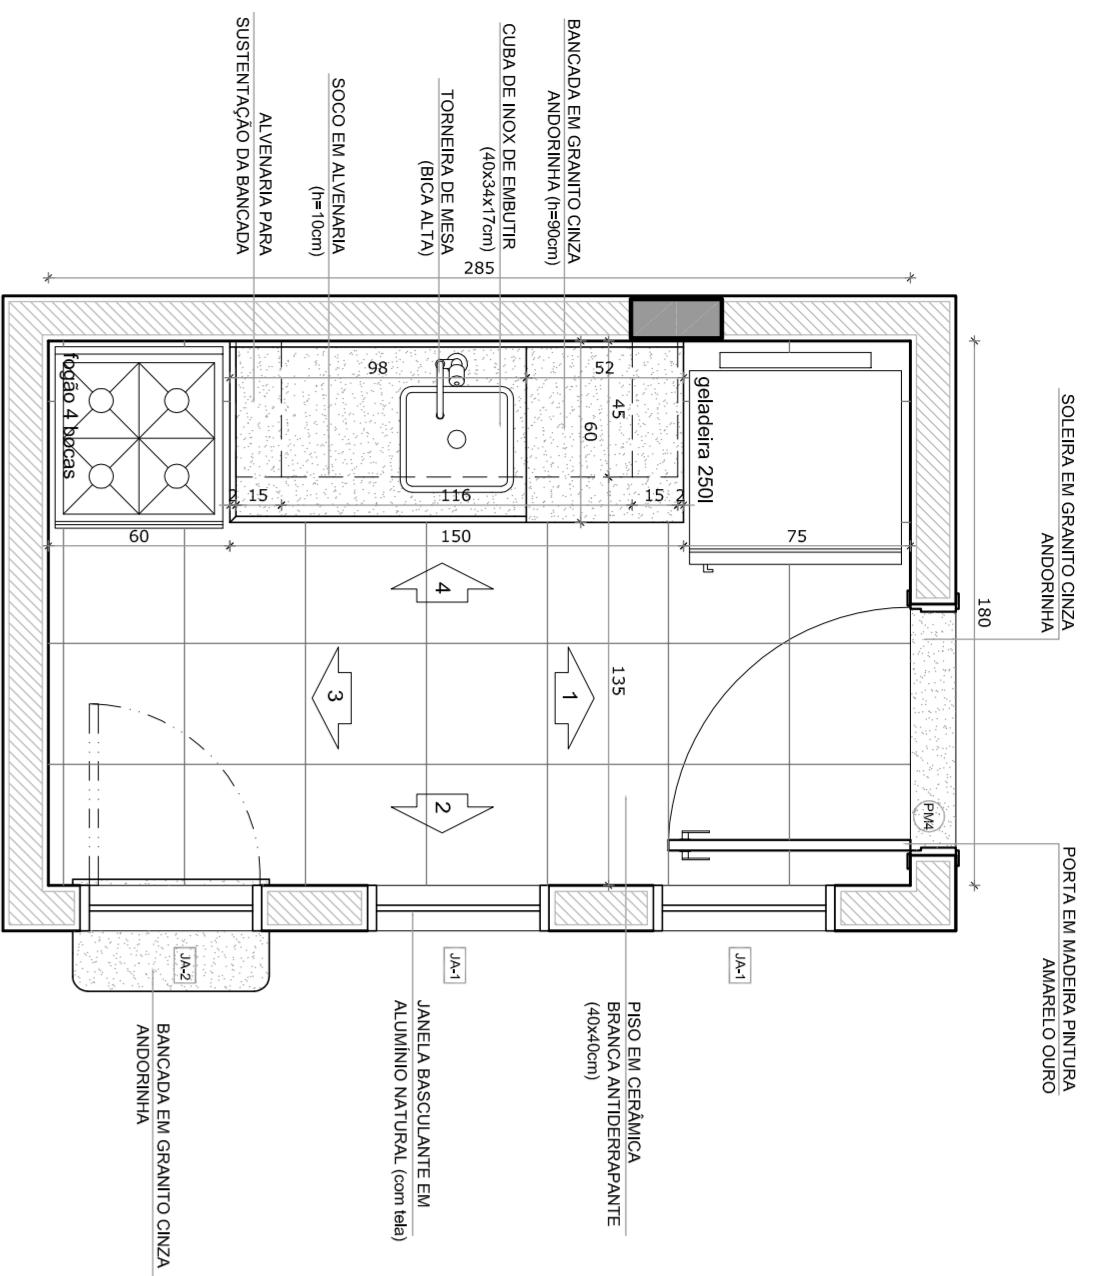

3 CROQUI DE REFERÊNCIA
ESCALA 1/500

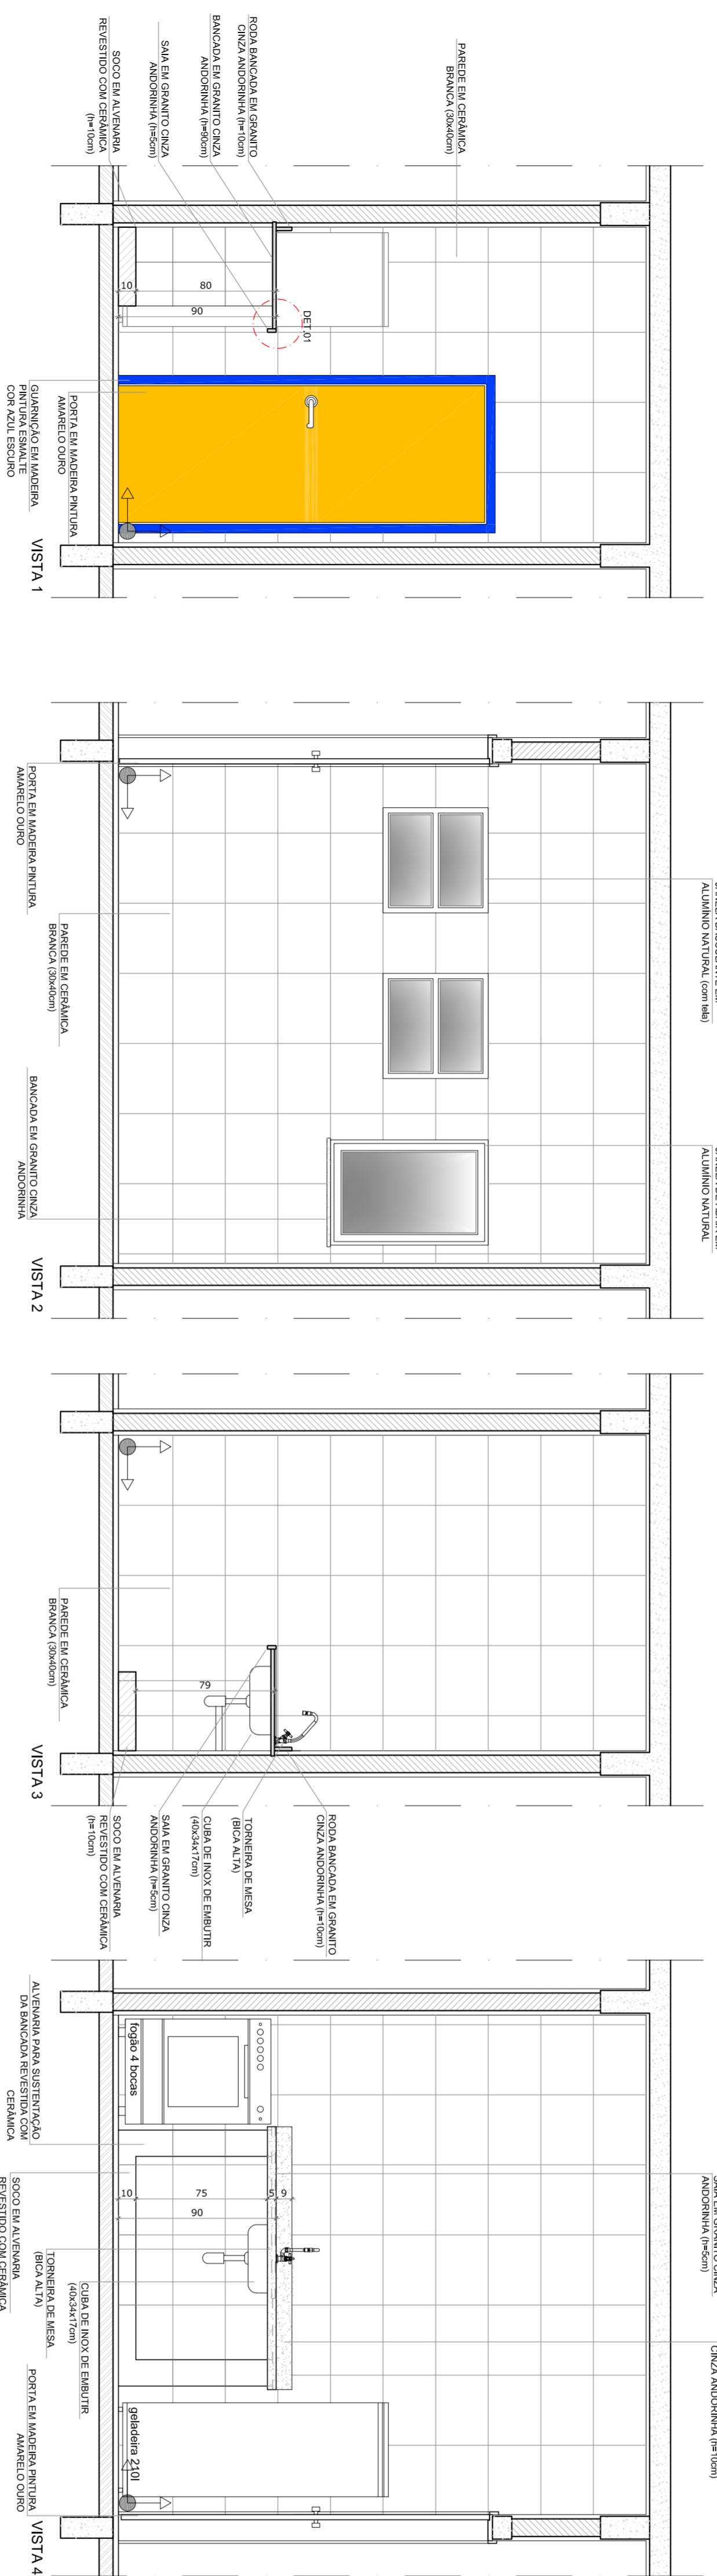

1 LACTÁRIO
ESCALA 1/25

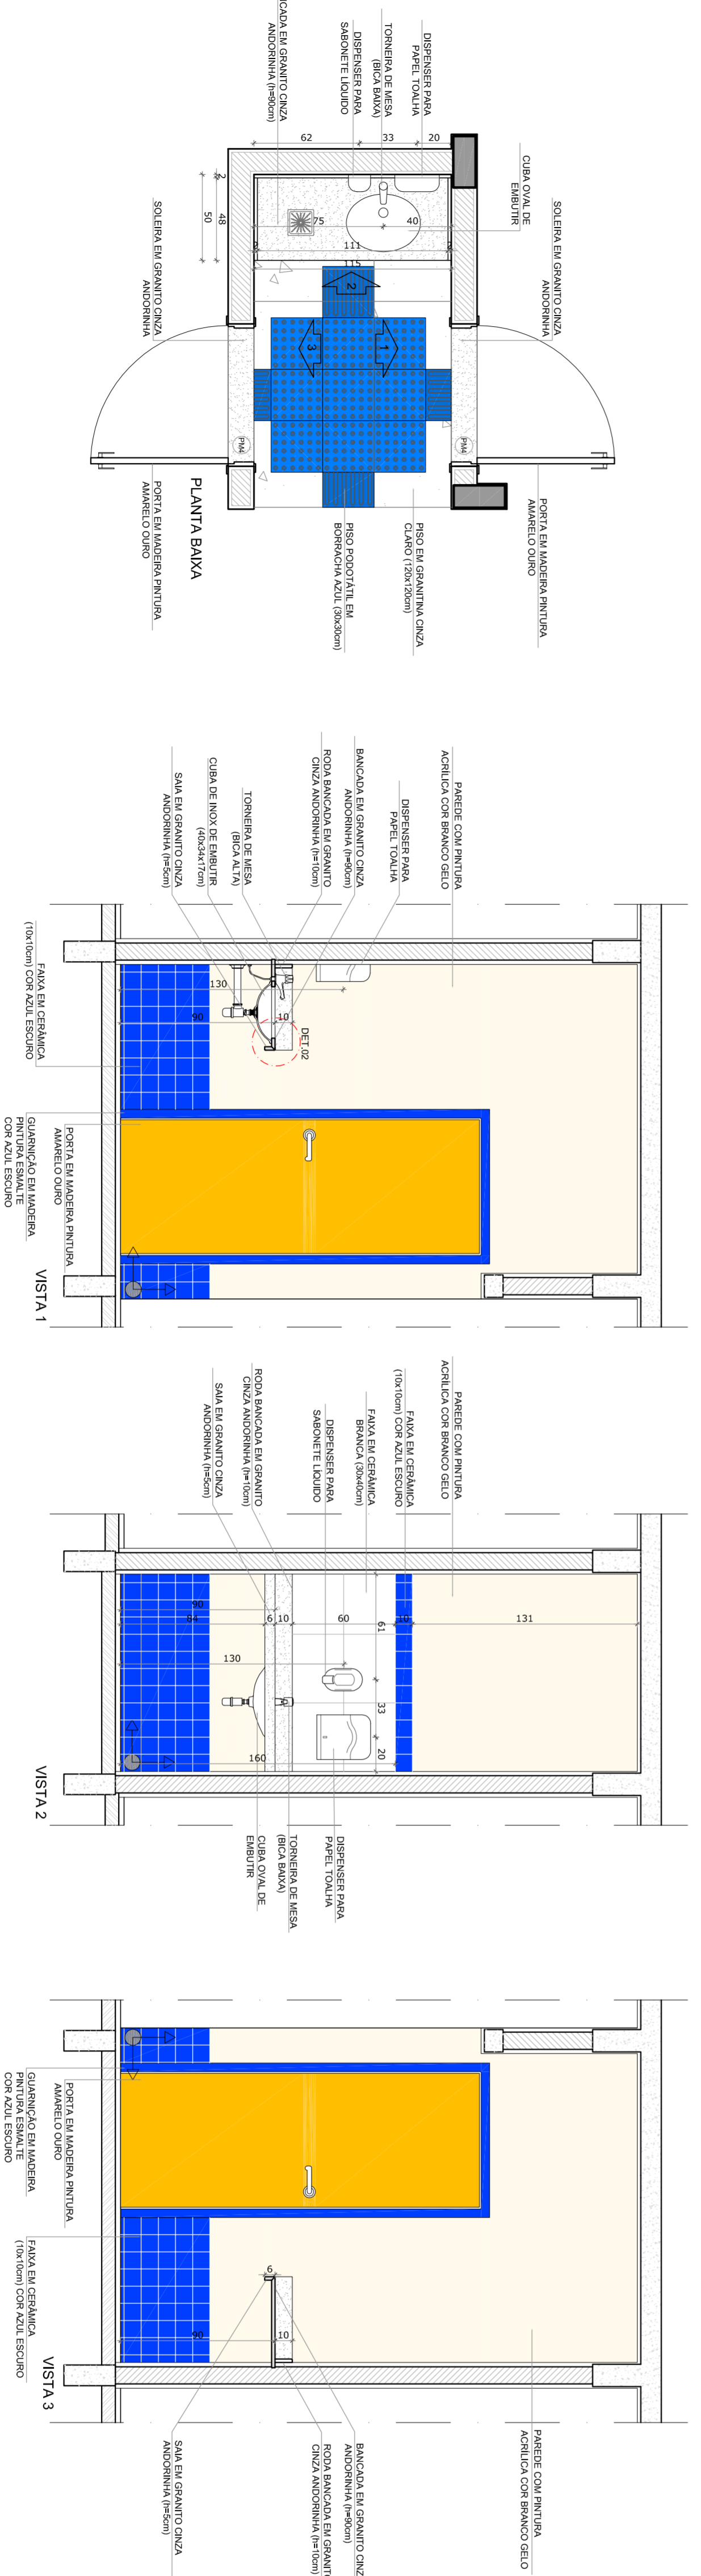

2 HIGIENIZAÇÃO
ESCALA 1/25

NOTAS

- MEDIOS EM CENTÍMETROS
- VERIFICAR POSIÇÃO EXATA DOS PILARES NO PROJETO ESTRUTURAL
- VERIFICAR POSIÇÃO EXATA DAS PORTAS E JANELAS NO PROJETO DE ALINHAMENTO
- PARA ALTERAÇÃO DAS CORES INTERNAS DAS PAREDES CONSULTAR O CADERNO DE ESTUDO DE CORES
- EM CASO DE CONFLITO DE INFORMAÇÕES ENTRE O PROJETO GRÁFICO E O CADERNO DE ESPECIFICAÇÕES, PREVALERÁ A INFORMAÇÃO CONTIDA NO DESENHO
- ALTERAÇÕES NESTE PROJETO SOMENTE COM AUTORIZAÇÃO EXPRESSA DO FNDE

REFERÊNCIA:

- PLANILHA DE QUANTITATIVOS E TIPOLOGIA ESPECÍFICA DO PROJETO
- MANUAIS DE PROCEDIMENTOS
- MANUAL DE PROJETO
- ESTUDO DE CORES

OBSERVAÇÃO:
A PAGINAÇÃO DAS PAREDES DEVERÁ SEGUIR O ALINHAMENTO DO PISO.

FNDE *Fundo Nacional de Desenvolvimento da Educação*








BRASIL *GOVERNADOR GERAL DA REPÚBLICA PAÍS RICO E PAÍS SEM POBREZA*

PROJETO PADRÃO - FNDE

PROPRIETÁRIO:	FUNDO NACIONAL DE DESENVOLVIMENTO DA EDUCAÇÃO - FNDE		
ENDEREÇO:			
MUNICÍPIO - UF:			
PROPRIETÁRIO	CREA		
RESP. TÉCNICO	CREA		
AUTOR DO PROJETO	CAU		
DILFO	CREA		
OBSERVAÇÕES:			

PROGRAMA PROINFÂNCIA - PROJETO TIPO C
PROJETO DE ARQUITETURA

COORDENAÇÃO	COGEST - Coordenação Geral de Infraestrutura Educacional		AMPLIAÇÃO - BLOCO DE SERVIÇO LACTÁRIO E HIGIENIZAÇÃO DETALHAMENTO	ARQ
REVISÃO	R-01	ESCALA	1/25	PRONCA
FORMATO	R-02	DATA EMISSÃO	OUTUBRO/2012	22/31

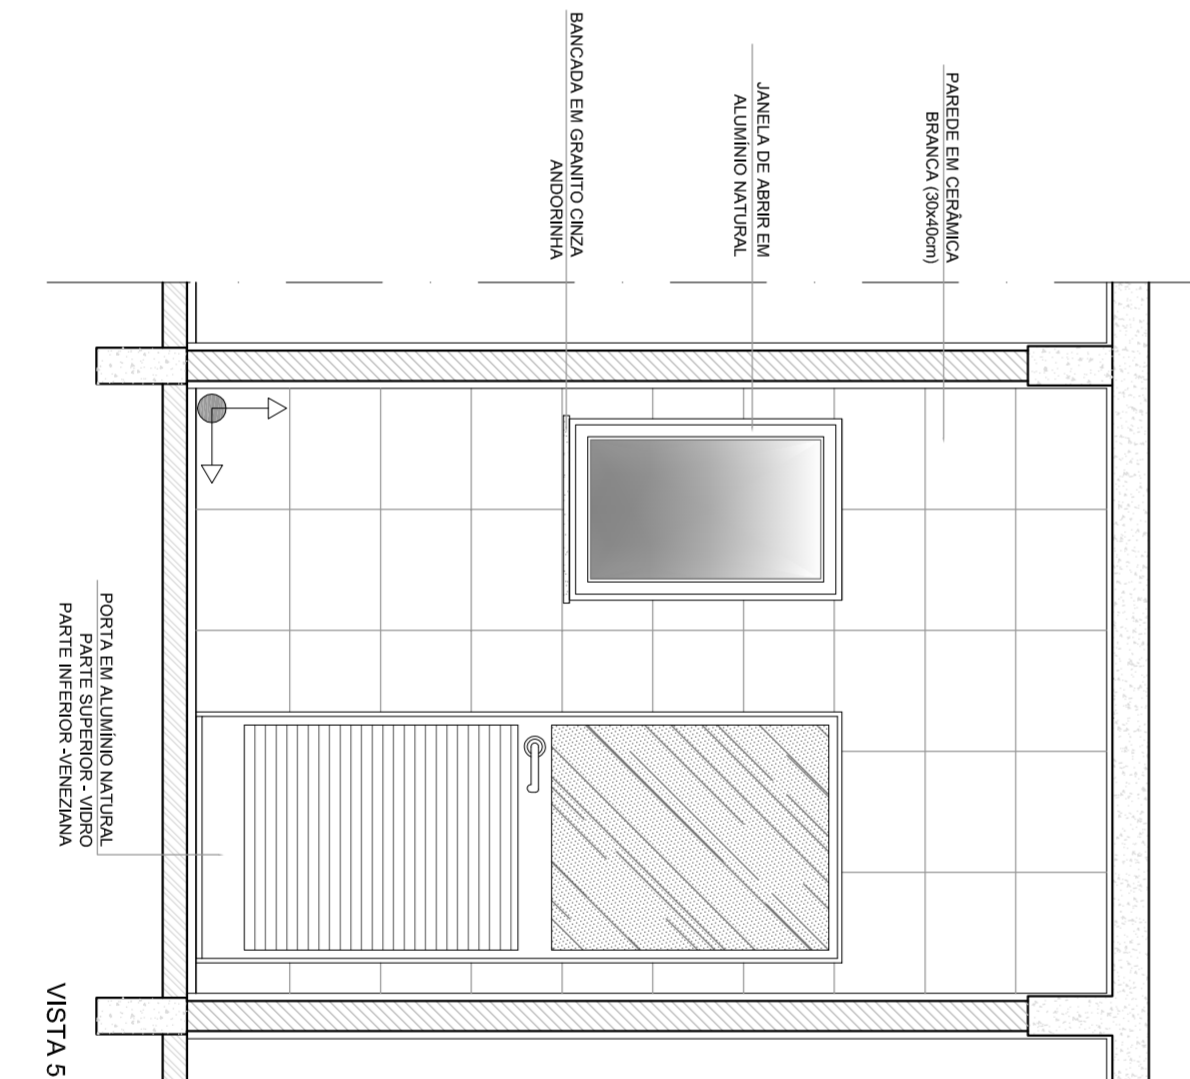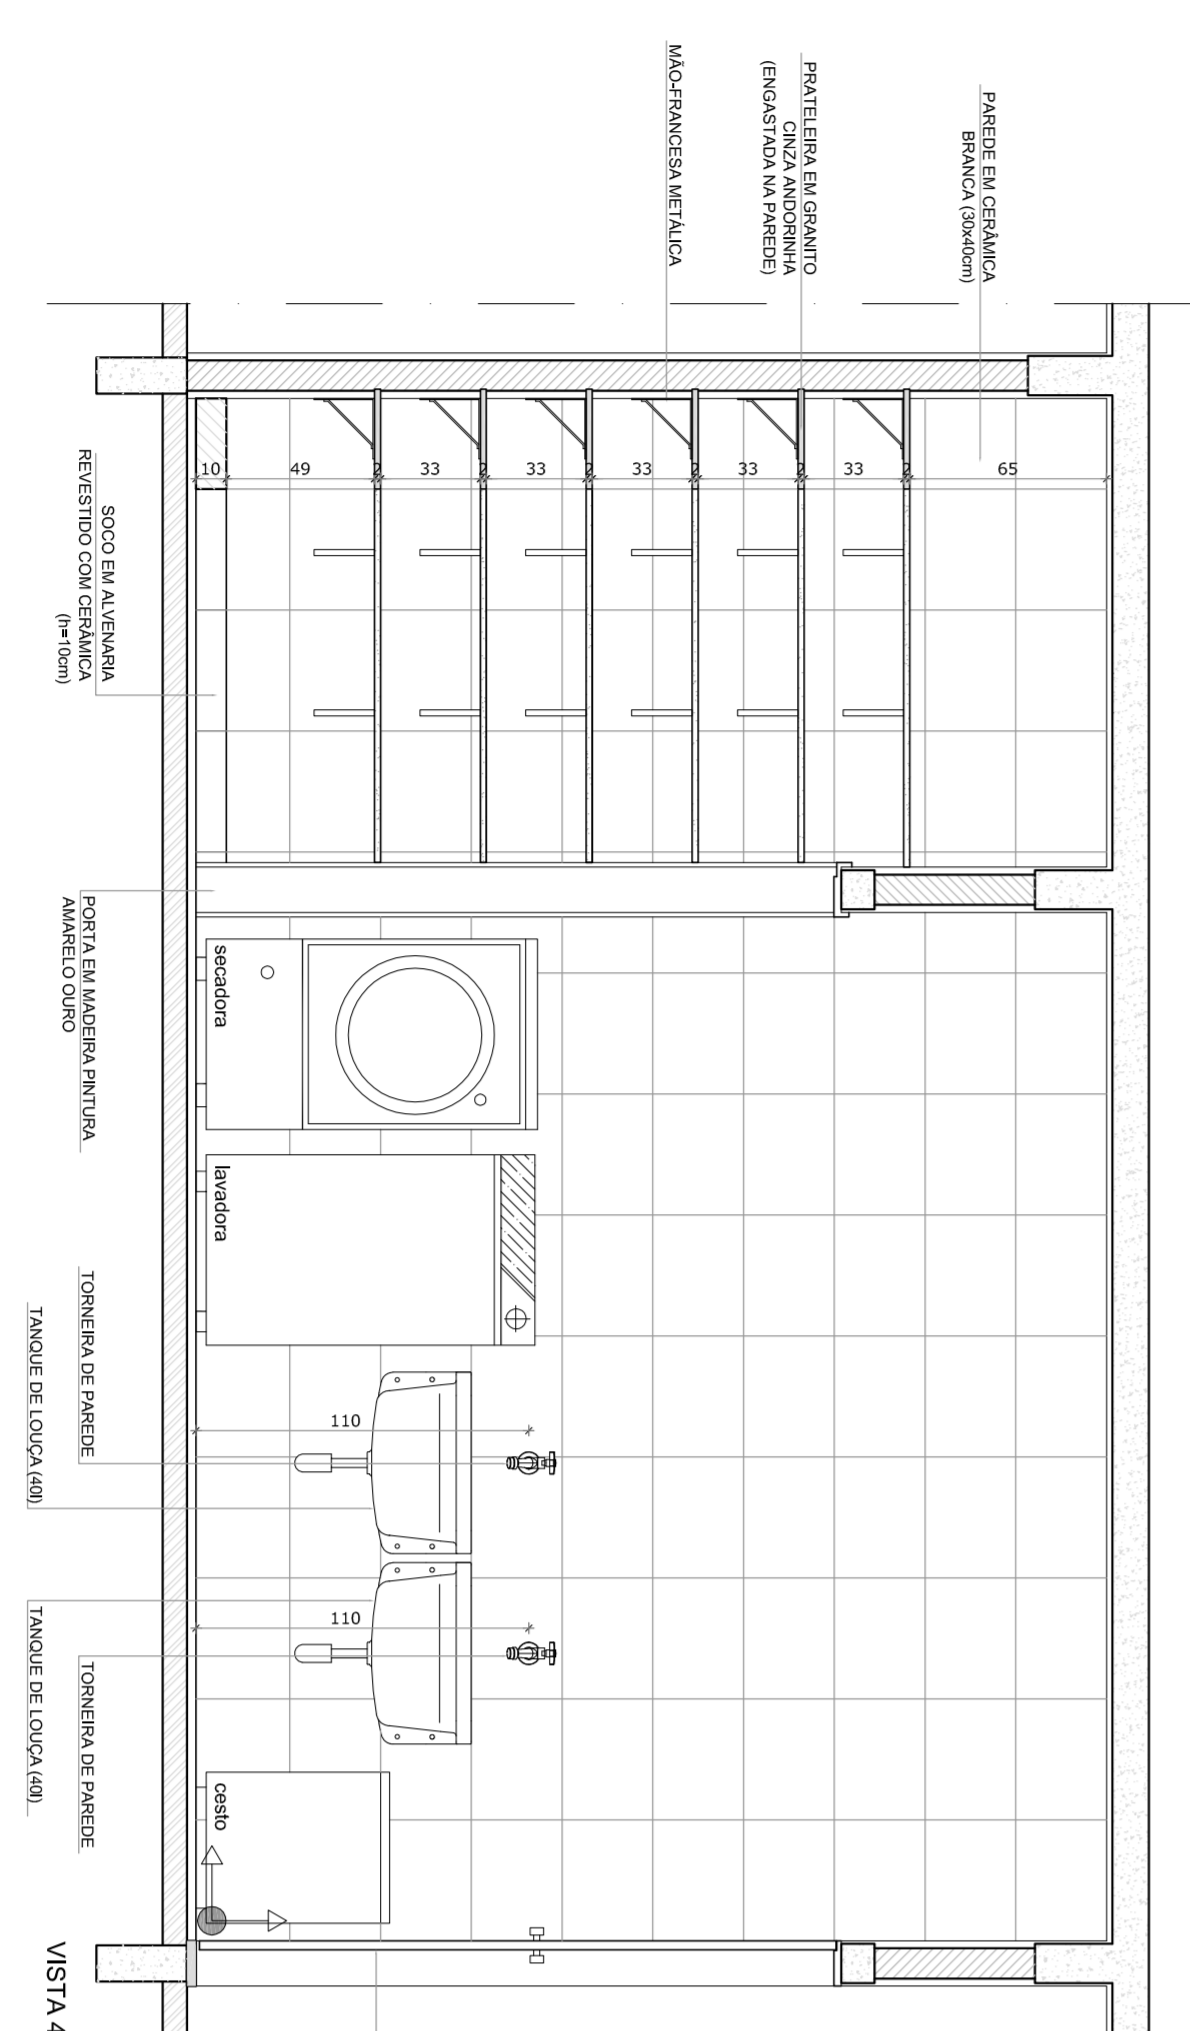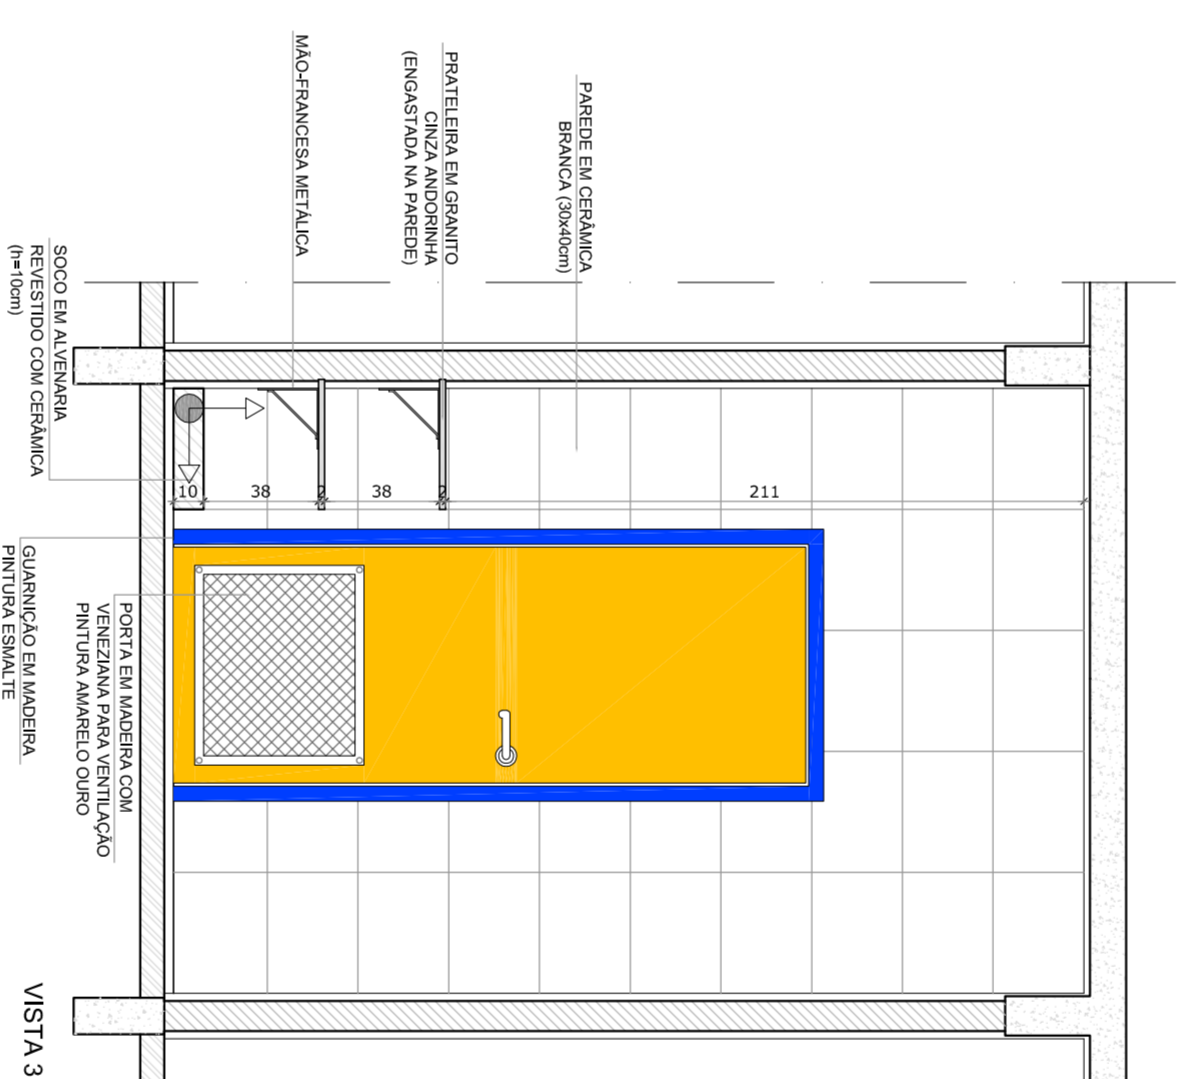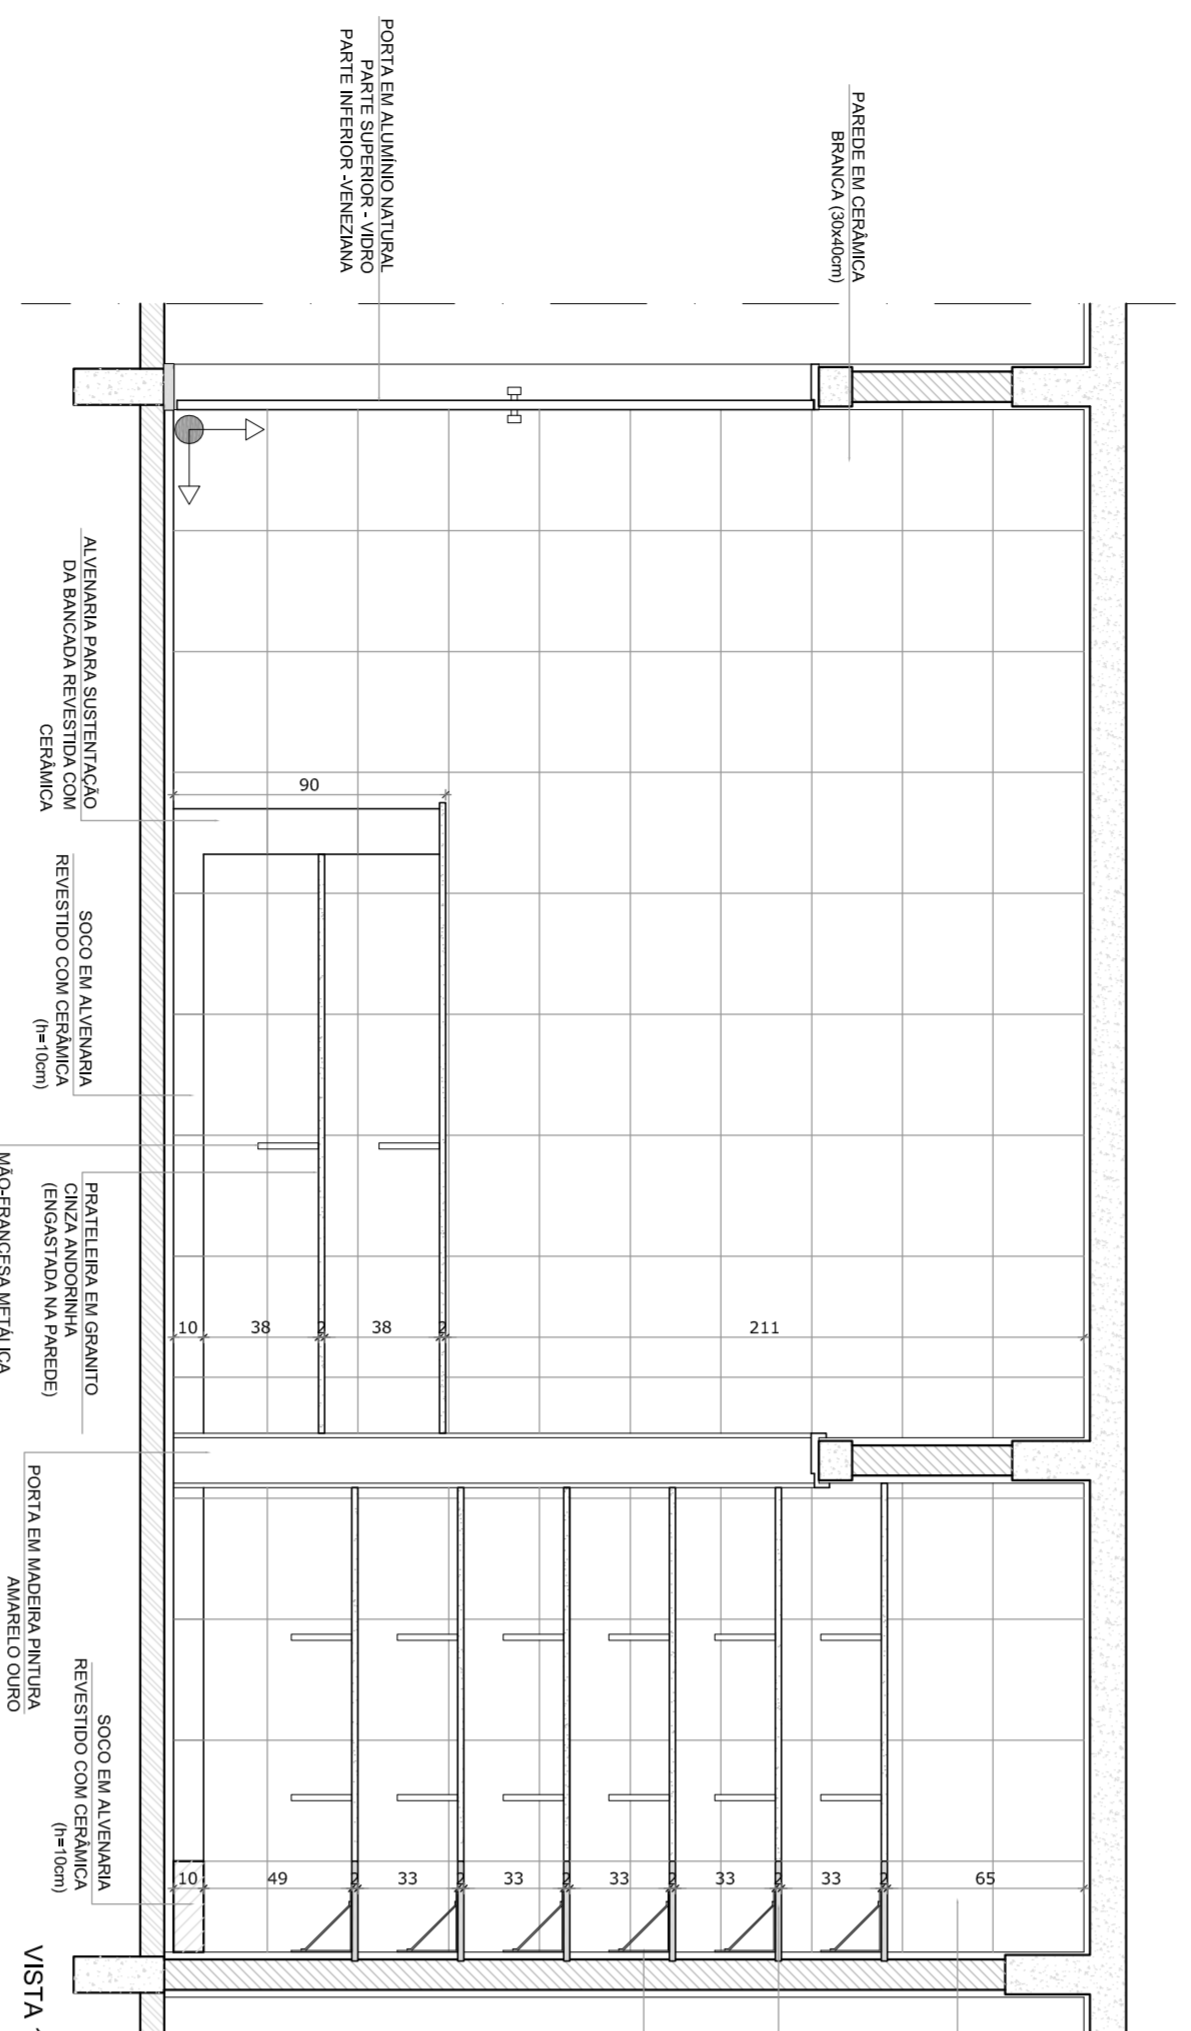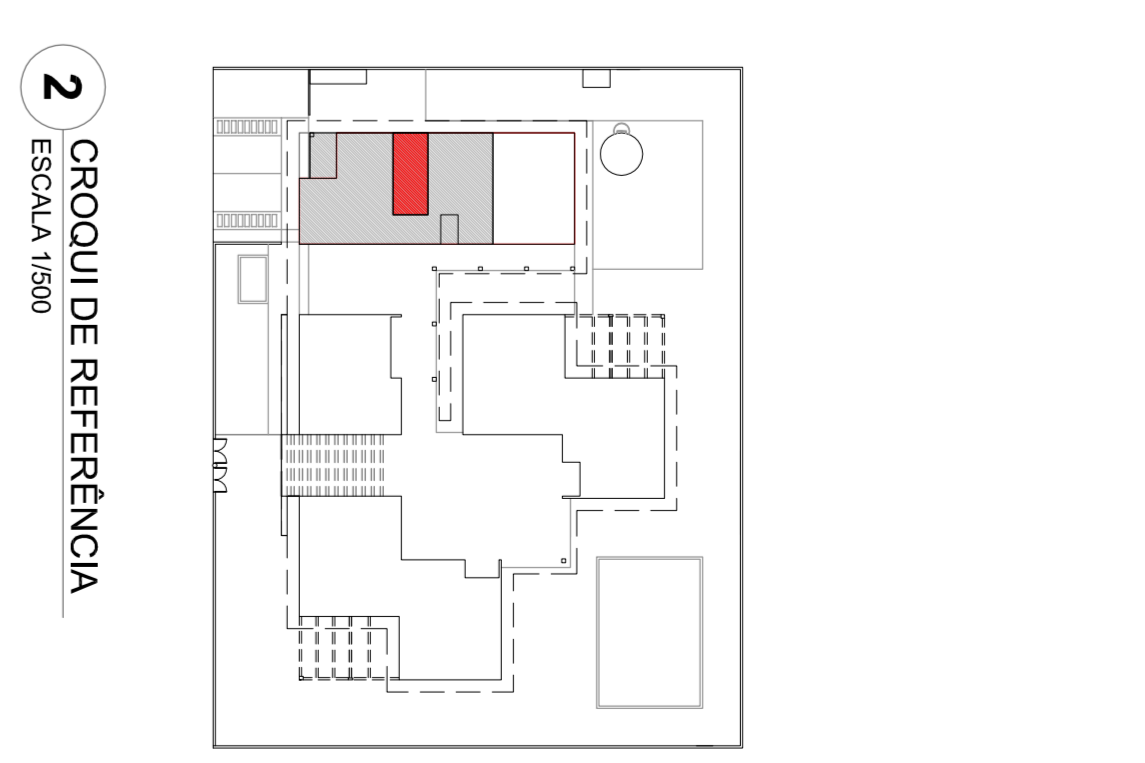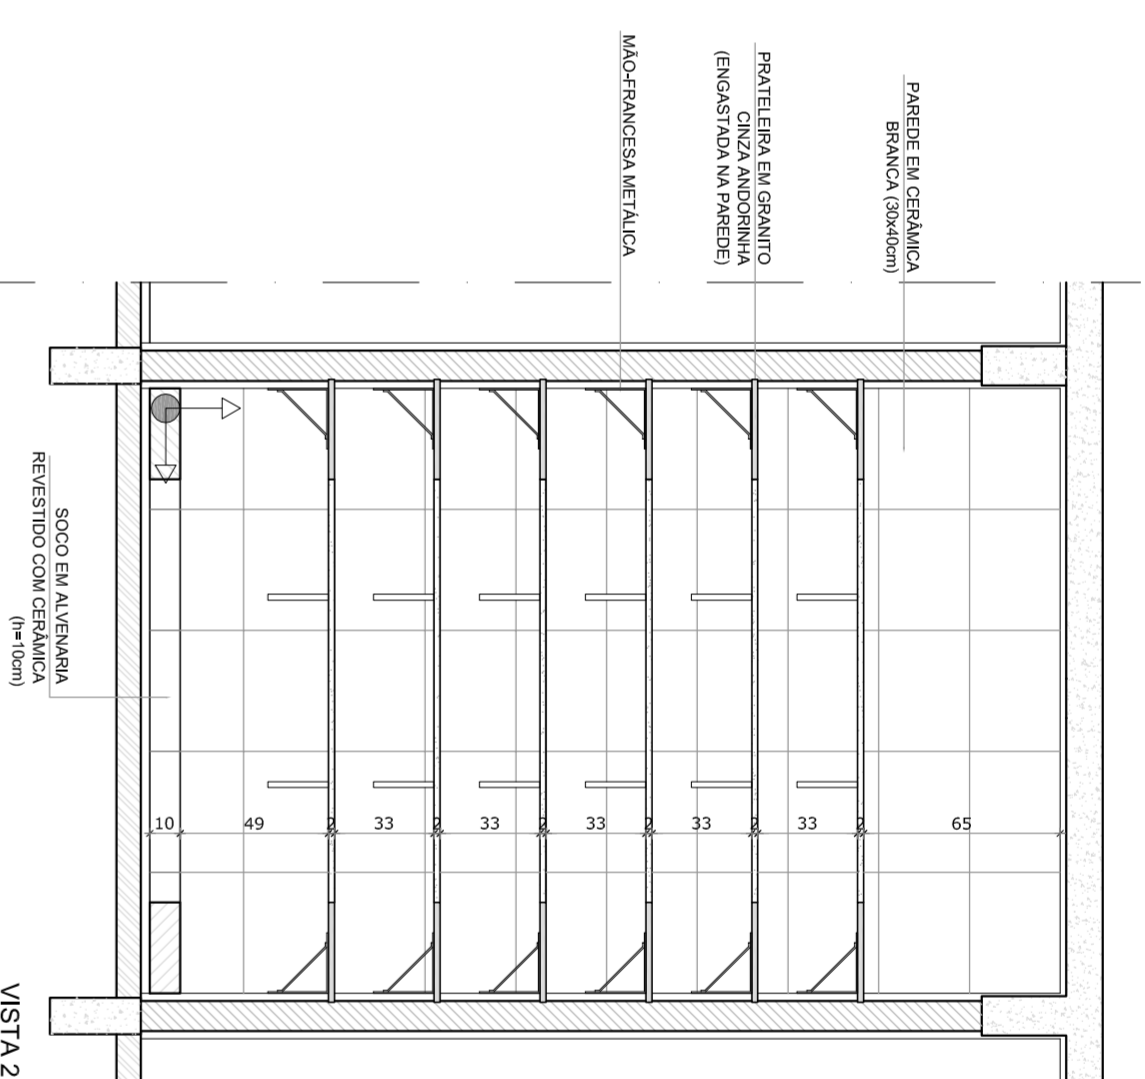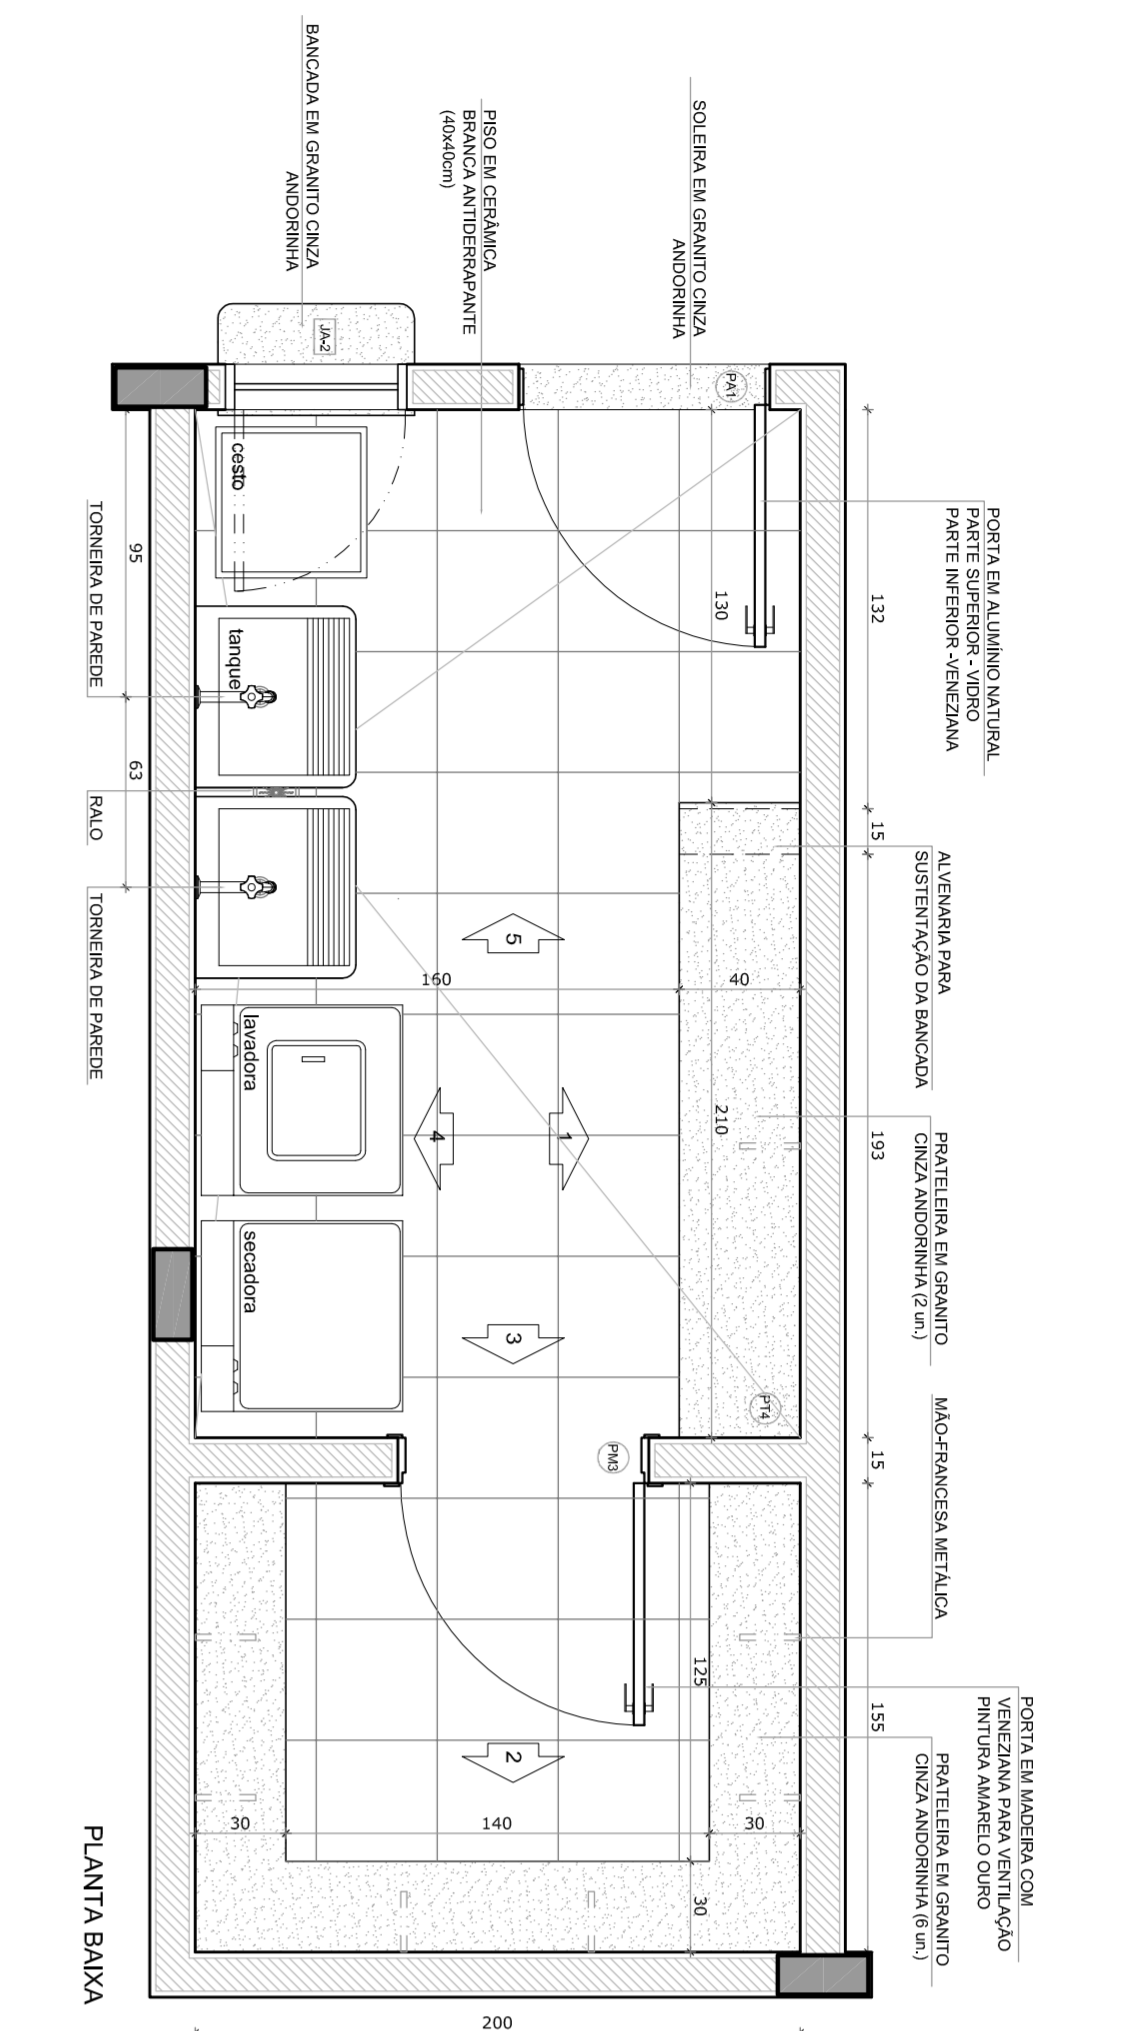

OBSERVAÇÃO:
A PAGINAÇÃO DAS PAREDES DEVERÁ SEGUIR O ALINHAMENTO DO PISO.

- NOTAS
- MEDIDAS EM CENTÍMETROS
 - VERIFICAR POSIÇÃO EXATA DOS PLASES NO PROJETO ESTRUTURAL
 - VERIFICAR A POSIÇÃO EXATA DAS PORTAS E JANELAS
 - PARA ALIBRATÇÃO DAS CORES INTERNAS DAS PAREDES CONSULTAR O CADERNO DE ESTUDO DE CORES
 - EM CASO DE CONFLITO DE INFORMAÇÕES ENTRE O PROJETO GRÁFICO E O CADERNO DE ESPECIFICAÇÕES, PREVALECE A INFORMAÇÃO CONTIDA NO DESENHO
 - ALTERAÇÕES NESTE PROJETO SOMENTE COM AUTORIZAÇÃO EXPRESSA DO FNDE
- REFERÊNCIA:
- PLANILHA DE QUANTITATIVOS E TIPOLOGIA ESPECÍFICA DO PROJETO
 - PROJETO DE ARQUITETURA
 - MANUAL DE PROJETO
 - ESTUDO DE CORES



PROJETO PADRÃO - FNDE

PROPRIETÁRIO: FUNDO NACIONAL DE DESENVOLVIMENTO DA EDUCAÇÃO - FNDE

ENFEREÇO:

MUNICÍPIO - UF:

PROPRIETÁRIO

RESP. TÉCNICO

AUTOR DO PROJETO

CREA

CREA





CREA

D.L.F.O







RA

OBSERVAÇÕES:

PROGRAMA PROINFÂNCIA - PROJETO TIPO C			
PROJETO DE ARQUITETURA			
COORDENAÇÃO	AMPLIAÇÃO - BLOCO DE SERVIÇO	ARQ	
CGEST - Coordenação Geral da Infraestrutura Educacional	LAVANDERIA DETALHAMENTO		
REVISÃO	ESCALA	DATA ENVIO	PRONCIA
R-01	1:25	OUTUBRO/2012	21/31
FORMATO	DESENHO		

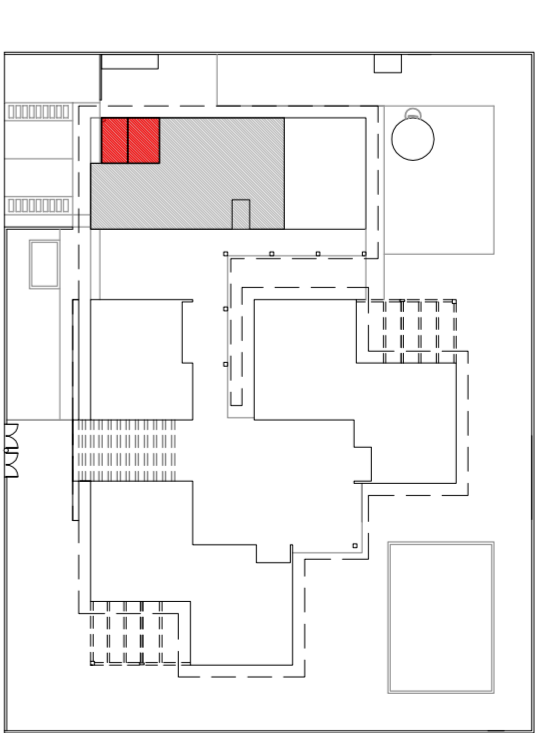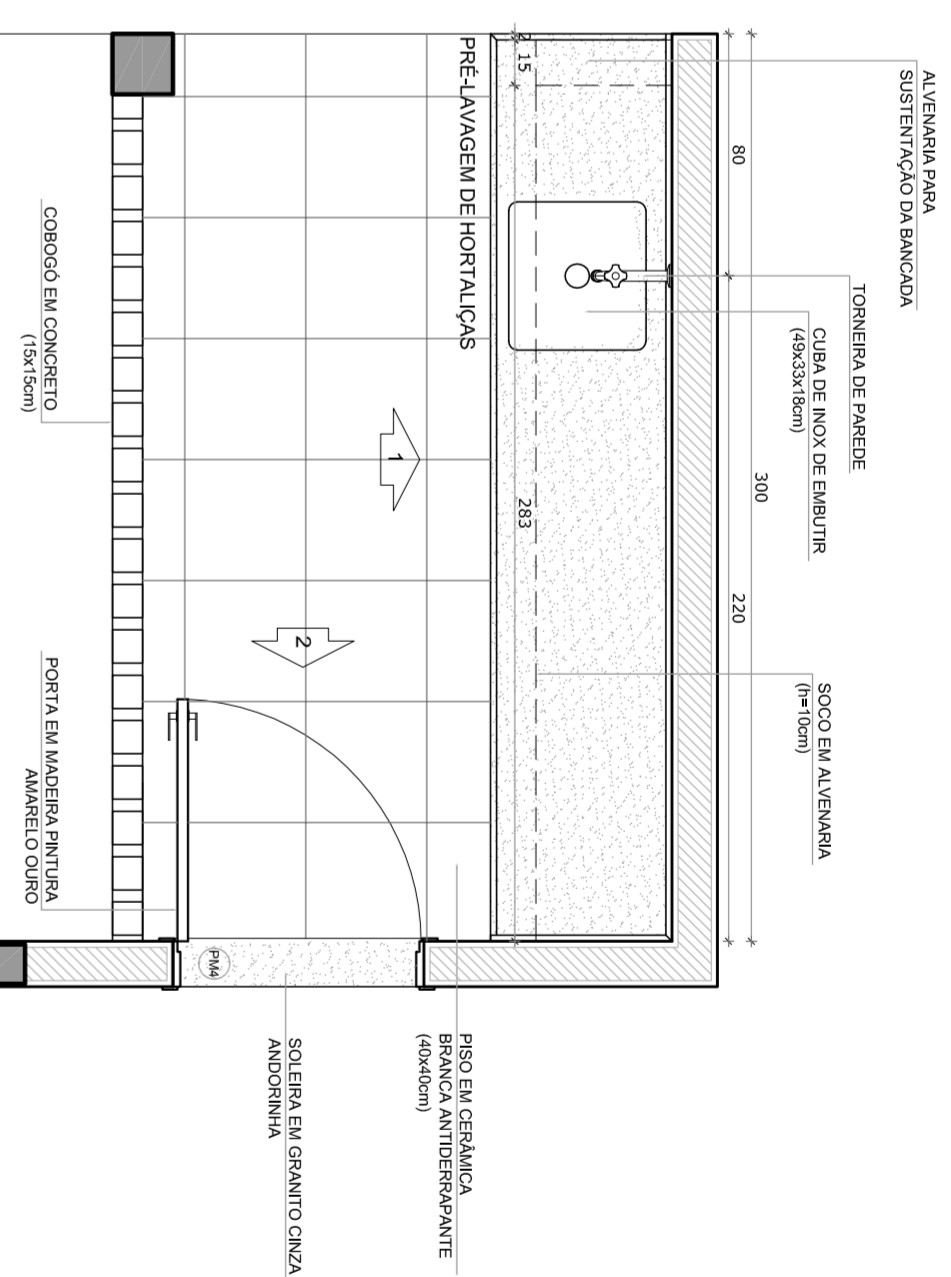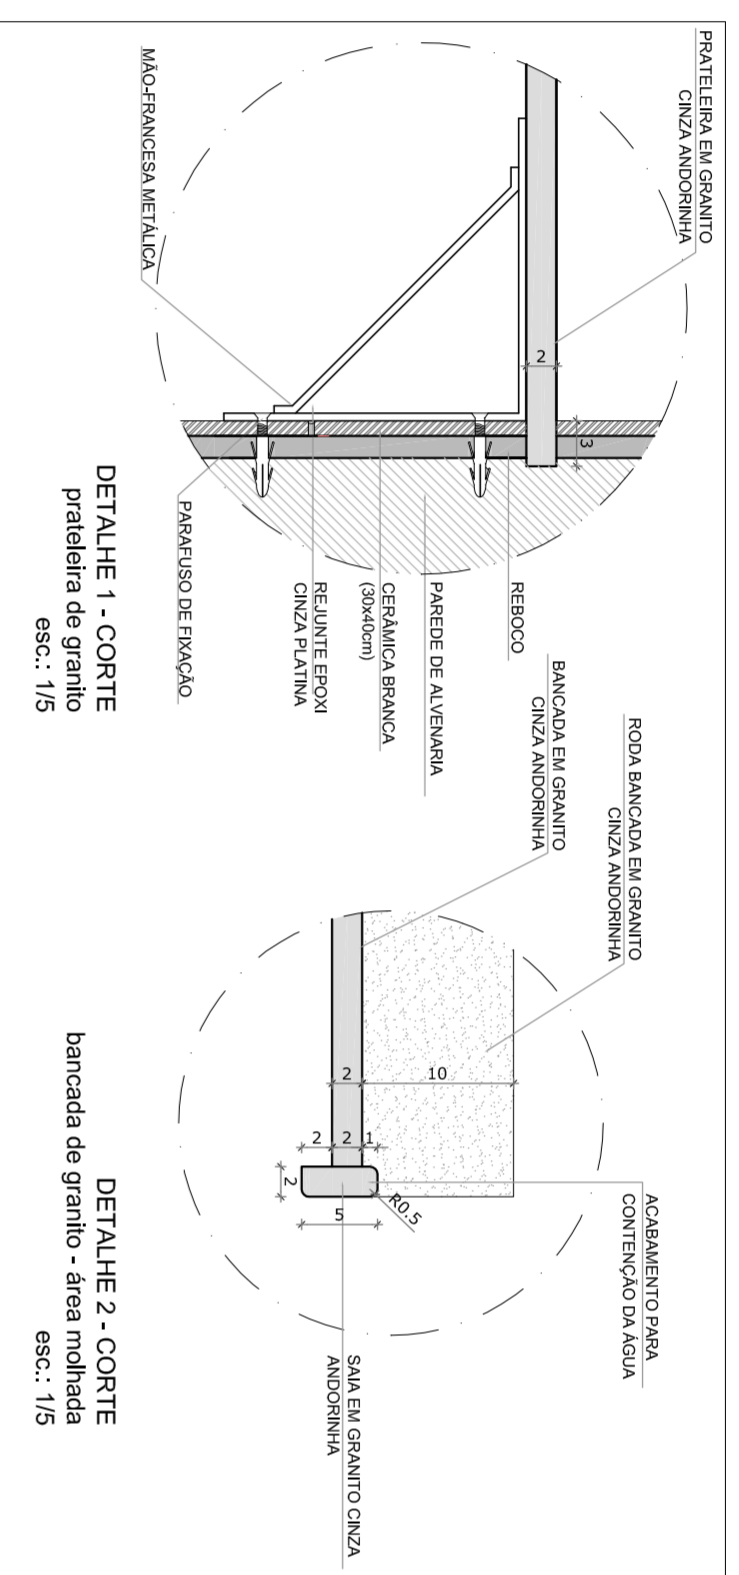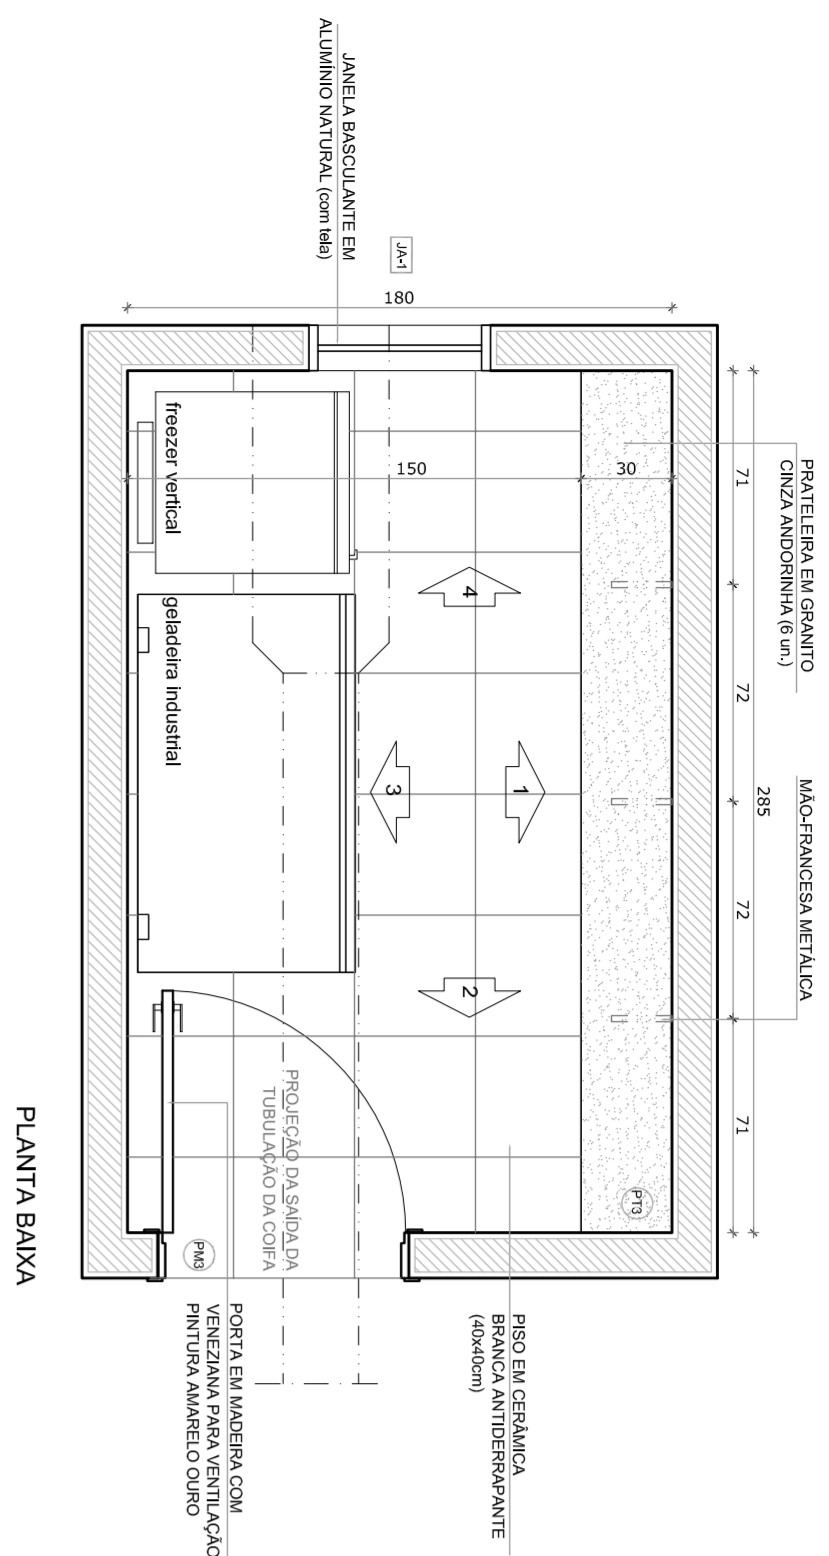

3 CROQUI DE REFERÊNCIA
ESCALA 1/500

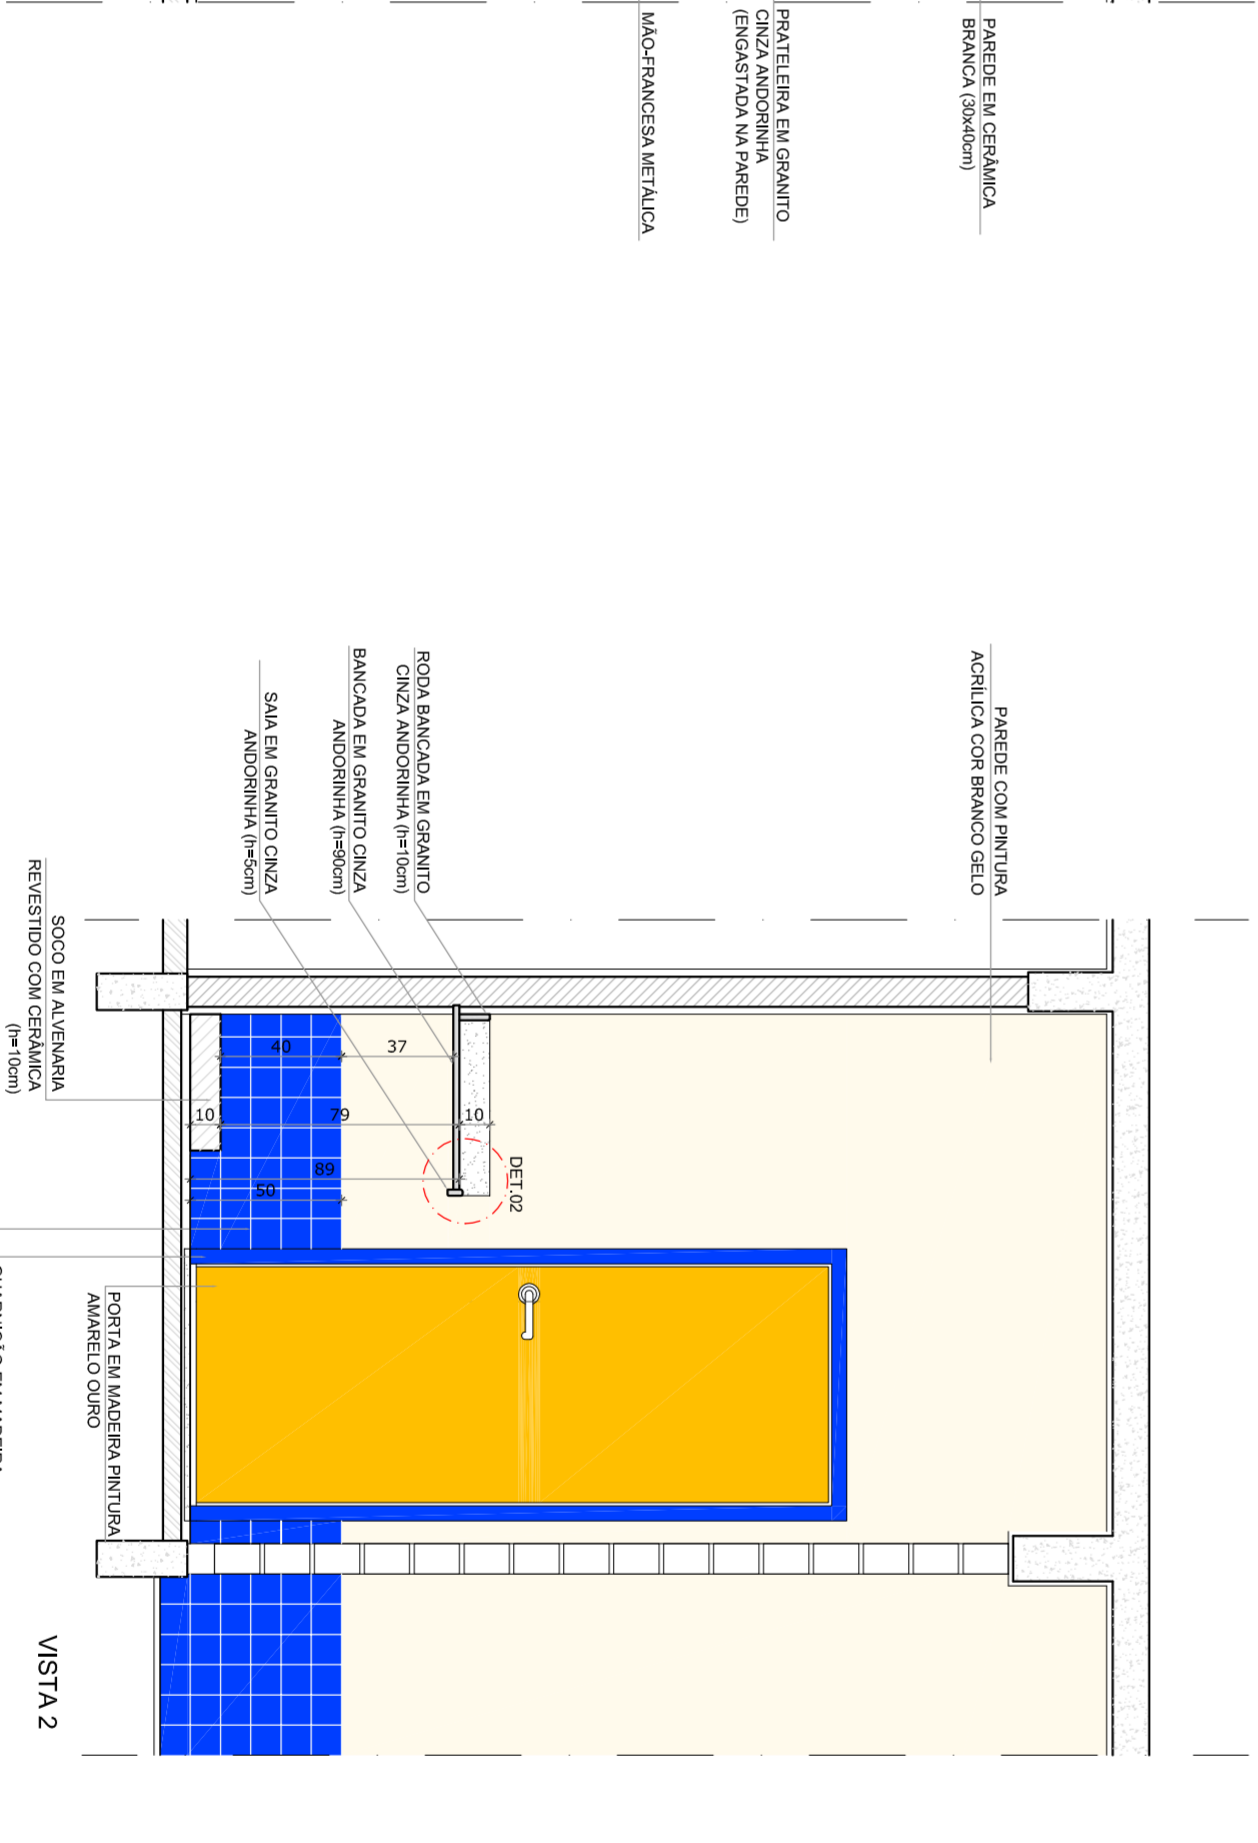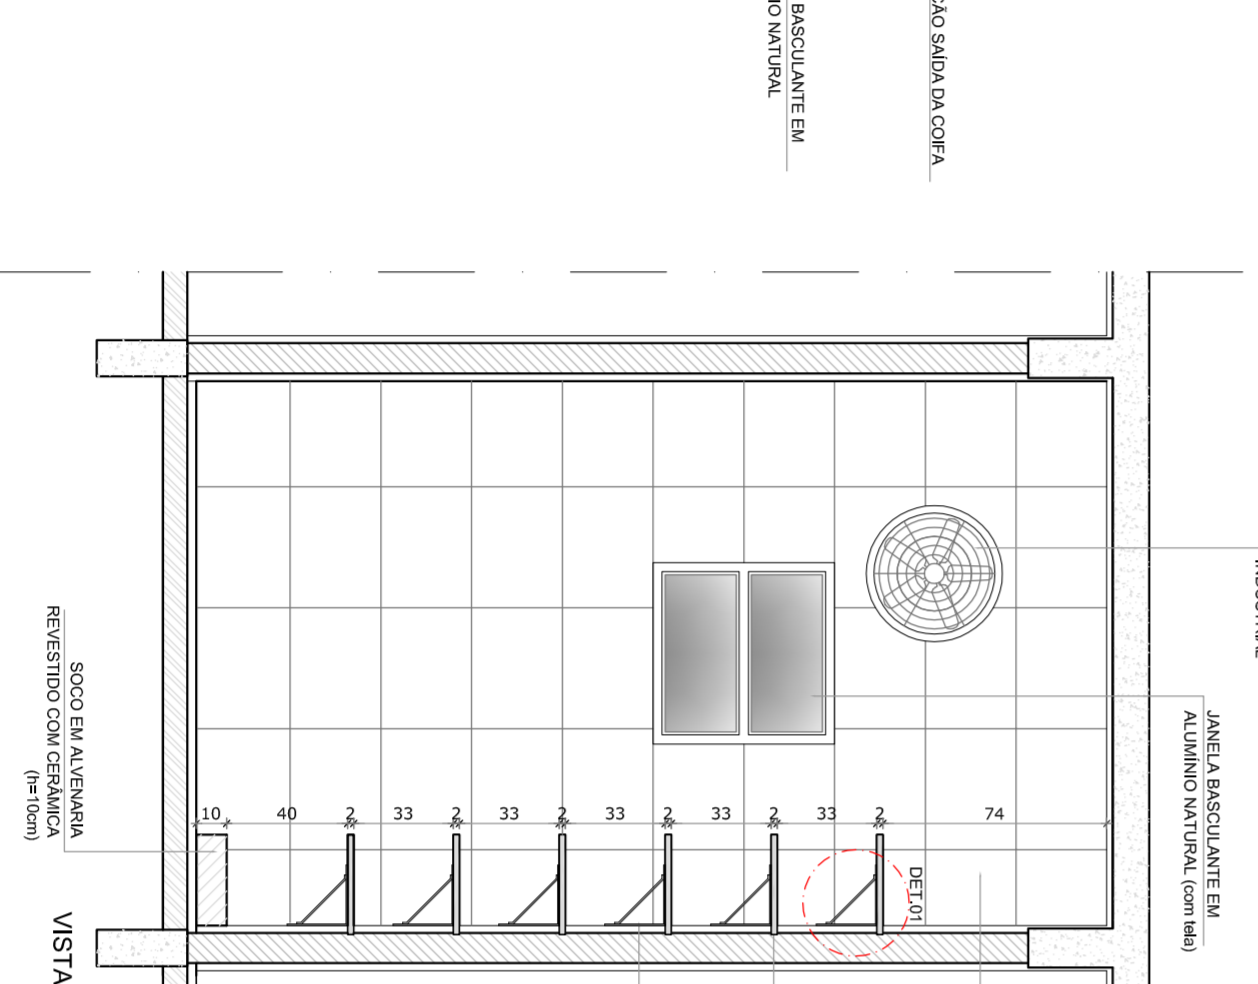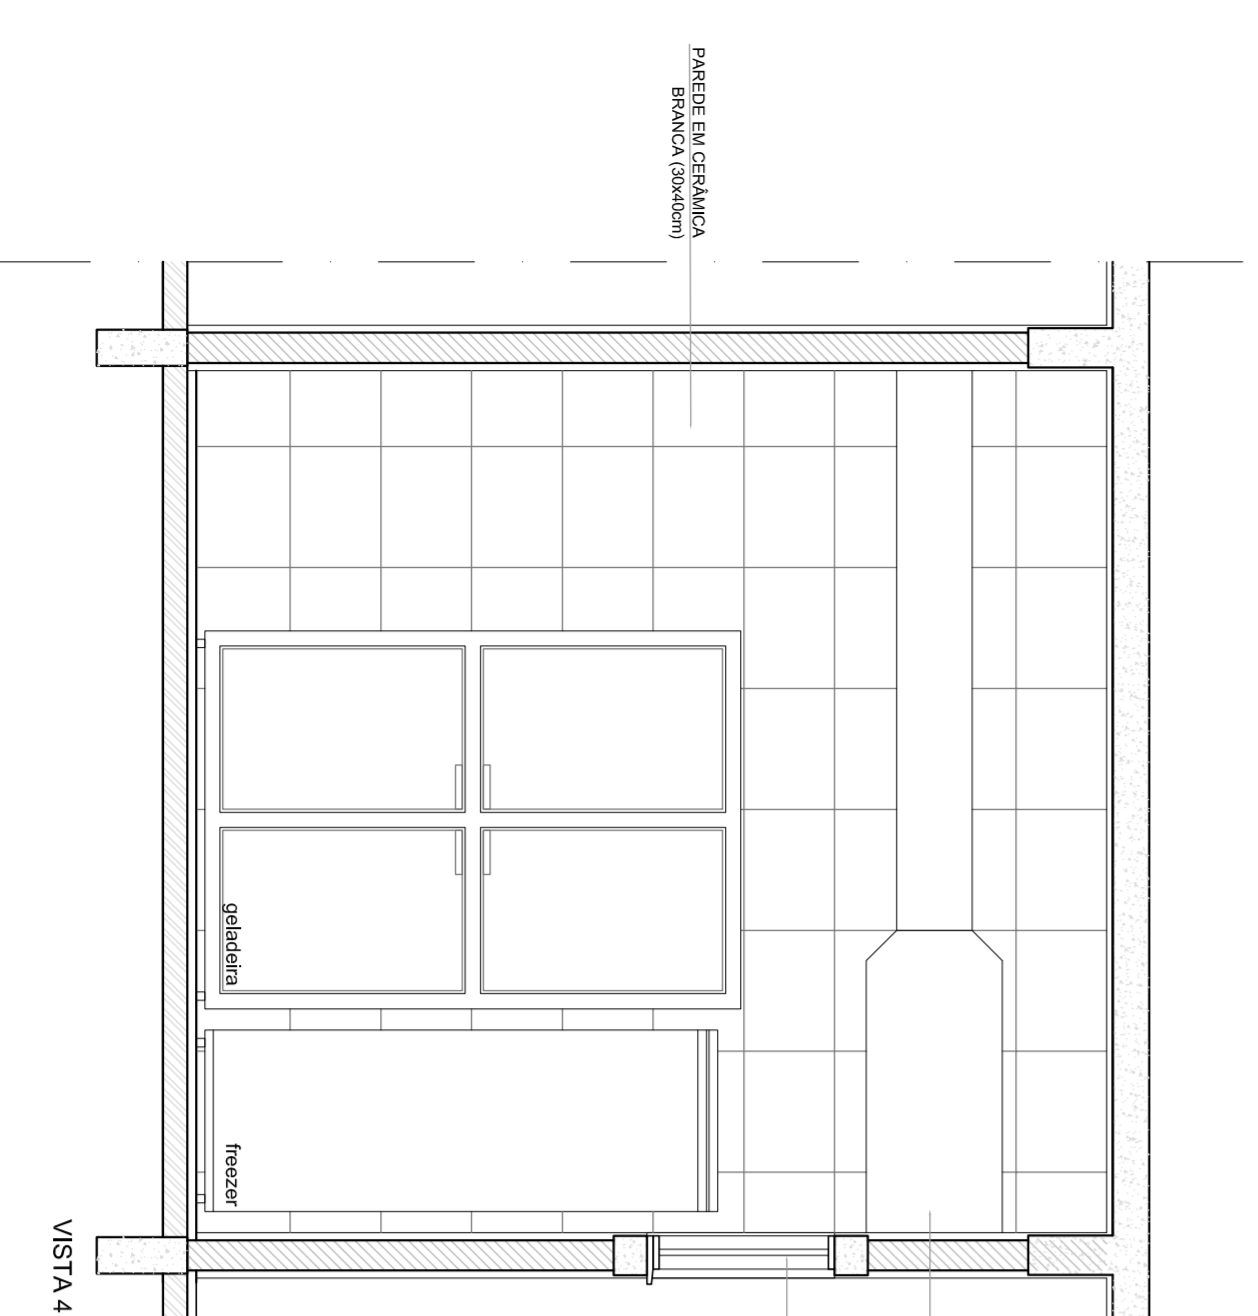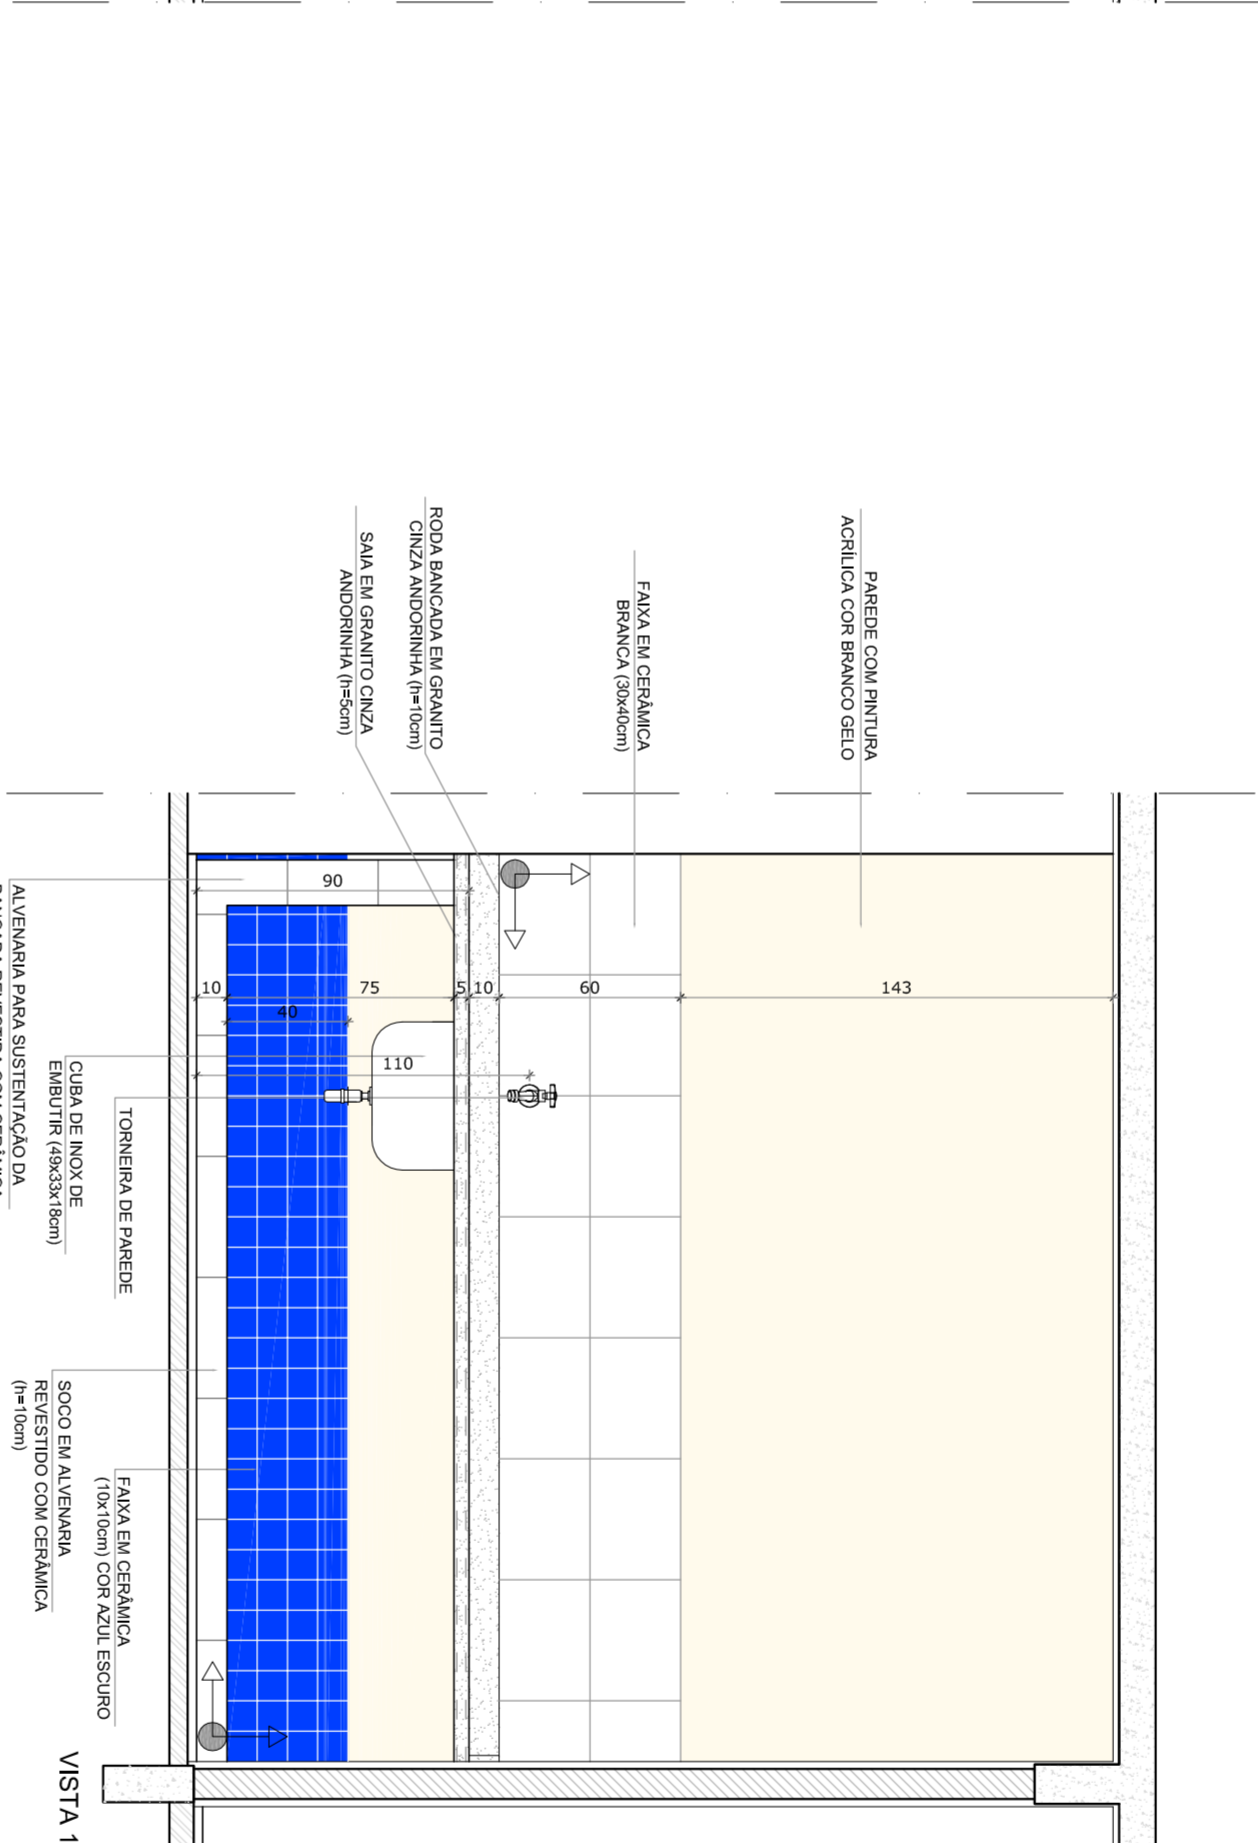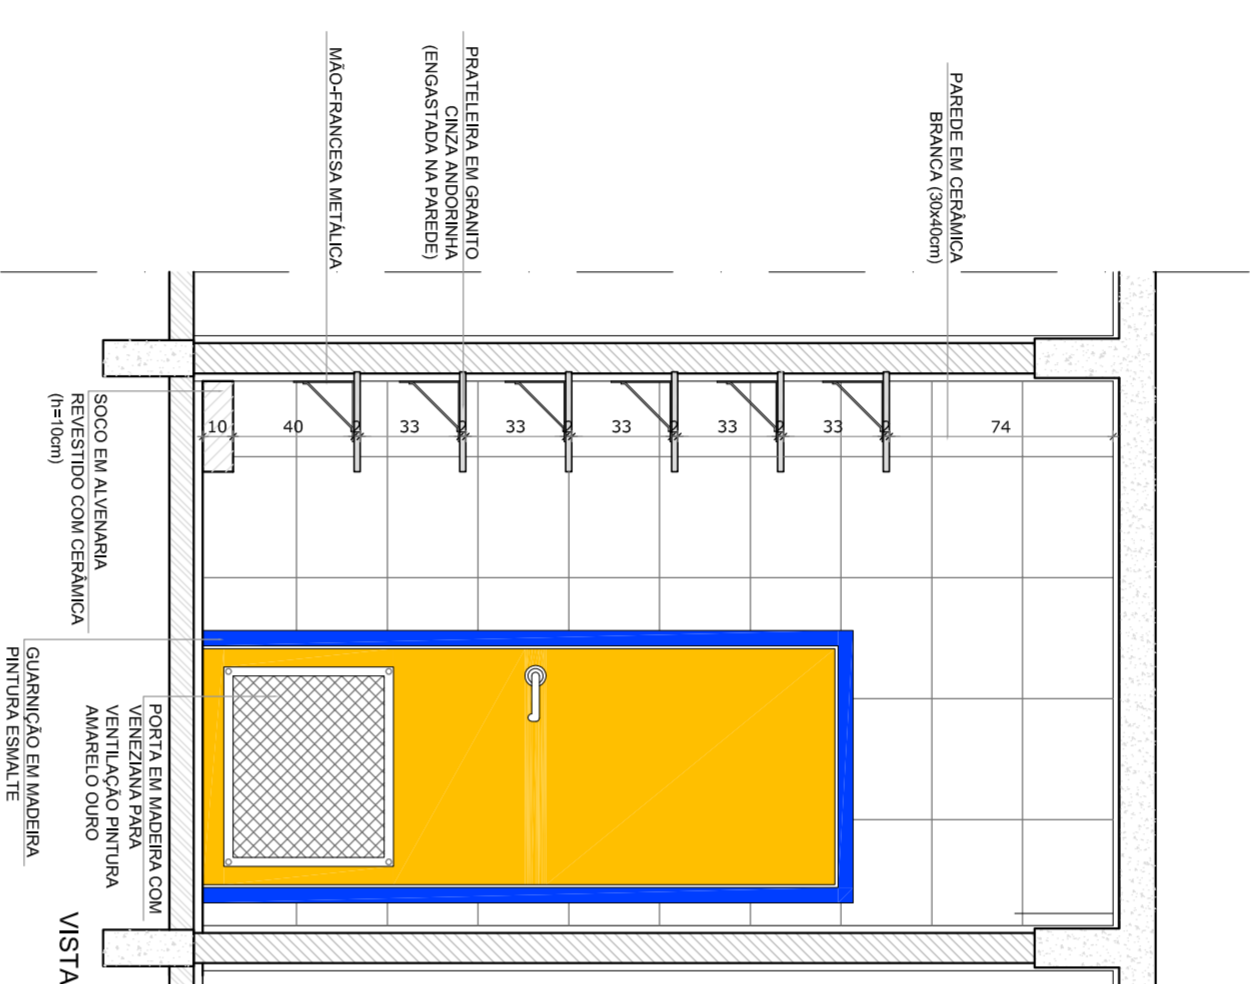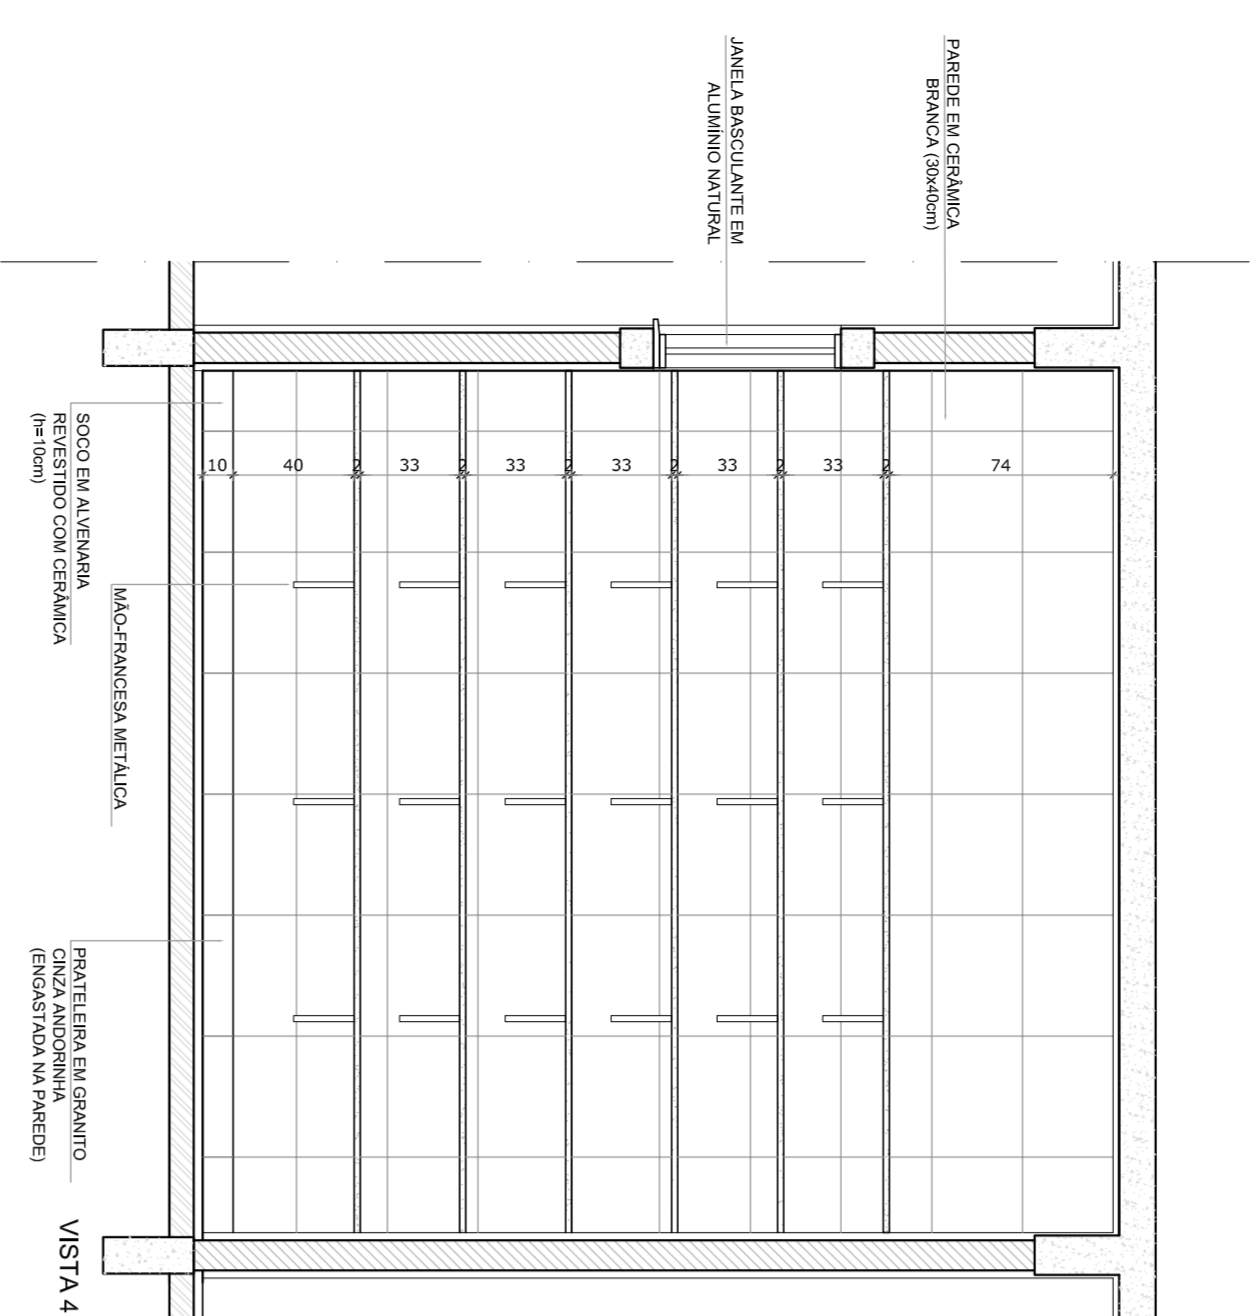

1 DESPENSA
ESCALA 1/25

2 TRIAGEM / LAVAGEM
ESCALA 1/25

OBSERVAÇÃO:
A PAGINAÇÃO DAS PAREDES DEVERÁ SEGUIR O ALINHAMENTO DO PISO.

- NOTAS
- MEDIDAS EM CENTÍMETROS
 - VERIFICAR POSIÇÃO EXATA DOS PILARES NO PROJETO ESTRUTURAL
 - VERIFICAR POSIÇÃO EXATA DOS TUBOS DE VENTILAÇÃO
 - PARA ALTERAÇÃO DAS CORES INTERNAS DAS PAREDES CONSULTAR O CADERNO DE ESTUDO DE CORES
 - EM CASO DE CONFLITO DE INFORMAÇÕES ENTRE O PROJETO GRÁFICO E O CADERNO DE ESPECIFICAÇÕES, PREVALECE A INFORMAÇÃO CONTIDA NO DESENHO
 - ALTERAÇÕES NESTE PROJETO SOMENTE COM AUTORIZAÇÃO EXPRESSA DO FNDE
- REFERÊNCIA:
- PLANILHA DE QUANTITATIVOS E TIPOLOGIA ESPECÍFICA DO PROJETO
 - MANUAIS DE MATERIAIS
 - MANUAL DE PROJETO
 - ESTUDO DE CORES







FNDE *Fundo Nacional de Desenvolvimento da Educação* **Ministério da Educação**

BRASIL *GOVERNADOR GERAL DO PAÍS RICO E PAÍS SEM POBREZA*


PROJETO PADRÃO - FNDE

PROPRIETÁRIO:	FUNDO NACIONAL DE DESENVOLVIMENTO DA EDUCAÇÃO - FNDE	
ENDEREÇO:		
MUNICÍPIO - UF:		
PROPRIETÁRIO	CREA	RA
RESP. TÉCNICO	CREA	
AUTOR DO PROJETO	CAU	CREA
DUFO		

PROGRAMA PROINFÂNCIA - PROJETO TIPO C		
PROJETO DE ARQUITETURA		
COORDENAÇÃO	AMPLIAÇÃO - BLOCO DE SERVIÇO	ARQ
CGEST - Coordenação Geral de Infraestrutura Educacional	DESPENSA E TRIAGEM / LAVAGEM	
DETALHAMENTO		
REVISÃO	ESCALA	PRONCA
R-01	1/25	20/31
R-02	DATA ENVIO	
	OUTUBRO/2012	

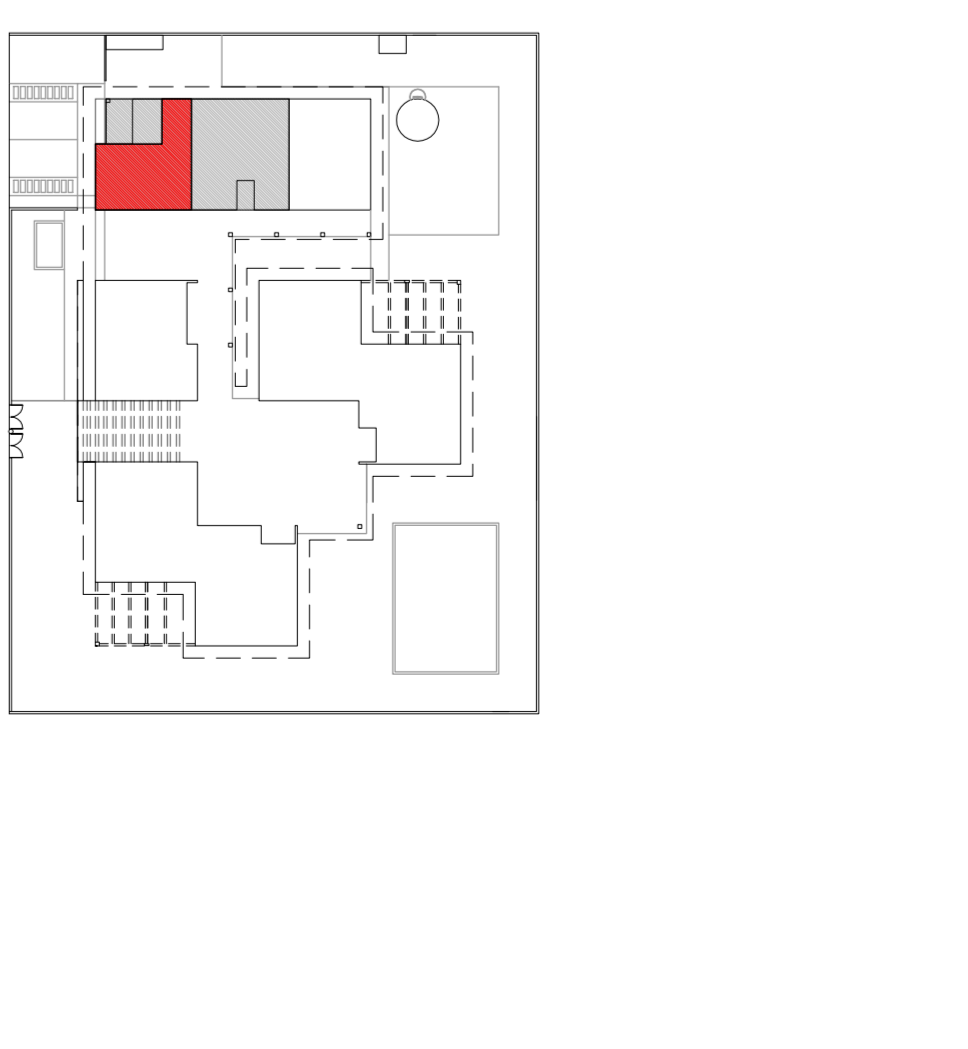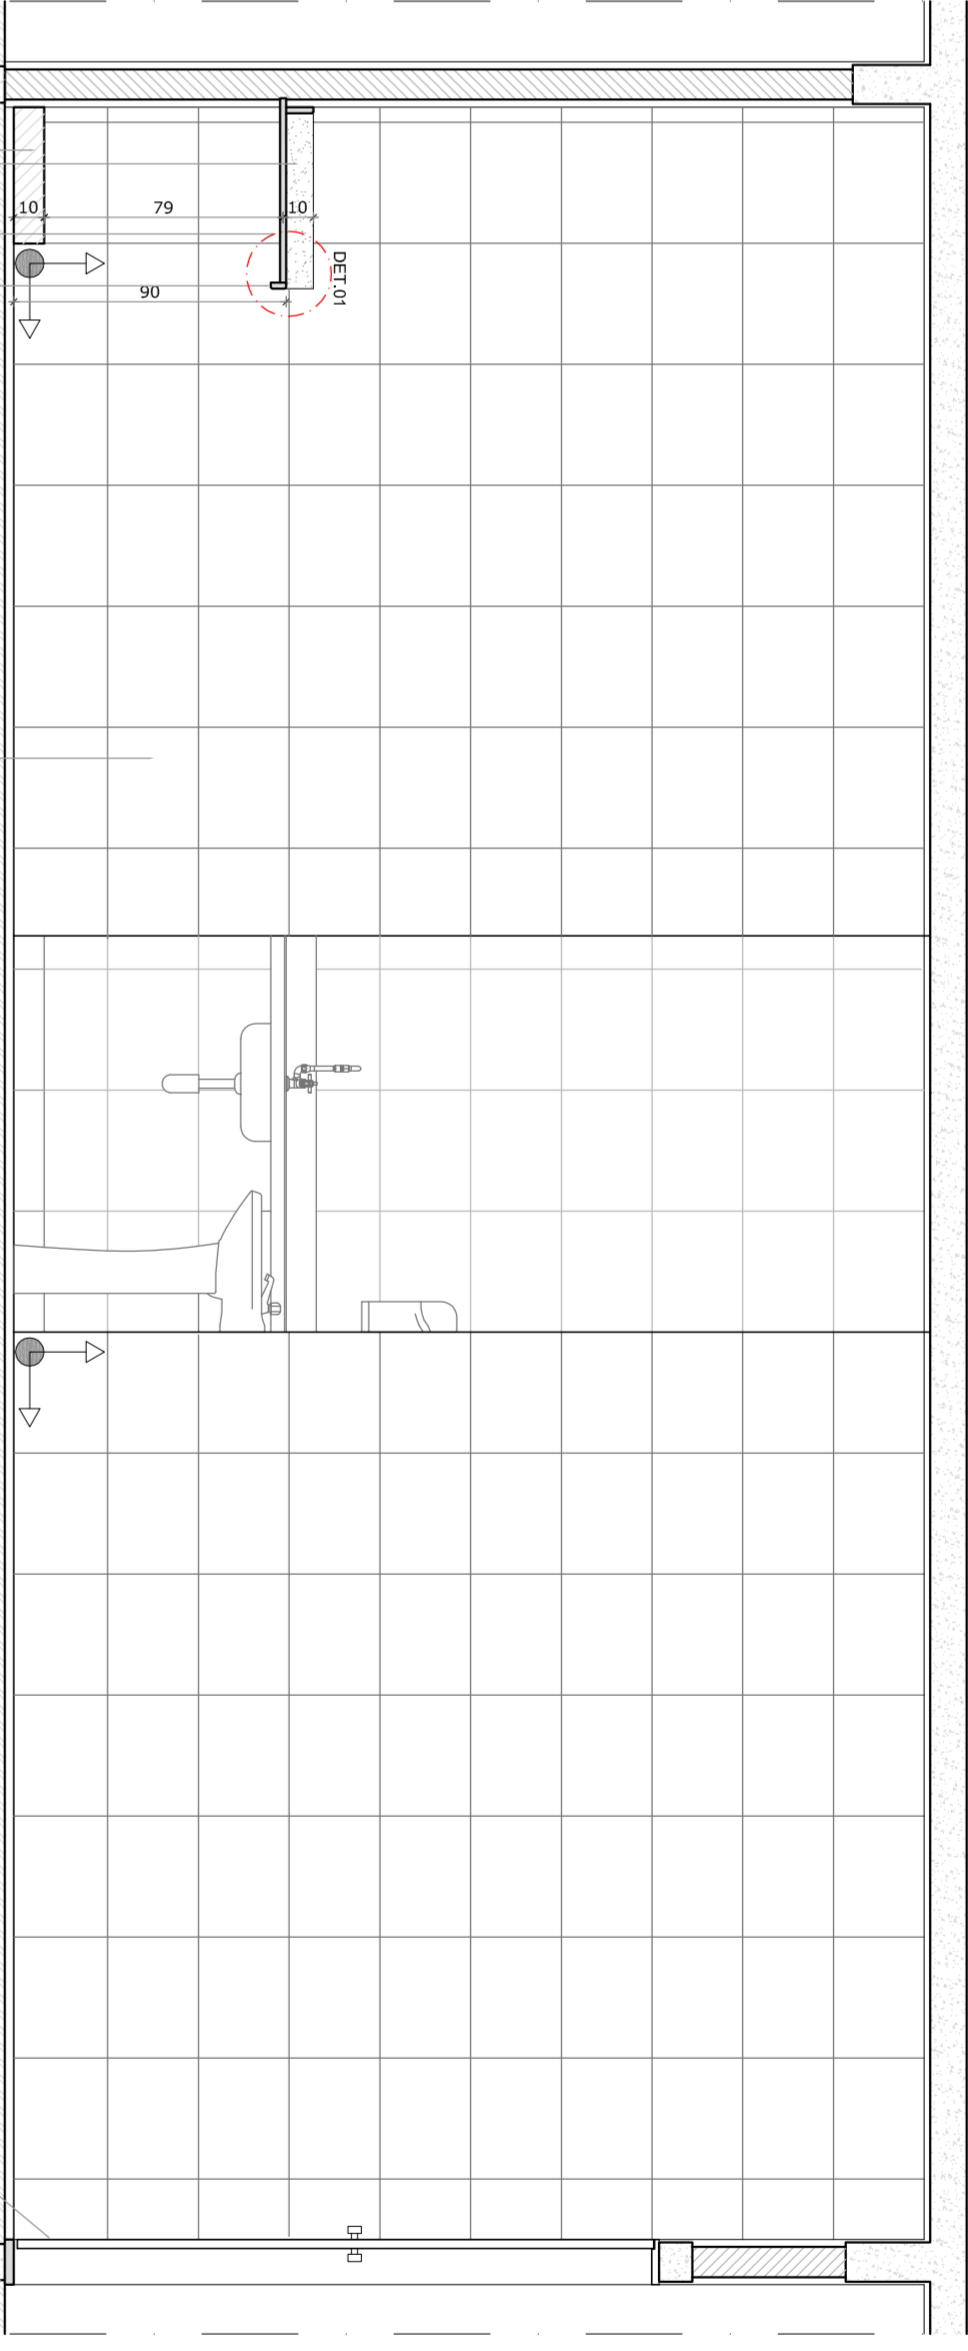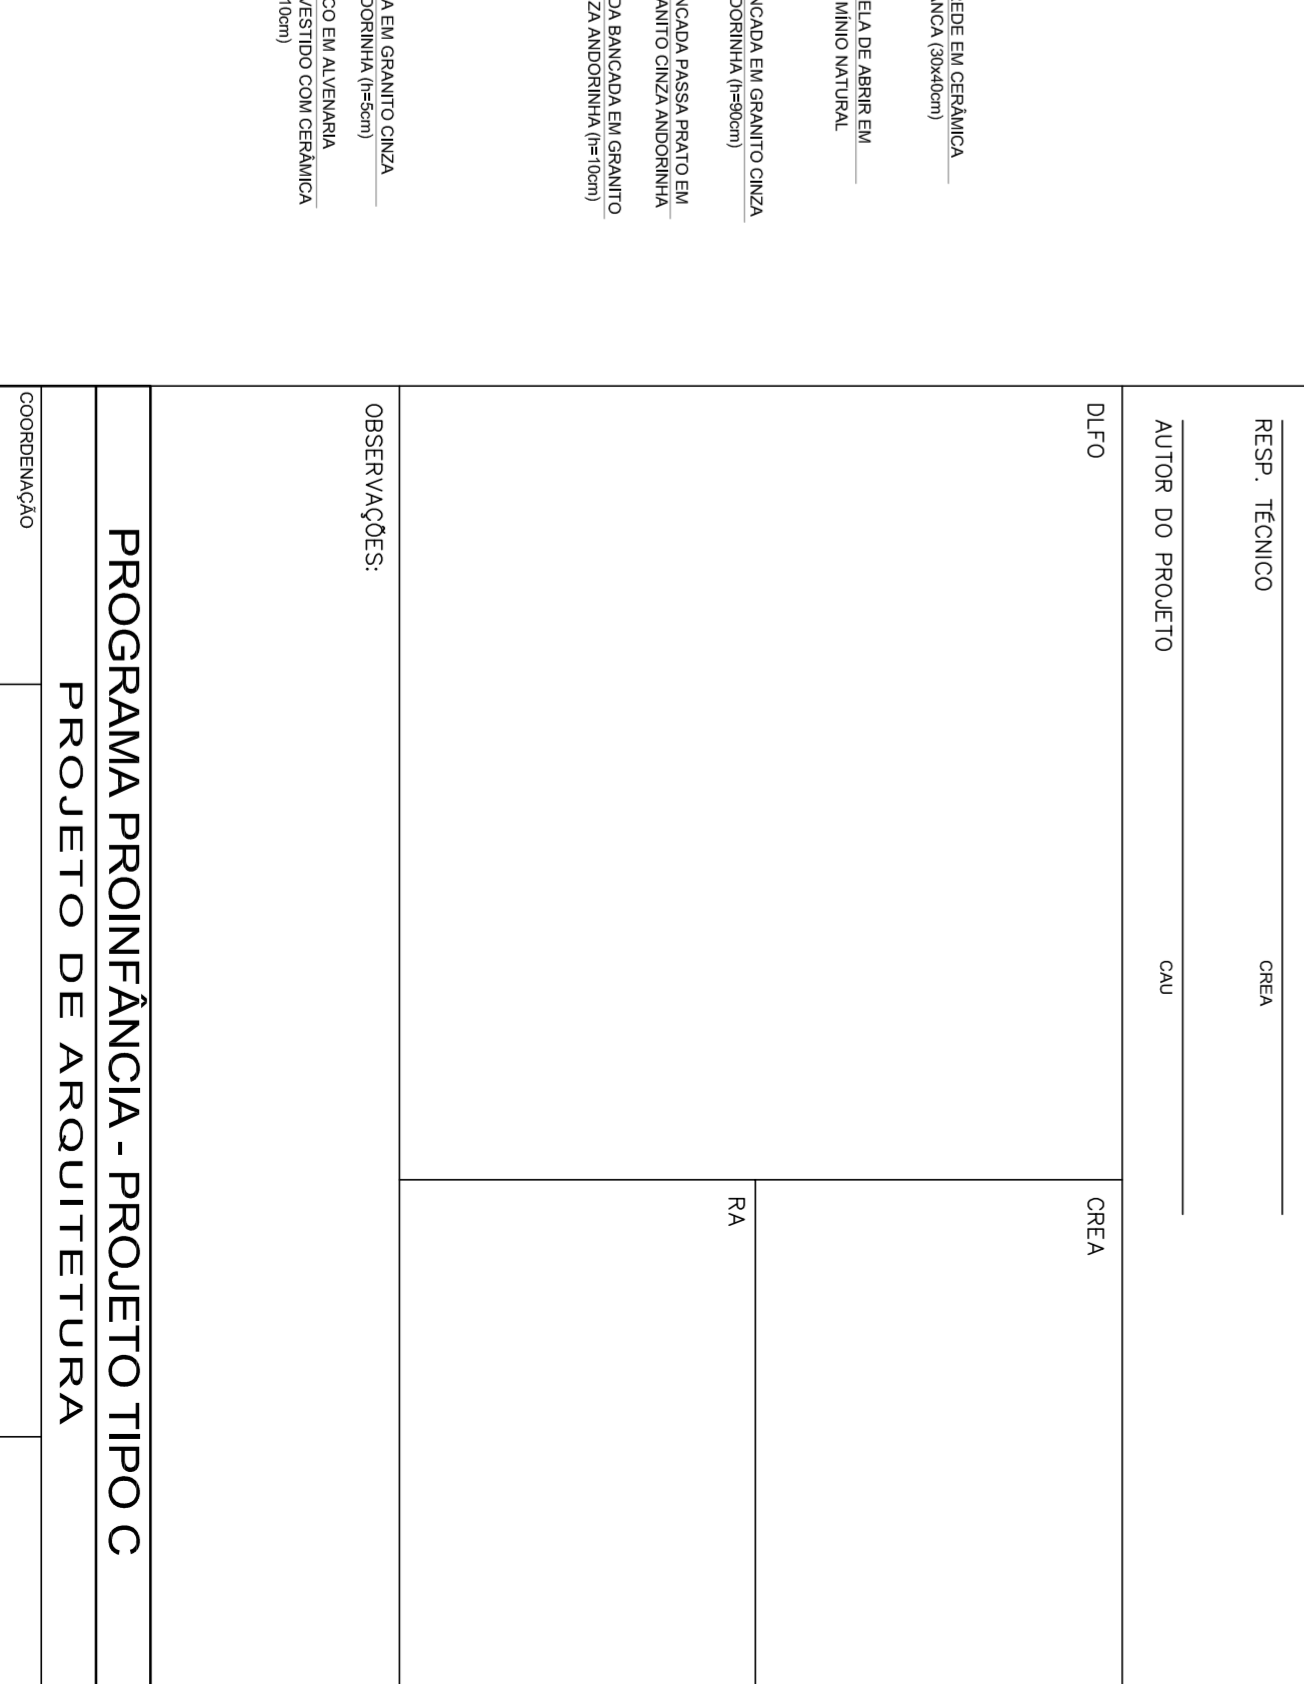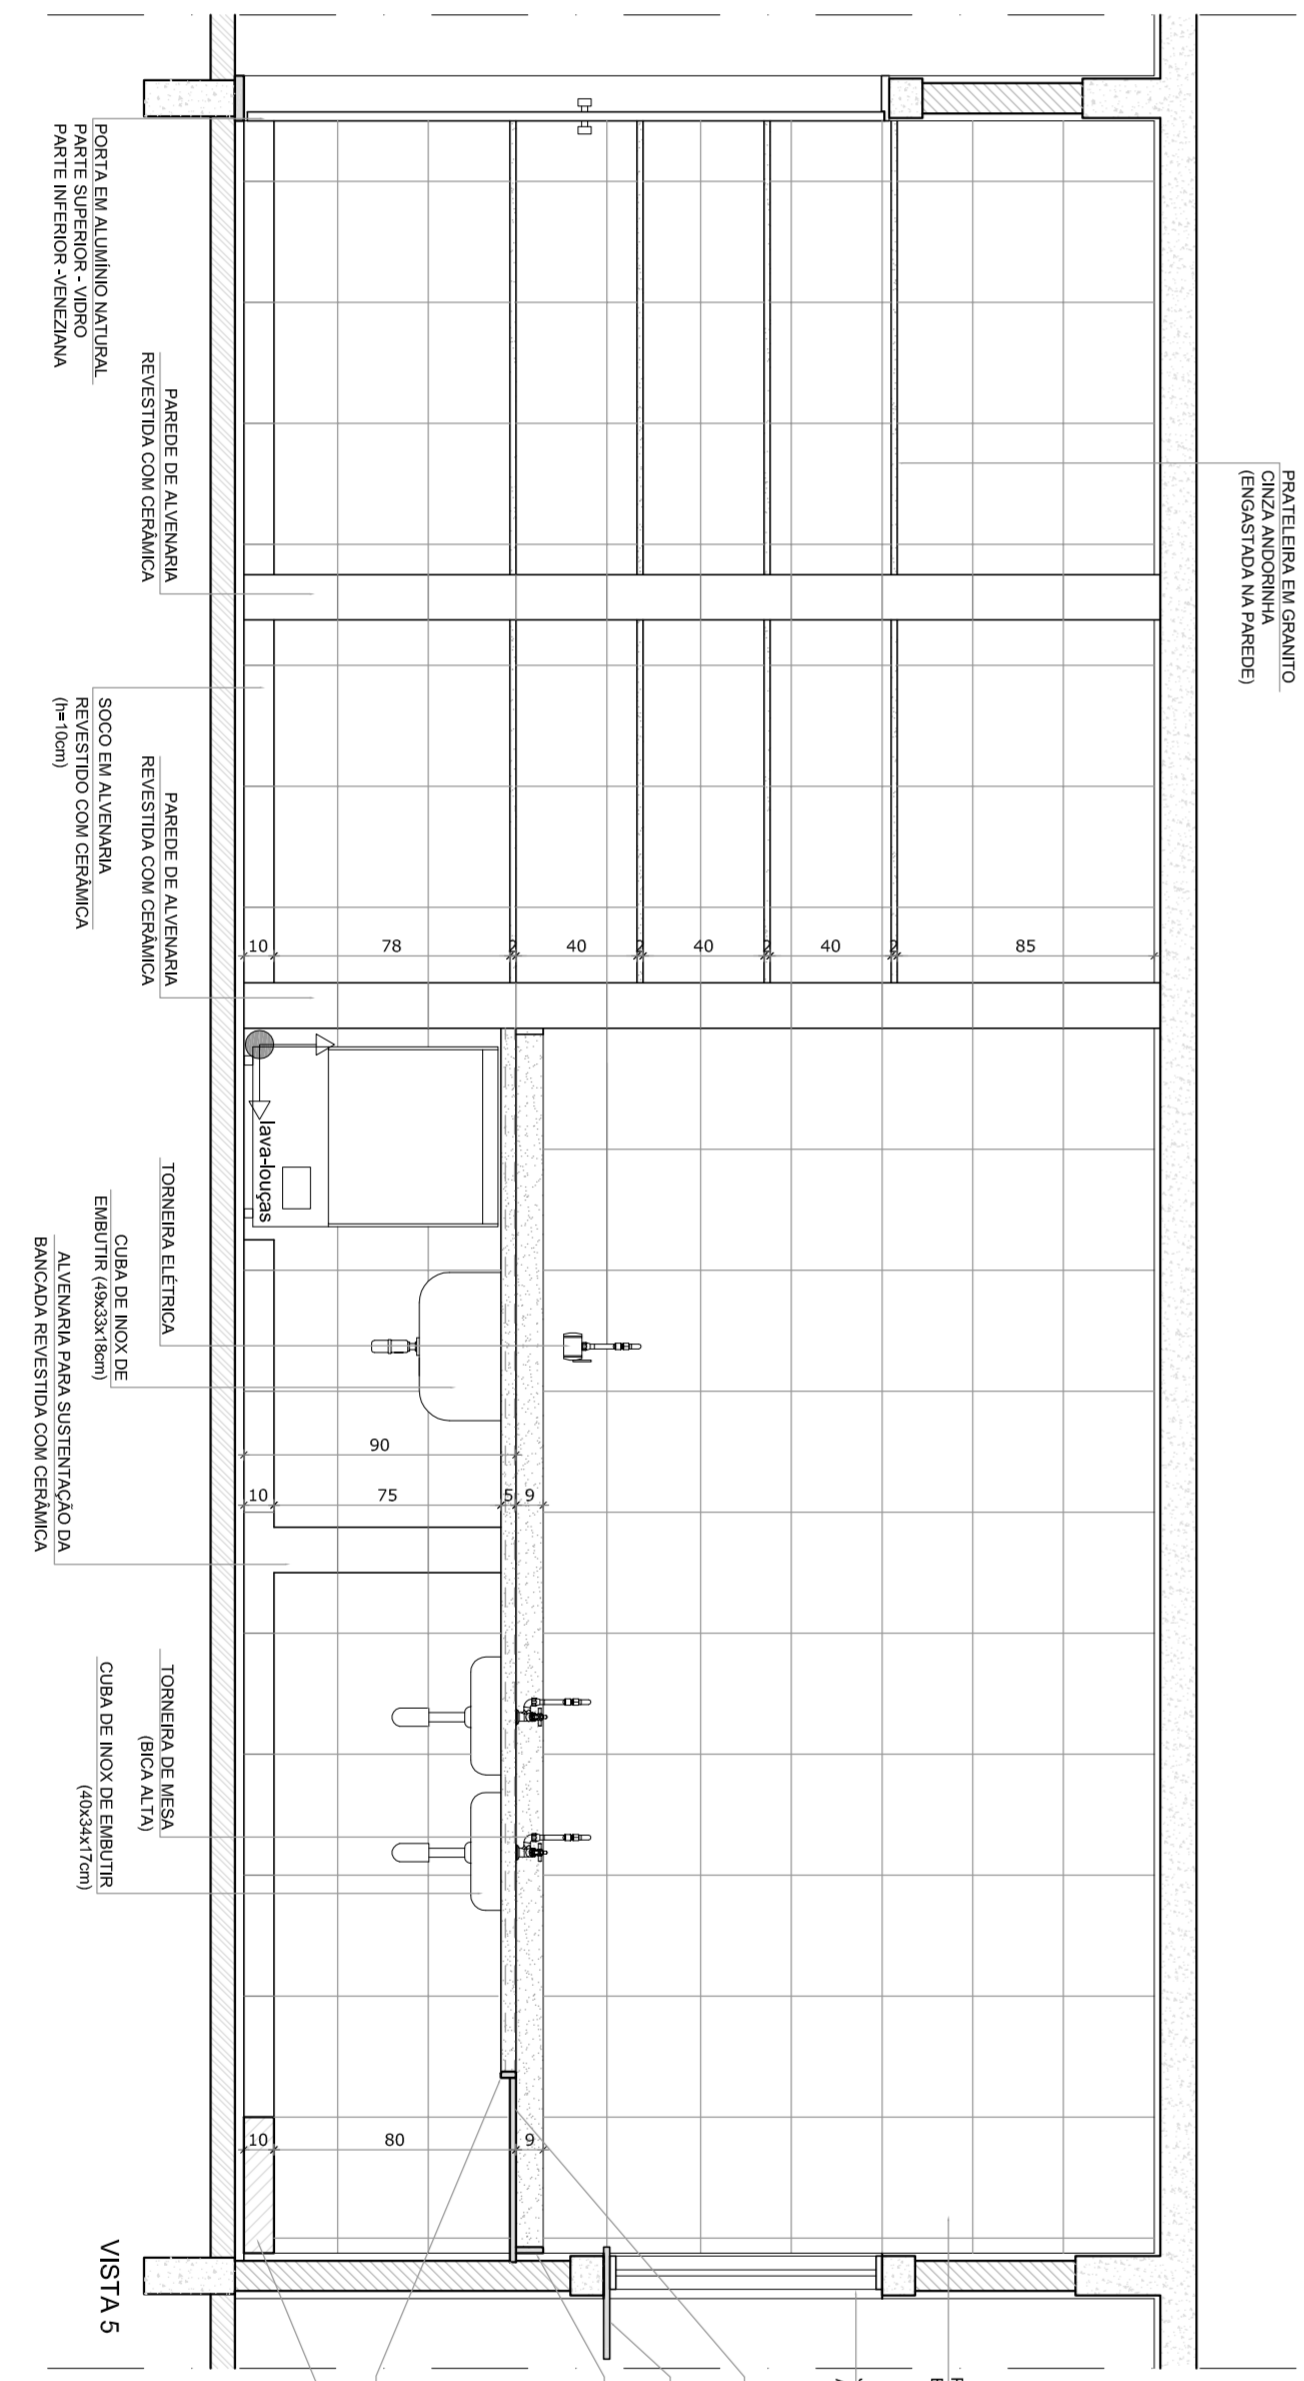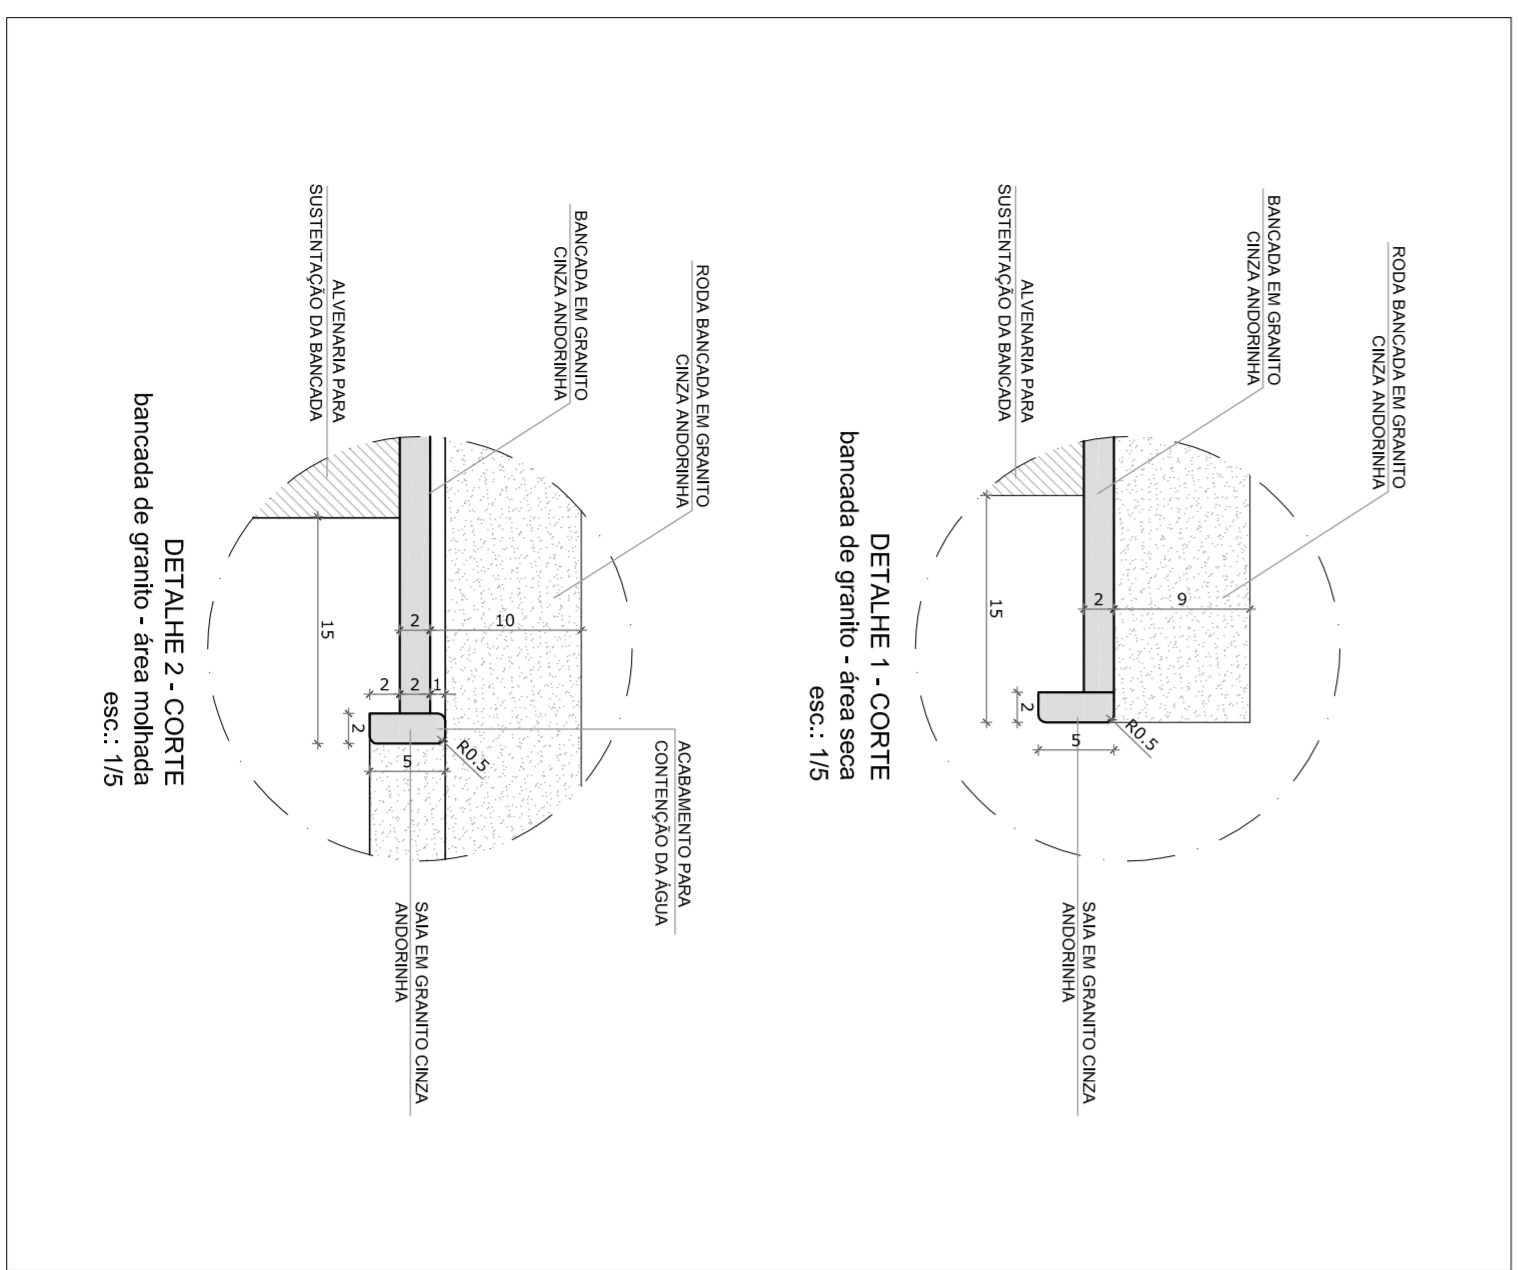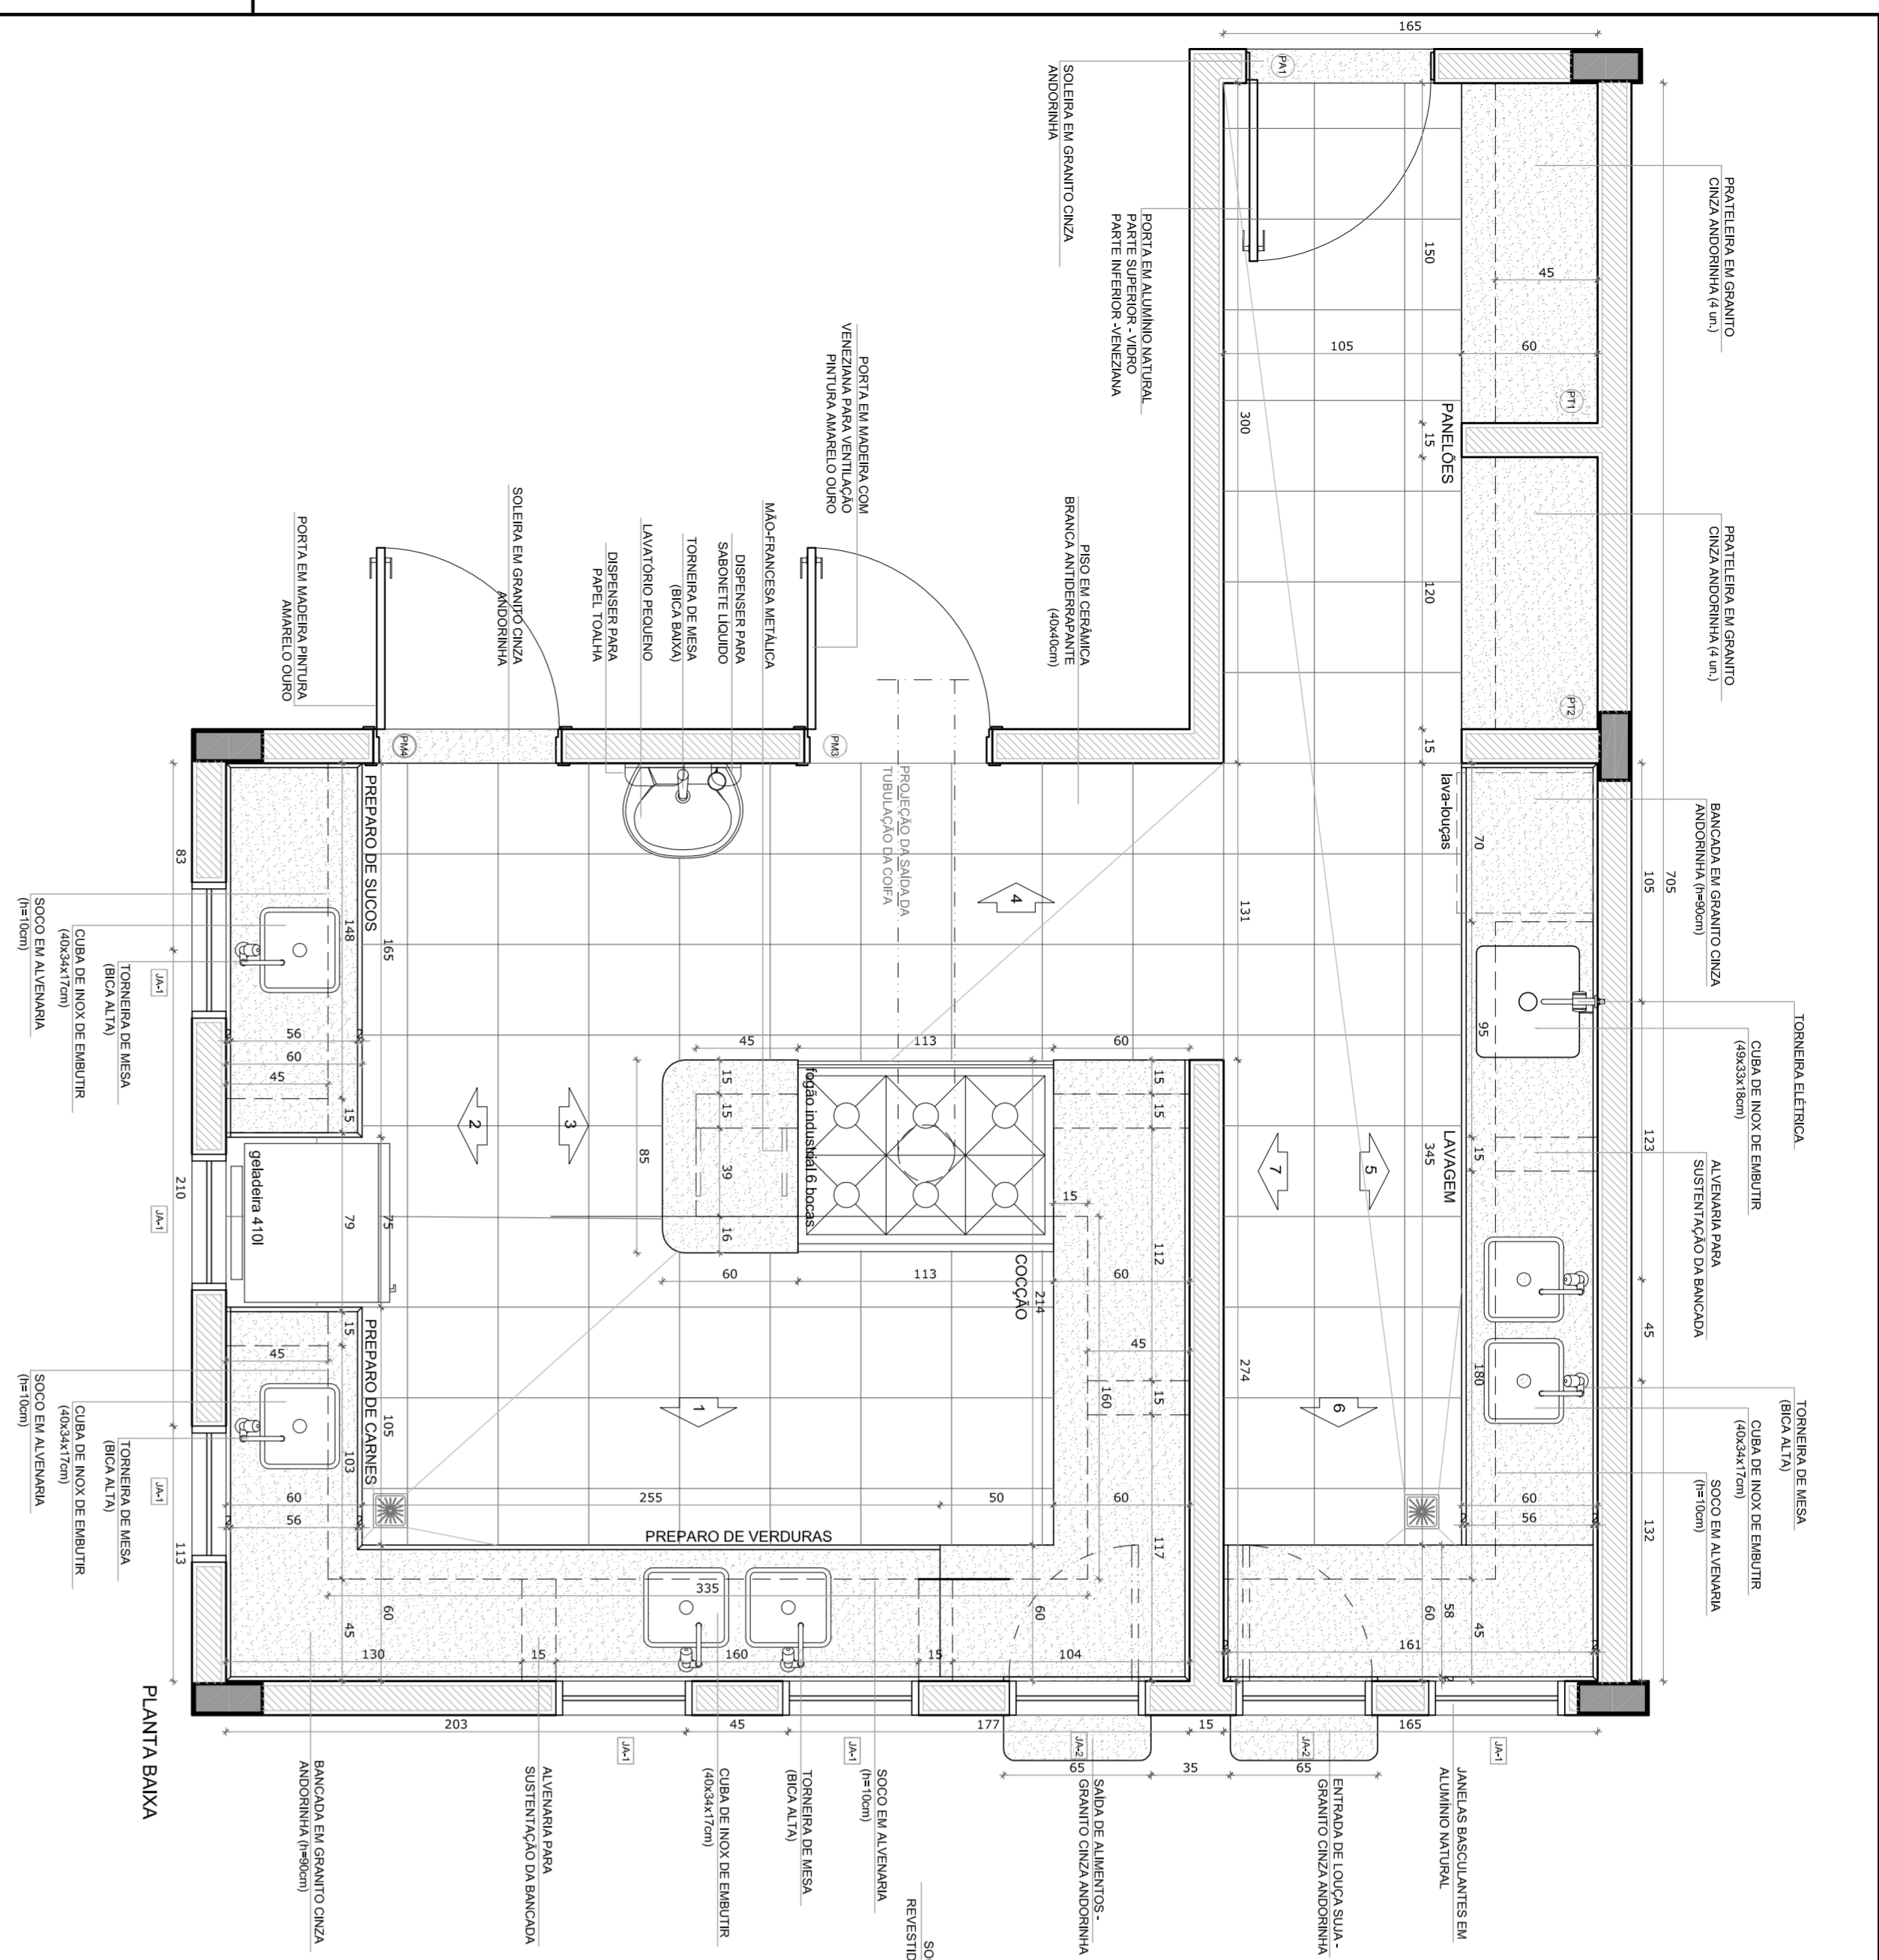

2 CROQUI DE REFERÊNCIA
ESCALA 1/500

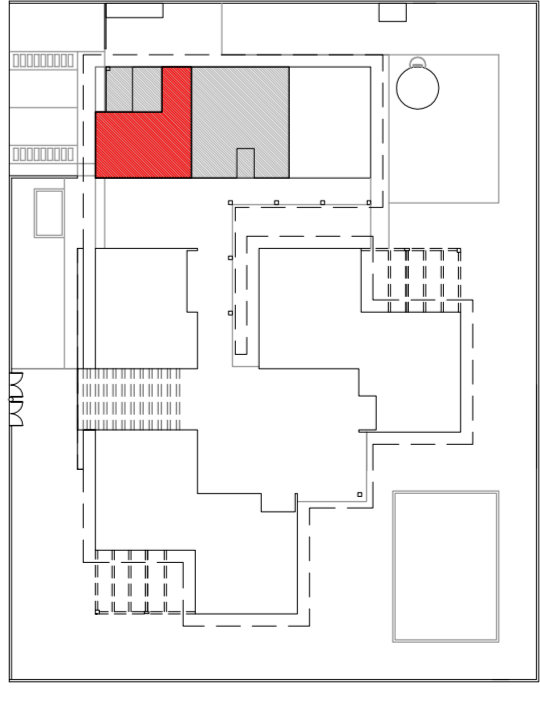

OBSERVAÇÃO:
A PAGINAÇÃO DAS PAREDES DEVERÁ SEGUIR O ALINHAMENTO DO PISO.

- NOTAS
- MEDIDAS EM CENTÍMETROS
 - VERIFICAR POSIÇÃO EXATA DOS PLASES NO PROJETO ESTRUTURAL
 - VERIFICAR POSIÇÃO EXATA DOS PLASES DE ESTABELECIMENTO
 - PARA ALTERAÇÃO DAS CORES INTERNAS DAS PAREDES CONSULTAR O COORDENADOR DE ESTUDO DE CORES
 - EM CASO DE CONFLITO DE INFORMAÇÕES ENTRE O PROJETO GRÁFICO E O COORDENADOR DE ESPECIFICAÇÕES PREVALERÁ A INFORMAÇÃO CONTIDA NO DESENHO
 - ALTERAÇÕES NESTE PROJETO SOMENTE COM AUTORIZAÇÃO EXPRESSA DO FNDE
- REFERÊNCIA:
- PLANILHA DE QUANTITATIVOS E TIPOLOGIA ESPECÍFICA DO PROJETO
 - MANUAIS DE ESPECIFICAÇÕES
 - MANUAL DE PROJETO
 - ESTUDO DE CORES

FNDE *Fundo Nacional de Desenvolvimento da Educação*

Ministério da Educação

BRASIL *GOVERNADOR GERAL DA REPÚBLICA*

PAÍS RICO E PAÍS SEM POBREZA

PROJETO PADRÃO - FNDE

PROPRIETÁRIO: : FUNDO NACIONAL DE DESENVOLVIMENTO DA EDUCAÇÃO - FNDE

ENDEREÇO:

MUNICÍPIO - UF:

PROPRIETÁRIO

RESP. TÉCNICO








AUTOR DO PROJETO

DLFO

OBSERVAÇÕES:

PROGRAMA PROINFÂNCIA - PROJETO TIPO C		PROJETO DE ARQUITETURA	
COORDENAÇÃO	COGEST - Coordenação Geral de Infraestrutura Educacional	AMPLIAÇÃO - BLOCO DE SERVIÇO	ARQ
REVISÃO	R402	ESCALA	1/25
FORMATO	DESENHO	DATA EMISSÃO	OUTUBRO/2012
			PRONCA
			19/31

1 COZINHA - ÁREA DE LAVAGEM
ESCALA 1/25

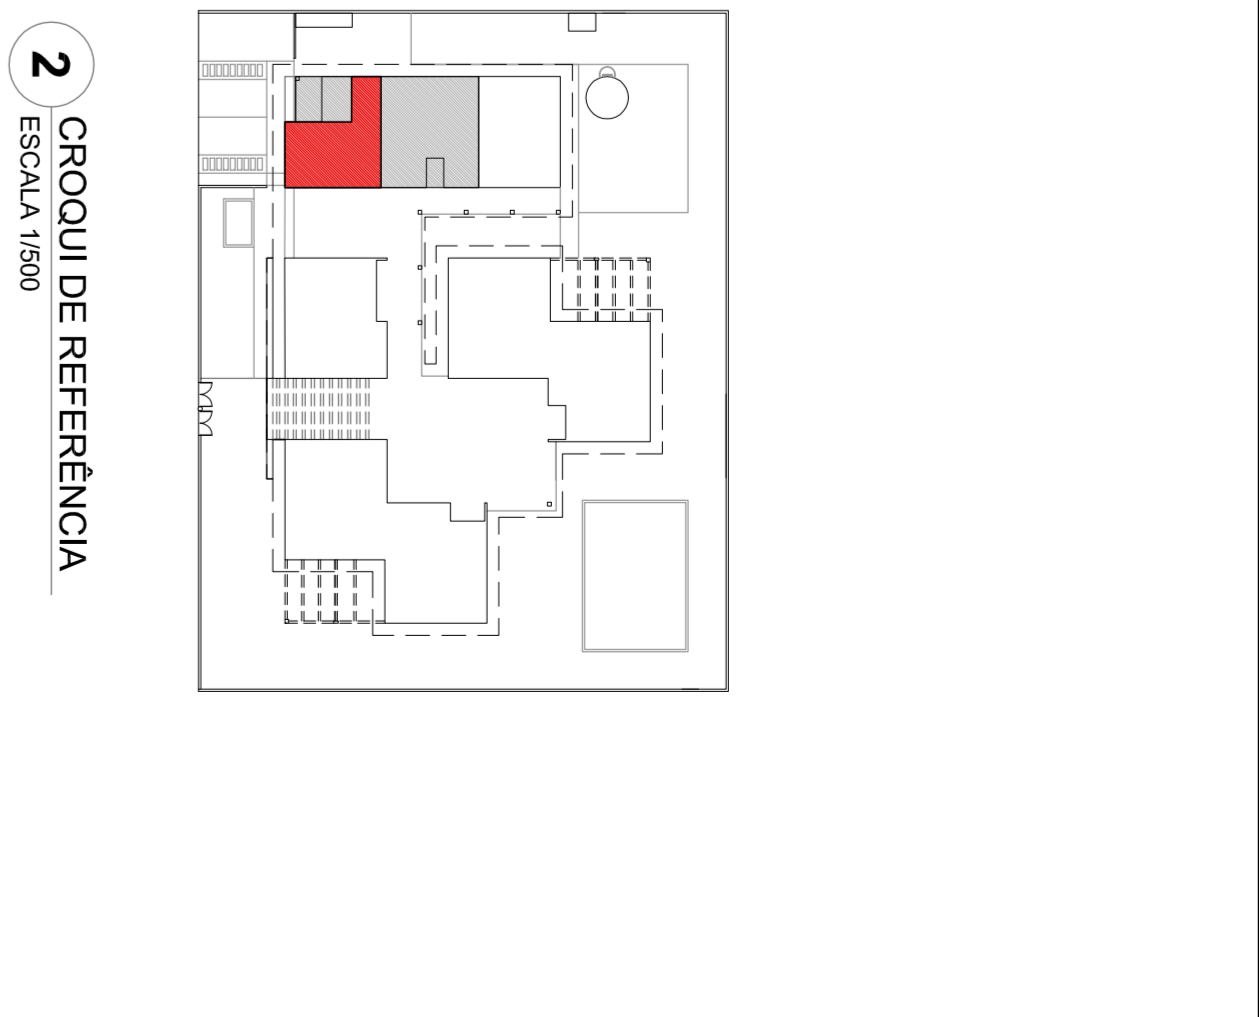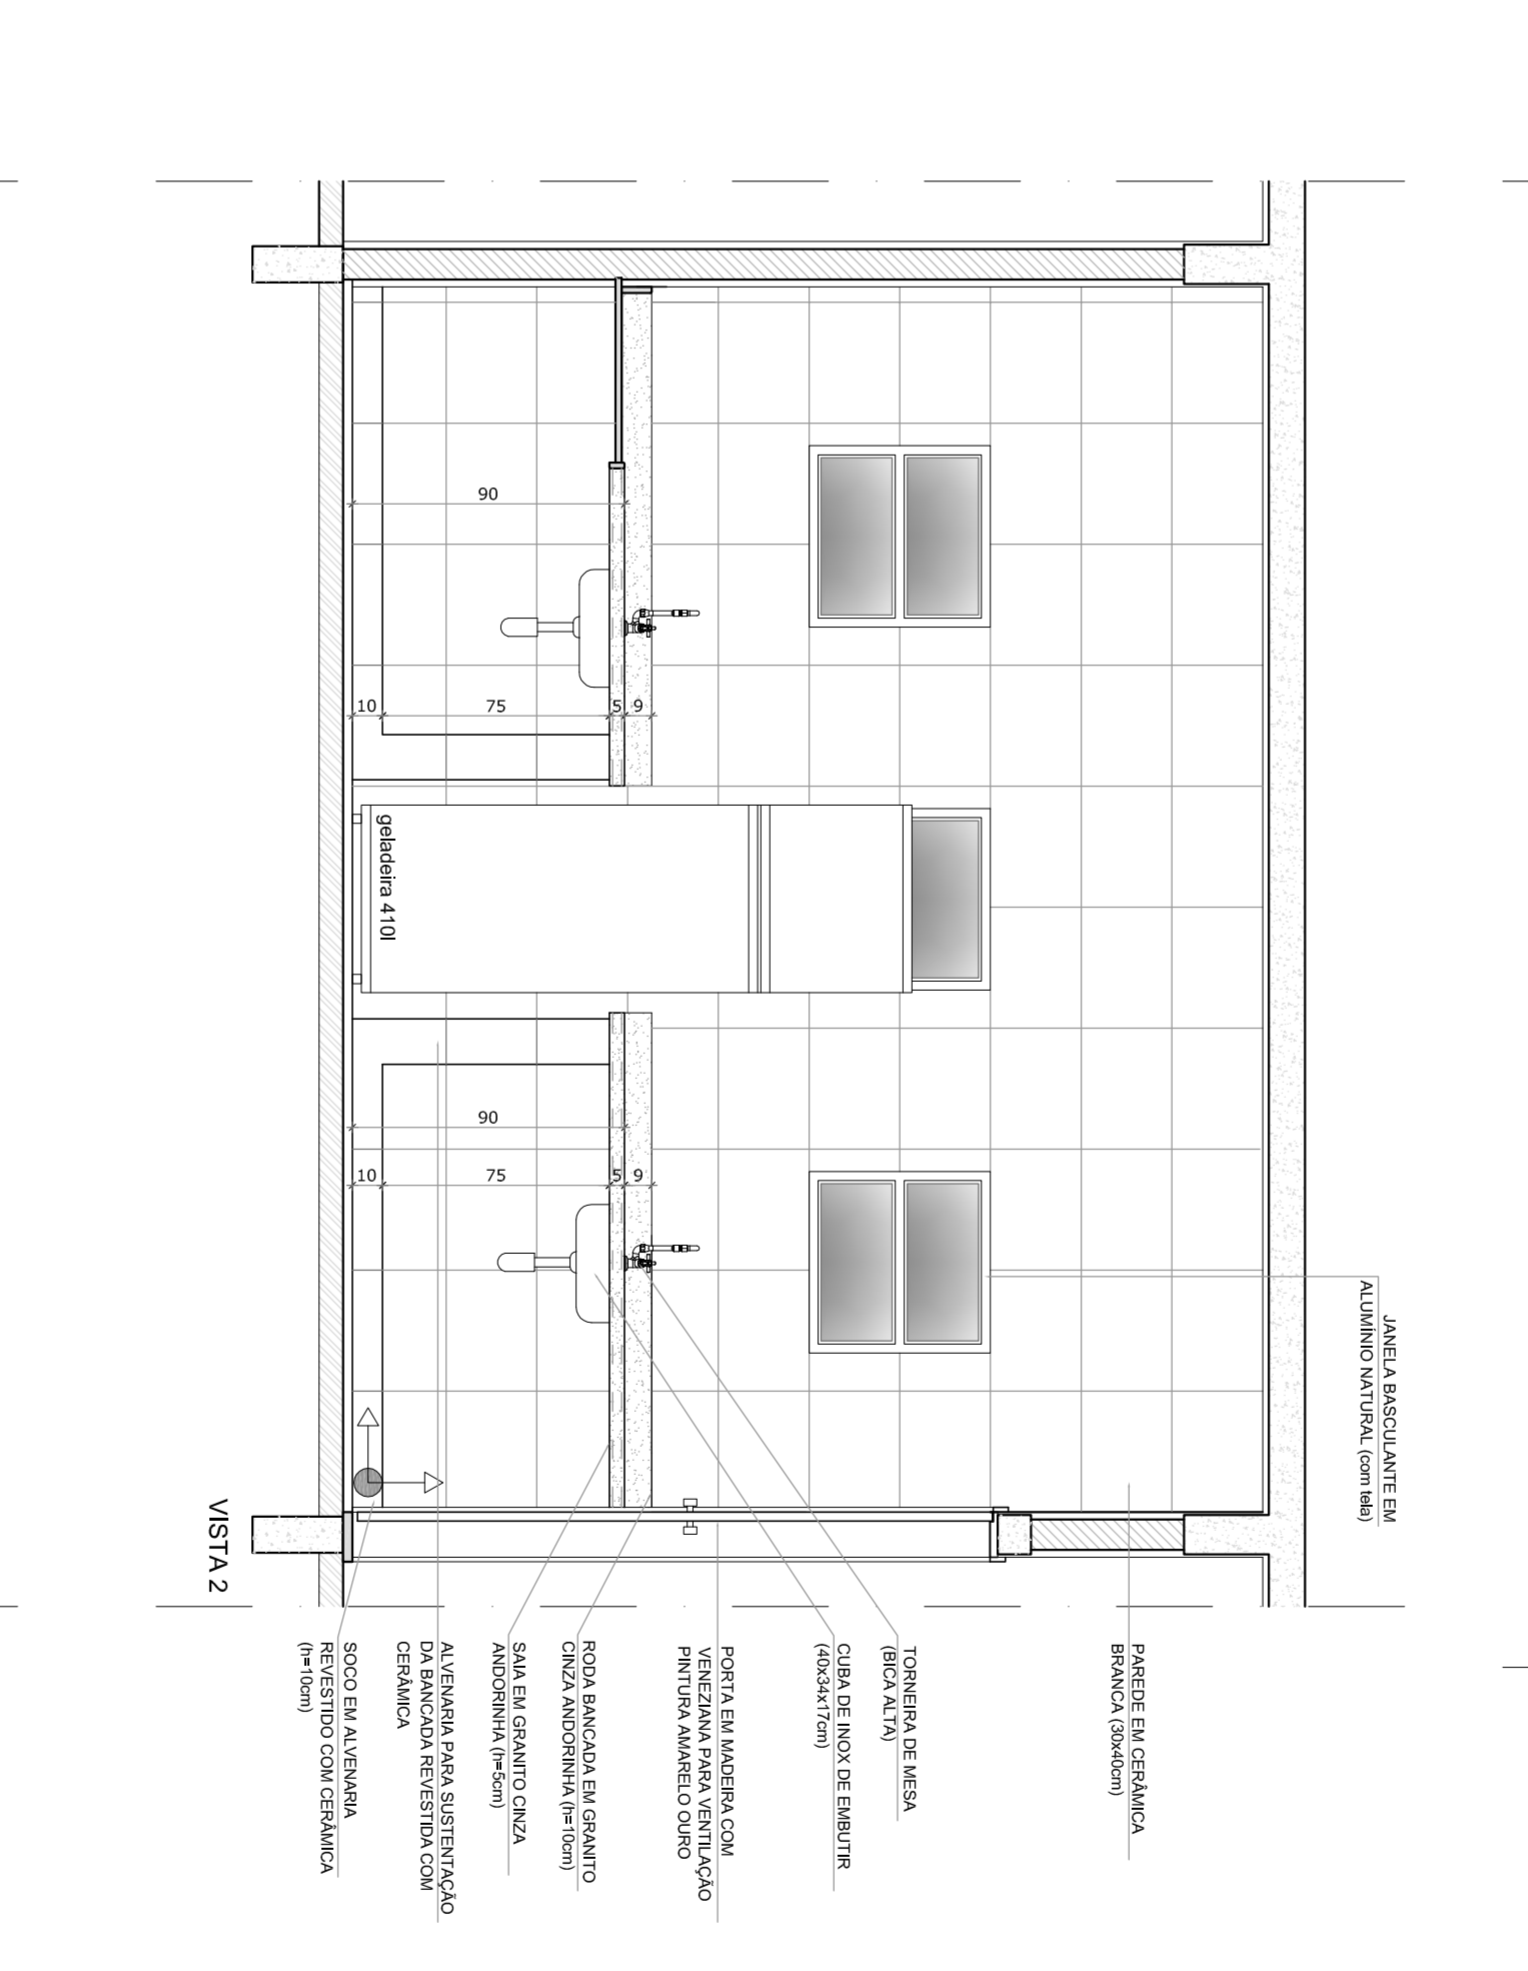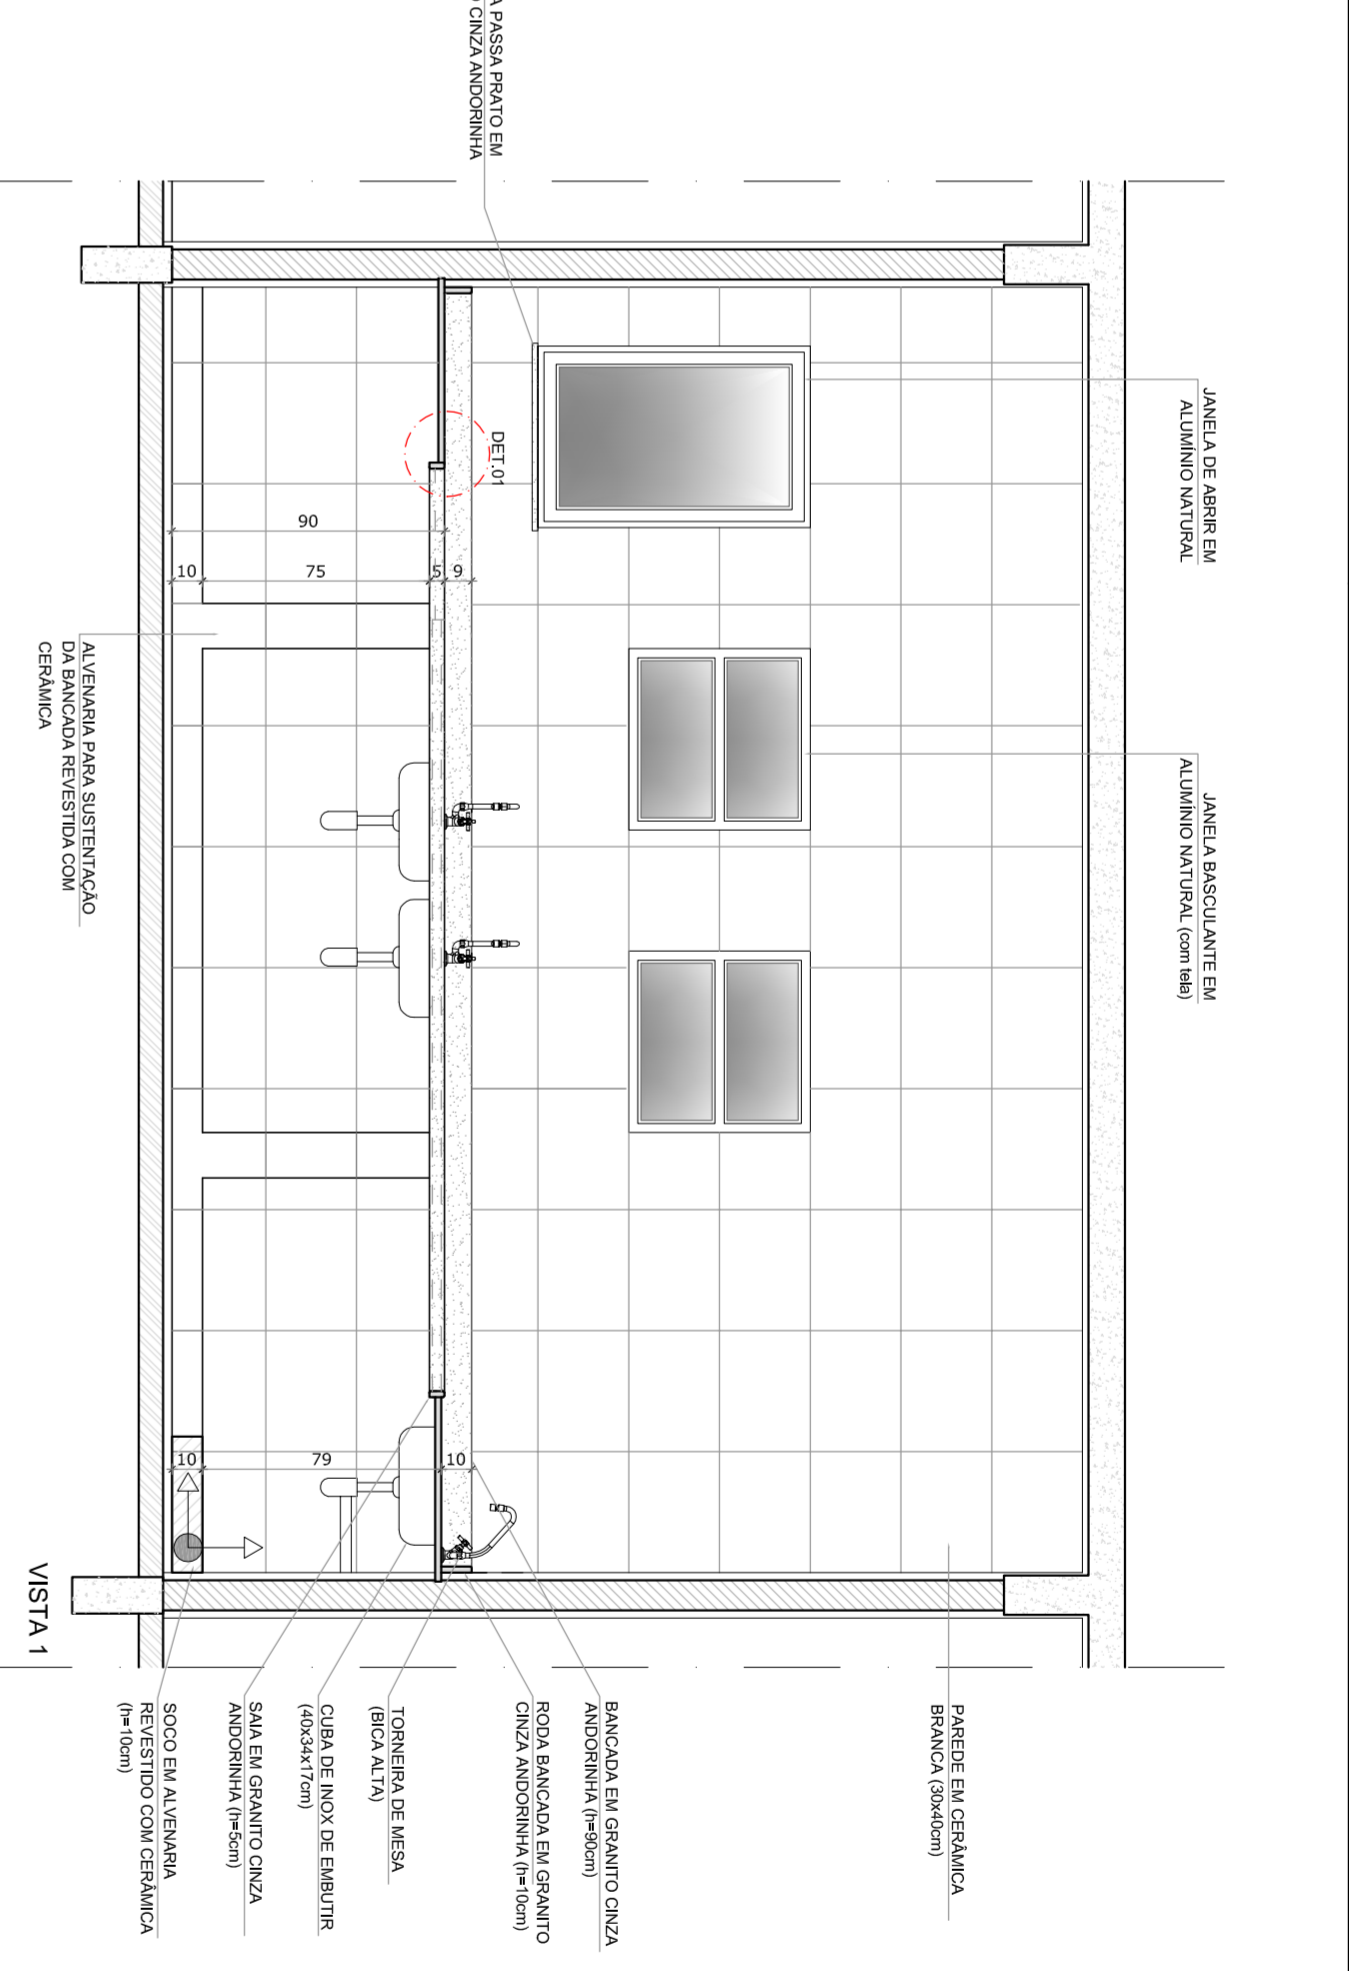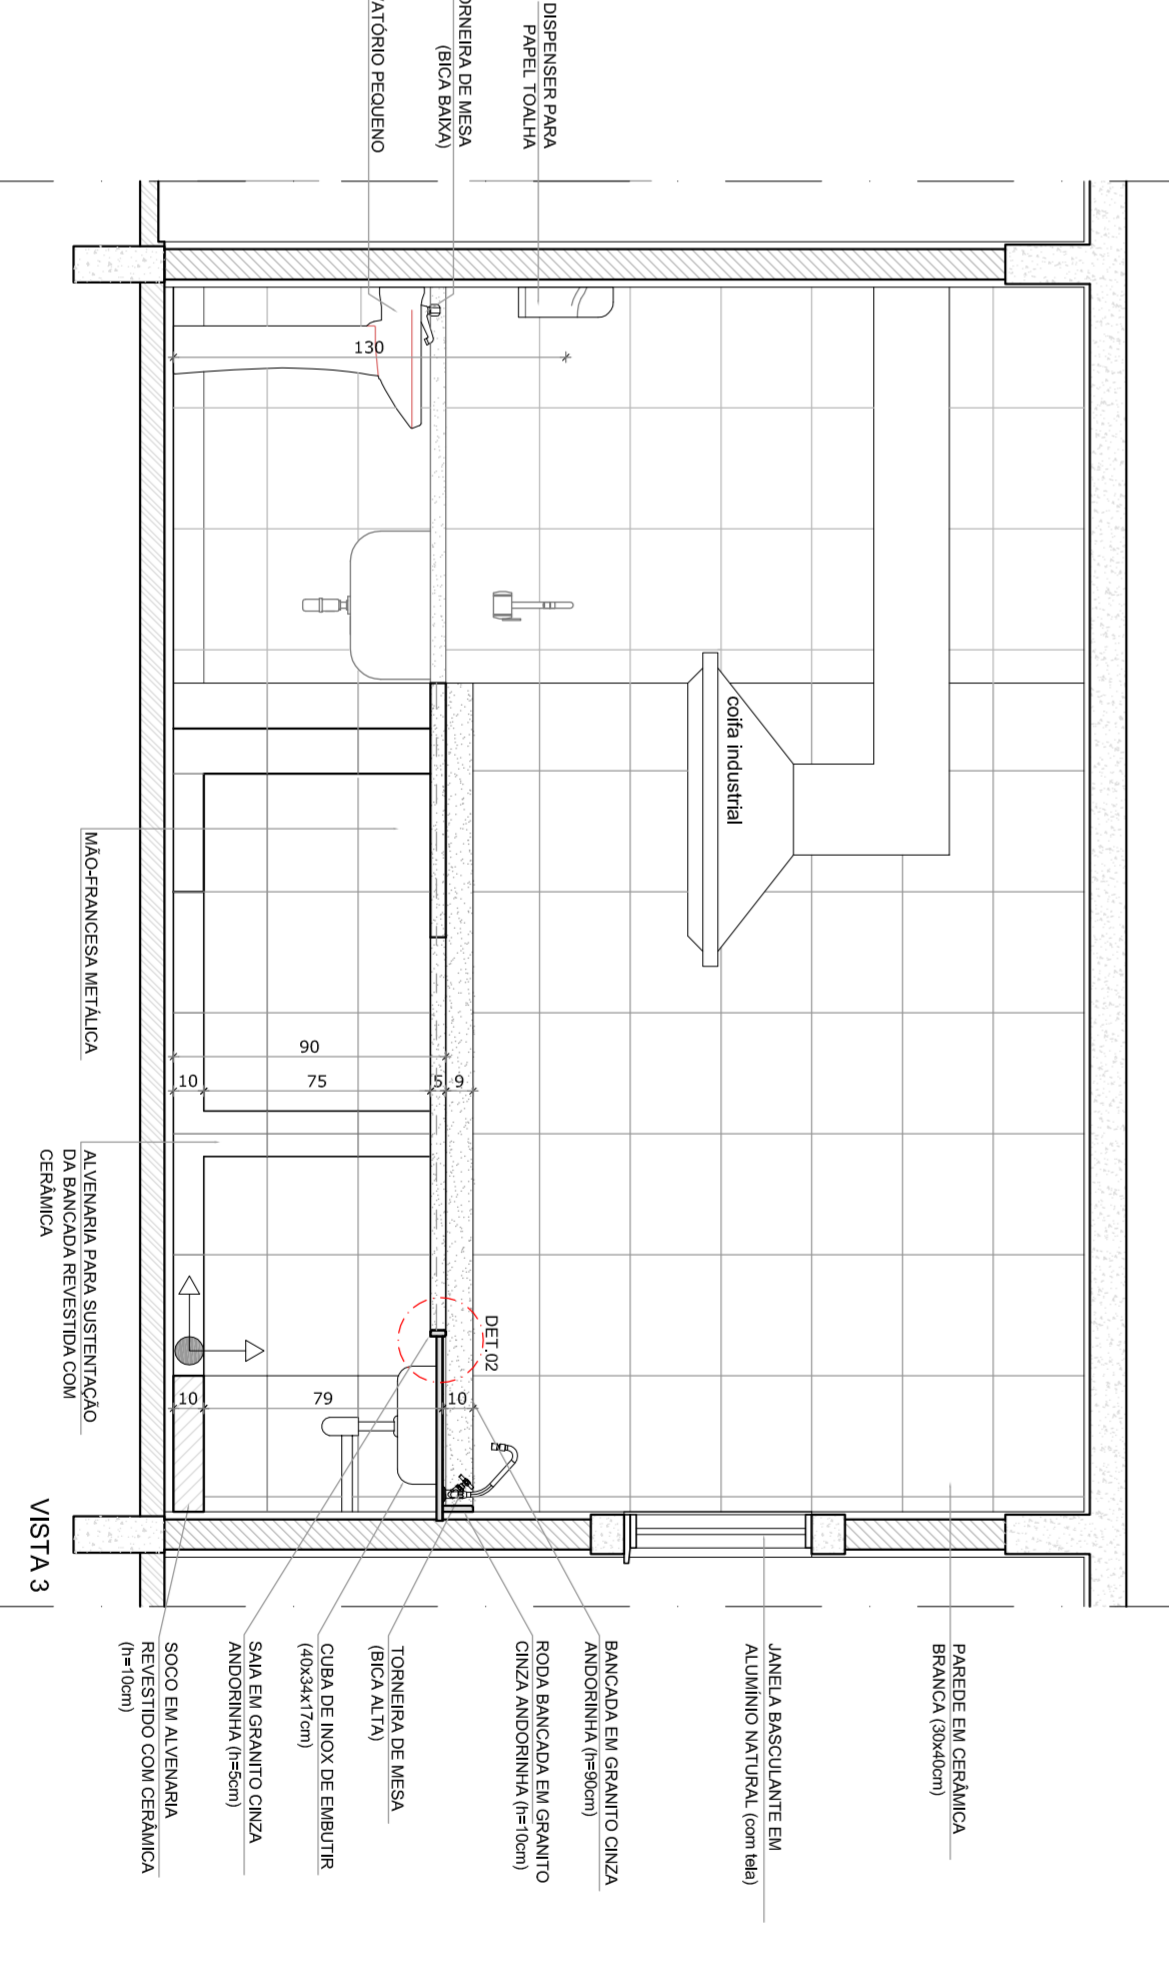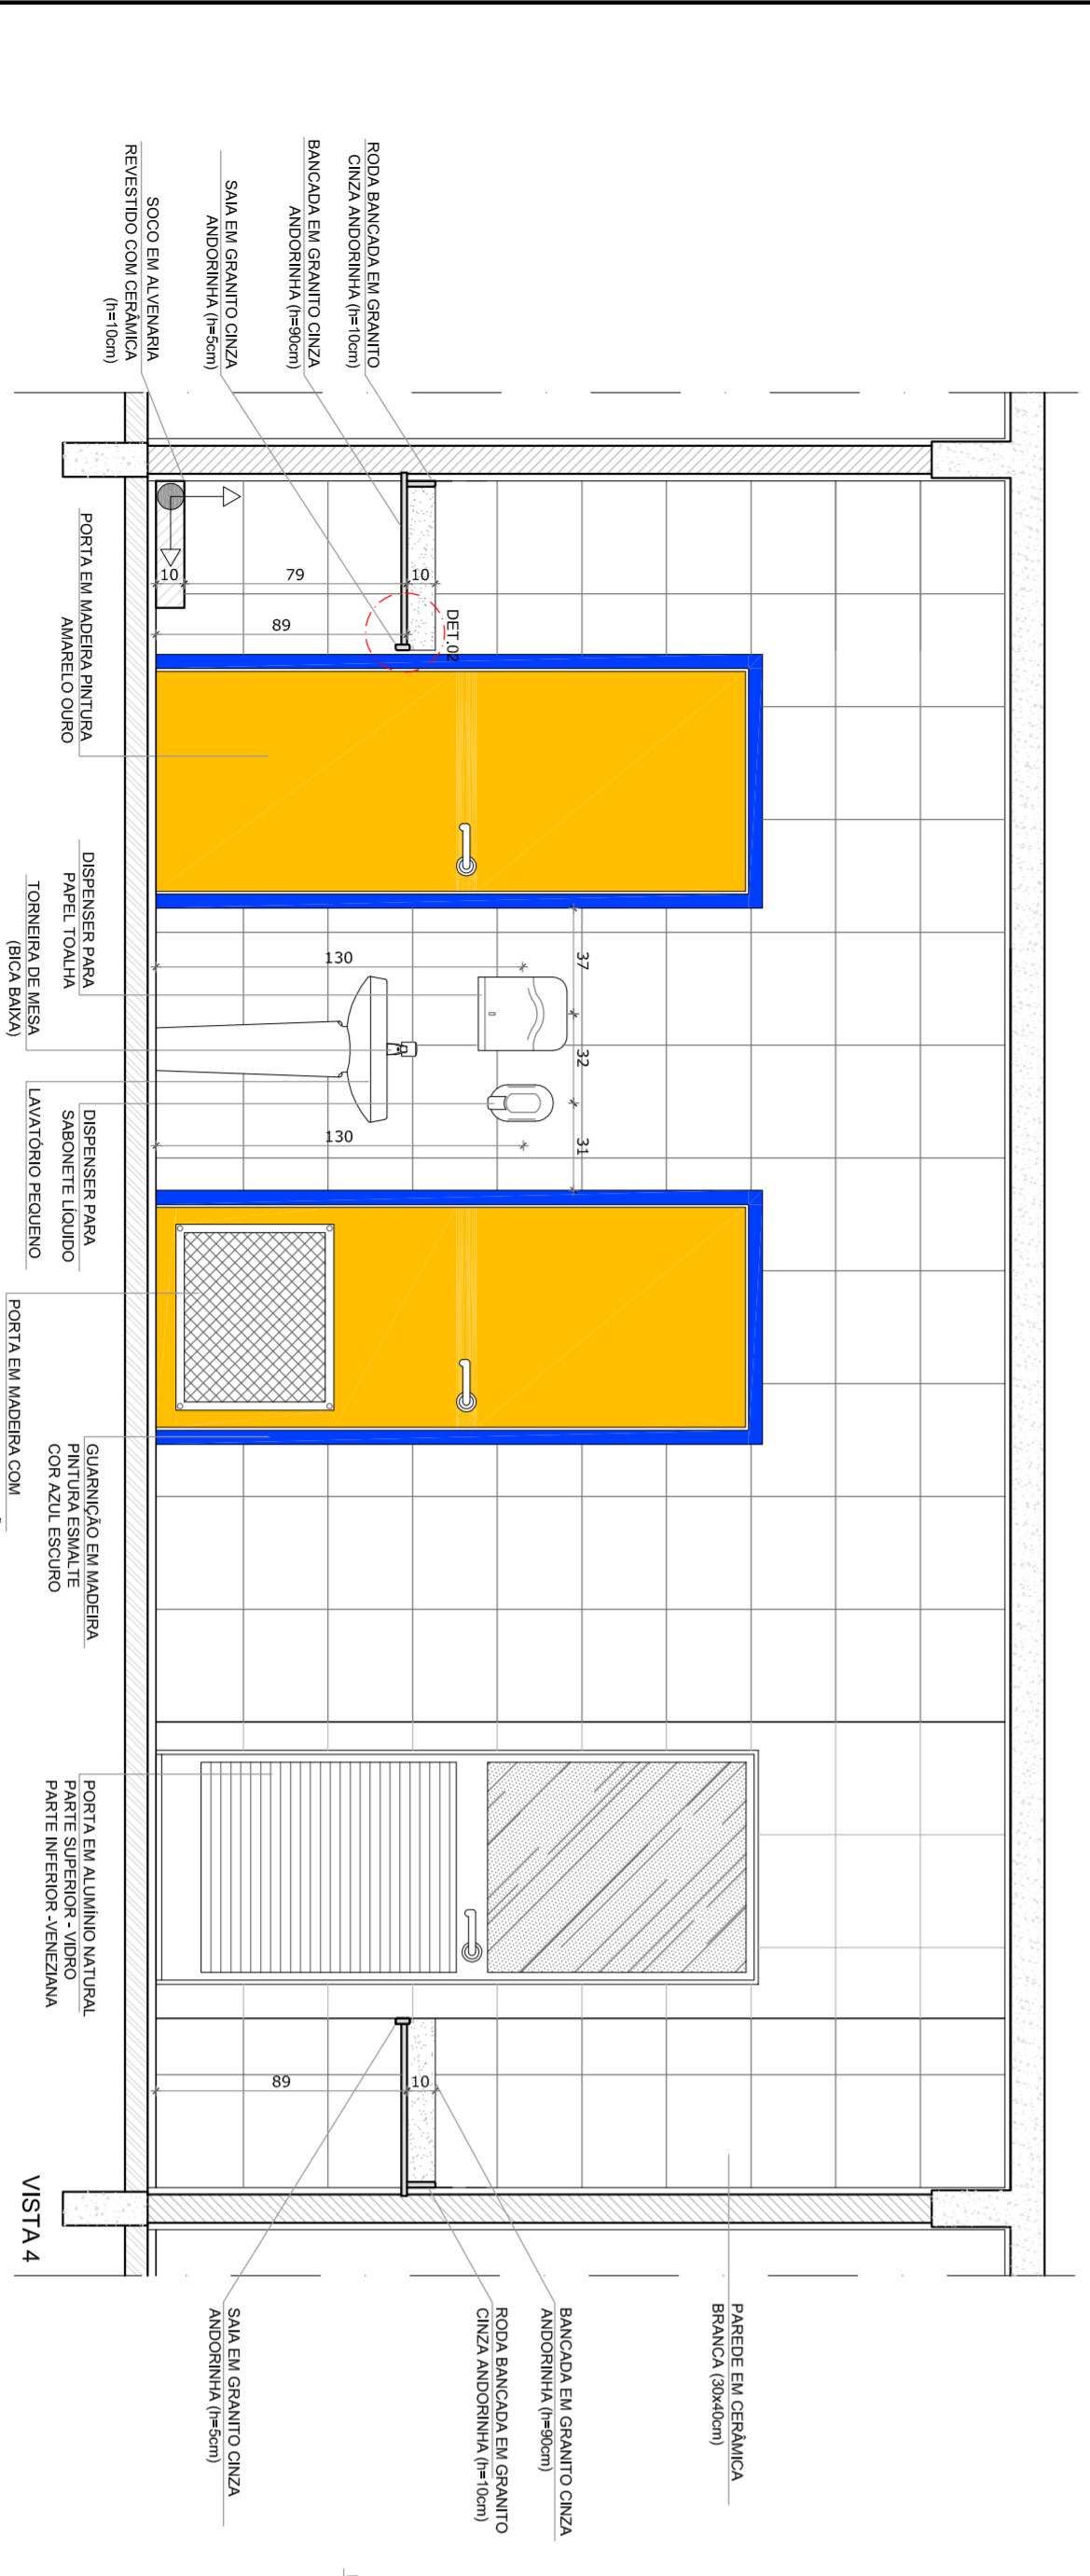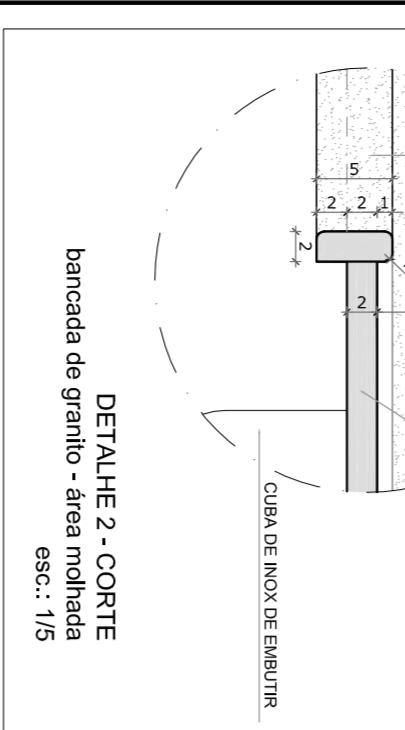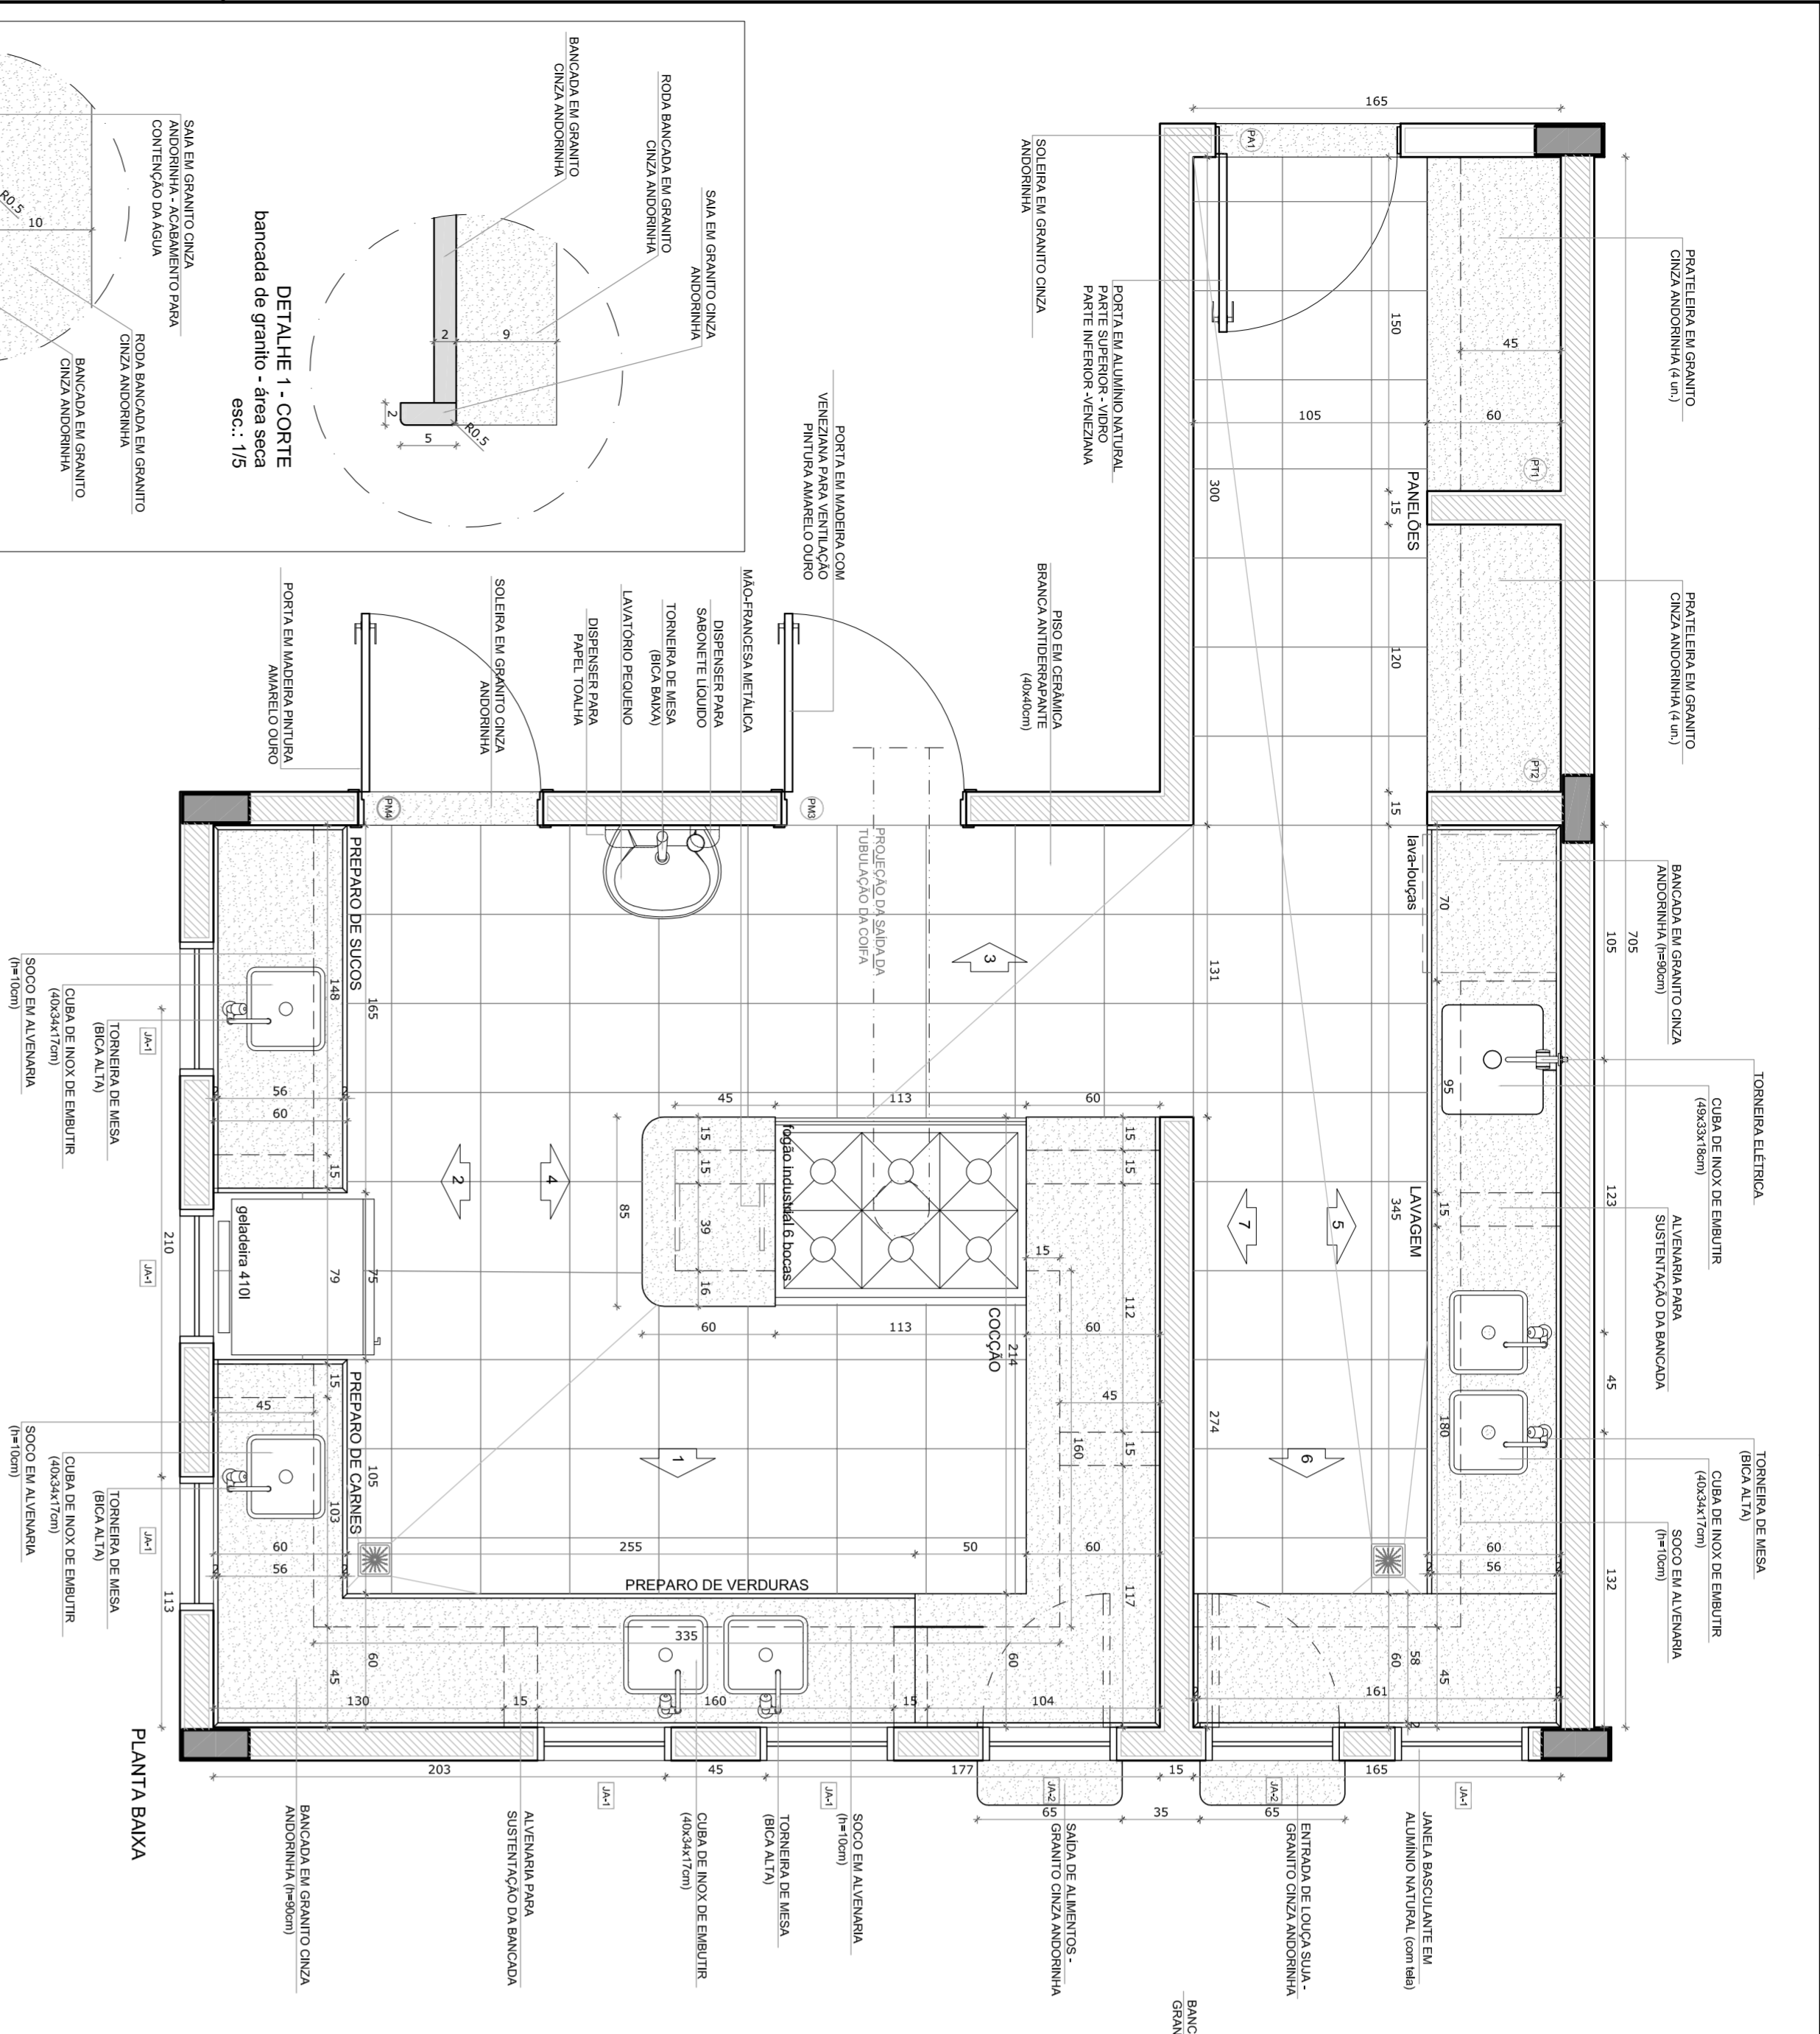

2 CROQUI DE REFERÊNCIA
ESCALA 1/500

OBSERVAÇÃO:
A PAGINAÇÃO DAS PAREDES DEVERIA SEGUIR O ALINHAMENTO DO PISO

NOTAS
- MEDIDAS EM CENTÍMETROS
- PARA ALTERAÇÃO DAS CORES INTERNAS DAS PAREDES CONSULTAR O CADERNO DE ESTUDO DE CORES
- EM CASO DE CONFLITO DE INSCRIÇÕES ENTRE O PROJETO GRÁFICO E O CADERNO DE ESTUDO DE CORES, PREVALECEM AS INSCRIÇÕES DO CADERNO DE ESTUDO DE CORES
- ALTERAÇÕES NESTE PROJETO SOMENTE COM AUTORIZAÇÃO EXPRESSA DO INDE
REFERÊNCIAS:
- PLANTAS DE QUANTITATIVOS E TIPOLOGIA ESPECÍFICA DO PROJETO
- CADERNO DE ENCARGOS
- MANUAL DE PROJETO
- ESTUDO DE CORES

FNDE *Fundo Nacional de Desenvolvimento da Educação*

BRASIL *GOVERNO FEDERAL*
PAÍS RICO E PAÍS SEM POBREZA

PROJETO PADRÃO - FNDE

PROPRIETÁRIO : FUNDO NACIONAL DE DESENVOLVIMENTO DA EDUCAÇÃO - FNDE

ENDEREÇO :
MUNICÍPIO - UF:

PROPRIETÁRIO :
RESPOSTA TÉCNICA :
RESPOSTA TÉCNICA :
RESPOSTA TÉCNICA :

AUTOR DO PROJETO : CAU

DESENHADOR : CREA






DESENHADOR : FA

OBSERVAÇÕES:

PROGRAMA PROINFÂNCIA - PROJETO TIPO C
PROJETO DE ARQUITETURA

CONSERVAÇÃO	AMPLIAÇÃO - BLOCO DE SERVIÇO	ARQ
CGEST - Coordenação Geral de Infraestrutura Educacional	COZINHA	
REVISÃO	ESCALA	PRIMEIRA
R-01	1:25	
R-02	DATA EMISSÃO	
	OUTUBRO/2012	
FORMATO	DESENHO	18/31

1 COZINHA - ÁREA DE PREPARO
ESCALA 1/25

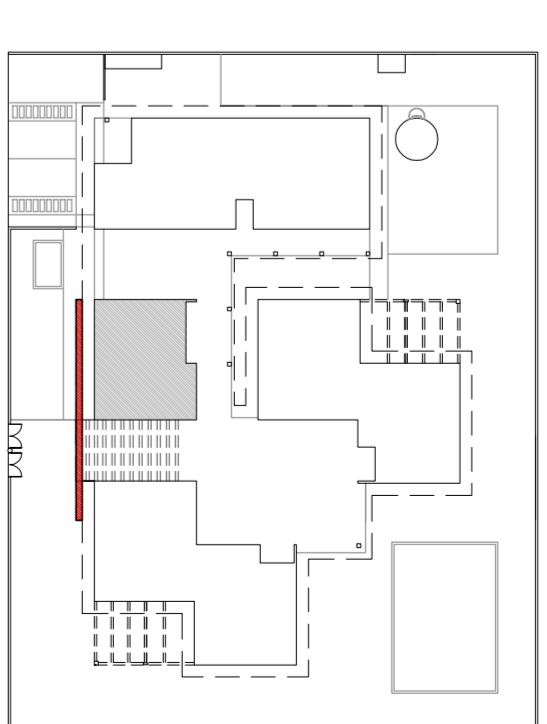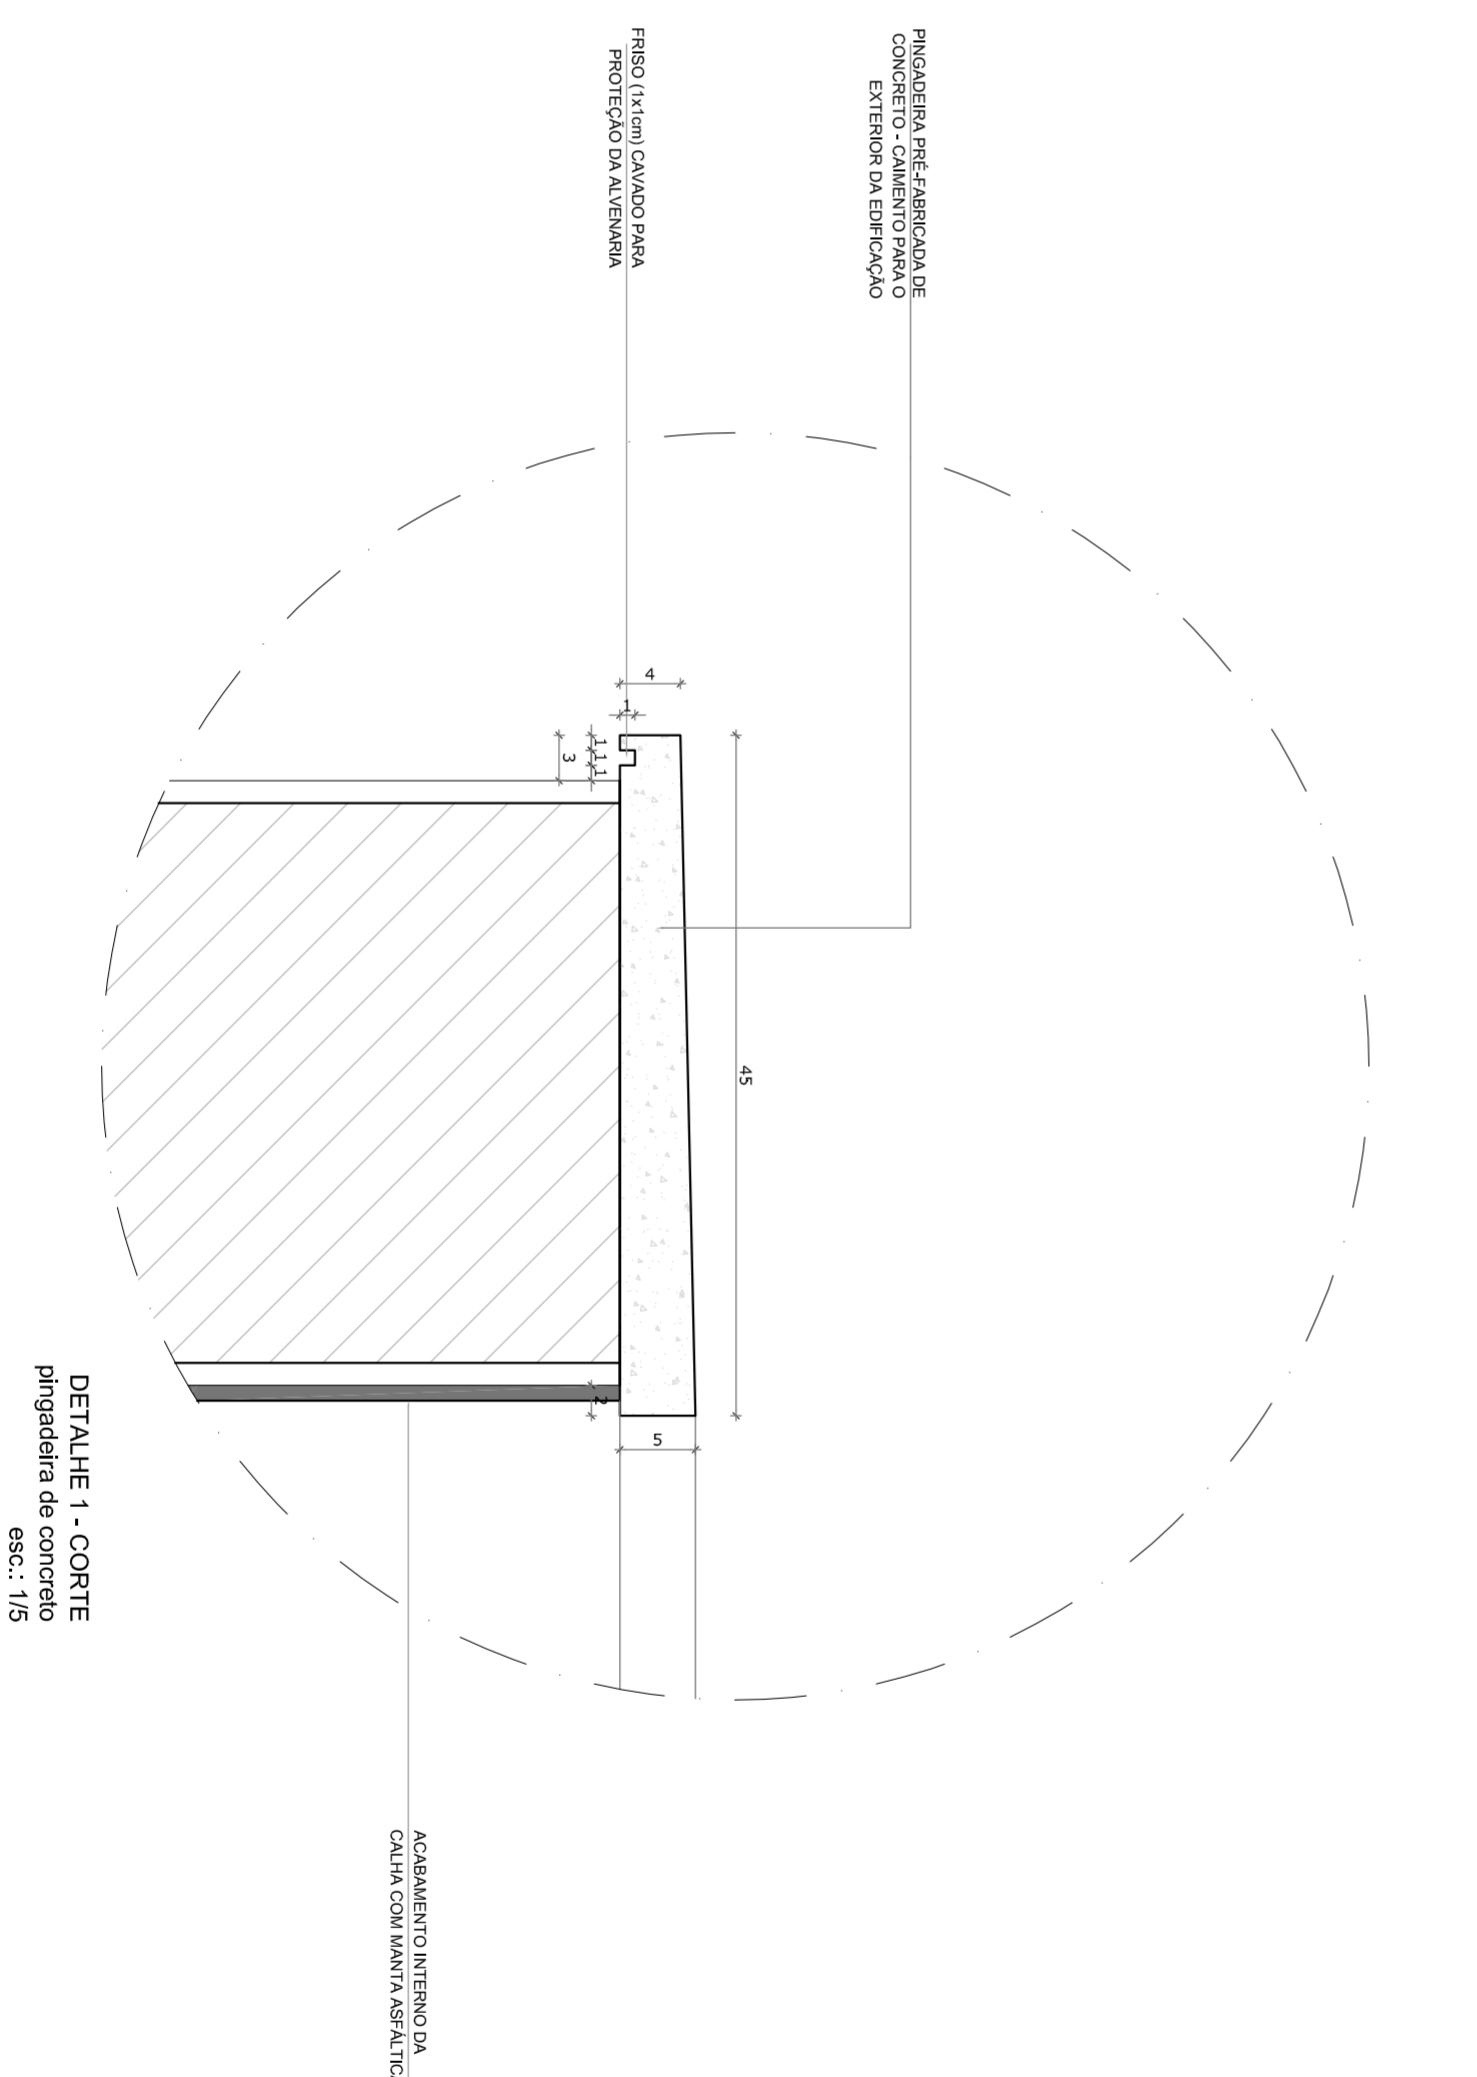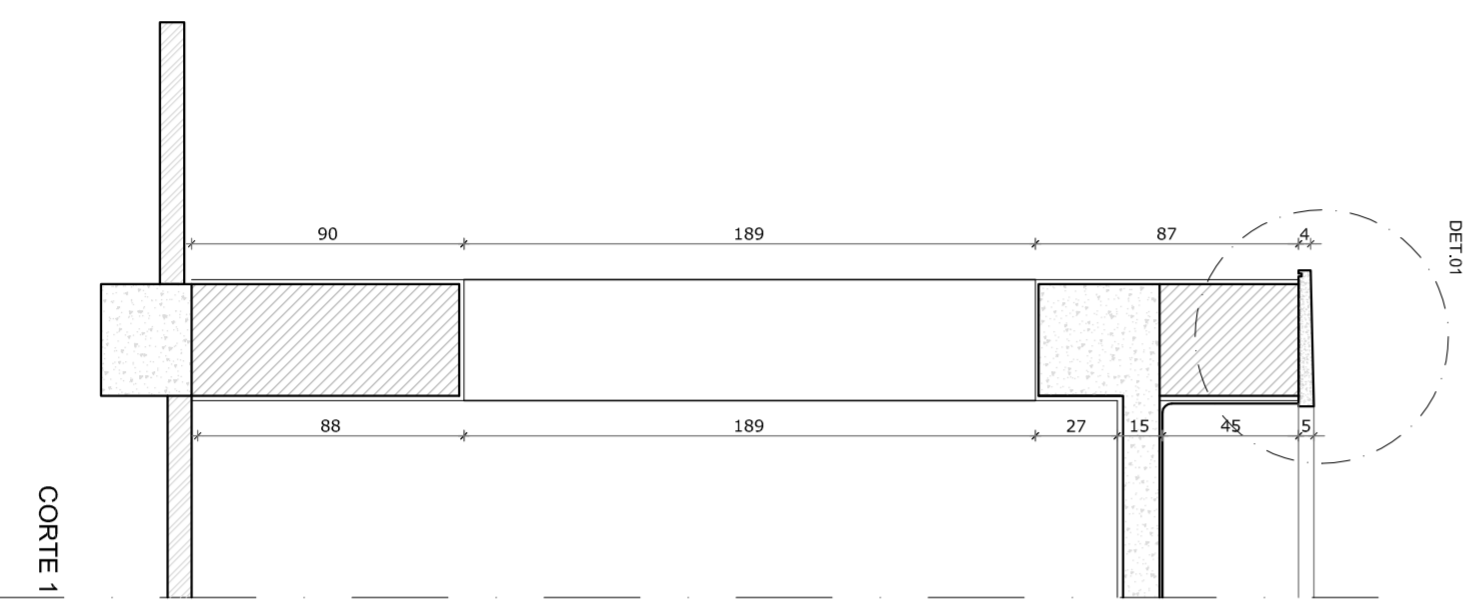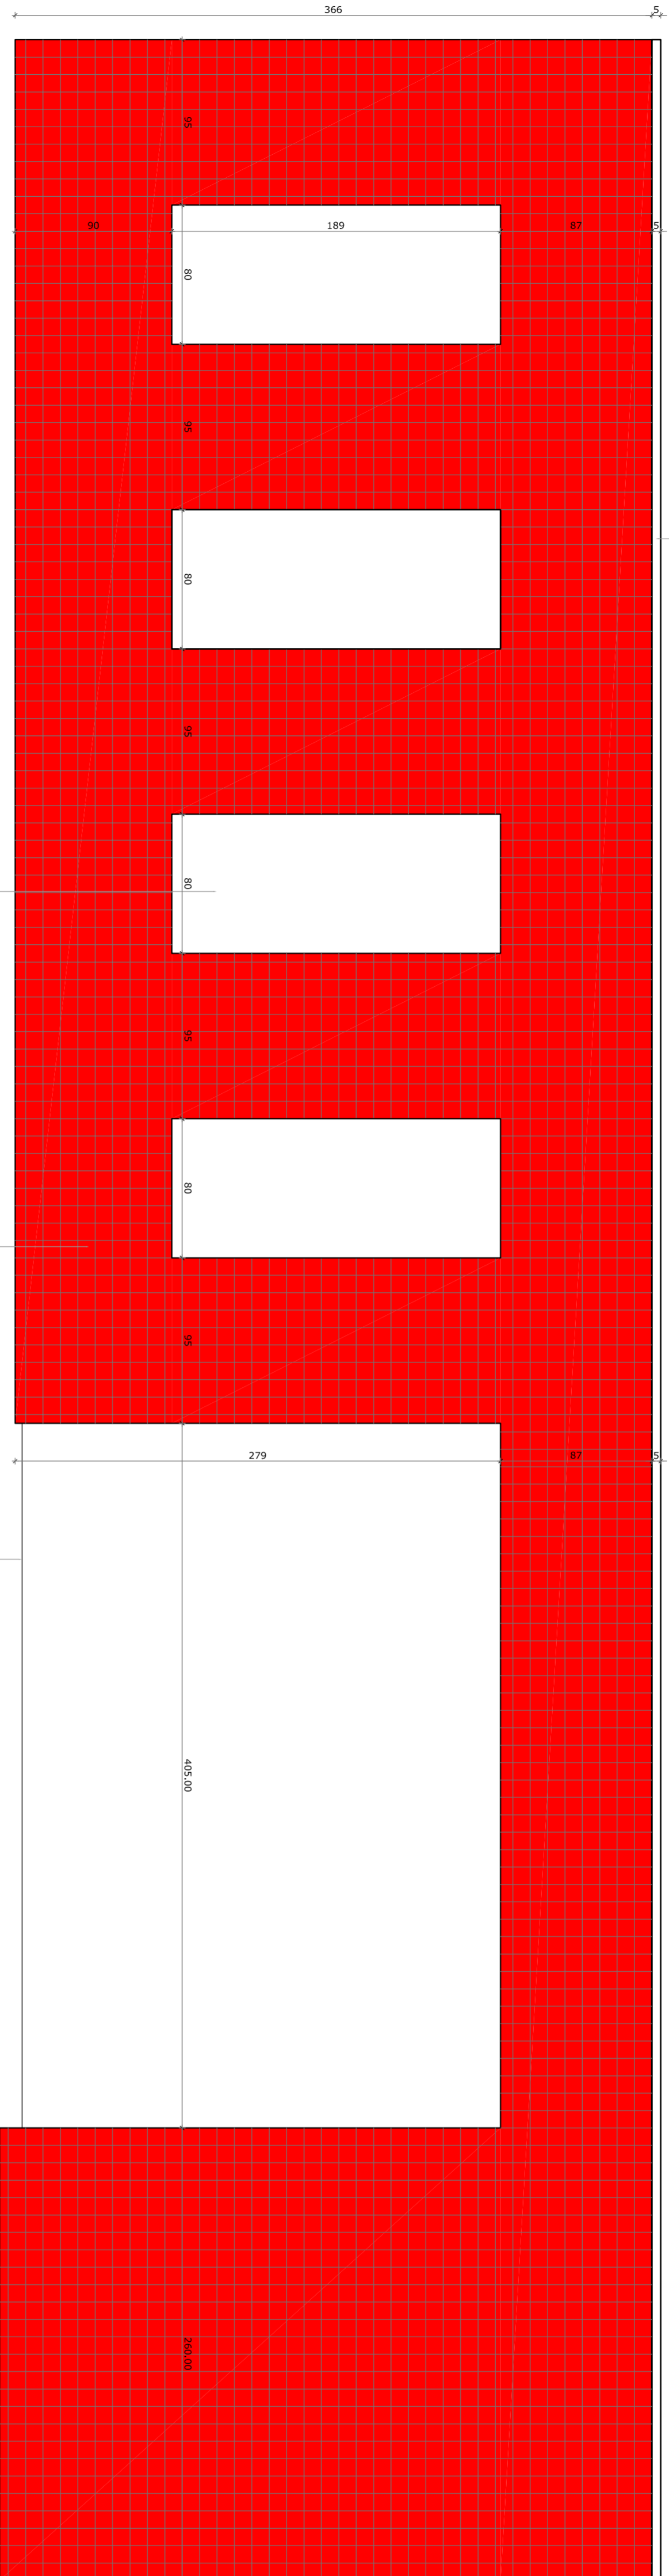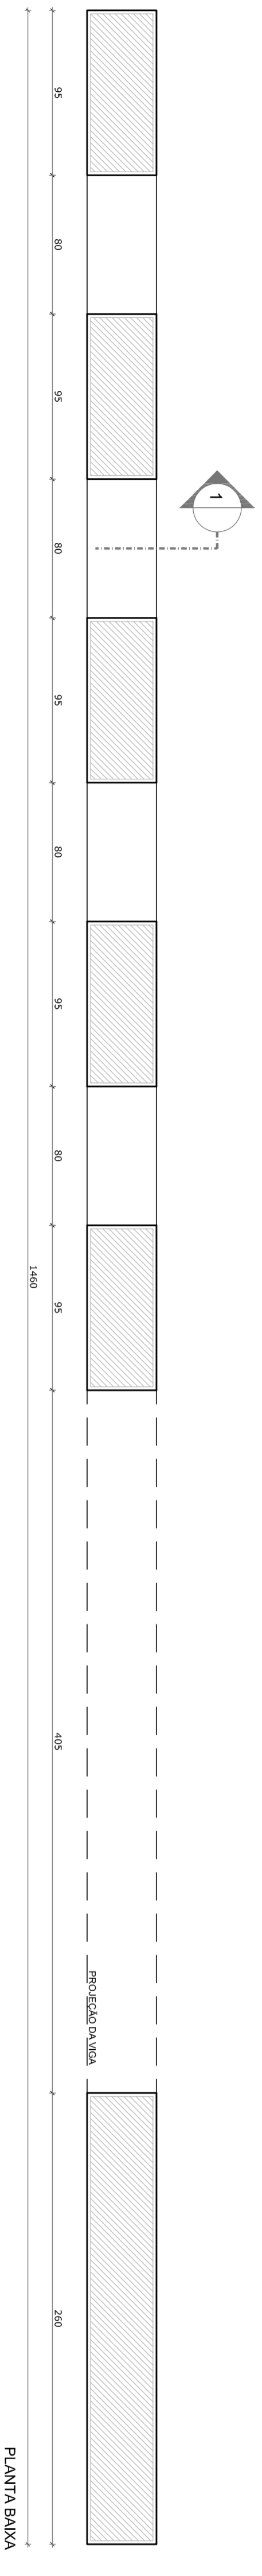

2 CROQUI DE REFERÊNCIA
ESCALA 1/500

- NOTAS
- MEDIDAS EM CENTÍMETROS
 - VERIFICAR POSIÇÃO EXATA DOS PILARES NO PROJETO ESTRUTURAL
 - PARA ATRIBUIÇÃO DAS CORES INTERNAS DAS PAREDES CONSULTAR O CADERNO DE ESTUDO DE CORES
 - EM CASO DE CONFLITO DE INFORMAÇÕES ENTRE O PROJETO GRÁFICO E O CADERNO DE ESPECIFICAÇÕES, PREVALERÁ A INFORMAÇÃO CONTIDA NO DESENHO
 - ALTERAÇÕES NESTE PROJETO SOMENTE COM AUTORIZAÇÃO EXPRESSA DO FNDE
- REFERÊNCIA:
- PLANILHA DE QUANTITATIVOS E TIPOLOGIA ESPECÍFICA DO PROJETO
 - MANUAL DE PROJETO
 - MANUAL DE CORES
 - ESTUDO DE CORES



PROJETO PADRÃO - FNDE

PROPRIETÁRIO:	FUNDO NACIONAL DE DESENVOLVIMENTO DA EDUCAÇÃO - FNDE		
ENDEREÇO:			
MUNICÍPIO - UF:			
PROPRIETÁRIO	CREA		
RESP. TÉCNICO	CREA		
AUTOR DO PROJETO	CAU		
DLFO	CREA		
RA			

OBSERVAÇÕES:

PROGRAMA PROINFÂNCIA - PROJETO TIPO C
PROJETO DE ARQUITETURA

COORDENAÇÃO	CGEST - Coordenação Geral de Infraestrutura Educacional		AMPLIAÇÃO - BLOCO ADMINISTRATIVO	ARQ
PROJETO	PORTICO DE ENTRADA DETALHAMENTO		PRONCA	
REVISÃO	R-01	ESCALA 1/25	DATA EMISSÃO	17/31
FORMATO	DESIGNIO	R-02	OUTUBRO/2012	

1 PORTICO DE ENTRADA
ESCALA 1/25