



1 PLANTA BAIXA - TETO
ESCALA 1/150

LEGENDA
ESPECIFICAÇÃO DE TETO

[Symbol]	LAE DE CONCRETO
[Symbol]	VIGAS APERTEADAS DE CONCRETO
[Symbol]	REBORDO DE GESSO ACARTONADO 20mm 196,11 m²
[Symbol]	TABUICA 60x60cm
[Symbol]	TELHA CERÂMICA (cobertura 3%) 24,70 m²

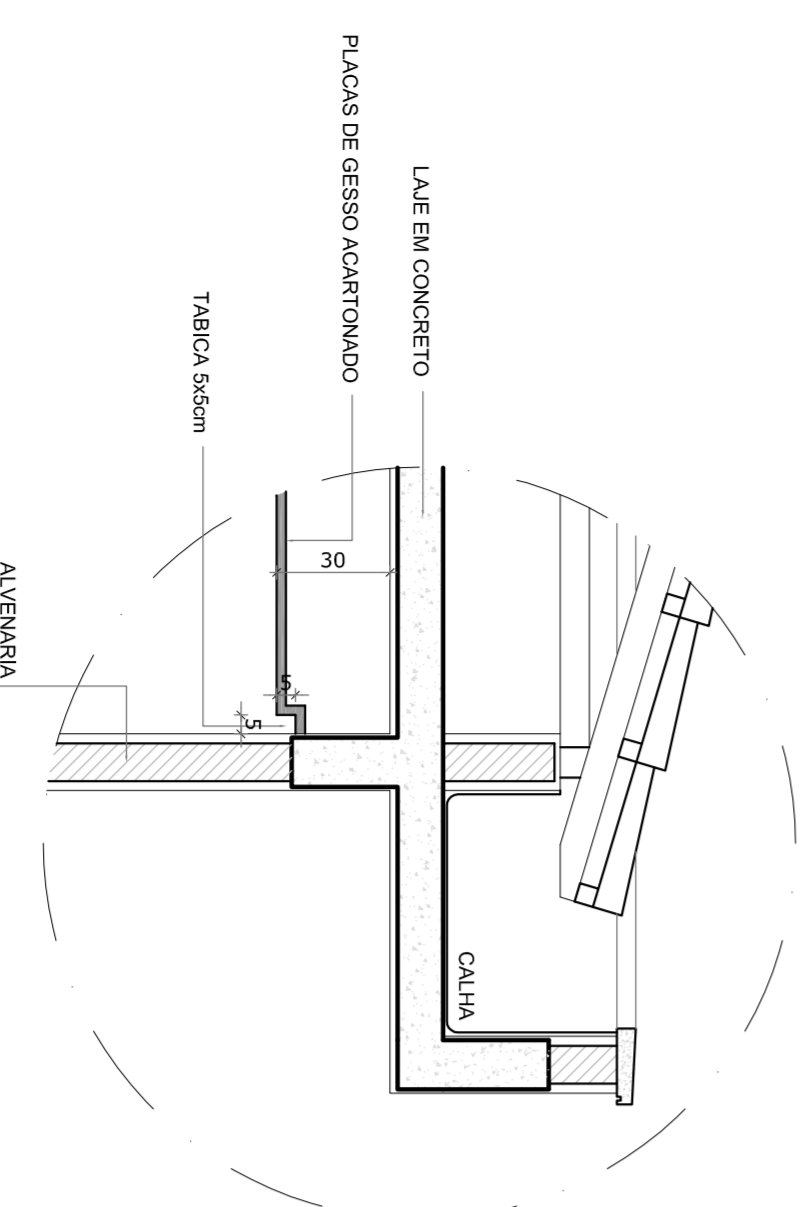

2 DETALHE - CORTE DO FORRO DE GESSO
ESCALA 1/20

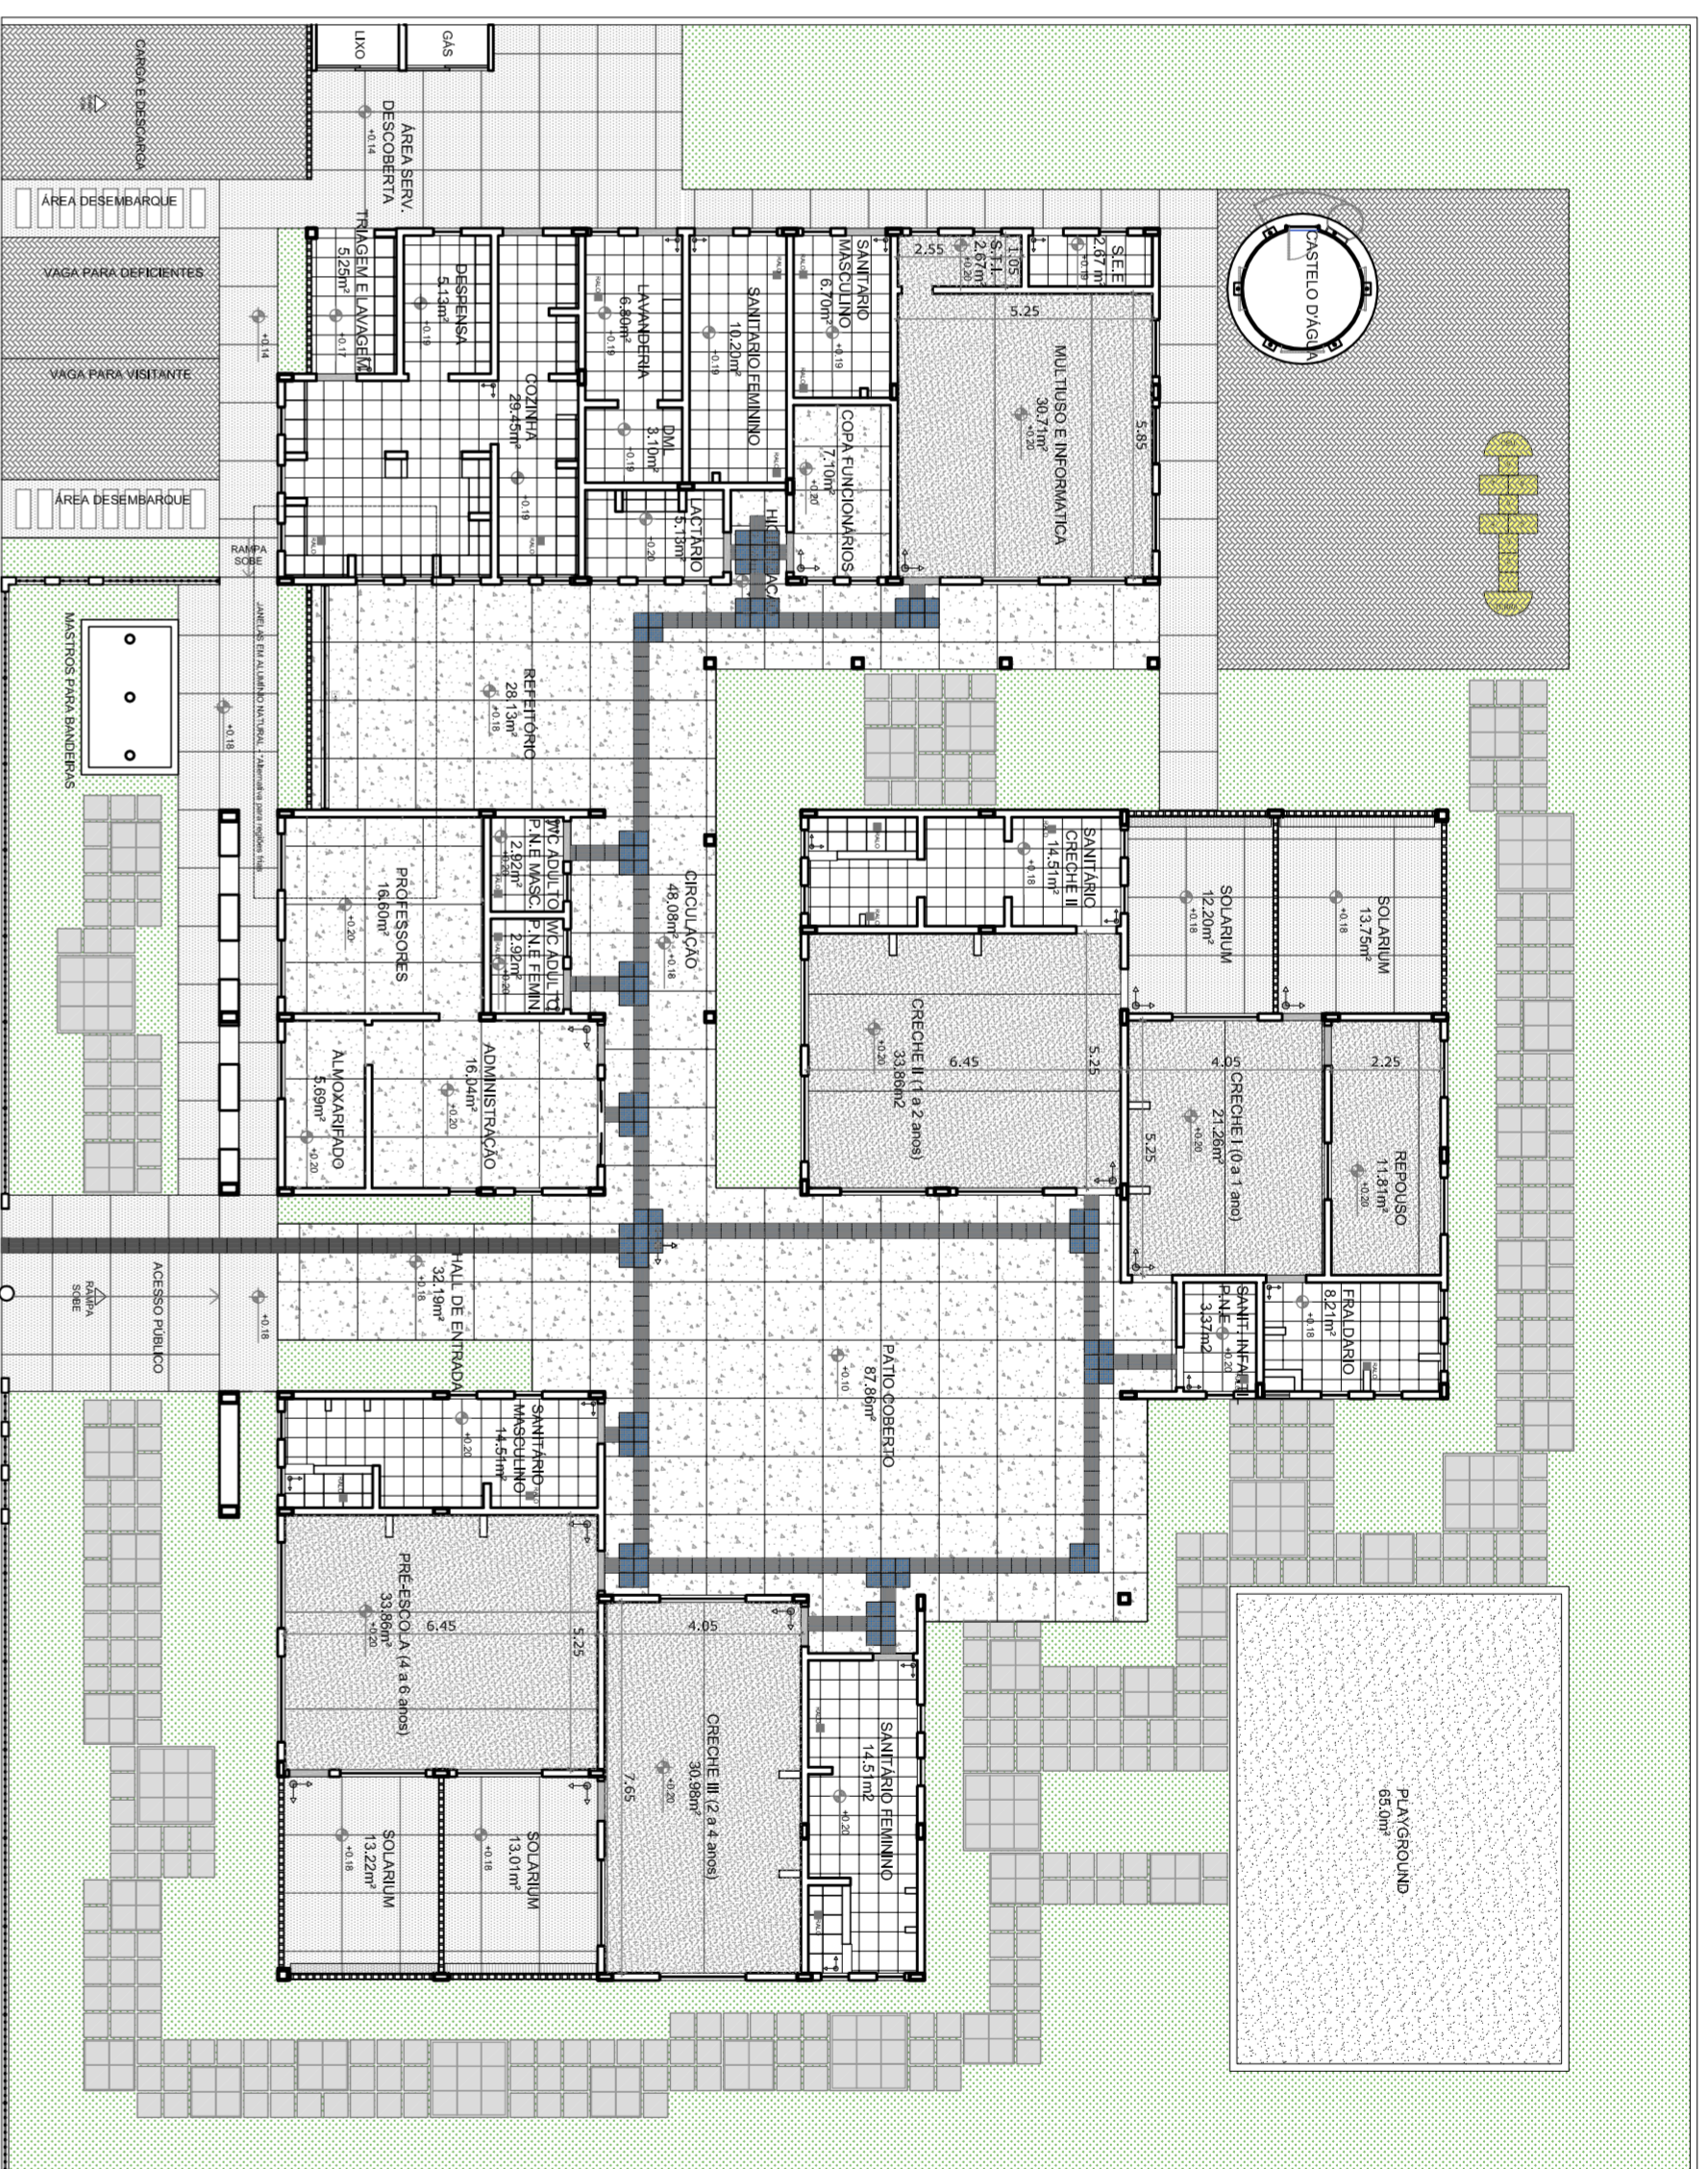

3 PLANTA BAIXA - PAGINAÇÃO DE PISO
ESCALA 1/150

LEGENDA
ESPECIFICAÇÃO DE PISO

[Symbol]	PISO DE CIMENTO DESBARRADO COM 15mm DE BARRAÇÃO	182m²
[Symbol]	PISO MONOLÍTICO TIPO GRANITINA COM CHUZA CLARO COM JUNTA PLÁSTICA PARA DILATAÇÃO (201 x 120 cm)	402,53m²
[Symbol]	BLOCOS DE ARGAMASSA ABUNDADA PREPARADOS SOB OZON. 1x1m, 5cm, 20m	superfície: 122,86m² ou 484 unidades
[Symbol]	SOLARIS EM GRANITO CHUZA ANDORINHA	2,07m²
[Symbol]	CERÂMICA BRANCA ANTIREFLETANTE 60x60cm	132,28m²
[Symbol]	GRAMA JARDIM (para as áreas paisagísticas)	562,72m²
[Symbol]	BLOCOTE INTERTRAVADO SEMELHANTE PARA REFLETIR NA TRAJÓRIA DAS ÁGUAS PARA O CORTES INTERTRAVADO COM PRINTELA NA COR AMARELA	114,29m²
[Symbol]	PARQUINHO - ÁREA FILTRADA OU GRAMA SINTÉTICA	65m²
[Symbol]	PISO TÁTIL DIRECIONAL - 30 x 30 cm	159 unidades ou 14,31m²
[Symbol]	PISO TÁTIL "ALTERN." - 30 x 30 cm	93 unidades ou 8,37m²
[Symbol]	PISO TÁTIL DIRECIONAL - EM PLACAS PRE MOLDADAS - 30 x 30 cm	43 unidades ou 3,87m²

QUADRO GERAL DE ÁREAS


ÁREA DO TERRENO: 35 metros x 45 metros = 1.575,00 m²	
ÁREA OCUPADA: 781,26 m²	TAXA DE OCUPAÇÃO: 49,6 %
ÁREA CONSTRUIDA: 668,50 m²	COEFICIENTE DE APROVEITAMENTO: 0,42

NOTAS

- MEDIDAS E NÍVEIS EM METROS
- VERIFICAR A NÍVEL EM METROS
- VERIFICAR DETALHES CONSTRUTIVOS PERTENCENTES AO PROJETO DE DETALHAMENTO
- PARA A TERNÇÃO DAS CORES INTERNAS DAS PAREDES CONSULTAR O COORDENADOR DE ESTUDO DE CORES
- EM CASO DE CONFLITO DE INFORMAÇÕES ENTRE O PROJETO GRÁFICO E O COORDENADOR DE ESTUDOS DE CORES, PREVALERÁ A INSCRIÇÃO CONTIDA NO DESENHO
- ALTERAÇÕES NESSE PROJETO DEVEM SER COM APROVAÇÃO E PRESSISA DO FUNDE

REFERÊNCIAS:

- PLANTA DE QUANTITATIVOS E TIPOLOGIA ESPECÍFICA DO PROJETO
- COORDENADOR DE ENCARREGOS
- MANUAL DE PROJETO
- ESTUDO DE CORES

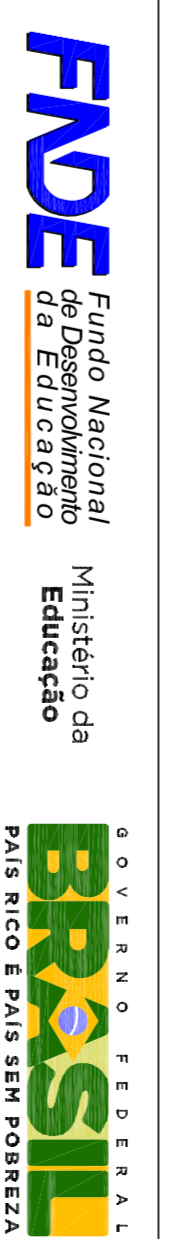

PROJETO PADRÃO - FNDCE


PROPRIETÁRIO: FUNDO NACIONAL DE DESENVOLVIMENTO DA EDUCAÇÃO - FNDCE	
ENDEREÇO:	
MUNICÍPIO - UF:	
PROPRIETÁRIO	
RESP. TÉCNICO	CREA
AUTOR DO PROJETO	CAU
DUFO	CREA
RA	

OBSERVAÇÕES:

PROGRAMA PROINFÂNCIA - PROJETO TIPO C
PROJETO DE ARQUITETURA

COORDENAÇÃO	DETAHAMENTO	PRONCIA
CGEST - Coordenação Geral de Infraestrutura Educacional	ALTERNATIVA PARA REGIÕES FRAS	15/31

4 ESQUADRIA - REFEITÓRIO
ESCALA 1/25

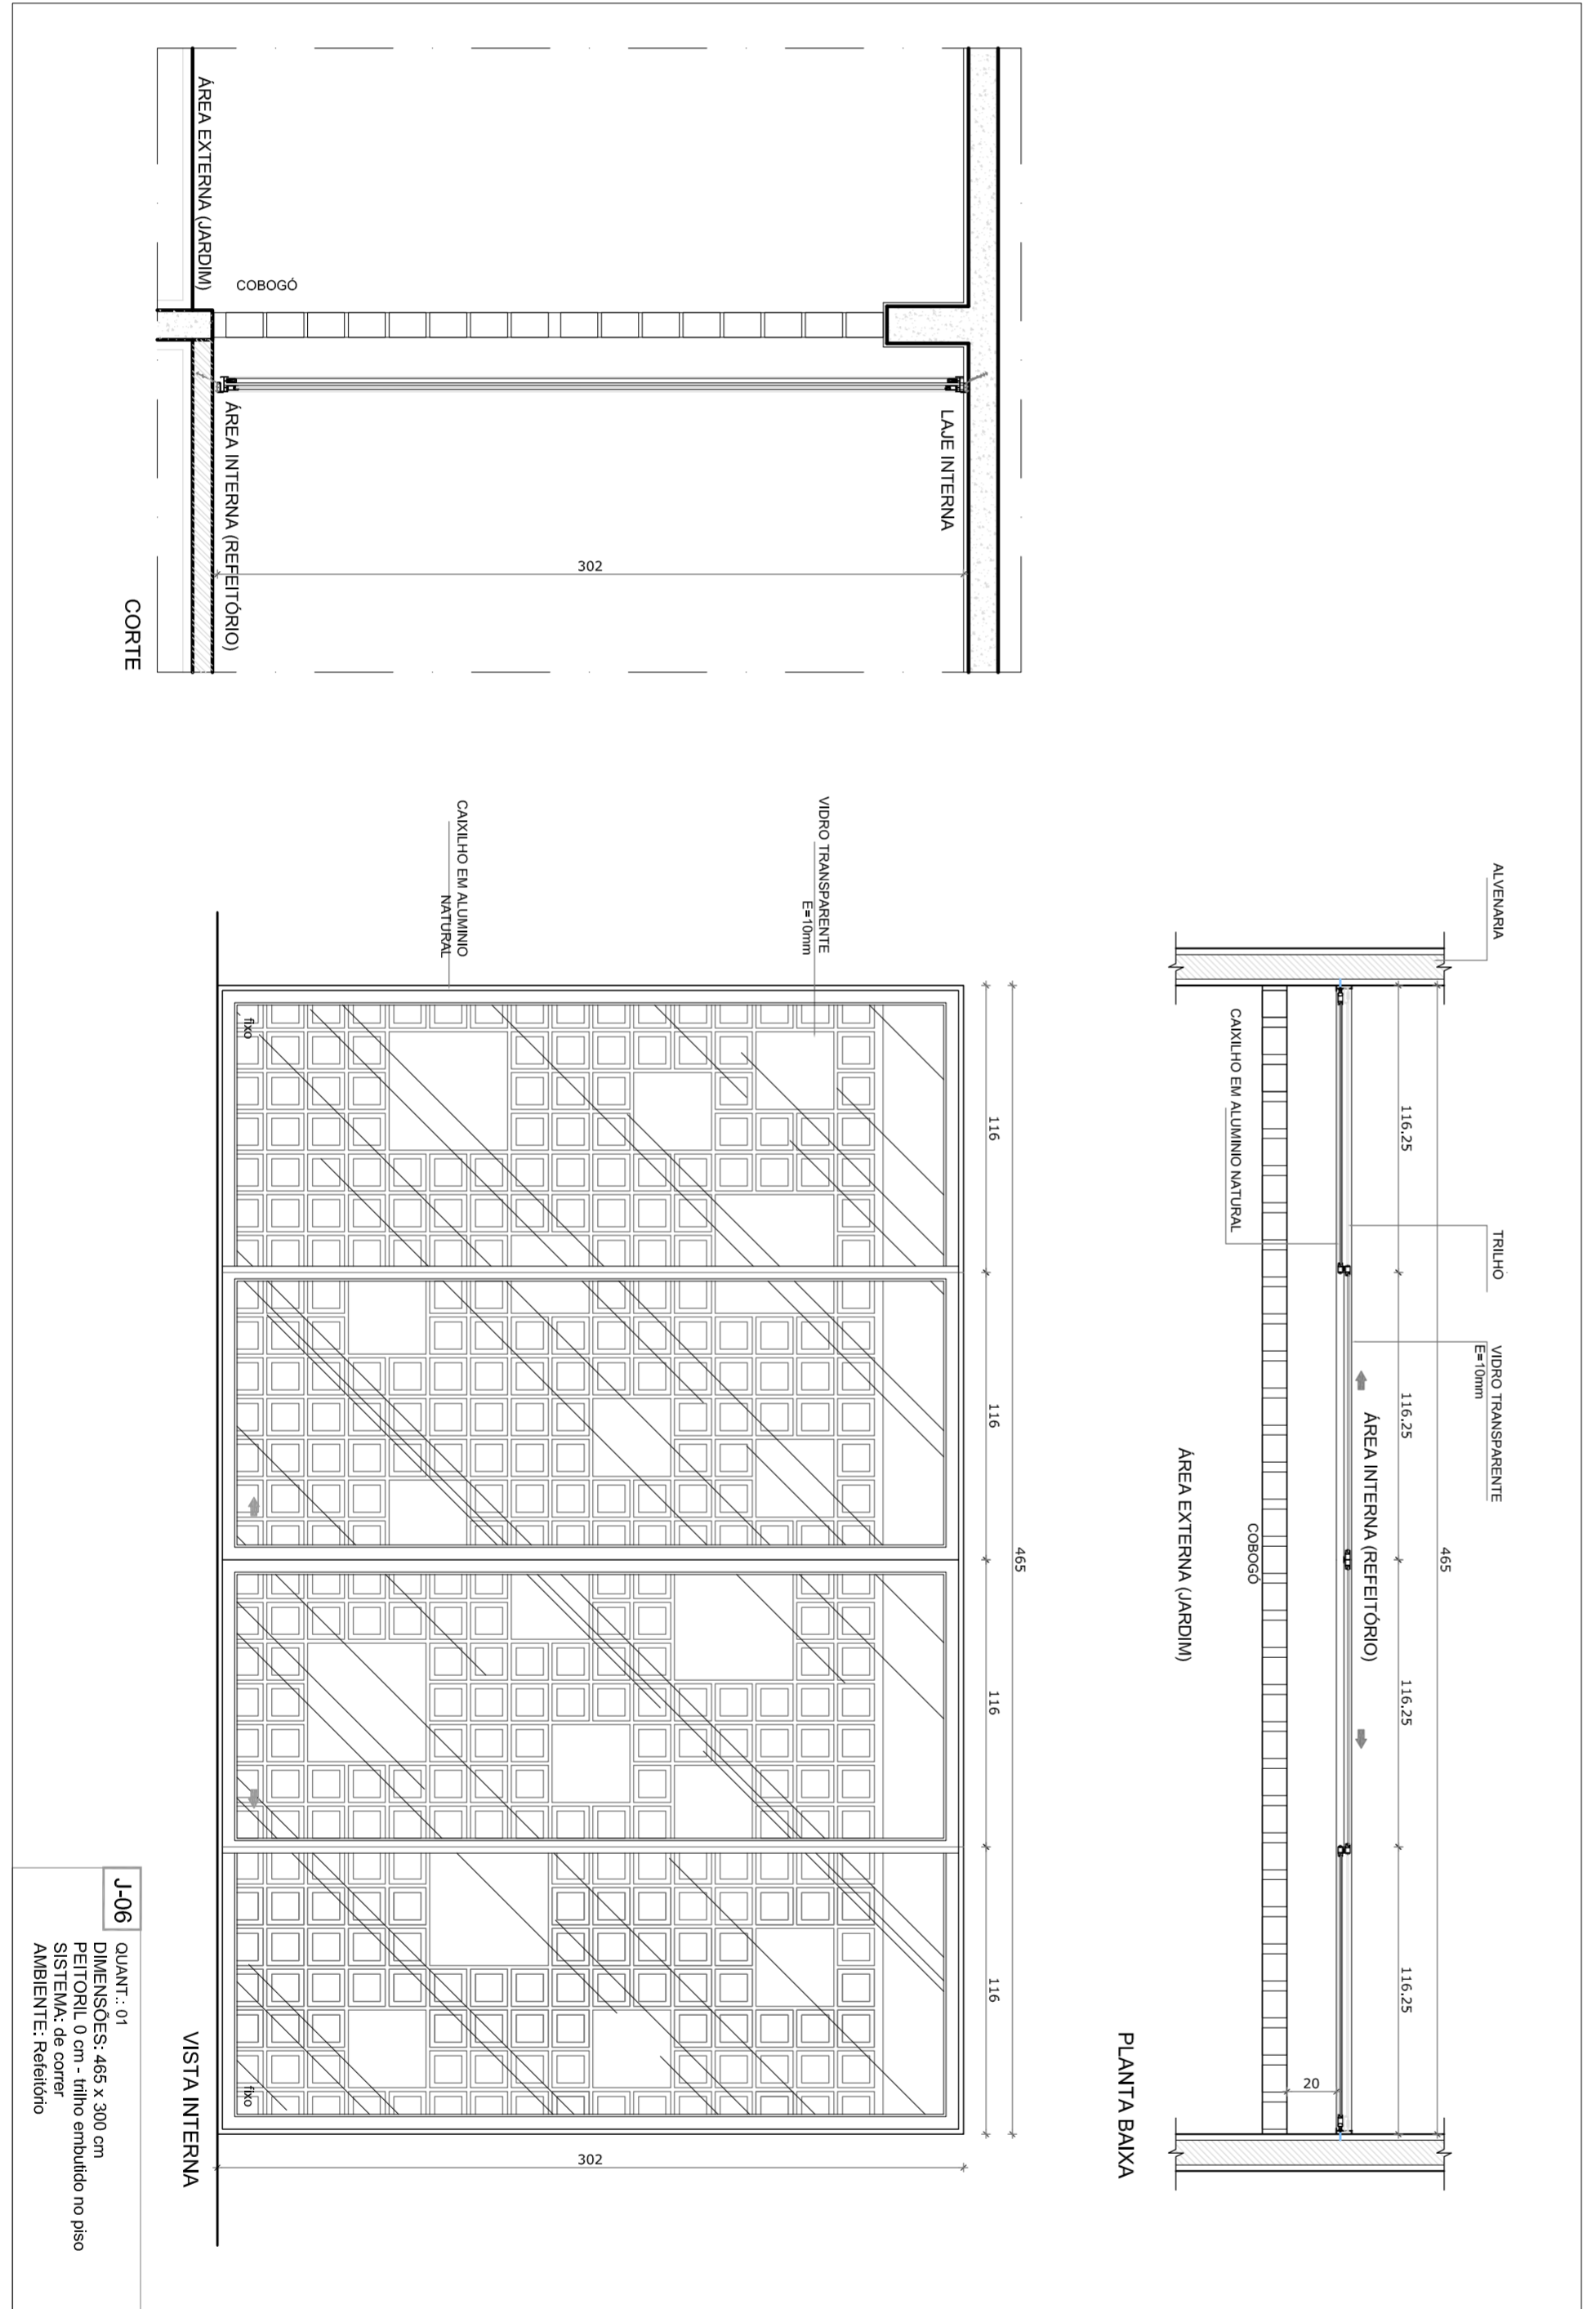

J-06 QUANT. 01
DIMENSÕES: 465 x 300 cm
REFEITÓRIO 0,2m - vidro moldado no piso
AMBIENTE: Refeitório

FORMATO	DESENHO	PRONCIA
RA01	RA02	15/31

LEGENDA DE PORTAS - PORTAS EM MADEIRA COM PINTURA		
REF.	Dimensões (cm)	TIPO
01	80 x 210	01 (tela - de alar)
02	80 x 210	02 (tela - de alar)
03	80 x 210	03 (tela - de alar)
04	80 x 210	04 (tela - de alar)
05	80 x 210	05 (tela - de alar)
06	80 x 210	06 (tela - de alar)
07	80 x 210	07 (tela - de alar)
08	80 x 210	08 (tela - de alar)
09	80 x 210	09 (tela - de alar)
10	80 x 210	10 (tela - de alar)

LEGENDA DE PORTAS - PORTAS DE ALUMINIO		
REF.	Dimensões (cm)	TIPO
11	80 x 210	11 (tela - de alar)
12	80 x 210	12 (tela - de alar)
13	80 x 210	13 (tela - de alar)
14	80 x 210	14 (tela - de alar)
15	80 x 210	15 (tela - de alar)
16	80 x 210	16 (tela - de alar)
17	80 x 210	17 (tela - de alar)
18	80 x 210	18 (tela - de alar)
19	80 x 210	19 (tela - de alar)
20	80 x 210	20 (tela - de alar)

LEGENDA DE AMBIENTES		
REF.	Dimensões (cm)	TIPO
21	80 x 210	21 (tela - de alar)
22	80 x 210	22 (tela - de alar)
23	80 x 210	23 (tela - de alar)
24	80 x 210	24 (tela - de alar)
25	80 x 210	25 (tela - de alar)
26	80 x 210	26 (tela - de alar)
27	80 x 210	27 (tela - de alar)
28	80 x 210	28 (tela - de alar)
29	80 x 210	29 (tela - de alar)
30	80 x 210	30 (tela - de alar)

QUADRO GERAL DE ÁREAS		
ÁREA DO TERRENO:	35 metros x 45 metros = 1.575,00 m²	
ÁREA OCUPADA:	781,26 m²	TAXA DE OCUPAÇÃO: 49,6 %
ÁREA CONSTRUIDA:	668,30 m²	COEFICIENTE DE APROVEITAMENTO: 0,42

NOTAS

- MEDIDAS E ANEIS EM METROS - P/ARES NO PROJETO ESTRUTURAL.
- VERIFICAR DETALHES CONSTRUTIVOS PERTINENTES AO PROJETO DE DETALHAMENTO.
- PARA ALTERNATIVAS DAS CORES INTERNAS DAS PAREDES CONSULTAR O CADERNO DE ESTUDO DE CORES.
- EM CASO DE CONFLITO DE INFORMAÇÕES ENTRE O PROJETO GRÁFICO E O CADERNO DE ESPECIFICAÇÕES, PREVALERÁ A INFORMAÇÃO CONTIDA NO PROJETO GRÁFICO.
- ALTERAÇÕES NESSE PROJETO SOBRIEM COM A INSCRIÇÃO EXPRESSA DO INDE REFERENCIAL.
- PLANILHA DE QUANTITATIVOS E TIPOLOGIA ESPECÍFICA DO PROJETO.
- CADERNO DE ENCARGOS.
- MANUAL DE PROJETO.
- ESTUDO DE CORES.

PROJETO PADRÃO - FNDE

Fundo Nacional de Desenvolvimento da Educação - FNDE

Ministério da Educação

PAÍS RICO E PAÍS SEM POBREZA

PROPRIETÁRIO:	MINISTÉRIO DA EDUCAÇÃO - FNDE
ENFEREIRO:	
MUNICÍPIO - UF:	
PROPRIETÁRIO:	
RESP. TÉCNICO:	CREA
AUTOR DO PROJETO:	CAU
DIFLO:	CREA


PROGRAMA PROINFÂNCIA - PROJETO TIPO C

PROJETO DE ARQUITETURA

PLANTA BAIXA

ARQ

02/31

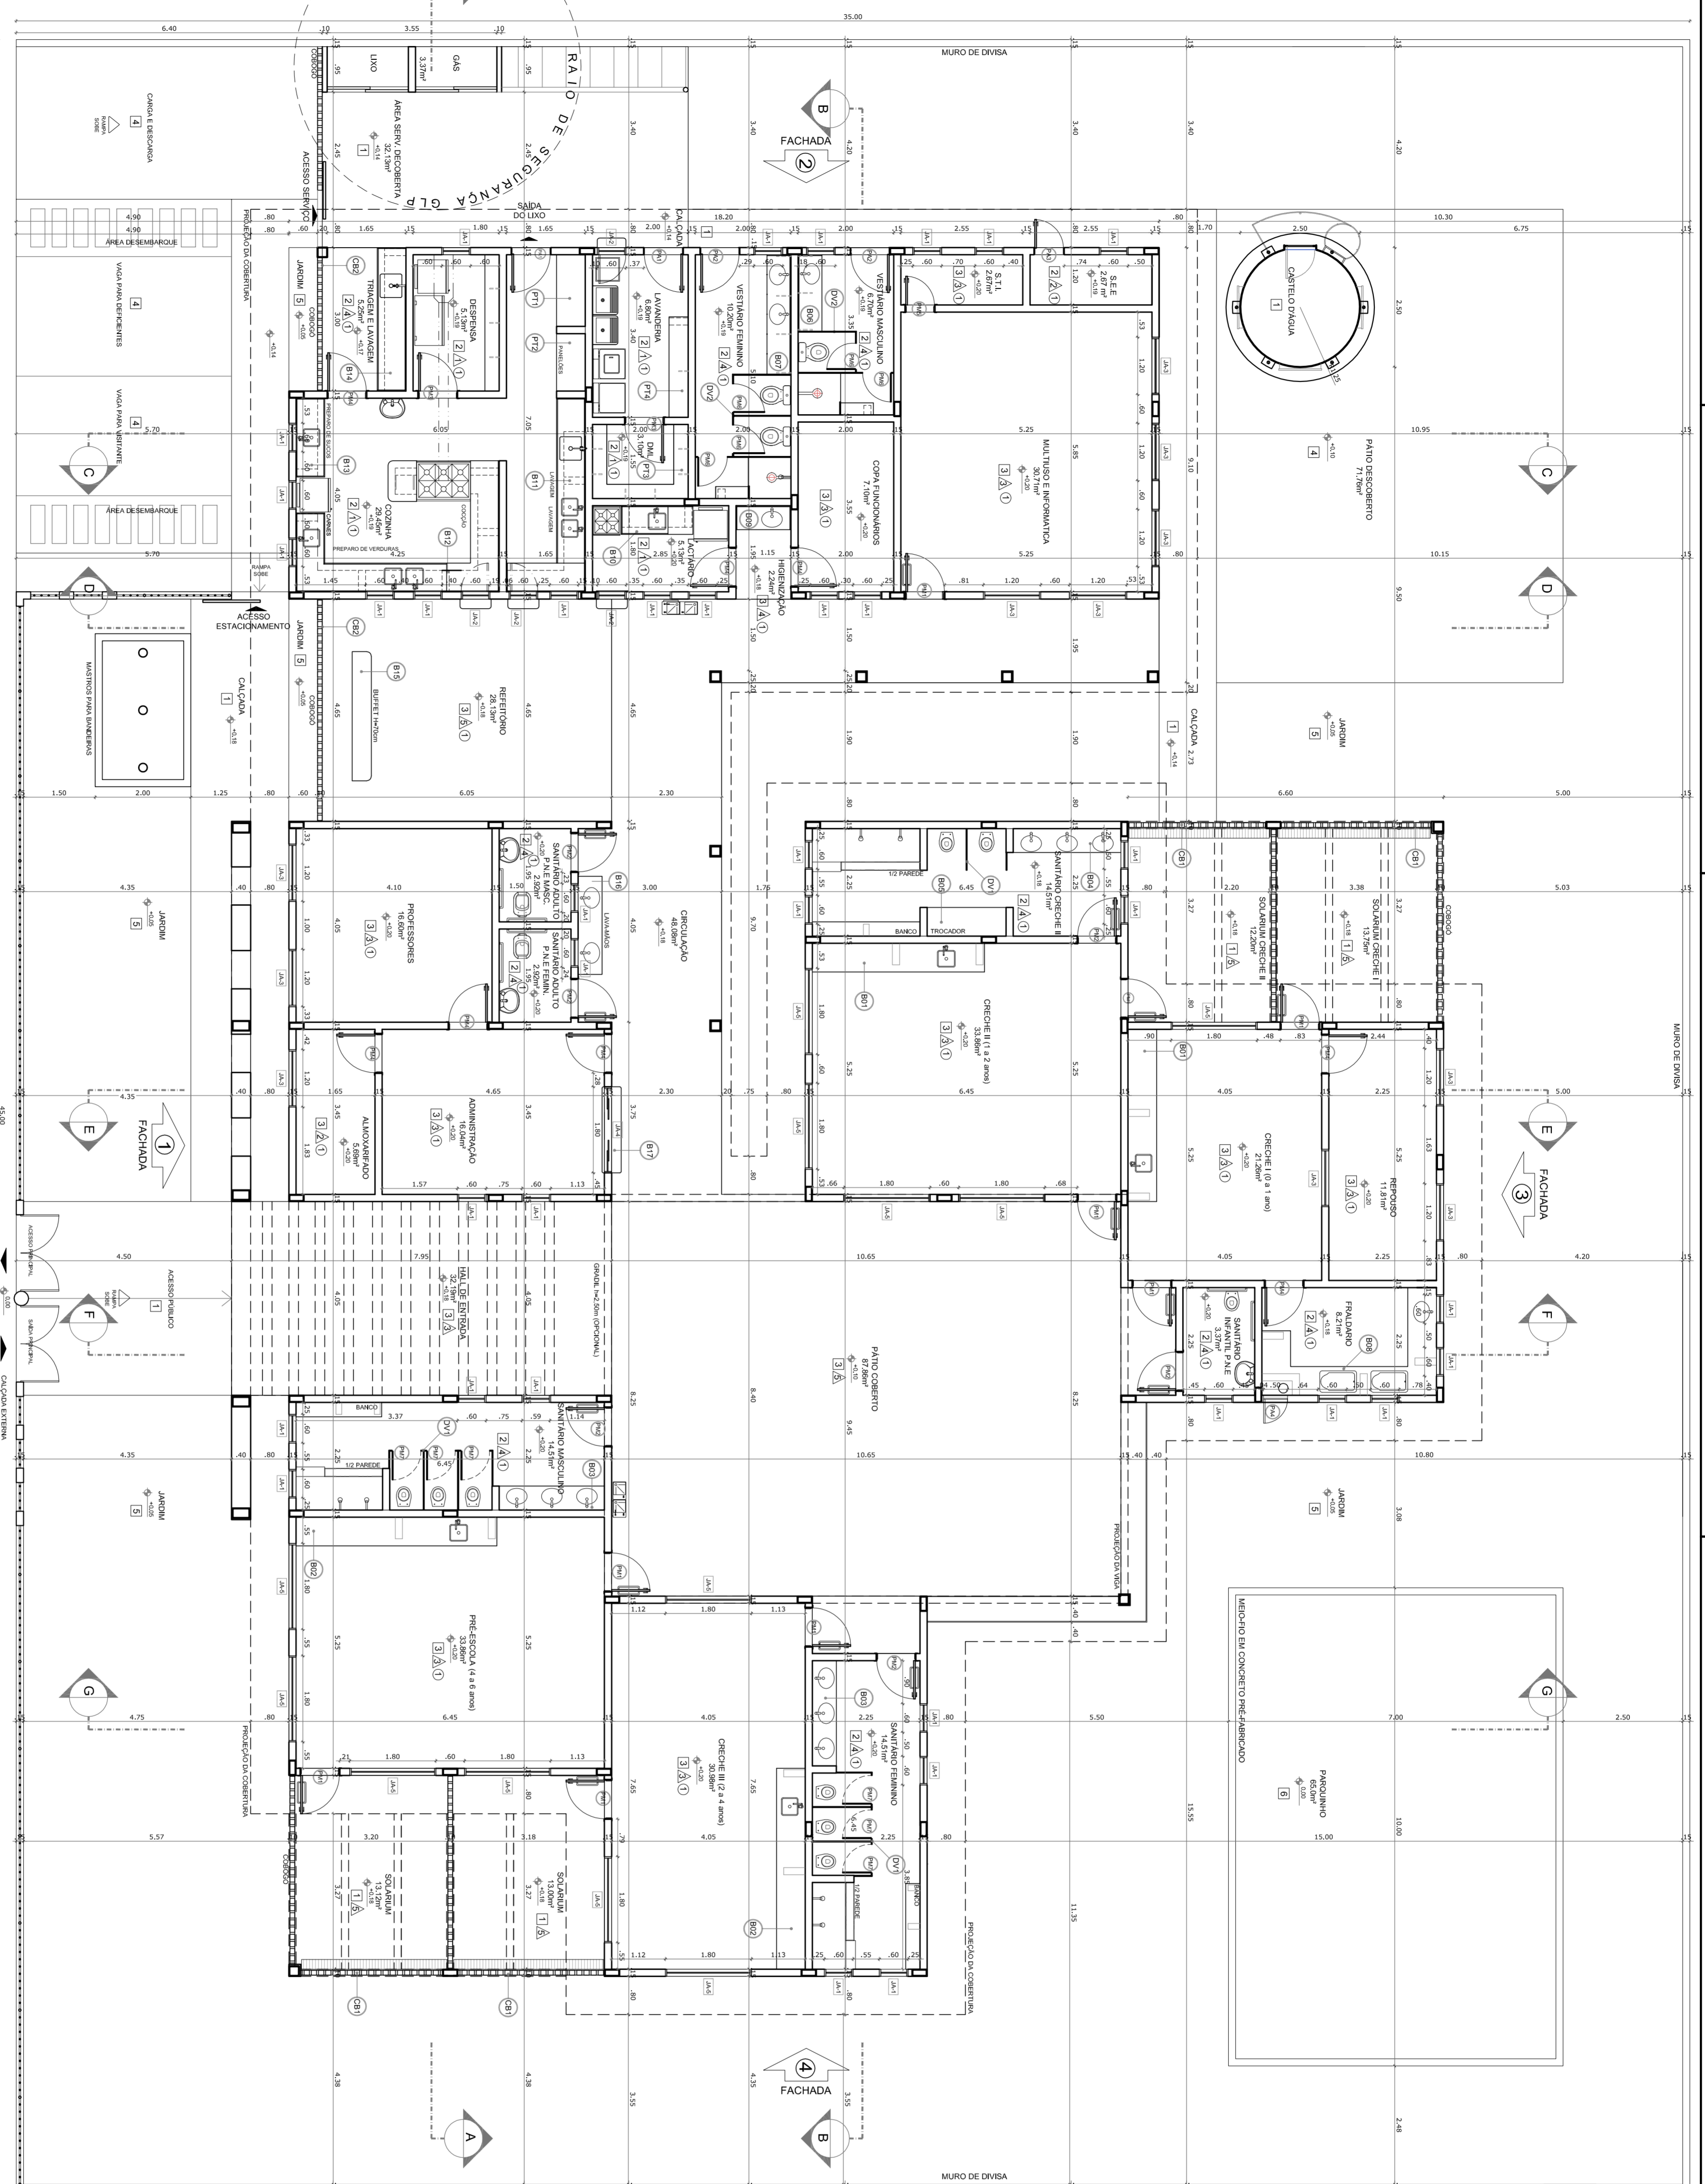

1 PLANTA BAIXA

ESCALA 1/75

LEGENDA

CORRIGIDOS - CB

- 01 CONCRETO ARMADO (LADR) - RETIROS DE 1,0m de RAO INTERNO - SOLARIS CERCHE I E II - PRE-FRISCOA *
- 02 CONCRETO (LADR) (LADR) - DO PRISO AO TETO - ANTO DE SERVIÇO - TIPOLOGIA E LAVABO *

DIVERSAS - DV

- 03 GRANITO CINZA ANDORINHA - esp. 2 cm - 1,80x0,90x0,3 m - SANITÁRIOS WANTS (MASC. + FEAMA) - CERCHE I *
- 04 GRANITO CINZA ANDORINHA - esp. 2 cm - 1,80x0,90x0,3 m - VESTIÁRIOS FINCOANDROS (MASC. + FEAMA)

BANDEJAS - B

- 05 GRANITO CINZA ANDORINHA - esp. 2 cm - 1,80x0,90x0,3 m - LAVABO CERCHE I *
- 06 GRANITO CINZA ANDORINHA - esp. 2 cm - 1,80x0,90x0,3 m - LAVABO CERCHE I *
ESPECIFICAÇÕES

PISO

- 1 - CERÂMICA 30x30 em COB BRANCO
- 2 - CERÂMICA 30x30 em COB BRANCO ANDORINHA
- 3 - CERÂMICA 30x30 em COB BRANCO ANDORINHA
- 4 - CERÂMICA 30x30 em COB BRANCO ANDORINHA
- 5 - CERÂMICA 30x30 em COB BRANCO ANDORINHA
- 6 - CERÂMICA 30x30 em COB BRANCO ANDORINHA


PAREDE

- 1 - CERÂMICA 30x30 em COB BRANCO
- 2 - CERÂMICA 30x30 em COB BRANCO ANDORINHA
- 3 - CERÂMICA 30x30 em COB BRANCO ANDORINHA
- 4 - CERÂMICA 30x30 em COB BRANCO ANDORINHA
- 5 - CERÂMICA 30x30 em COB BRANCO ANDORINHA
- 6 - CERÂMICA 30x30 em COB BRANCO ANDORINHA

TETO

- 1 - LAJE FINLUBA PVA LAJE BRANCO NUNO SOBRE LAJE COMBINA PVA

*** VER AMPLIAÇÕES E DETALHES ESPECÍFICOS**

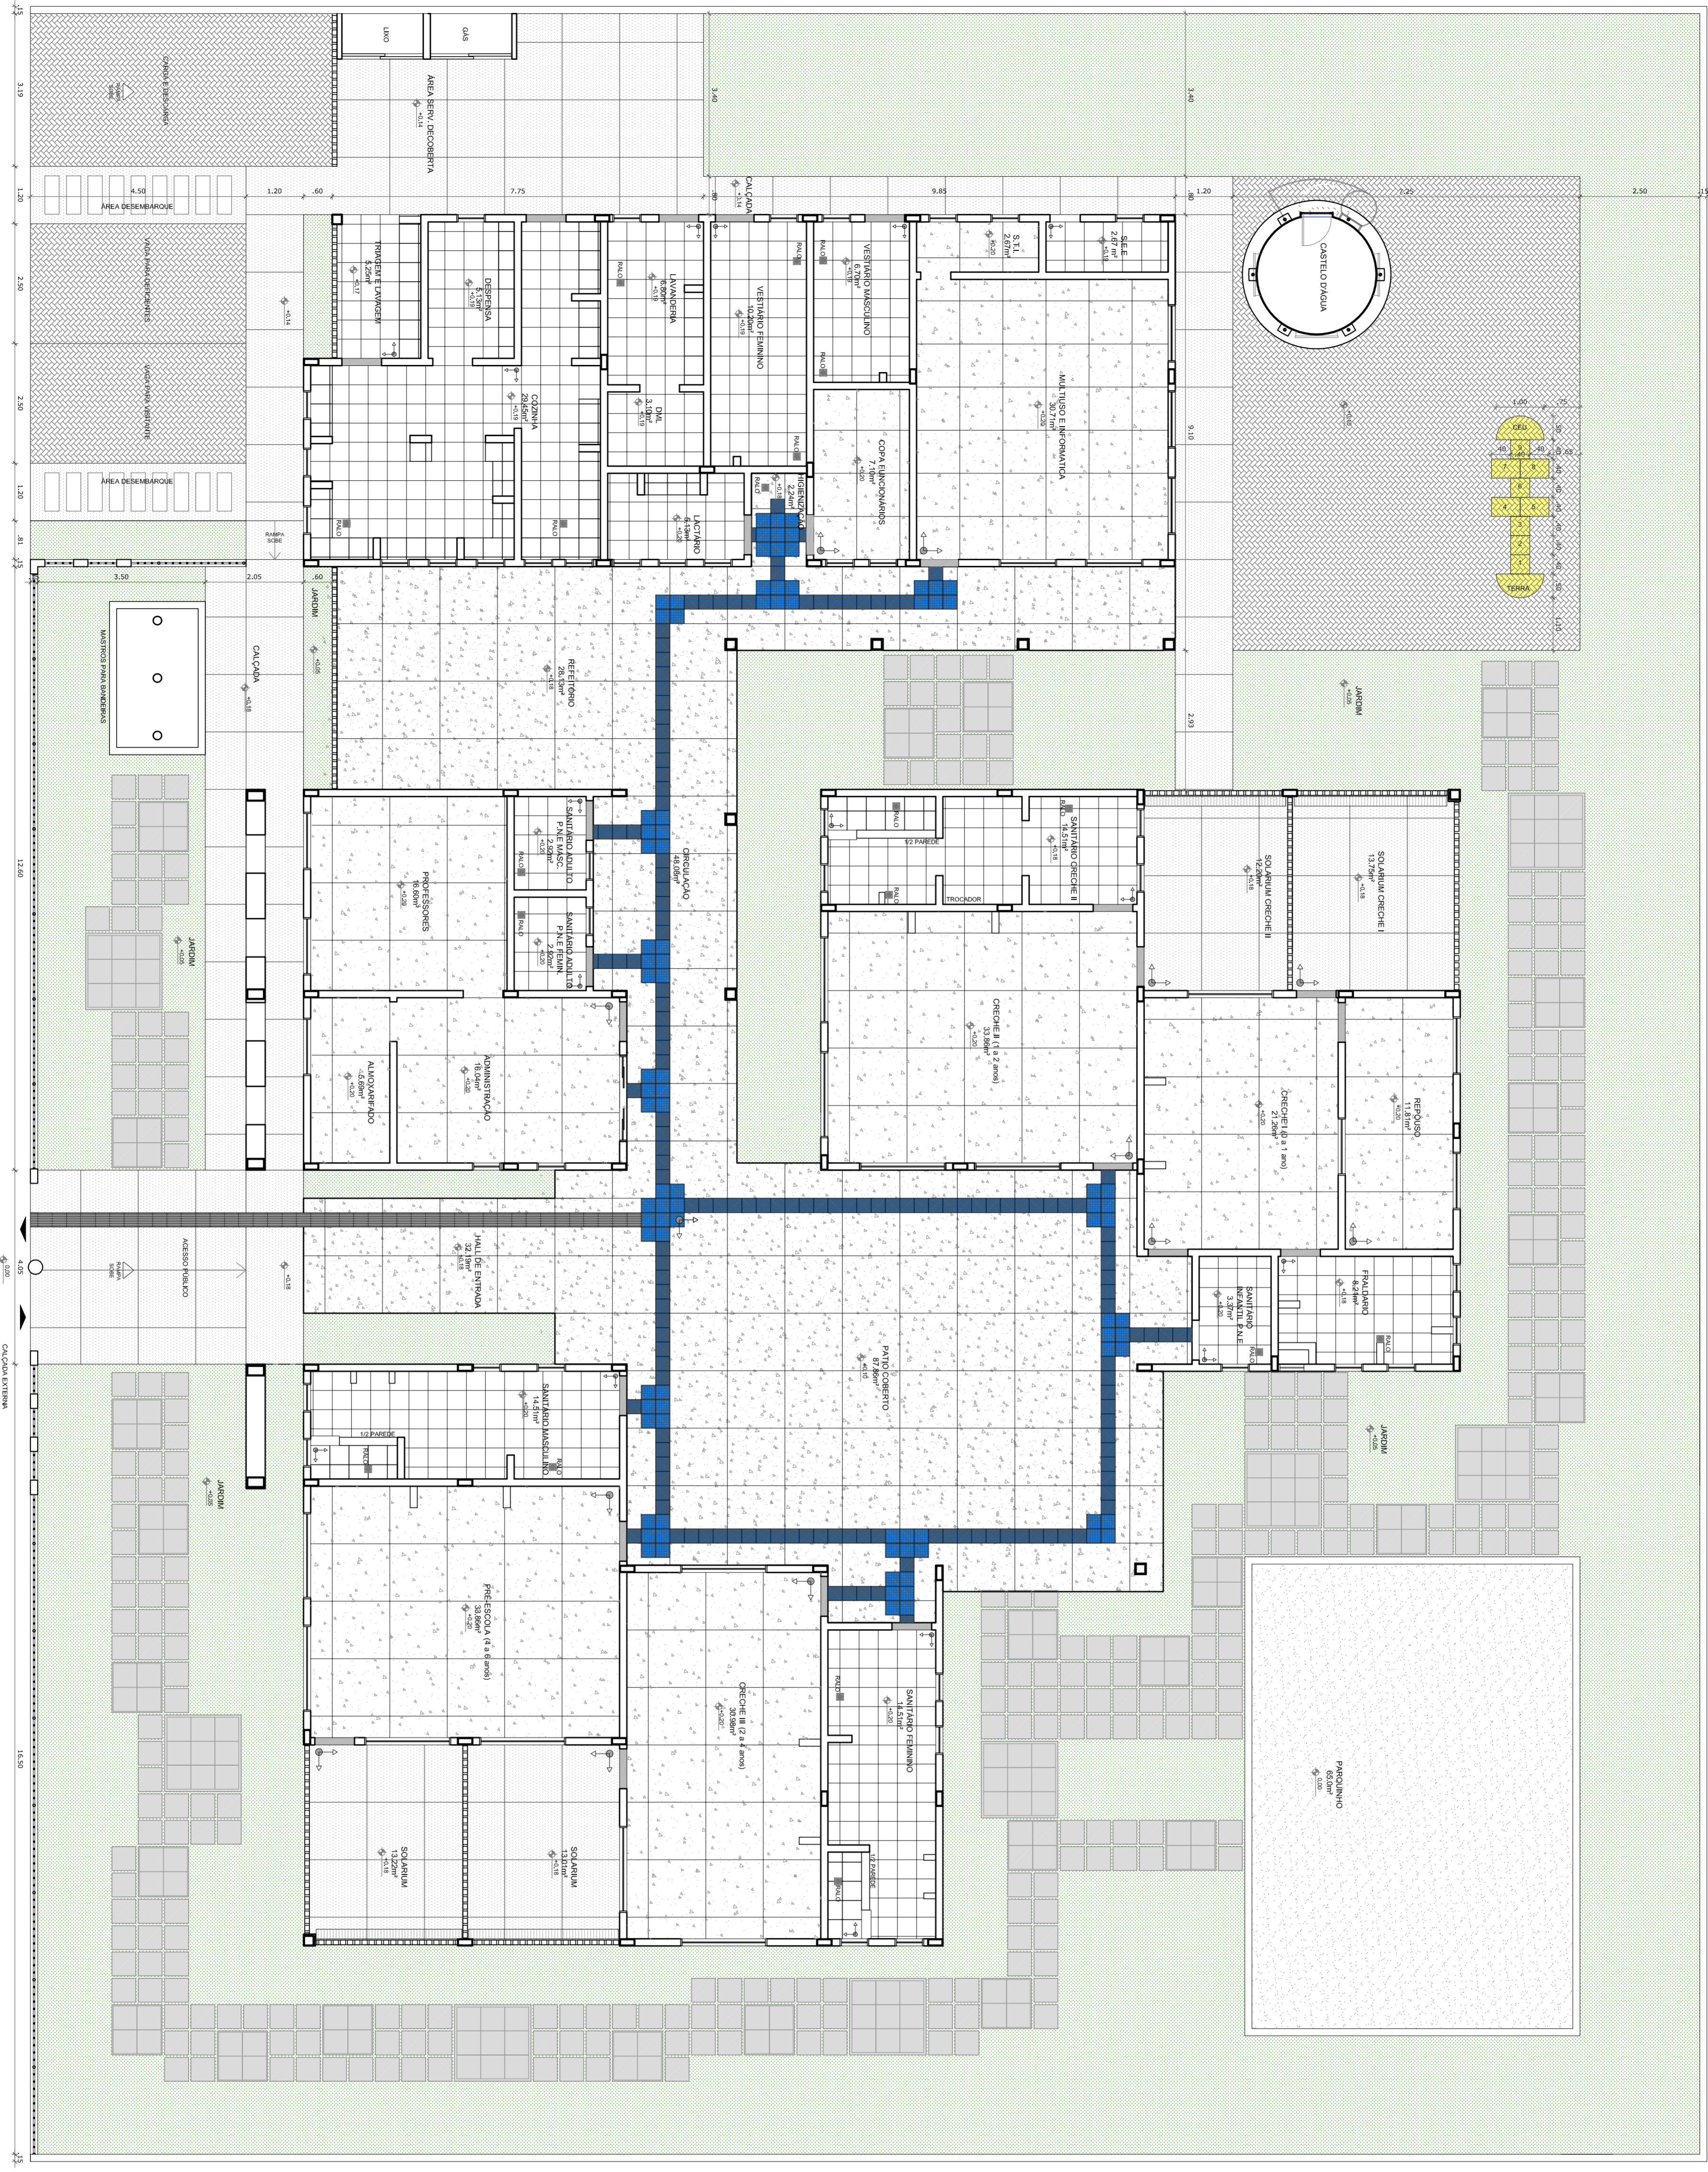

1 PLANTA BAIXA - PAGINAÇÃO DE PISO
ESCALA 1/75

LEGENDA

ESPECIFICAÇÃO DE PISO	ÁREAS
INTERIORS:	
PISO HOMOGENEO TIPO GRANITINA	402,59m²
COR CINZA CLARO COM JUNTA FINESTRA	
PANELA DUMINÇÃO (120 x 120 cm)	2,37m²
SOLAREIS EM GRANITO CINZA ANODININA	
CERÂMICA BRANCA ANTERESAMENTE 40x40cm	132,29m²
PISO PORTATIL EM BORDOCHA "DIRECIONAL"	150,45m²
- 30 x 30 cm - COR AZUL	90,45m²
PISO PORTATIL EM BORDOCHA VALETR	59,99m²
- 30 x 30 cm - COR AZUL	59,99m²
TOTAL	558,37m²
EXTERIORS:	
PISO DE CIMENTO DESDESENVOLVIDO COM JUNTA DE DILATAÇÃO	126m²
BLOCOS DE ARGAMASSA AMARILHA PREPARADOS SODIM, V. 1m, 1,5m, 1,8m (despedra e moldado no solo com cimento)	superfície: 125,86m² ou 48 unidades
GRAMA / JARDIM (incluindo no projeto paisagístico)	595,73m²
BLOCOTE INTERMEDIÁRIO SEM LINHA PARA REABRIR INTELIGÊNCIA DAS ÁGUAS	114,29m²
BLOCOTE INTERMEDIÁRIO COM PINTURA NA COR AMARELA	65m²
PANORAMA - JANELA FILTRADA OU GRAMA SINTÉTICA	44 unidades ou 3,87m²
PISO ATIL EM BLOCOS PRECISACIONAIS "DIRECIONAL" - 30 x 30 cm - COR NATURAL	
TOTAL	1.086,79m²

NOTAS

- MEDIDAS E NIVEIS EM METROS
- VERIFICAR POSIÇÃO EXATA DOS PISARES NO PROJETO ESTRUTURAL
- VERIFICAR POSIÇÃO EXATA DOS PISARES DE ESTABILIMENTO
- PARA ALTERNAR DAS CORES INTERNAS DAS PAREDES CONSULTAR O COORDENADOR DE ESTUDO DE CORES
- EM CASO DE CONFLITO DE INFORMAÇÕES ENTRE O PROJETO GRÁFICO E O COORDENADOR DE ESPECIFICAÇÕES PREVALERÁ A INFORMAÇÃO CONTIDA NO DESENHO
- ALTERAÇÕES NESTE PROJETO SOMENTE COM AUTORIZAÇÃO EXPRESSA DO FNDE

REFERÊNCIA:

- PLANILHA DE QUANTITATIVOS E TIPOLOGIA ESPECÍFICA DO PROJETO
- PLANILHA DE QUANTITATIVOS E TIPOLOGIA ESPECÍFICA DO PROJETO
- MANUAL DE PROJETO
- ESTUDO DE CORES

FNDE *Fundo Nacional de Desenvolvimento da Educação* Ministério da Educação

BRASIL GOVERNADORIA DO BRASIL República Federativa do Brasil

PROJETO PADRÃO - FNDE

PROPRIETÁRIO:	FUNDO NACIONAL DE DESENVOLVIMENTO DA EDUCAÇÃO - FNDE
ENDEREÇO:	
MUNICÍPIO - UF:	
PROPRIETÁRIO	CREA
RESP. TÉCNICO	RA
AUTOR DO PROJETO	RA
DLFO	CREA

PROGRAMA PROINFÂNCIA - PROJETO TIPO C		ARQ	
PROJETO DE ARQUITETURA		ARQ	
COORDENADOR	CGESTI - Coordenação Geral de Infraestrutura Educacional	ESCALA	1/75
COORDENADOR	CGESTI - Coordenação Geral de Infraestrutura Educacional	REVISÃO	R-01
COORDENADOR	CGESTI - Coordenação Geral de Infraestrutura Educacional	REVISÃO	R-02
COORDENADOR	CGESTI - Coordenação Geral de Infraestrutura Educacional	DATA EMISSÃO	SETEMBRO/2012
COORDENADOR	CGESTI - Coordenação Geral de Infraestrutura Educacional	PRONCHA	08/31