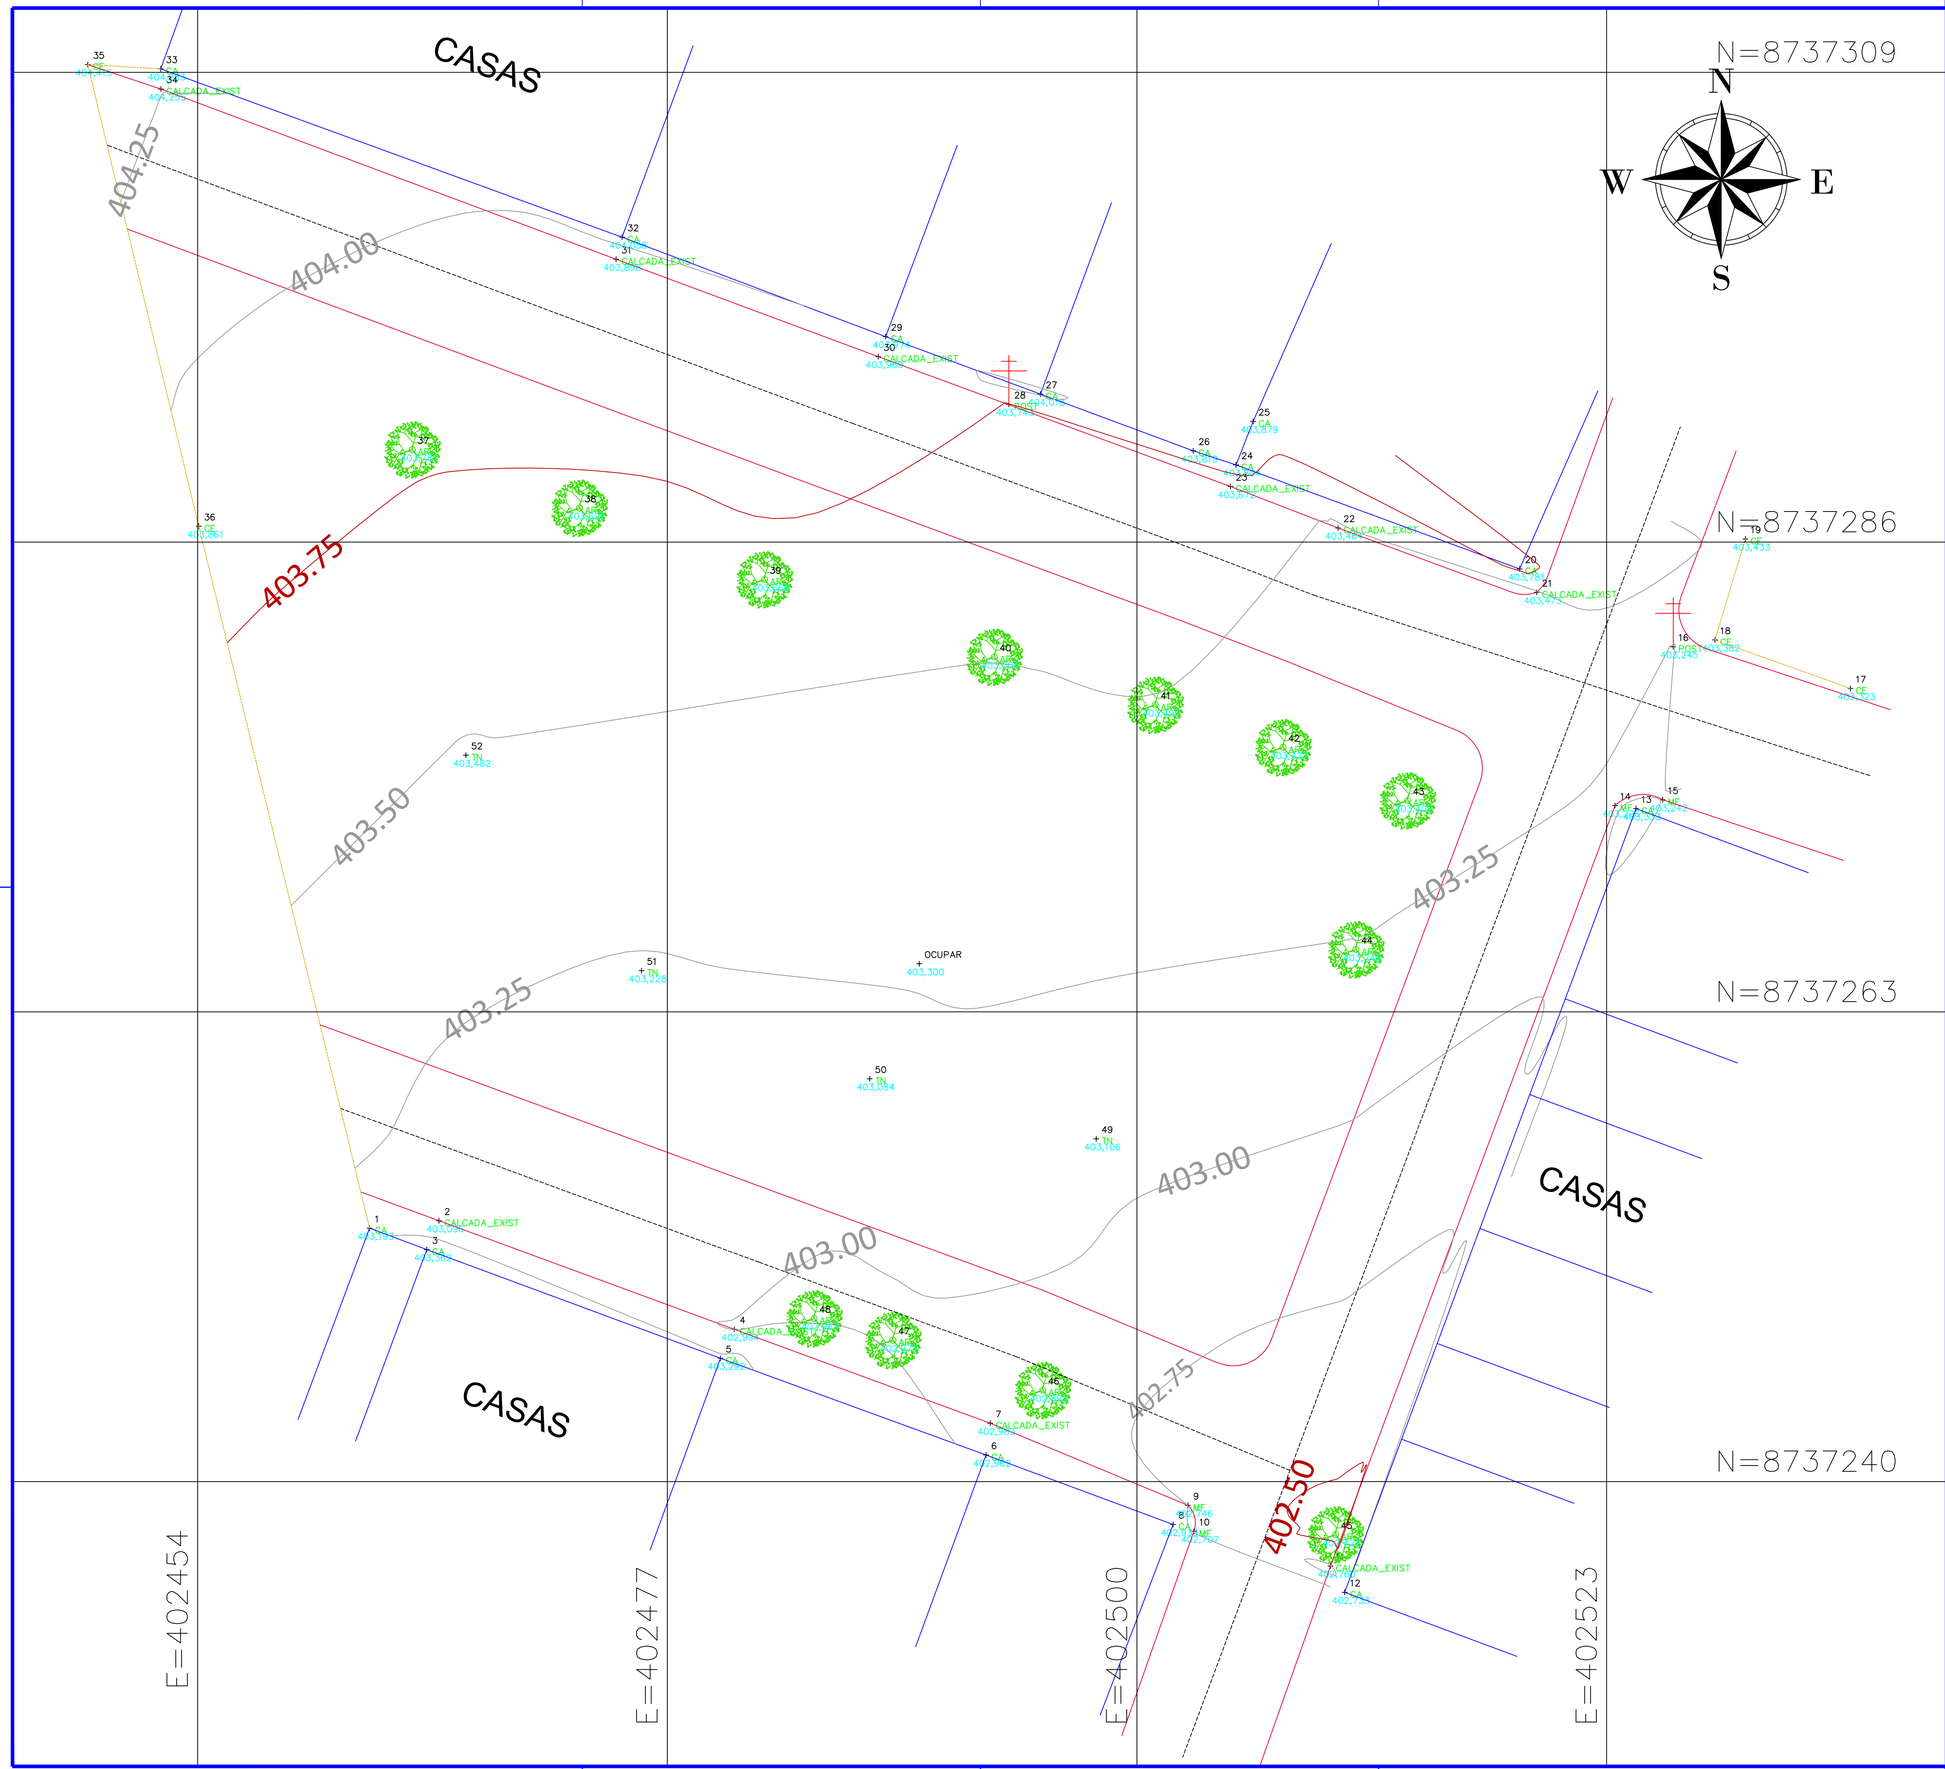

Gessivaldo Carneiro
Eng. Civil
CREA-BA 3000 88946

-	-	-	-
-	-	-	-
-	-	-	-
-	-	-	-
R-00	12/11/2021	ELABORAÇÃO	OK
REVISÃO	DATA	DESCRIÇÃO	APROVADO

QUADRO DE AREAS

ÁREA (m²)	PERÍMETRO(m)
1377,54 m²	149,42 m

PREFEITURA MUNICIPAL DE SÃO JOSÉ DO JACUÍPE - BA

ENGENHARIA

GESTÃO:
ALBERLAN PERIS MOREIRA DA CUNHA

FASE DO PROJETO
ESTUDO

LOCAL
PRAÇA DA PORTELINHA, S/N, DISTRITO ITATIAIA
SÃO JOSÉ DO JACUÍPE - BA

FOLHA Nº
2/9

TÍTULO
PLANTA CADASTRO

FORMATO
A1

REVISÃO
00

PROJETO
PRAÇA DA PORTELINHA

RESP. TÉCNICO
GESSIVALDO OLIVEIRA CARNEIRO - CREA: BA3000.88946

ARQUIVO ELETRÔNICO
PRAÇA DA PORTELINHA_V3.dwg

DATA INICIAL
12/11/2021

ESCALA
1/150