


### QUANTITATIVO DE PISO TÁTIL E RAMPA PNE


ITEM	QUANTIDADE
RAMPA DE ACESSIBILIDADE	04
PISO TÁTIL DIRECIONAL	34,72 M <sup>2</sup>
PISO TÁTIL ALERTA	9,24 M <sup>2</sup>

### LEGENDA:

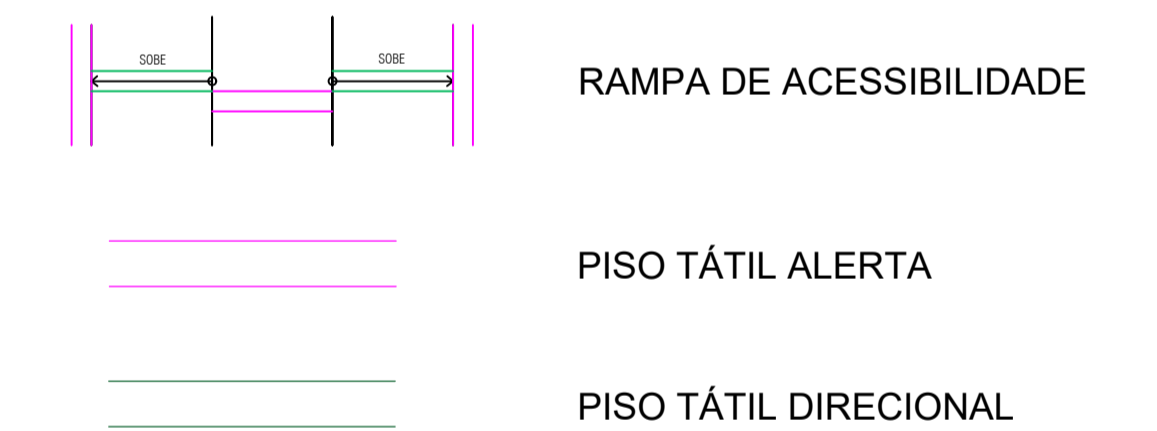

REVISÃO	DATA	DESCRIÇÃO	APROVAÇÃO
R - 00	12/11/2021	ELABORAÇÃO	OK

QUADRO DE ÁREAS - PRAÇA	
ÁREA (m <sup>2</sup> ) 728,75	PERÍMETRO (m) 105,37

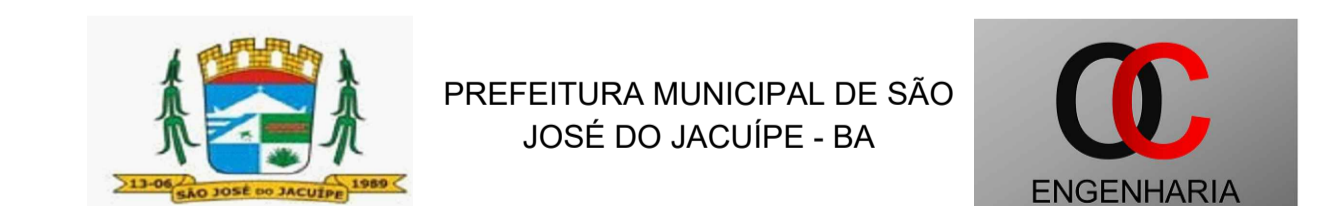

GESTÃO:	FASE DO PROJETO:
ALBERLAN PERIS MOREIRA DA CUNHA	ESTUDO

LOCAL:	FOLHA Nº:
PRAÇA DA DIVINEIA, S/N, SEDE DO MUNICÍPIO SÃO JOSÉ DO JACUIPE - BA	6/9

TÍTULO:	FORMATO:	REVISÃO:
PLANTA DE ACESSIBILIDADE	A1	00

PROJETO:	RESP. TÉCNICO:
CONSTRUÇÃO DA PRAÇA DA DIVINEIA	GESSIVALDO OLIVEIRA CARNEIRO - CREA: BA3000.88946

ARQUIVO ELETRÔNICO:	DATA INICIAL:	ESCALA:
	12/11/2021	1/75

PLANTA DE ACESSIBILIDADE  
ESCALA 1/75

Gessivaldo Carneiro  
Eng. CIVIL  
CREA-BA 3000 88946