


PLANTA DE MOBILIÁRIO
ESCALA 1/75



Gessivaldo Carneiro
Eng. Civil
CREA-BA 3000 84946

DETALHE PERGOLADO

ESCALA 1/40

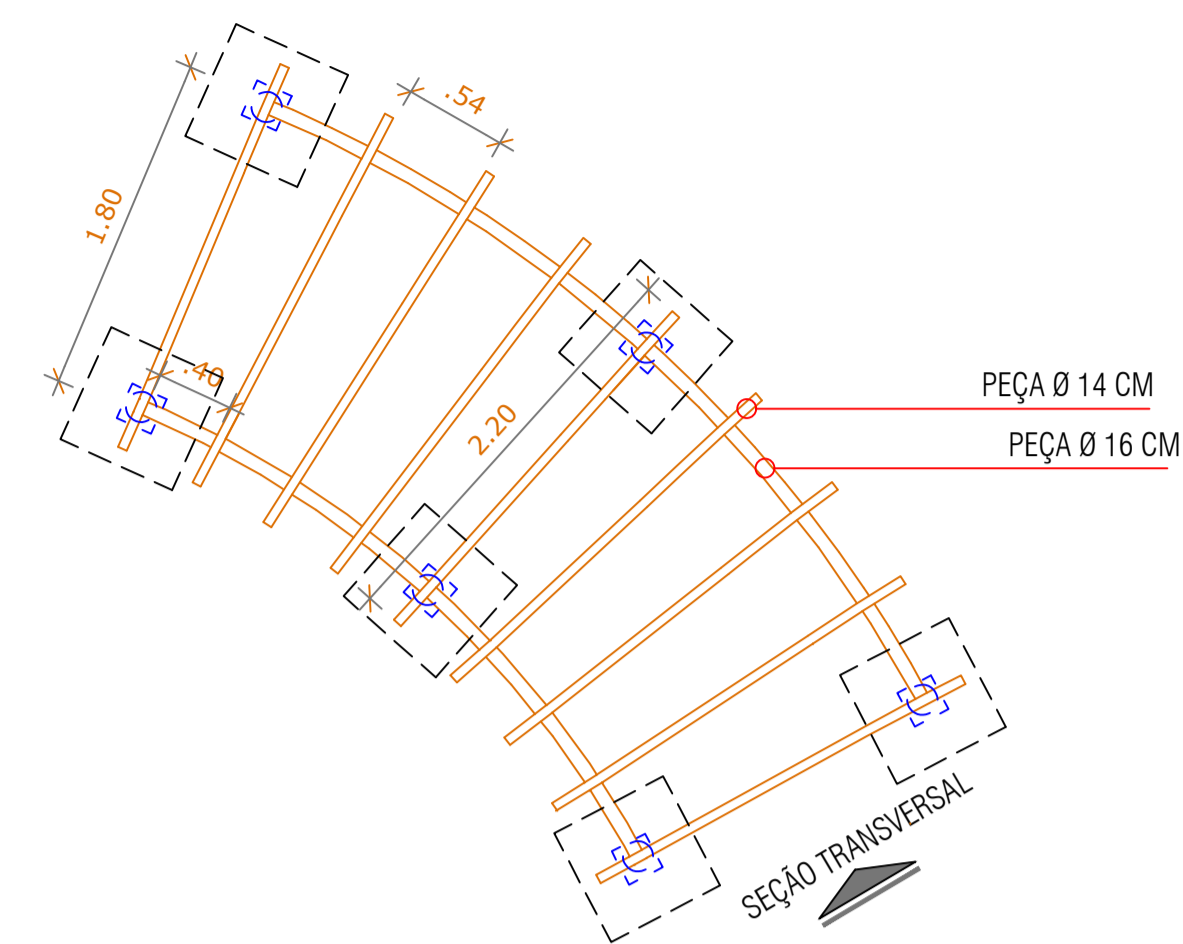

OBSERVAÇÕES:
- PEÇAS EM EUCALIPTO - PINTADAS COM VERNIZ SINTÉTICO.
- CONFERIR MEDIDAS NO LOCAL

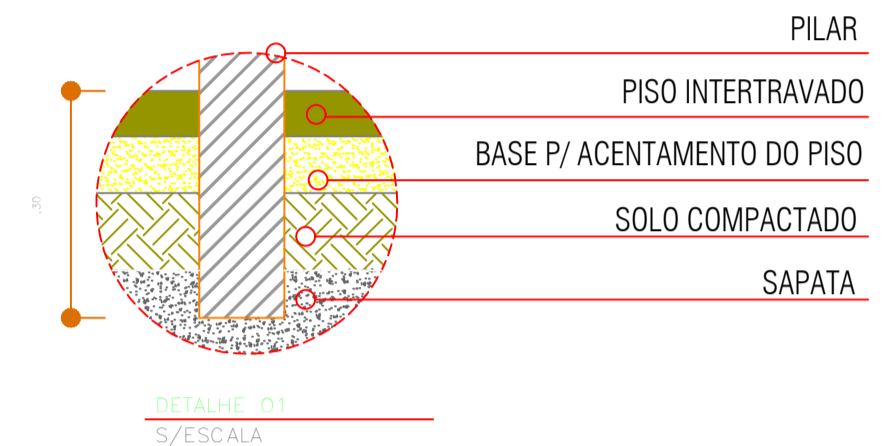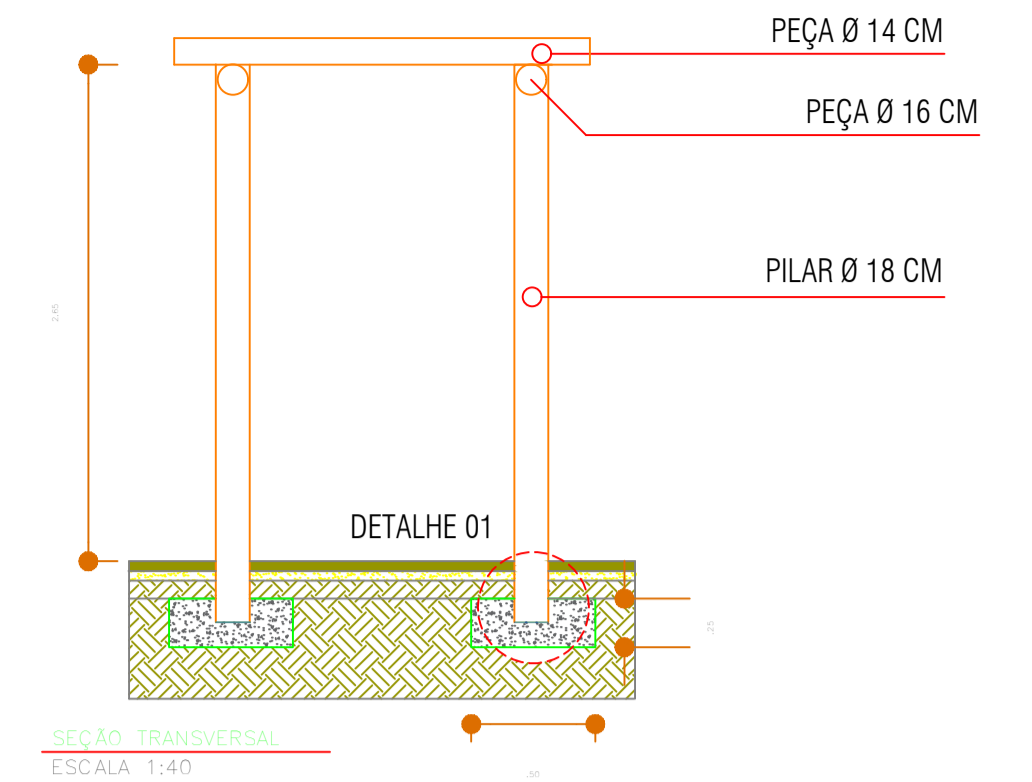

QUANTITATIVO DE MOBILIÁRIO

SÍMBOLO	QUANTIDADE	SÍMBOLO	QUANTIDADE
1	12 UNID.	3	08 UNID.
2	12 UNID.		

LEGENDA:

- MEIO-FIO
- MUDANÇA DE COR DO PISO
- RAMPA DE ACESSIBILIDADE

3 LIXEIRA EM EUCALIPTO TRATADO



1 LUMINÁRIAS DUAS PÉTALAS





2 BANCO COLONIAL DE FERRO FUNDIDO E MADEIRA TRATADA L = 1.50 m



REVISÃO	DATA	DESCRIÇÃO	APROVAÇÃO
R - 00	12/11/2021	ELABORAÇÃO	OK

QUADRO DE ÁREAS - PRAÇA	
ÁREA (m²) 728,75	PERÍMETRO (m) 105,37


PREFEITURA MUNICIPAL DE SÃO JOSÉ DO JACUIPE - BA

ENGENHARIA

GESTÃO: ALBERLAN PERIS MOREIRA DA CUNHA
LOCAL: PRAÇA DA DIVINEIA, S/N, SEDE DO MUNICÍPIO SÃO JOSÉ DO JACUIPE - BA
TÍTULO: PLANTA DE MOBILIÁRIO
PROJETO: CONSTRUÇÃO DA PRAÇA DA DIVINEIA
RESP. TÉCNICO: GESSIVALDO OLIVEIRA CARNEIRO - CREA: BA3000.88946
FASE DO PROJETO: ESTUDO
FOLHA Nº: 8/9
FORMATO: A1 **REVISÃO:** 00
ARQUIVO ELETRÔNICO: **DATA INICIAL:** 12/11/2021 **ESCALA:** 1/75