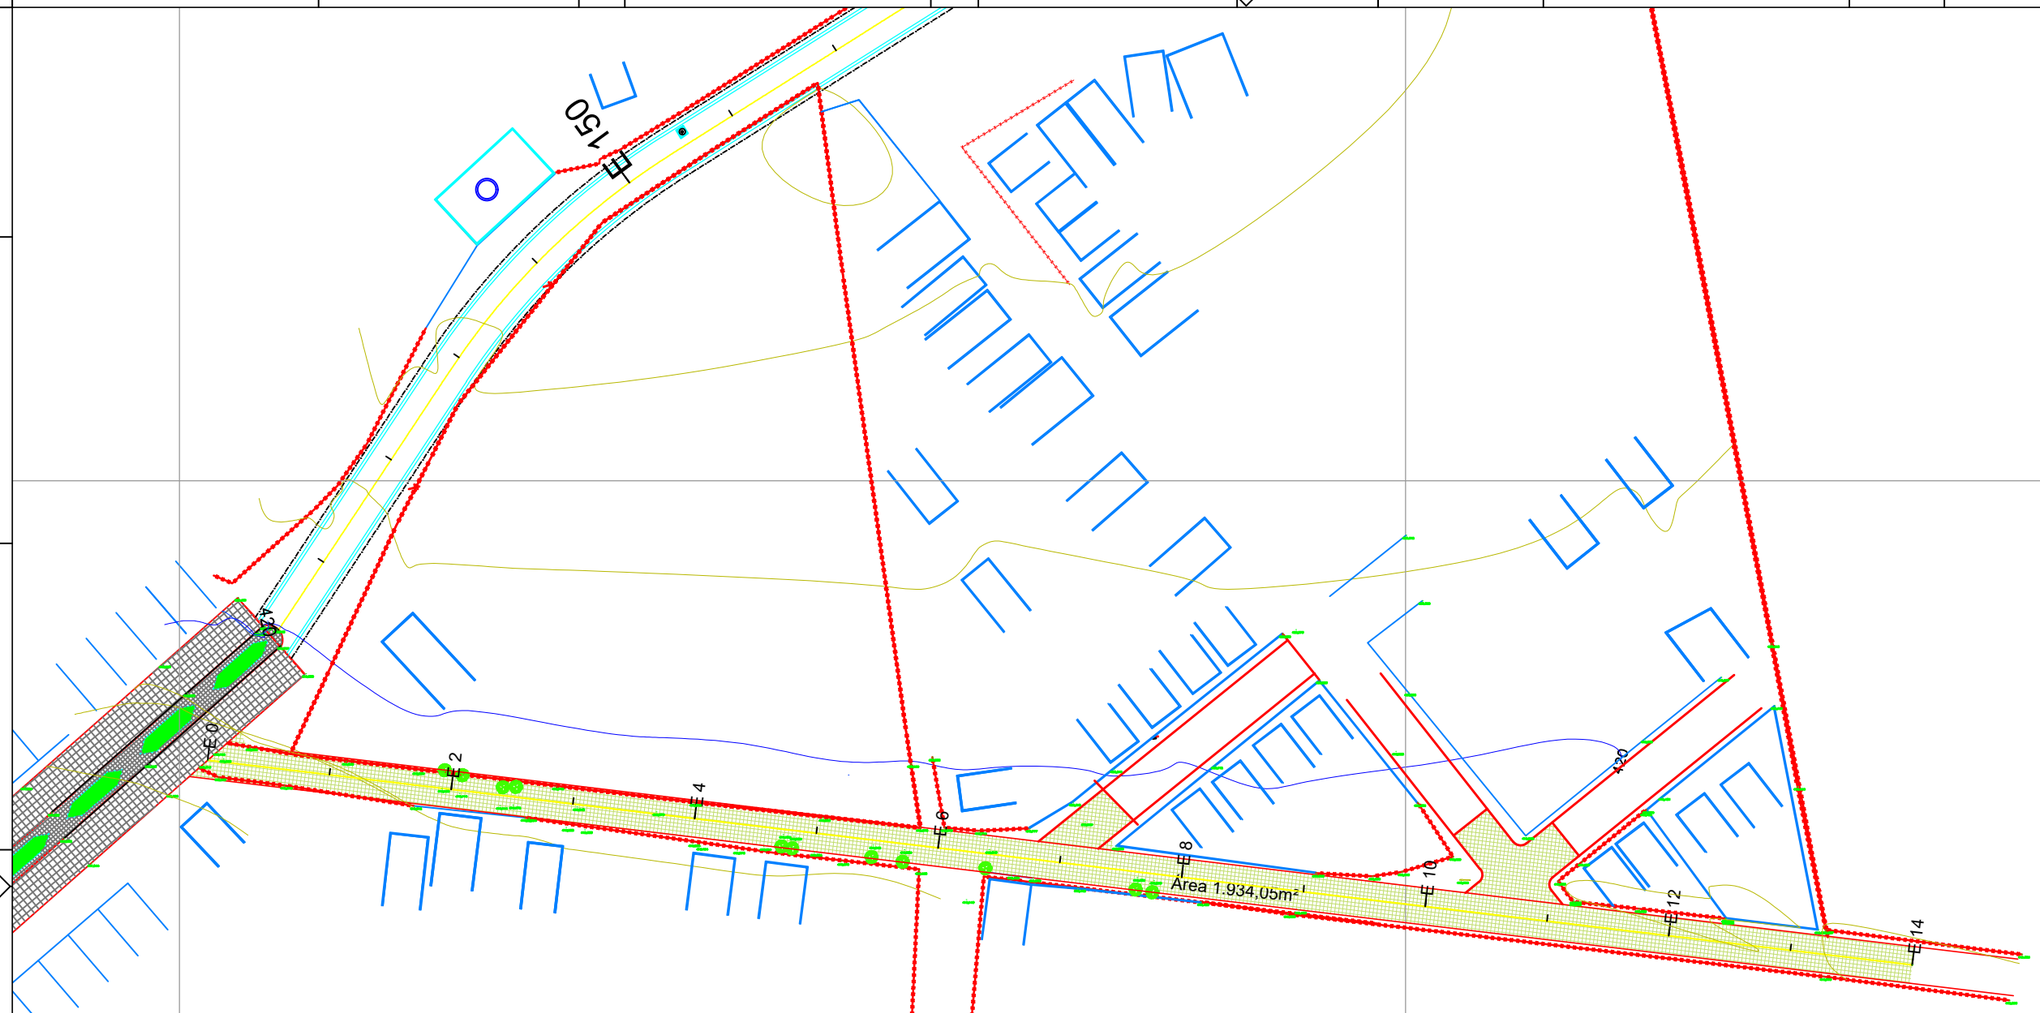

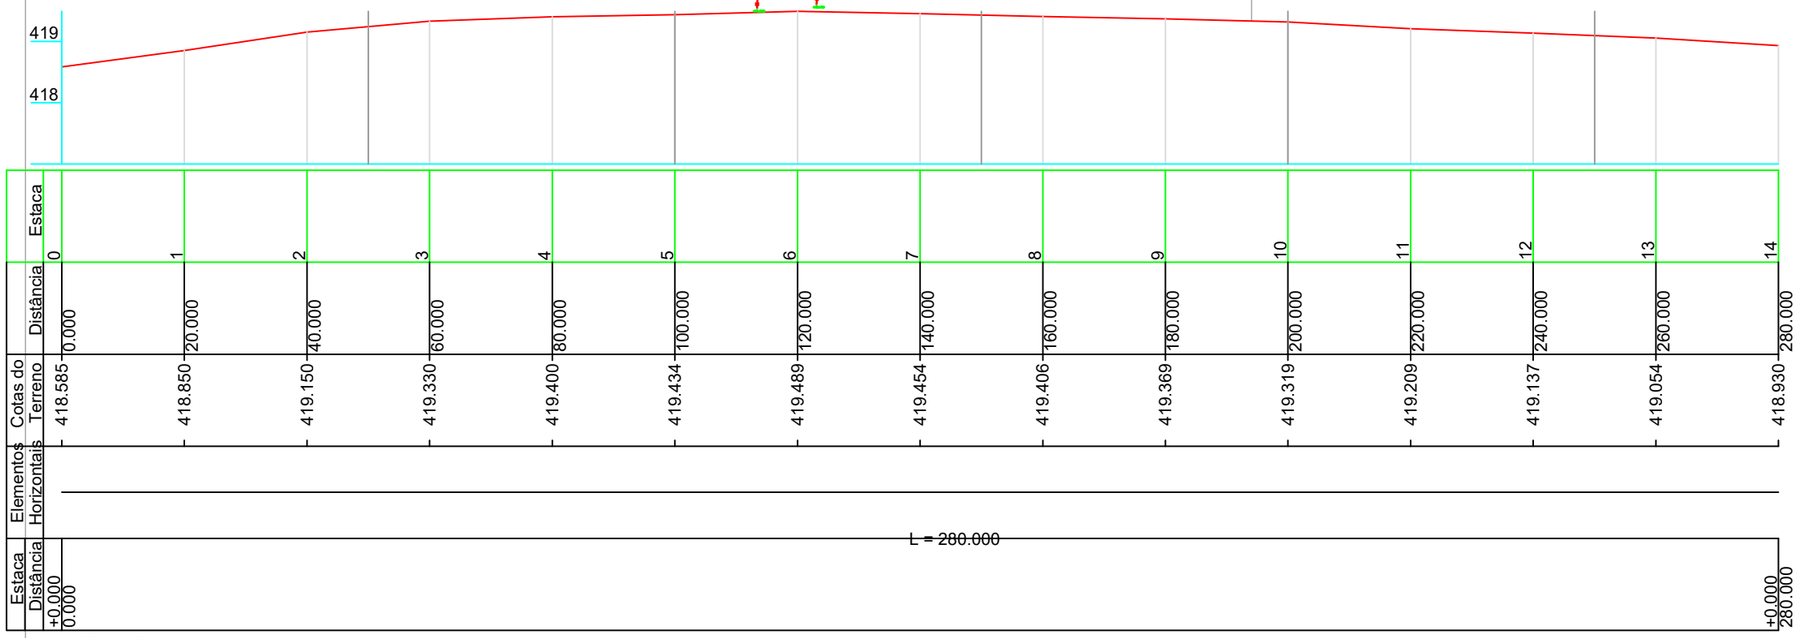

Perfil Longitudinal

N(Y)=8734600

DOCUMENTOS DE REFERÊNCIA

LEGENDAS

- Casas
- Cerca de arame
- Curvas de nível
- Adutora Existente
- Rodovia Asfalto
- Postes
- Bueiros Existente

ESC 1:100

QUADRO DAS ÁREAS

DESCRIÇÃO DAS ÁREAS	ÁREA	%

PARA USO DA PREFEITURA

No. DO DESENHO:	No. DO ALVARÁ:	No. DO PROCESSO:

VISTO

REV.	DESCRIÇÃO	DATA	EXEC.	VERIF.
C				
B				
A				
0	EMISSÃO INICIAL	10.12.2021	JOELVES	

AS INFORMAÇÕES DESTE DOCUMENTO SÃO DO PROPRIETÁRIO, SENDO PROIBIDA A UTILIZAÇÃO FORA DA SUA FINALIDADE

ARQUIVO: DE
SOFTWARE: AUTOCAD CIVIL
CONTRATO:
RESPONSÁVEL TÉCNICO:
CREA:

APROV.

RESPONSAVEL TÉCNICO:

CREA:

TÍTULO:
Dados Topográfico Paviment. Vaca Brava

PROPRIETÁRIO:
Prefeiura Municipal

LOCAL:
Distrito de Vaca Brava

CIDADE:
São José do Jacuípe - BA.

Area do terreno

PROJ.	EXEC.	VERIF.	APROV.
ESCALA: 1:500	JOELVES		
DATA: 14.04.2022	Nº		FOLHA 1 - 1

FORMATO A1 - 841 x 594