


C GRAMA BATATAL EM PLACA



D IXÓRA AMARELA

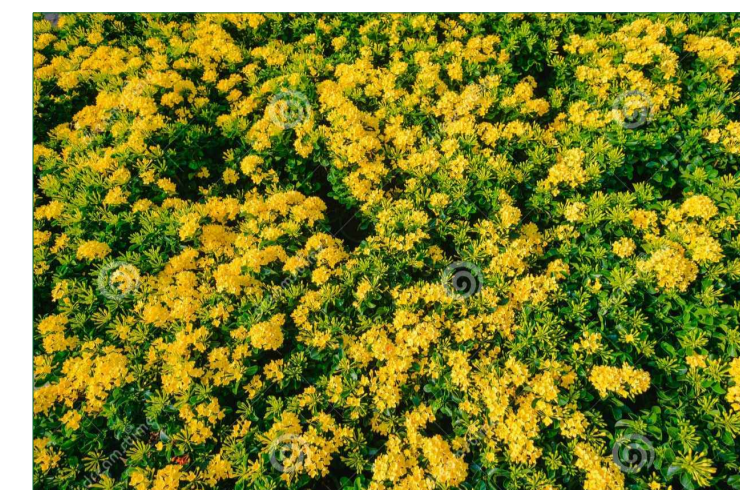

E PALMEIRA ARECA



F IXÓRA PINK



G MINI IXÓRA VERMELHA



LEGENDA:

- GRAMA ESMERALDA EM PLACAS
- MEIO-FIO
- MUDANÇA DE COR DO PISO
- RAMPA DE ACESSIBILIDADE

R-00	12/11/2021	ELABORAÇÃO	OK
REVISÃO	DATA	DESCRIÇÃO	APROVADO

ÁREA (m²)	PERÍMETRO(m)
1377,35 m²	149,42 m



PREFEITURA MUNICIPAL DE SÃO JOSÉ DO JACUIPE - BA



GESTÃO:		FASE DO PROJETO	
ALBERLAN PERIS MOREIRA DA CUNHA		ESTUDO	
LOCAL:		FOLHA Nº	
PRAÇA DA PORTELINHA, S/N, DISTRITO ITATIAIA SÃO JOSÉ DO JACUIPE - BA		7 / 9	
TÍTULO:		FORMATO	REVISÃO
PLANTA DE PAISAGISMO		A1	00
PROJETO		RESP. TÉCNICO	
PRAÇA DA PORTELINHA		GESSIVALDO OLIVEIRA CARNEIRO - CREA: BA3000.88946	
ARQUIVO ELETRÔNICO		DATA INICIAL	ESCALA
PRAÇA DA PORTELINHA_V3.dwg		12/11/2021	1/100

PLANTA DE PAISAGISMO
ESCALA 1/100

QUANTITATIVO DE PLANTAS

SÍMBOLO	QUANTIDADE	SÍMBOLO	QUANTIDADE	SÍMBOLO	QUANTIDADE
C	490,78 m²	E	13 UNID.	G	450 UNID.
D	39 UNID.	F	17 UNID.		

Gessivaldo Carneiro
Eng. Civil
CREA-BA 3000 88946