





PLANTA BAIXA - LOMBADA S/ ESCALA

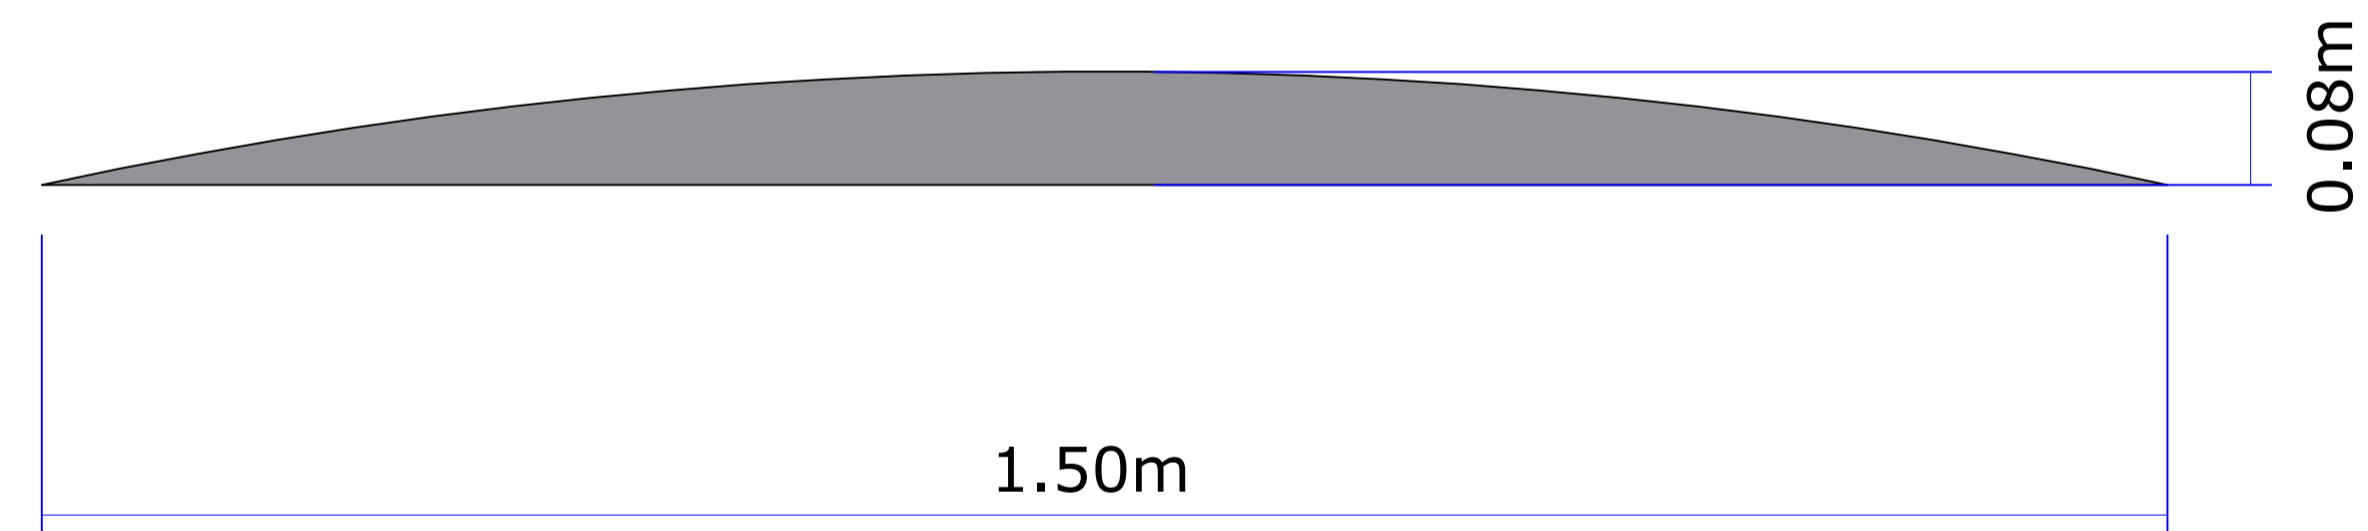

CORTE AA - DETALHE QUEBRA-MOLA S/ ESCALA

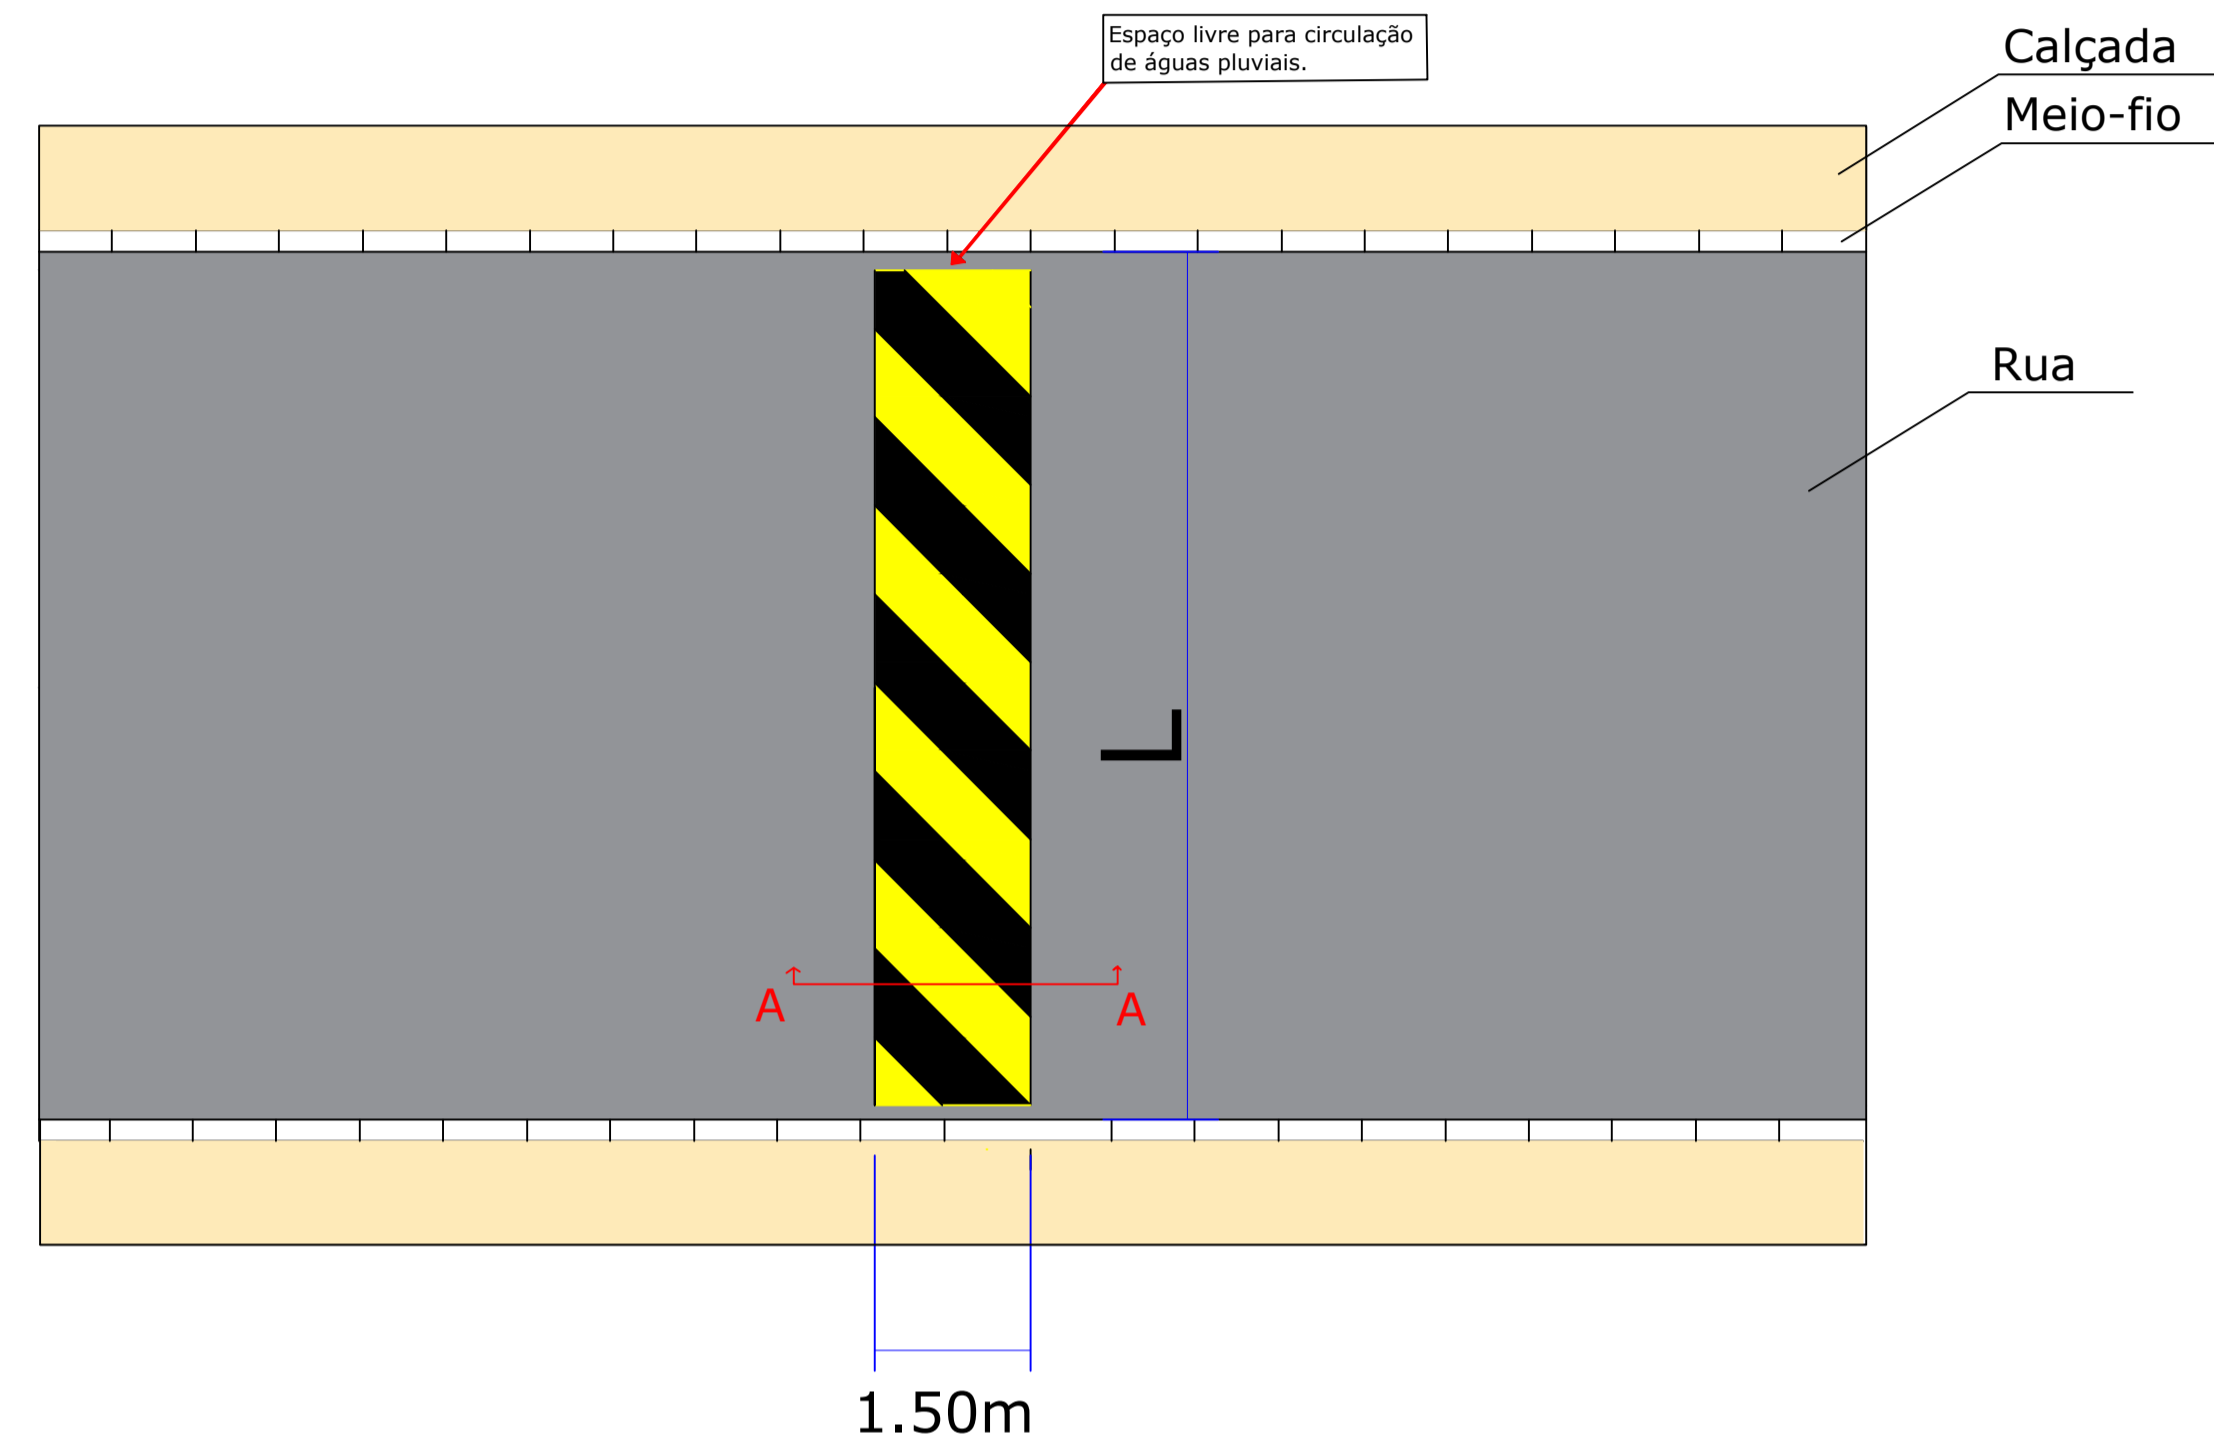

PREFEITURA MUNICIPAL DE SÃO JOSÉ DO JACUIPE - BA



PROGRESSO
ENGENHARIA E CONSULTORIA LTDA.

| | |
|--|---|
| GESTÃO: | FASE DO PROJETO: |
| ALBERLAN PERIS MOREIRA DA CUNHA | ESTUDO |
| LOCAL: | FOLHA Nº: |
| RUAS LOCALIZADAS NA SEDE DO MUNICÍPIO DE SÃO JOSÉ DO JACUIPE | 3 / 6 |
| TÍTULO: | FORMATO: REVISÃO: |
| DETALHE - RAMPA DE ACESSIBILIDADE | A1 00 |
| PROJETO: | RESP. TÉCNICO: |
| PROJETO GEOMÉTRICO DE PAVIMENTAÇÃO | ISMAEL DE OLIVEIRA CARNEIRO - CREA: BA30001.00841 |
| ARQUIVO ELETRÔNICO: | DATA INICIAL: ESCALA: |
| PROJETO DE PAVIMENTAÇÃO_SEDE_02_1.dwg | 15/12/2023 S/ESCALA |

| REVISÃO | DATA | DESCRIÇÃO | APROVAÇÃO |
|---------|------------|------------|-----------|
| R-00 | 15/12/2023 | ELABORAÇÃO | OK |
| | | | |
| | | | |

Ismael de Carneiro
Engenheiro Civil
CREA-BA: 30001.00841