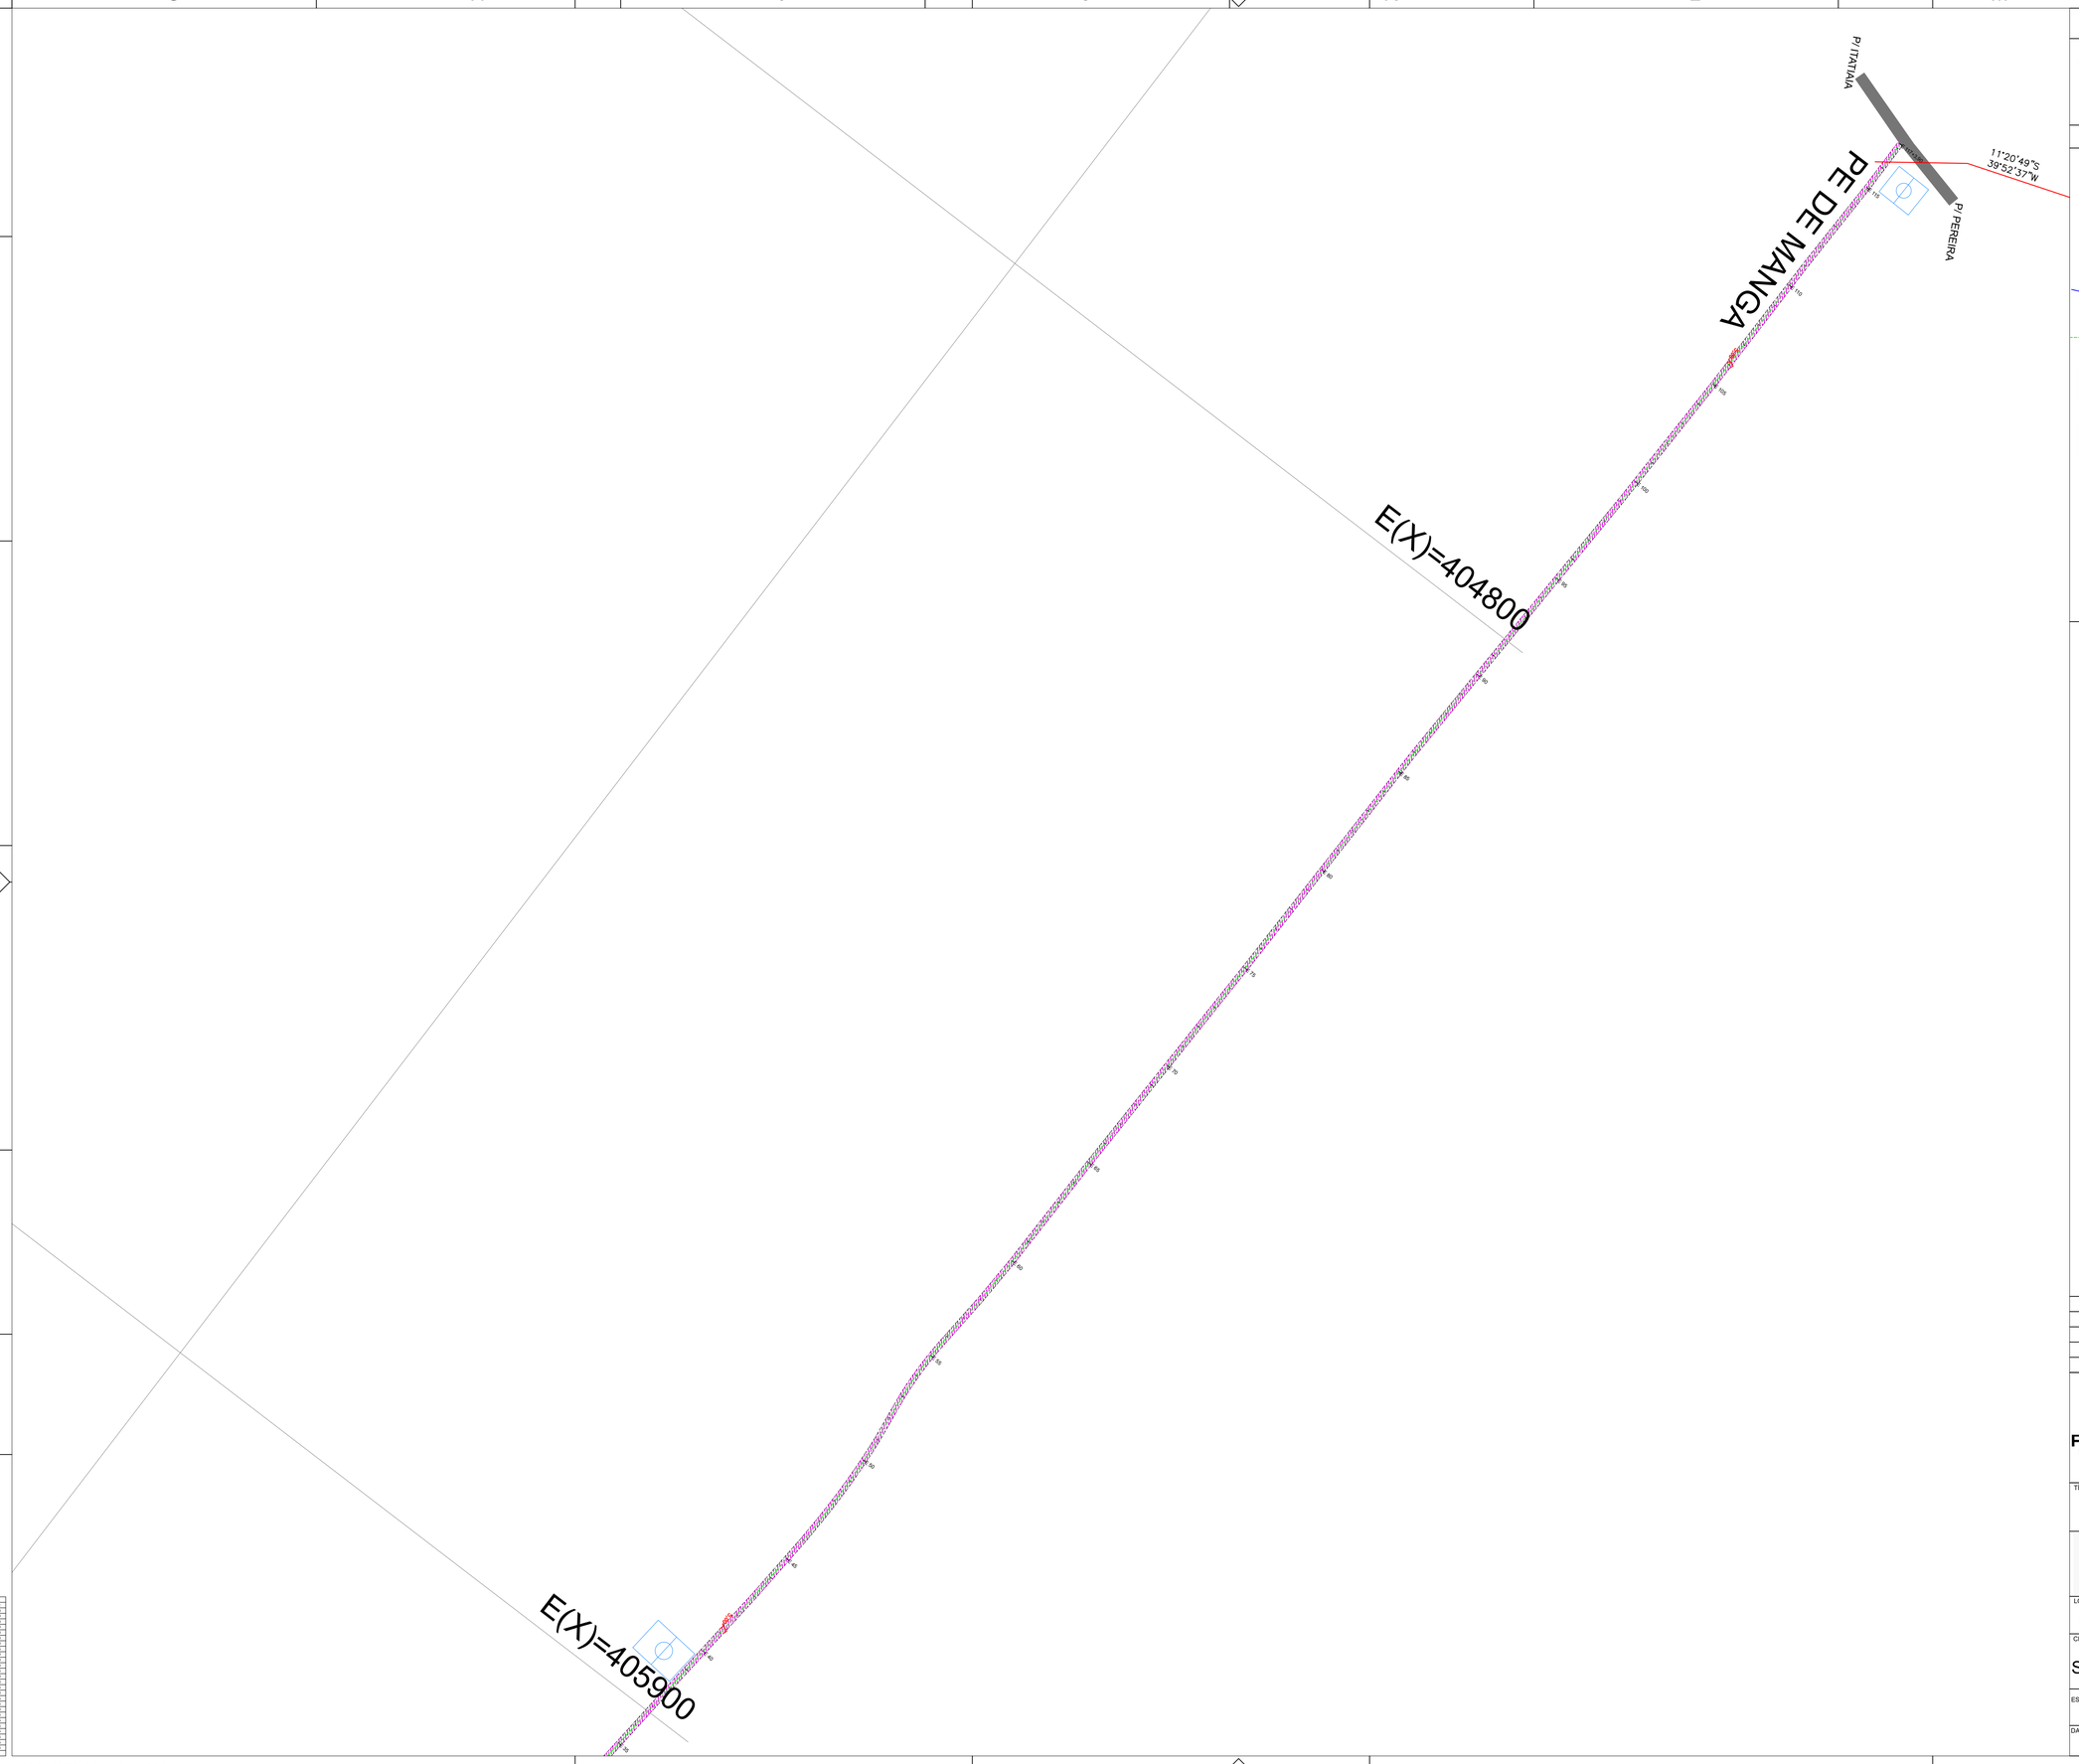

* PENDEZ PARA PICOTAGEM		
COR CAD	COR PLOT	ESP
31	37	0,10
32	37	0,20
33	37	0,30
34	37	0,40
35	37	0,50
36	37	0,60
37	37	0,70
38	37	0,13
39	37	0,10
40	40	0,10
20	20	0,20
21	21	0,15
30	30	0,10
40	40	0,20
50	50	0,20
60	60	0,20
64	37	0,05
62	62	0,15
96	96	0,05
151	151	0,05
161	161	0,05
152	152	0,05
140	140	0,15
251	37	0,15
252	252	0,15
254	254	0,15

DEMAIS CORES ESP. 0,15

OBSERVAÇÕES

ESPESSURA PARA CASCALHAMENTO = 15CM
LARGURA PARA CASCALHAMENTO = 6,00 M

LEGENDAS

- Casas
- Cerca de arame
- Curvas de nível (450)
- Adutora
- Rodovia Asfalto
- Pavimentação Existente
- Postes
- Bueiros Existente

PROJETO APROVADO
Prefeitura Municipal de Sao Jose do Jacuipe
Secretaria de Obras e Urbanismo

Ismael D. Carneiro
Engenheiro Civil
CREA-BA: 30001.00841

REV.	DESCRIÇÃO	DATA	DESENHO	VERIF.	APROV.
0	EMISSÃO INICIAL	19.02.2024		ISMAEL	ISMAEL

PROGRESSO ENGENHARIA E CONSULTORIA LTDA
RESPONSÁVEL TÉCNICO:
ISMAEL DE OLIVEIRA CARNEIRO
CREA BA
Eng. Civil - 30001.00841
DADOS:
RUA DO CAMPO, S/N, CEP 44.690-000 ITATIAIA DO ALTO BONITO, SÃO JOSÉ DO JACUIPE - BA
E-MAIL: progressoengenharia25@gmail.com
TEL: (71) 99953-2574

TITULO:
PLANTA DE PAVIMENTAÇÃO

PREFEITURA MUNICIPAL DE SÃO JOSÉ DO JACUÍPE

LOCAL: POVOADOS DO MUNICÍPIO

GESTÃO: ALBERLAN PERIS MOREIRA DA CUNHA

CIDADE: SÃO JOSÉ DO JACUÍPE - BA.

ESCALA: 1:10000

VERIF.: ISMAEL CARNEIRO CREA BA 30001.00841

APROV.: ISMAEL CARNEIRO CREA BA 30001.00841

DATA: FEVEREIRO.2024

FOLHA: 14/14

FORMATO A1 - 841 x 594