

PLANTA DE PAISAGISMO
ESCALA 1/75

Gessivaldo Carneiro
Eng. Civil
CREA-BA 3000 88946

QUANTITATIVO DE PLANTAS

SÍMBOLO	QUANTIDADE	SÍMBOLO	QUANTIDADE	SÍMBOLO	QUANTIDADE
C	174,94 m ²	E	28 UNID.	G	314 UNID.
D	12 UNID.	F	04 UNID.		

G MINI IXÓRA VERMELHA



F IXÓRA PINK




E PALMEIRA ARECA



C GRAMA BATATAL EM PLACA



D IXORA AMARELA

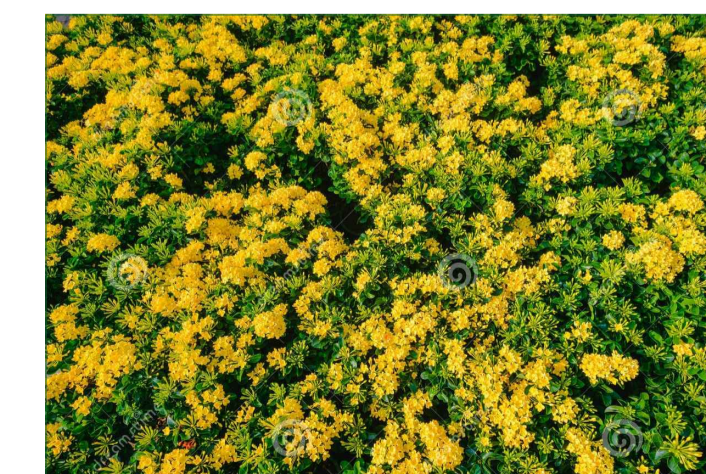



LEGENDA:

- MEIO-FIO
- MUDANÇA DE COR DO PISO
- RAMPA DE ACESSIBILIDADE

REVISÃO	DATA	DESCRIÇÃO	APROVAÇÃO
R - 00	12/11/2021	ELABORAÇÃO	OK

QUADRO DE ÁREAS - PRAÇA	
ÁREA (m ²) 728,75	PERÍMETRO (m) 105,37


 PREFEITURA MUNICIPAL DE SÃO JOSÉ DO JACUIPE - BA
 
 ENGENHARIA

GESTÃO: ALBERLAN PERIS MOREIRA DA CUNHA FASE DO PROJETO: ESTUDO

LOCAL: PRAÇA DA DIVINEIA, S/N, SEDE DO MUNICÍPIO SÃO JOSÉ DO JACUIPE - BA FOLHA Nº: 7/9

TÍTULO: PLANTA DE PAISAGISMO FORMATO: A1 REVISÃO: 00

PROJETO: CONSTRUÇÃO DA PRAÇA DA DIVINEIA RESP. TÉCNICO: GESSIVALDO OLIVEIRA CARNEIRO - CREA: BA3000.88946

ARQUIVO ELETRÔNICO: DATA INICIAL: 12/11/2021 ESCALA: 1/75