




REBAIXAMENTO DE CALÇADA - RAMPA PNE

- RUA 1A - RUA AMANDO FERNANDES
- RUA 1B - RUA SÃO PEDRO
- RUA 1C - RUA JUAREZ FERREIRA
- RUA 1D - RUA MANUEL BARRETO
- RUA 1E - RUA GILBERTO DIAS MIRANDA
- RUA 1F - RUA MURICY
- RUA 1G - TRAVESSA 14 DE MAIO


S/ ESCALA

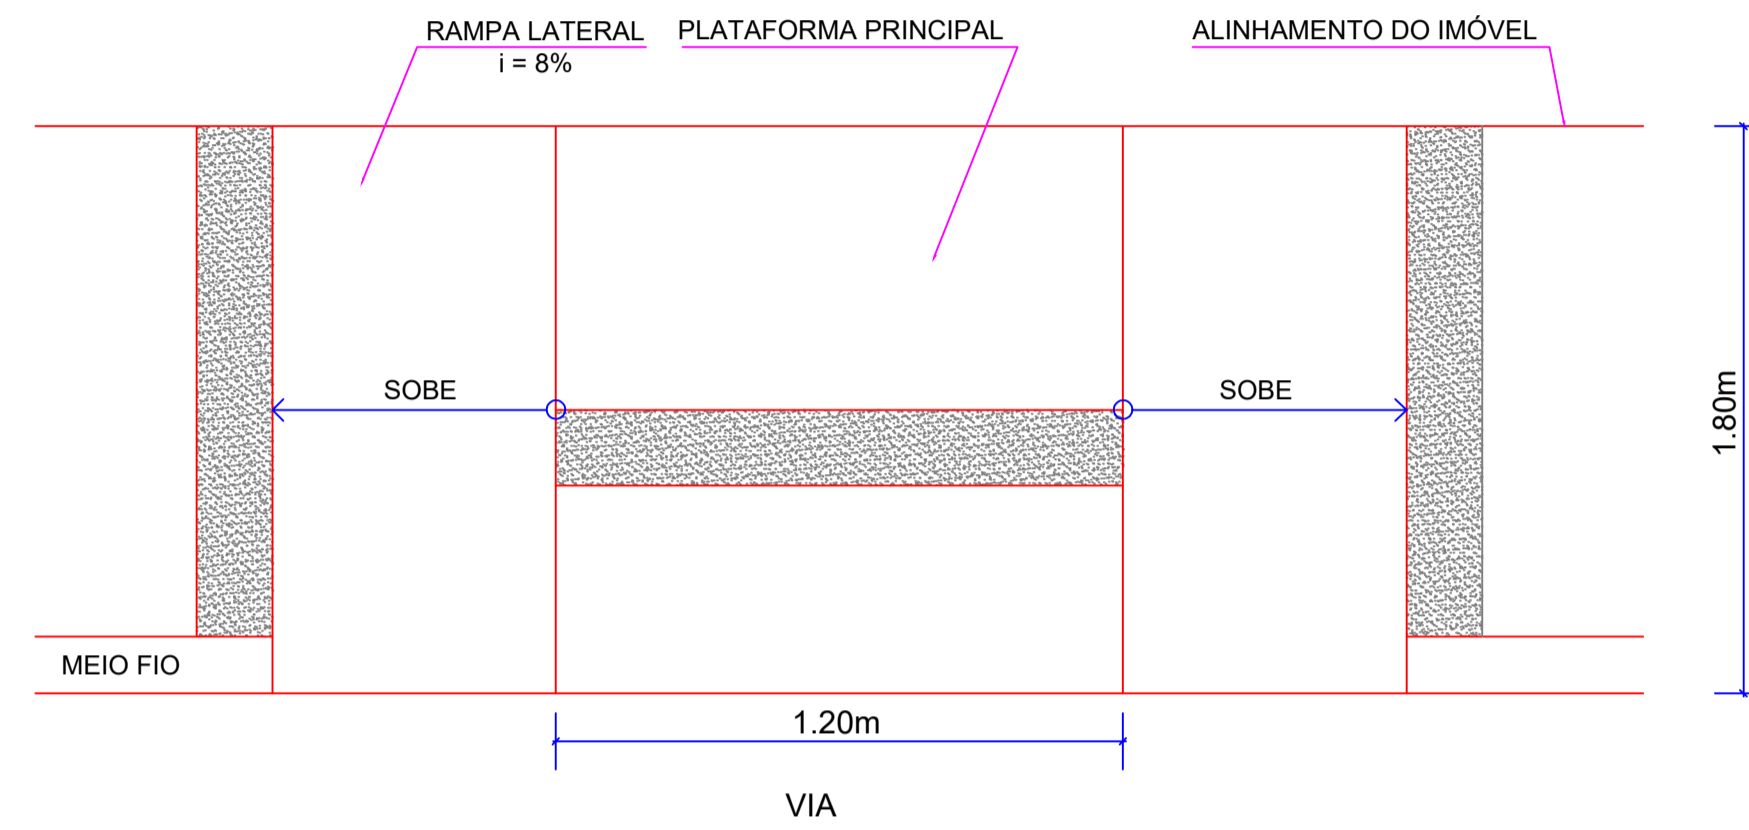

PLANTA BAIXA - LOMBADA S/ ESCALA

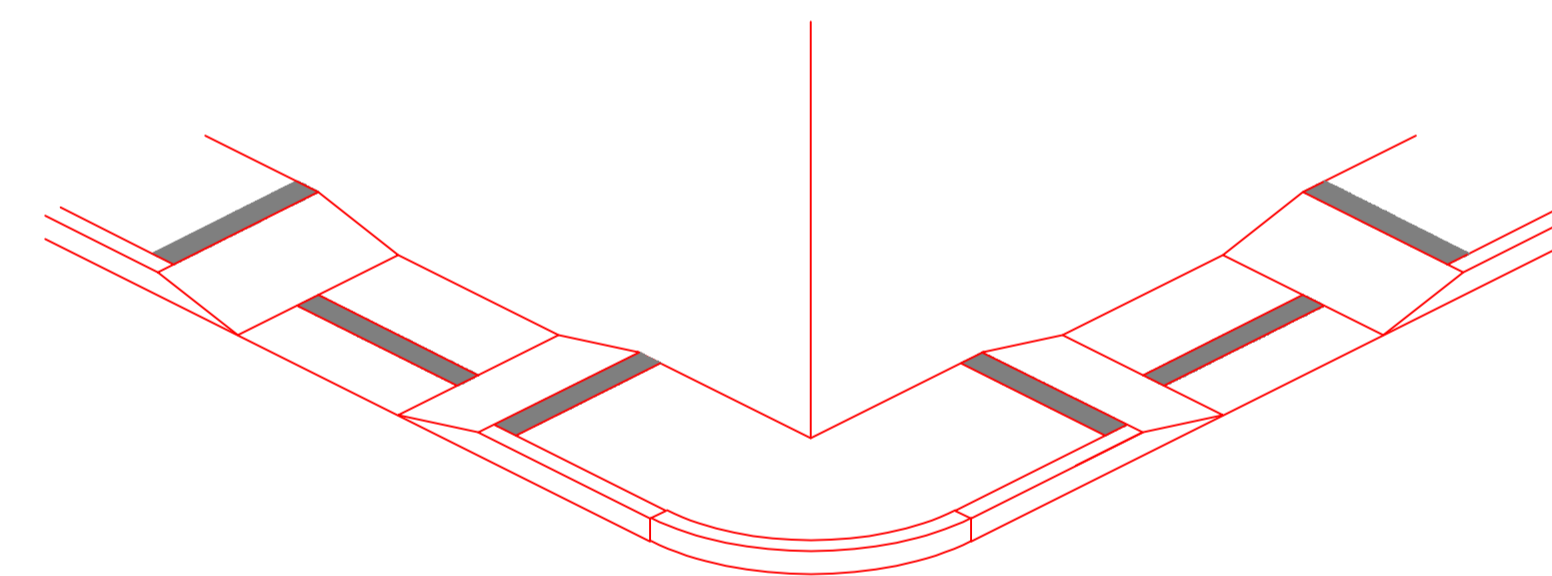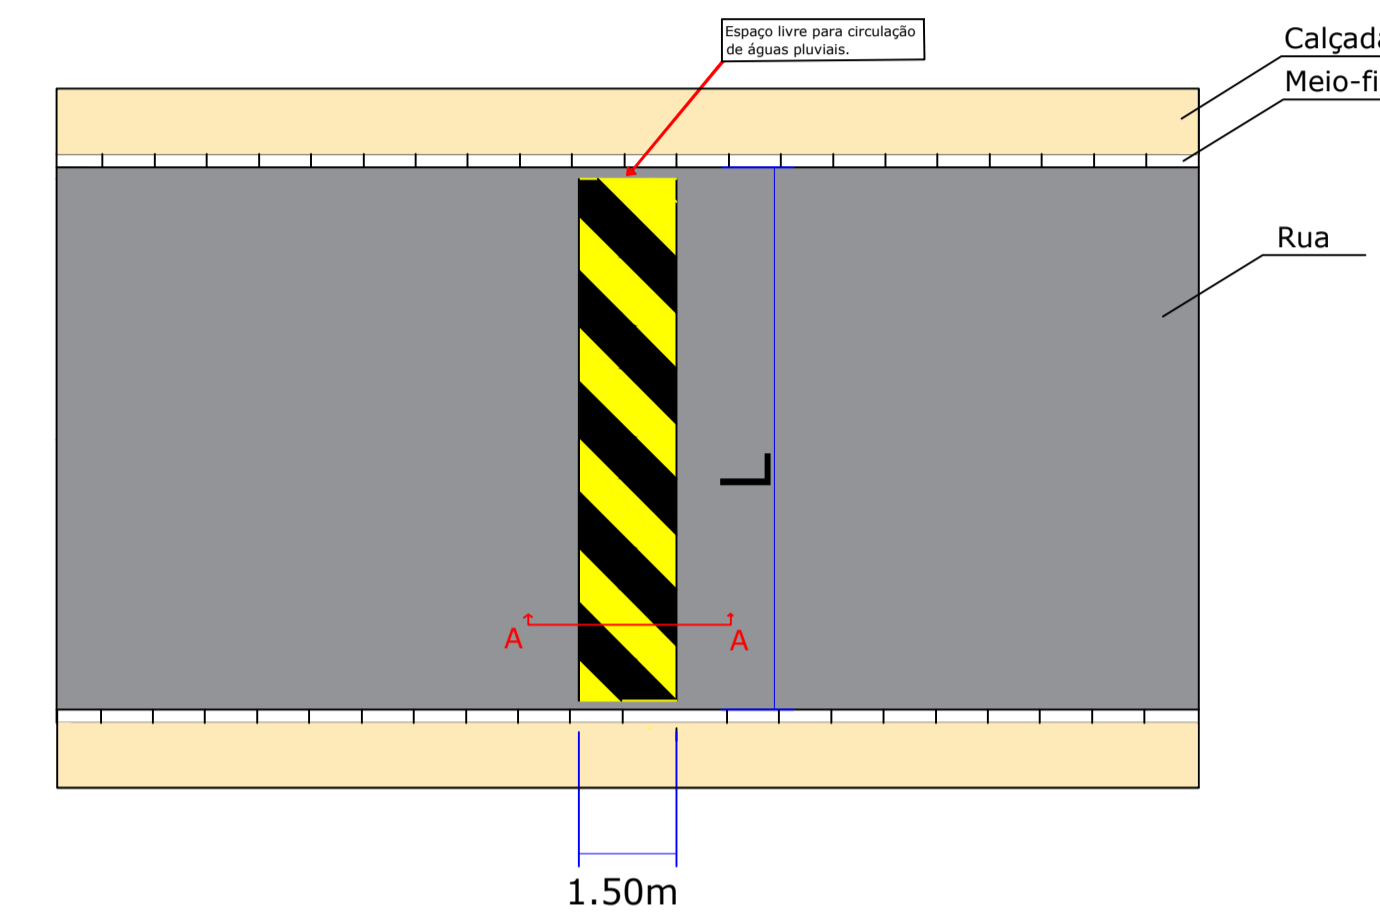

PERSPECTIVA S/ ESCALA

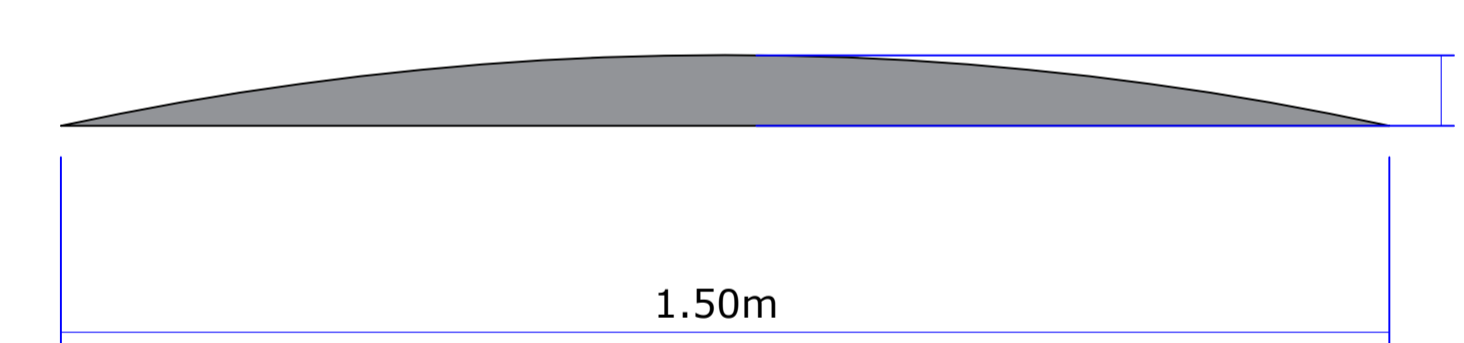

CORTE AA - DETALHE QUEBRA-MOLA S/ ESCALA



REVISÃO	DATA	DESCRIÇÃO	APROVAÇÃO
R-00	16/01/2024	ELABORAÇÃO	OK

PREFEITURA MUNICIPAL DE SÃO JOSÉ DO JACUIPE - BA

PROGRESSO ENGENHARIA E CONSULTORIA LTDA.

GESTÃO: ALBERLAN PERIS MOREIRA DA CUNHA	FASE DO PROJETO: ESTUDO
LOCAL: RUAS LOCALIZADAS NA SEDE DO MUNICÍPIO DE SÃO JOSÉ DO JACUIPE	FOLHA Nº: 3 / 9
TÍTULO: DETALHE - RAMPA DE ACESSIBILIDADE	FORMATO: A1 REVISÃO: 00
PROJETO: PROJETO GEOMÉTRICO DE PAVIMENTAÇÃO	
RESP. TÉCNICO: ISMAEL DE OLIVEIRA CARNEIRO - CREA: BA30001.00841	
ARQUIVO ELETRÔNICO: PROJETO DE PAVIMENTAÇÃO_SEDE_02_1.dwg	DATA INICIAL: 16/01/2024 ESCALA: S/ESCALA