


LEGENDA:

- BORDAS DA VIA A RECEBER PAVIMENTAÇÃO
- POSTES EXISTENTES
- PASSEIO À SEREM REMOVIDOS
- ÁRVORES À SEREM REMOVIDAS

Gessivaldo Carneiro
 Eng. Civil
 CREA-BA 3000 84946

R - 00	24/02/2022	ELABORAÇÃO	OK
REVISÃO	DATA	DESCRIÇÃO	APROVAÇÃO

IDENTIFICAÇÃO RUA	LOGRADOURO	EXTENSÃO DA VIA (m)	LARGURA MÉDIA DA RUA (m)	LARGURA MÉDIA DO PASSEIO (m)	ÁREA PAVIMENTADA (m²)	ÁREA DE PASSEIO (m²)
1A	RUA FRANCISCO FELIPE DOS SANTOS	131,20	5,33	1,50	699,30	393,60
1B	RUA ALBERTINO LEONCIO DE JESUS	98,91	4,00	1,80	448,50	178,04
1C	RUA ALBERTINO LEONCIO DE JESUS	95,60	4,00	1,80	433,42	172,08

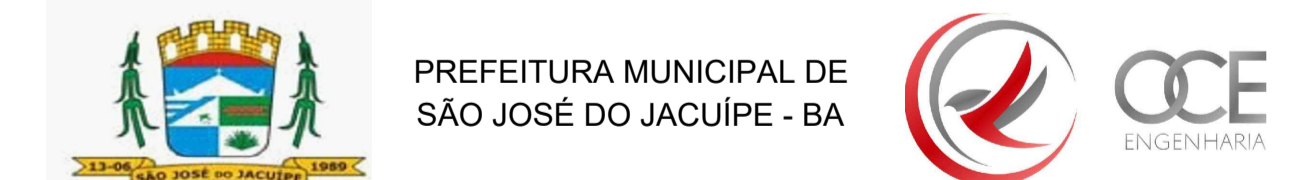

GESTÃO: ALBERLAN PERIS MOREIRA DA CUNHA	FASE DO PROJETO: ESTUDO
LOCAL: POVOADO DA EMBRATEL, PRÓXIMO AO DISTRITO DE ITATIAIA, SÃO JOSÉ DO JACUIPE	FOLHA Nº: 5/8
TÍTULO: PLANTA DE DEMOLIÇÃO	FORMATO: A1
PROJETO: PROJETO GEOMÉTRICO DE PAVIMENTAÇÃO	RESP. TÉCNICO: GESSIVALDO OLIVEIRA CARNEIRO - CREA: BA3000.88946
ARQUIVO ELETRÔNICO: PROJETO DE PAVIMENTAÇÃO_EMBRATEL.dwg	DATA INICIAL: 24/02/2022
	ESCALA: 1/450