

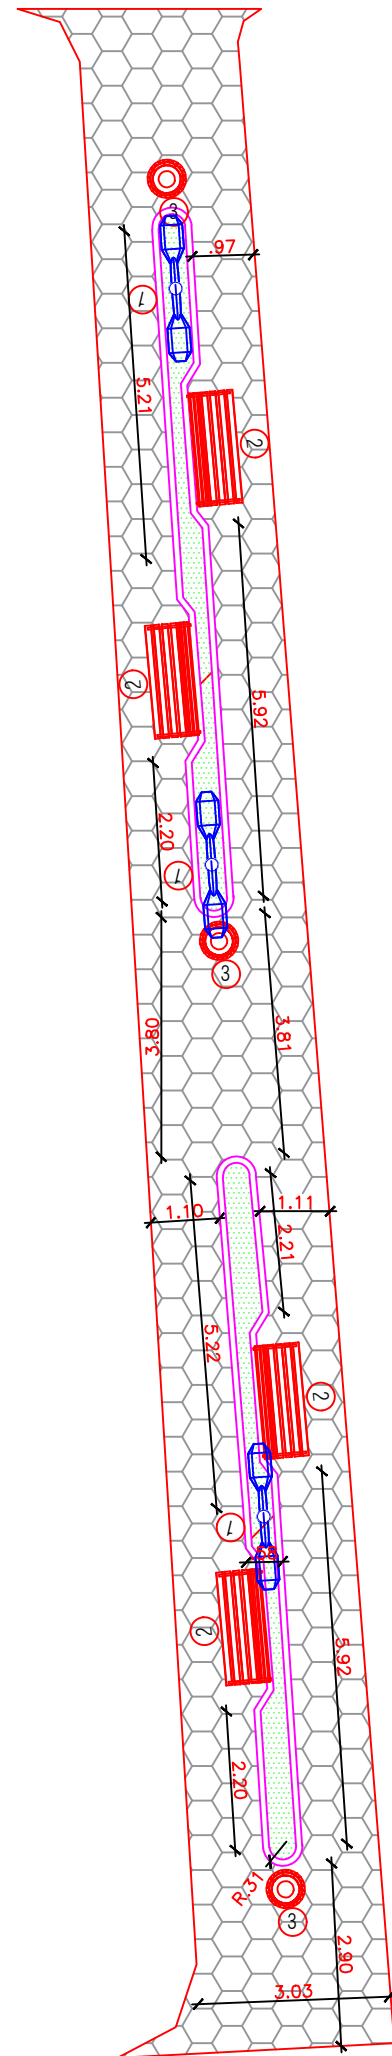


RUA CERQUEIRA

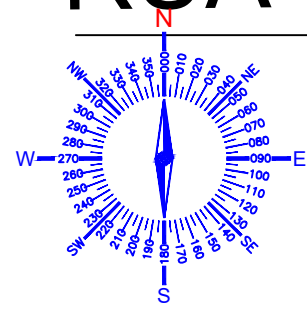

RUA FILADÉLFIO VILAS BOAS

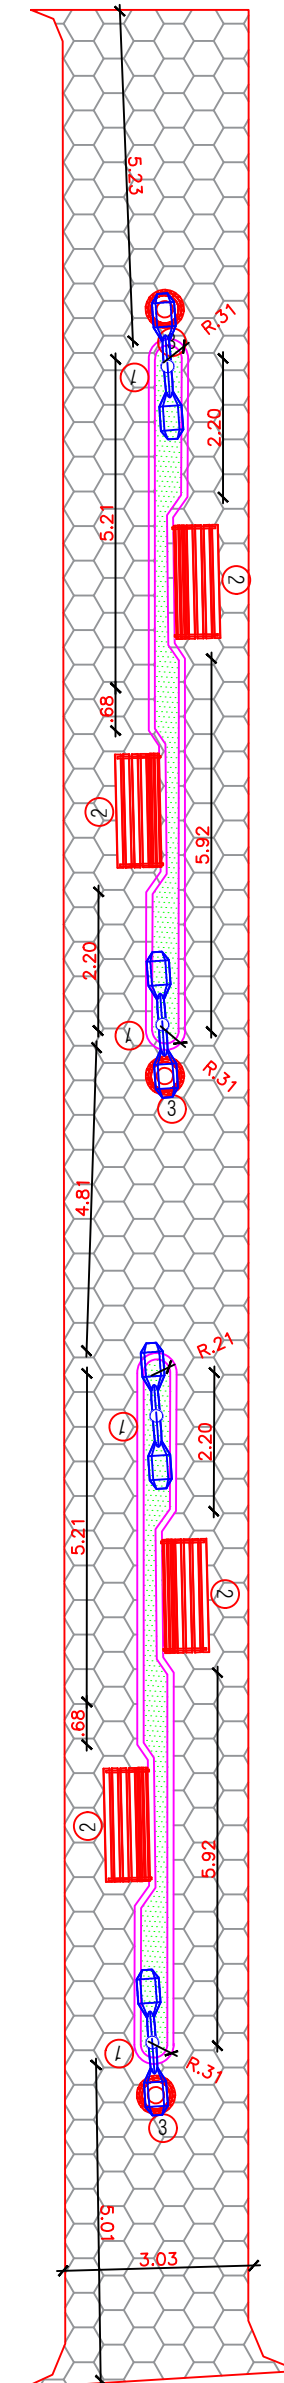


LEGENDA:

- (A) PISO INTERTRAVADO
COR GRAFITE - 10 cm X 20 cm X 6 cm
- (C) BRITA

REVISÃO	DATA	DESCRIÇÃO	APROVAÇÃO
R - 00	26/03/2024	ELABORAÇÃO	OK

QUADRO DE ÁREAS	ÁREA (m ²)	PERÍMETRO (m)
	202,00	164,00

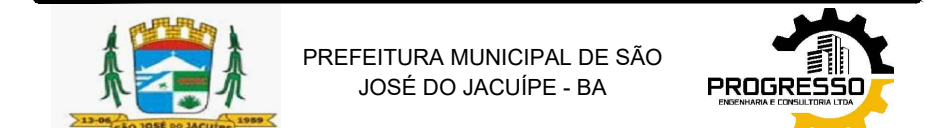

GESTÃO:	ALBERLAN PERIS MOREIRA DA CUNHA	FASE DO PROJETO:	ESTUDO
LOCAL:	CALÇADINHO, S/N, SEDE DO MUNICÍPIO SÃO JOSÉ DO JACUIPE - BA	FOLHA N.º:	5/8
TÍTULO:	PLANTA PAVIMENTAÇÃO	FORMATO:	A2
		REVISÃO:	00

PROJETO:	CONSTRUÇÃO DE CALÇADINHOS	RESP. TÉCNICO:	ISMAEL DE OLIVEIRA CARNEIRO - CREA: BA30001.00841
----------	---------------------------	----------------	---------------------------------------------------