
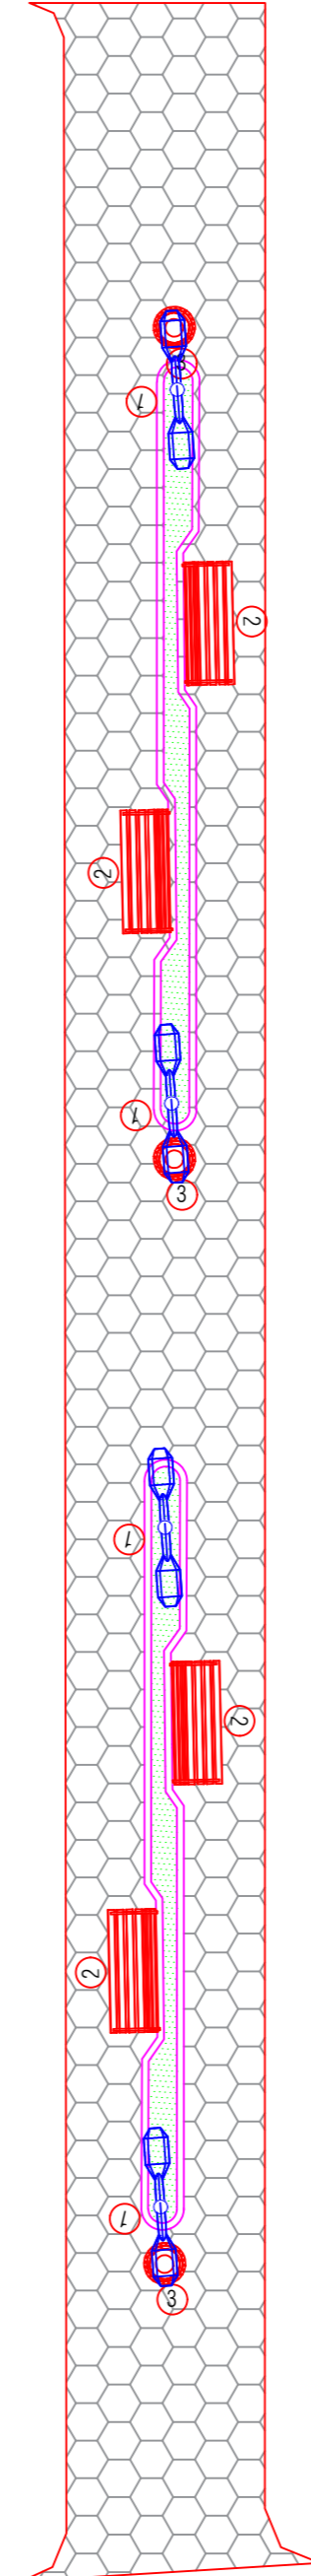
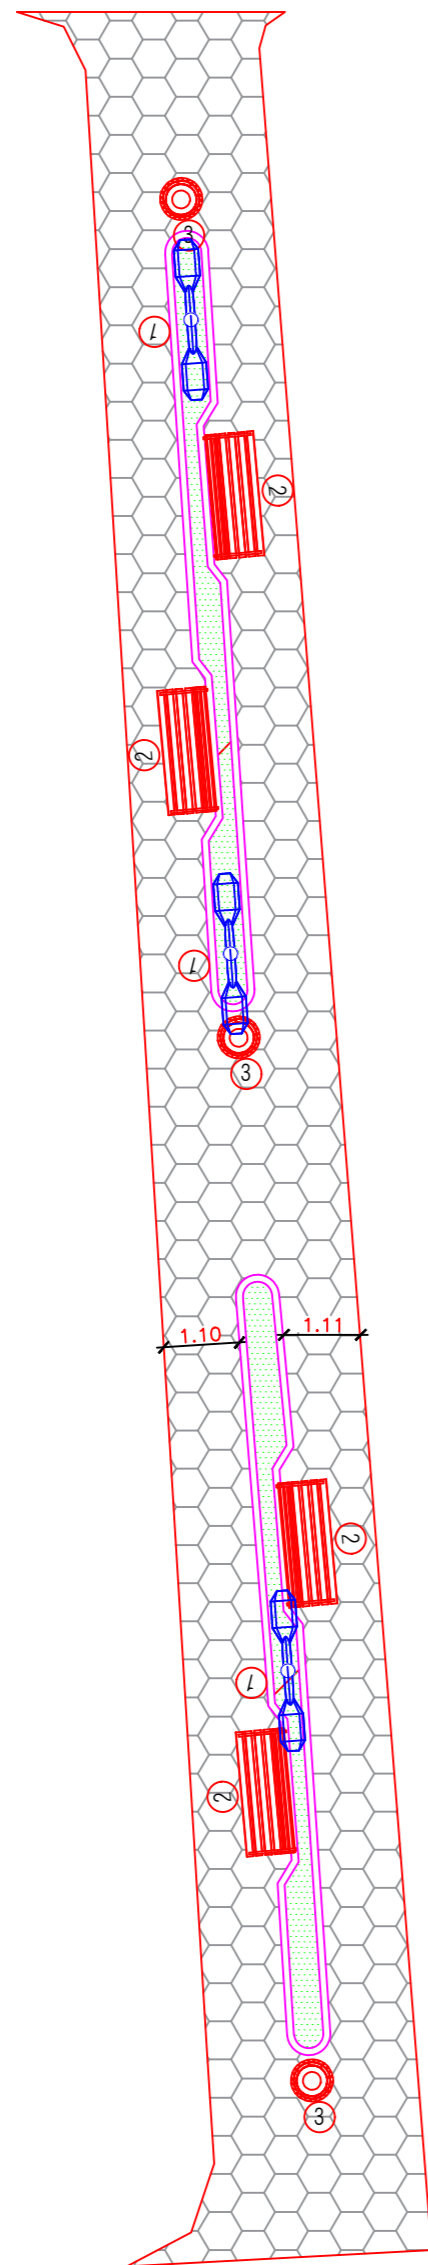


RUA CERQUEIRA

RUA FILADÉLFIO VILAS BOAS

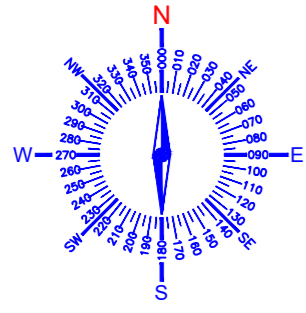

LEGENDA:

- MEIO-FIO
- LIMITADOR
- MUDANÇA DE TIPO DE PAVIMENTAÇÃO

OBS.: QUANTITATIVO DOS PISOS ESTÁ DESCRITO NA PAGINAÇÃO DE PISO

REVISÃO	DATA	DESCRIÇÃO	APROVAÇÃO
R - 00	26/03/2024	ELABORAÇÃO	OK

QUADRO DE ÁREAS		
<table border="1" style="width: 100%;"> <tr> <td style="width: 50%;">ÁREA (m²) 202,00</td> <td style="width: 50%;">PERÍMETRO (m) 164,00</td> </tr> </table>	ÁREA (m ²) 202,00	PERÍMETRO (m) 164,00
ÁREA (m ²) 202,00	PERÍMETRO (m) 164,00	



PREFEITURA MUNICIPAL DE SÃO JOSÉ DO JACUIPE - BA



GESTÃO: ALBERLAN PERIS MOREIRA DA CUNHA		FASE DO PROJETO: ESTUDO	
LOCAL: CALÇADINHO, S/N, SEDE DO MUNICIPIO SÃO JOSÉ DO JACUIPE - BA		FOLHA Nº: 3/8	
TÍTULO: PLANTA LAYOUT		FORMATO: A2	REVISÃO: 00

PROJETO: CONSTRUÇÃO DE CALÇADINHOS	RESP. TÉCNICO: ISMAEL DE OLIVEIRA CARNEIRO - CREA: BA30001.00841
ARQUIVO ELETRÔNICO: PROJETO ARQ_V3.dwg	ESCALA: 1/200