

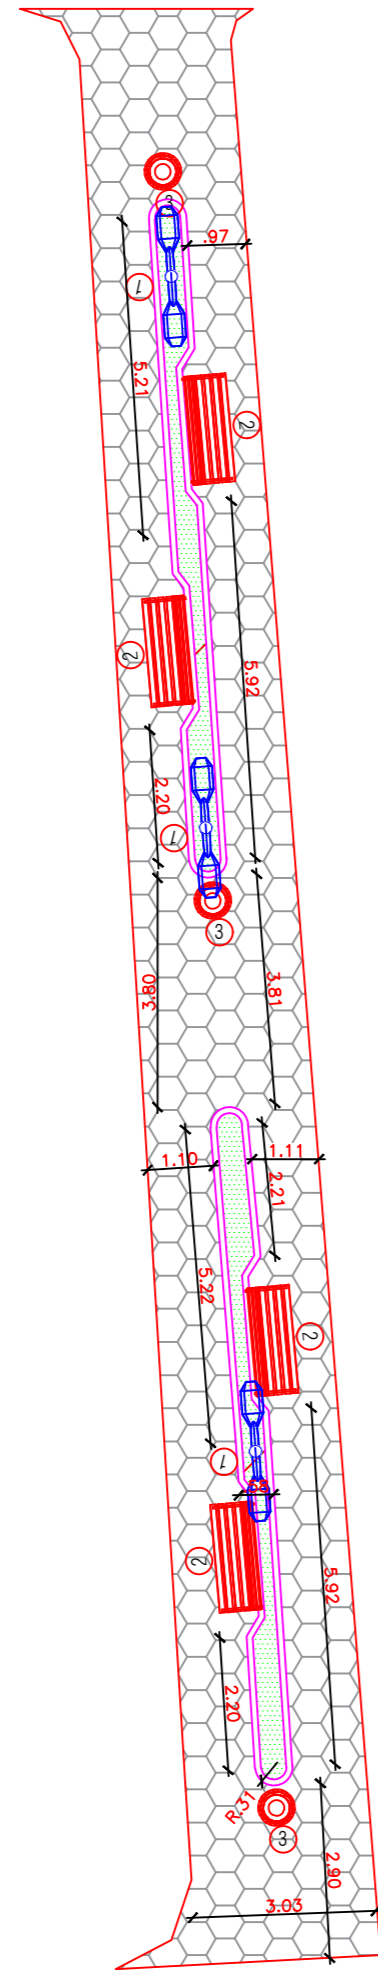


RUA CERQUEIRA

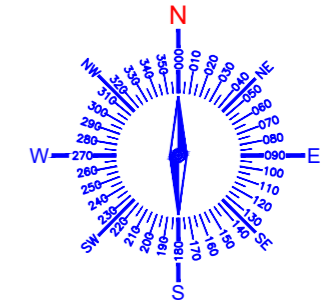


RUA FILADÉLFIO VILAS BOAS

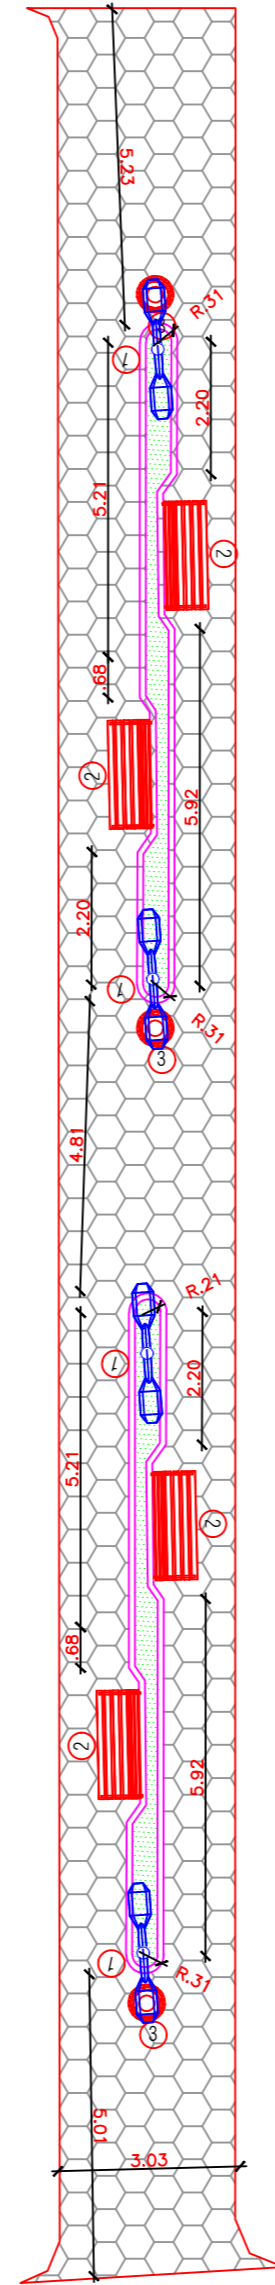

REVISÃO	DATA	DESCRIÇÃO	APROVAÇÃO
R - 00	26/03/2024	ELABORAÇÃO	OK

QUADRO DE ÁREAS	ÁREA (m²)	PERÍMETRO (m)
	202,00	164,00

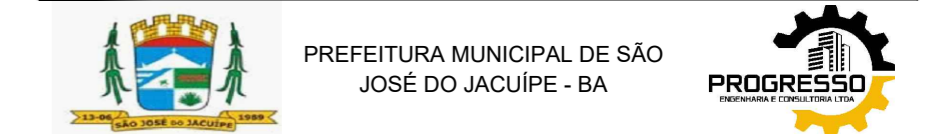

GESTÃO:	ALBERLAN PERIS MOREIRA DA CUNHA	FASE DO PROJETO:	ESTUDO
LOCAL:	CALÇADINHO, S/N, SEDE DO MUNICÍPIO SÃO JOSÉ DO JACUIPE - BA	FOLHA N.º:	4 / 8
TÍTULO:	PLANTA GEOMÉTRICA	FORMATO:	A2
PROJETO:	CONSTRUÇÃO DE CALÇADINHOS	REVISÃO:	00

RESP. TÉCNICO: ISMAEL DE OLIVEIRA CARNEIRO - CREA: BA30001.00841
 PROJETO ARQ_V3.dwg | DATA INICIAL: 26/03/2024 | ESCALA: 1/200