


COORDENADAS	
INÍCIO (DISTRITO DE ITATIAIA)	LAT. = 11°25'27"S LOG. = 39°52'55"W
POVOADO DA VARZEA DANTAS	LAT. = 11°23'56"S LOG. = 39°50'53"W
FIM (POVOADO DO LAMEIRO)	LAT. = 11°22'38"S LOG. = 39°51'57"W



OBSERVAÇÕES	
ESPESSURA PARA CASCALHAMENTO = 15CM LARGURA PARA CASCALHAMENTO = 6,00 M	
LEGENDAS	
	Casas
	Cerca de arame
	Curvas de nível
	Adutora
	Rodovia Asfalto
	Pavimentação Existente
	Postes
	Bueiros Existente

QUADRO RESUMO		
DESCRIÇÃO	ÁREA	%
Extensão Total	9.455,68m	9,45 Km
Largura Total	6,00m	
Estaca Inicial	0+0	
Estaca Final	472+15,68	

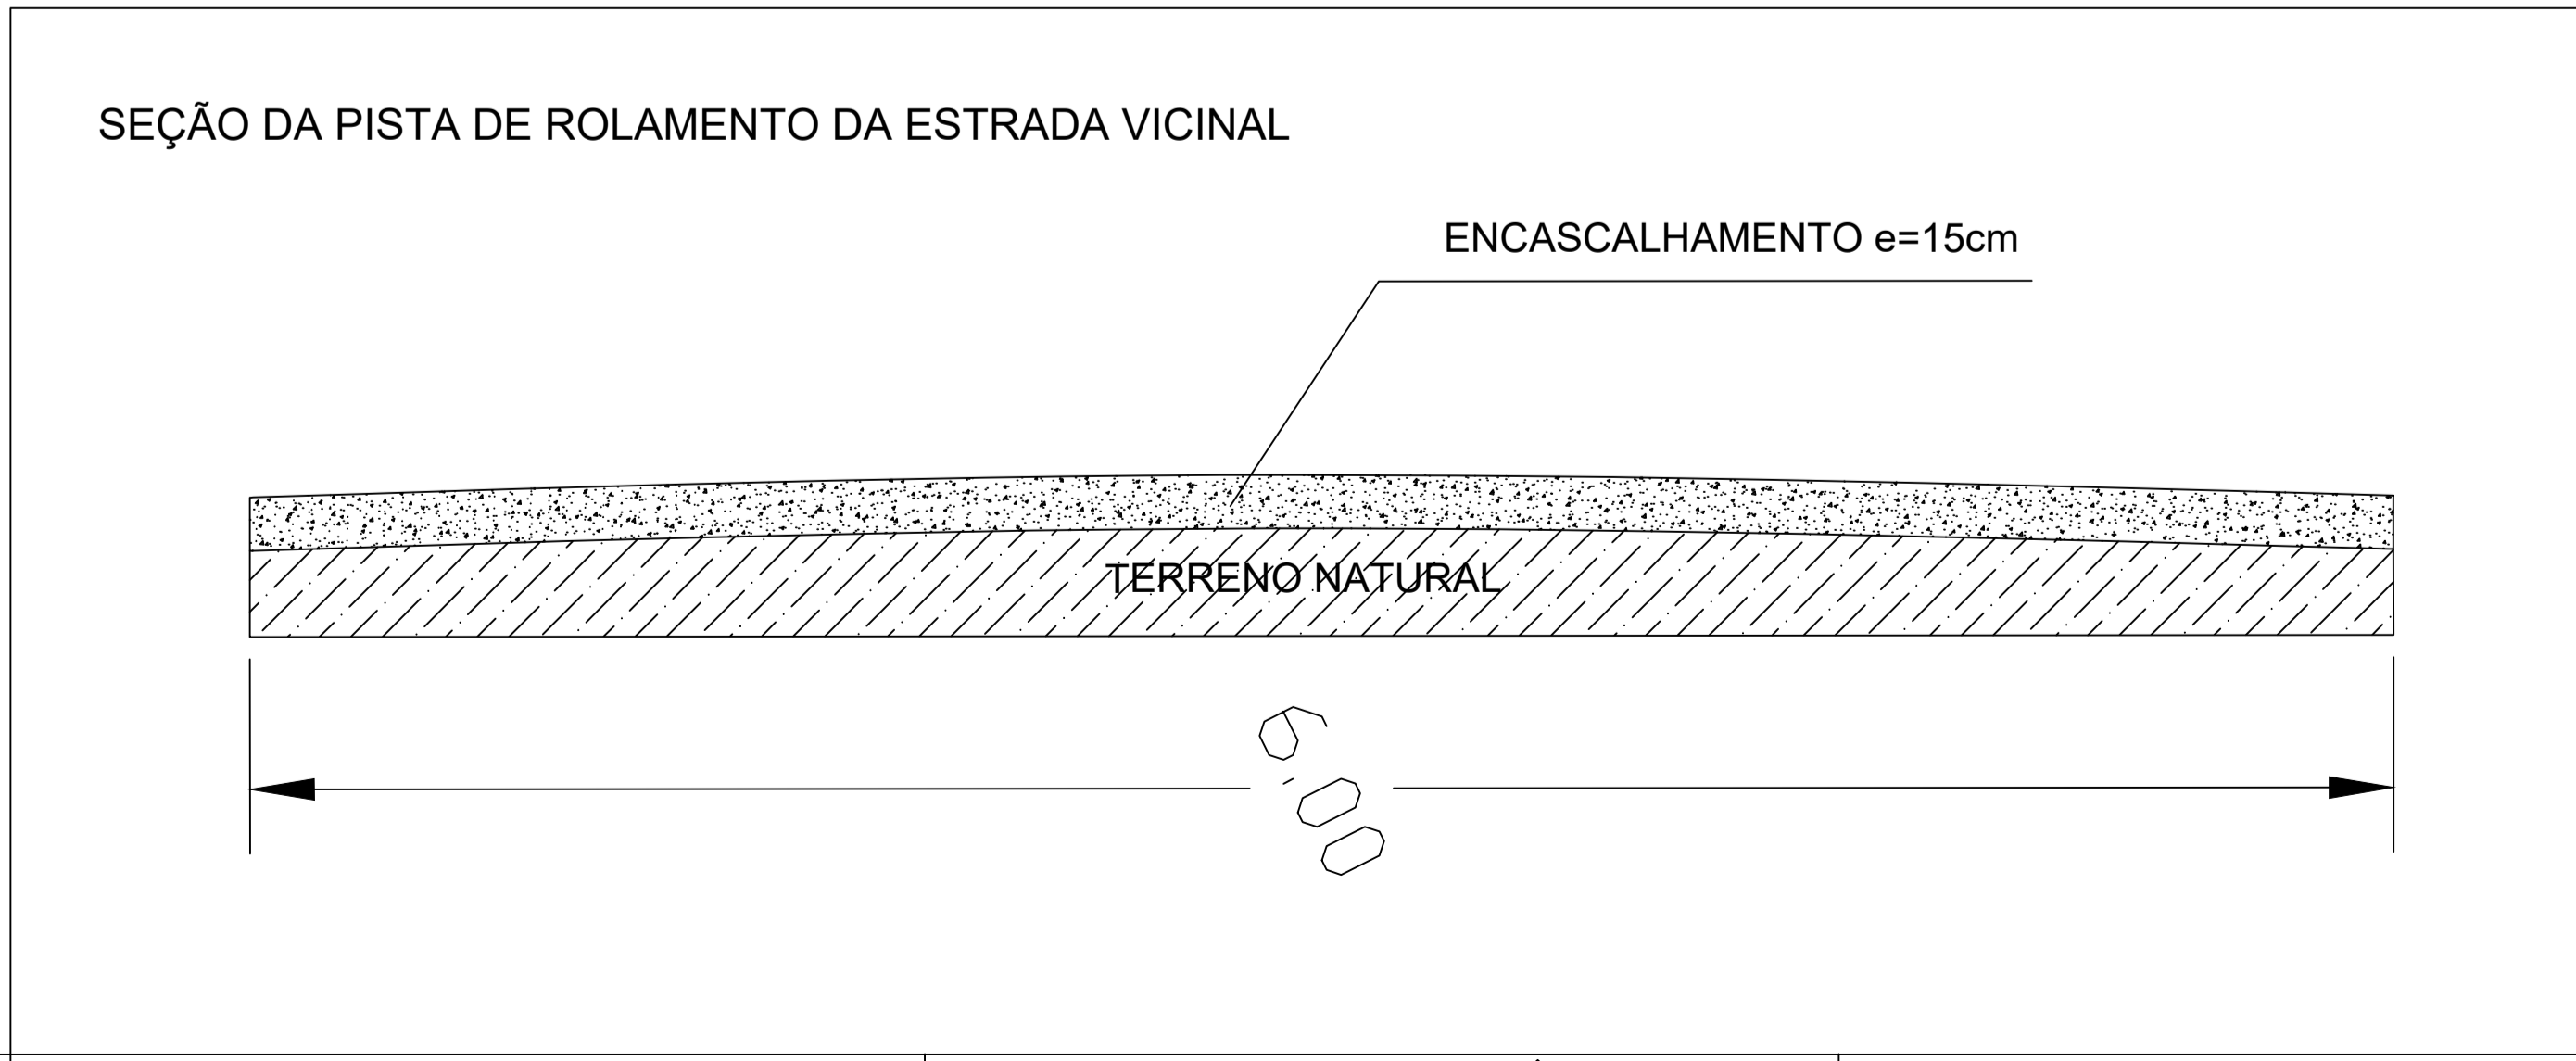

REV.	DESCRIÇÃO	DATA	DESENHO	VERIF.	APROV.
1	REVISÃO	03.11.2023		ISMAEL	ISMAEL
0	EMISSÃO INICIAL	11.10.2023		ISMAEL	ISMAEL

PROJETO APROVADO
Prefeitura Municipal de São José do Jacuípe
Secretaria de Obras e Urbanismo

RESPONSÁVEL TÉCNICO:
ISMAEL DE OLIVEIRA CARNEIRO
CREA BA - 30001.00841
Eng. Civil

PROGRESSO
ENGENHARIA E CONSULTORIA LTDA
DADOS: RUA DO CAMPO, S/N, CEP 44.690-000 ITATIAIA DO ALTO BONITO, SÃO JOSÉ DO JACUIPE - BA
E-MAIL: progressoengenharia25@gmail.com
TEL: (71) 9565-2374

TÍTULO:
Planta de Localização e Seção transversal

PREFEITURA MUNICIPAL DE SÃO JOSÉ DO JACUIPE

LOCAL: POVOADOS DO MUNICÍPIO
GESTÃO: ALBERLAN PERIS MOREIRA DA CUNHA

CIDADE: SÃO JOSÉ DO JACUIPE - BA.
Extensão Total: 9.455,68m
9,45Km

ESCALA: 1:10000
VERIF: ISMAEL CARNEIRO
CREA BA 30001.00841
APROV: ISMAEL CARNEIRO
CREA BA 30001.00841
DATA: OUTUBRO.2023
FOLHA: 1 / 12

PROFUNDIDADE (m)	VALOR
0,00	1,00
0,05	1,00
1,00	1,00