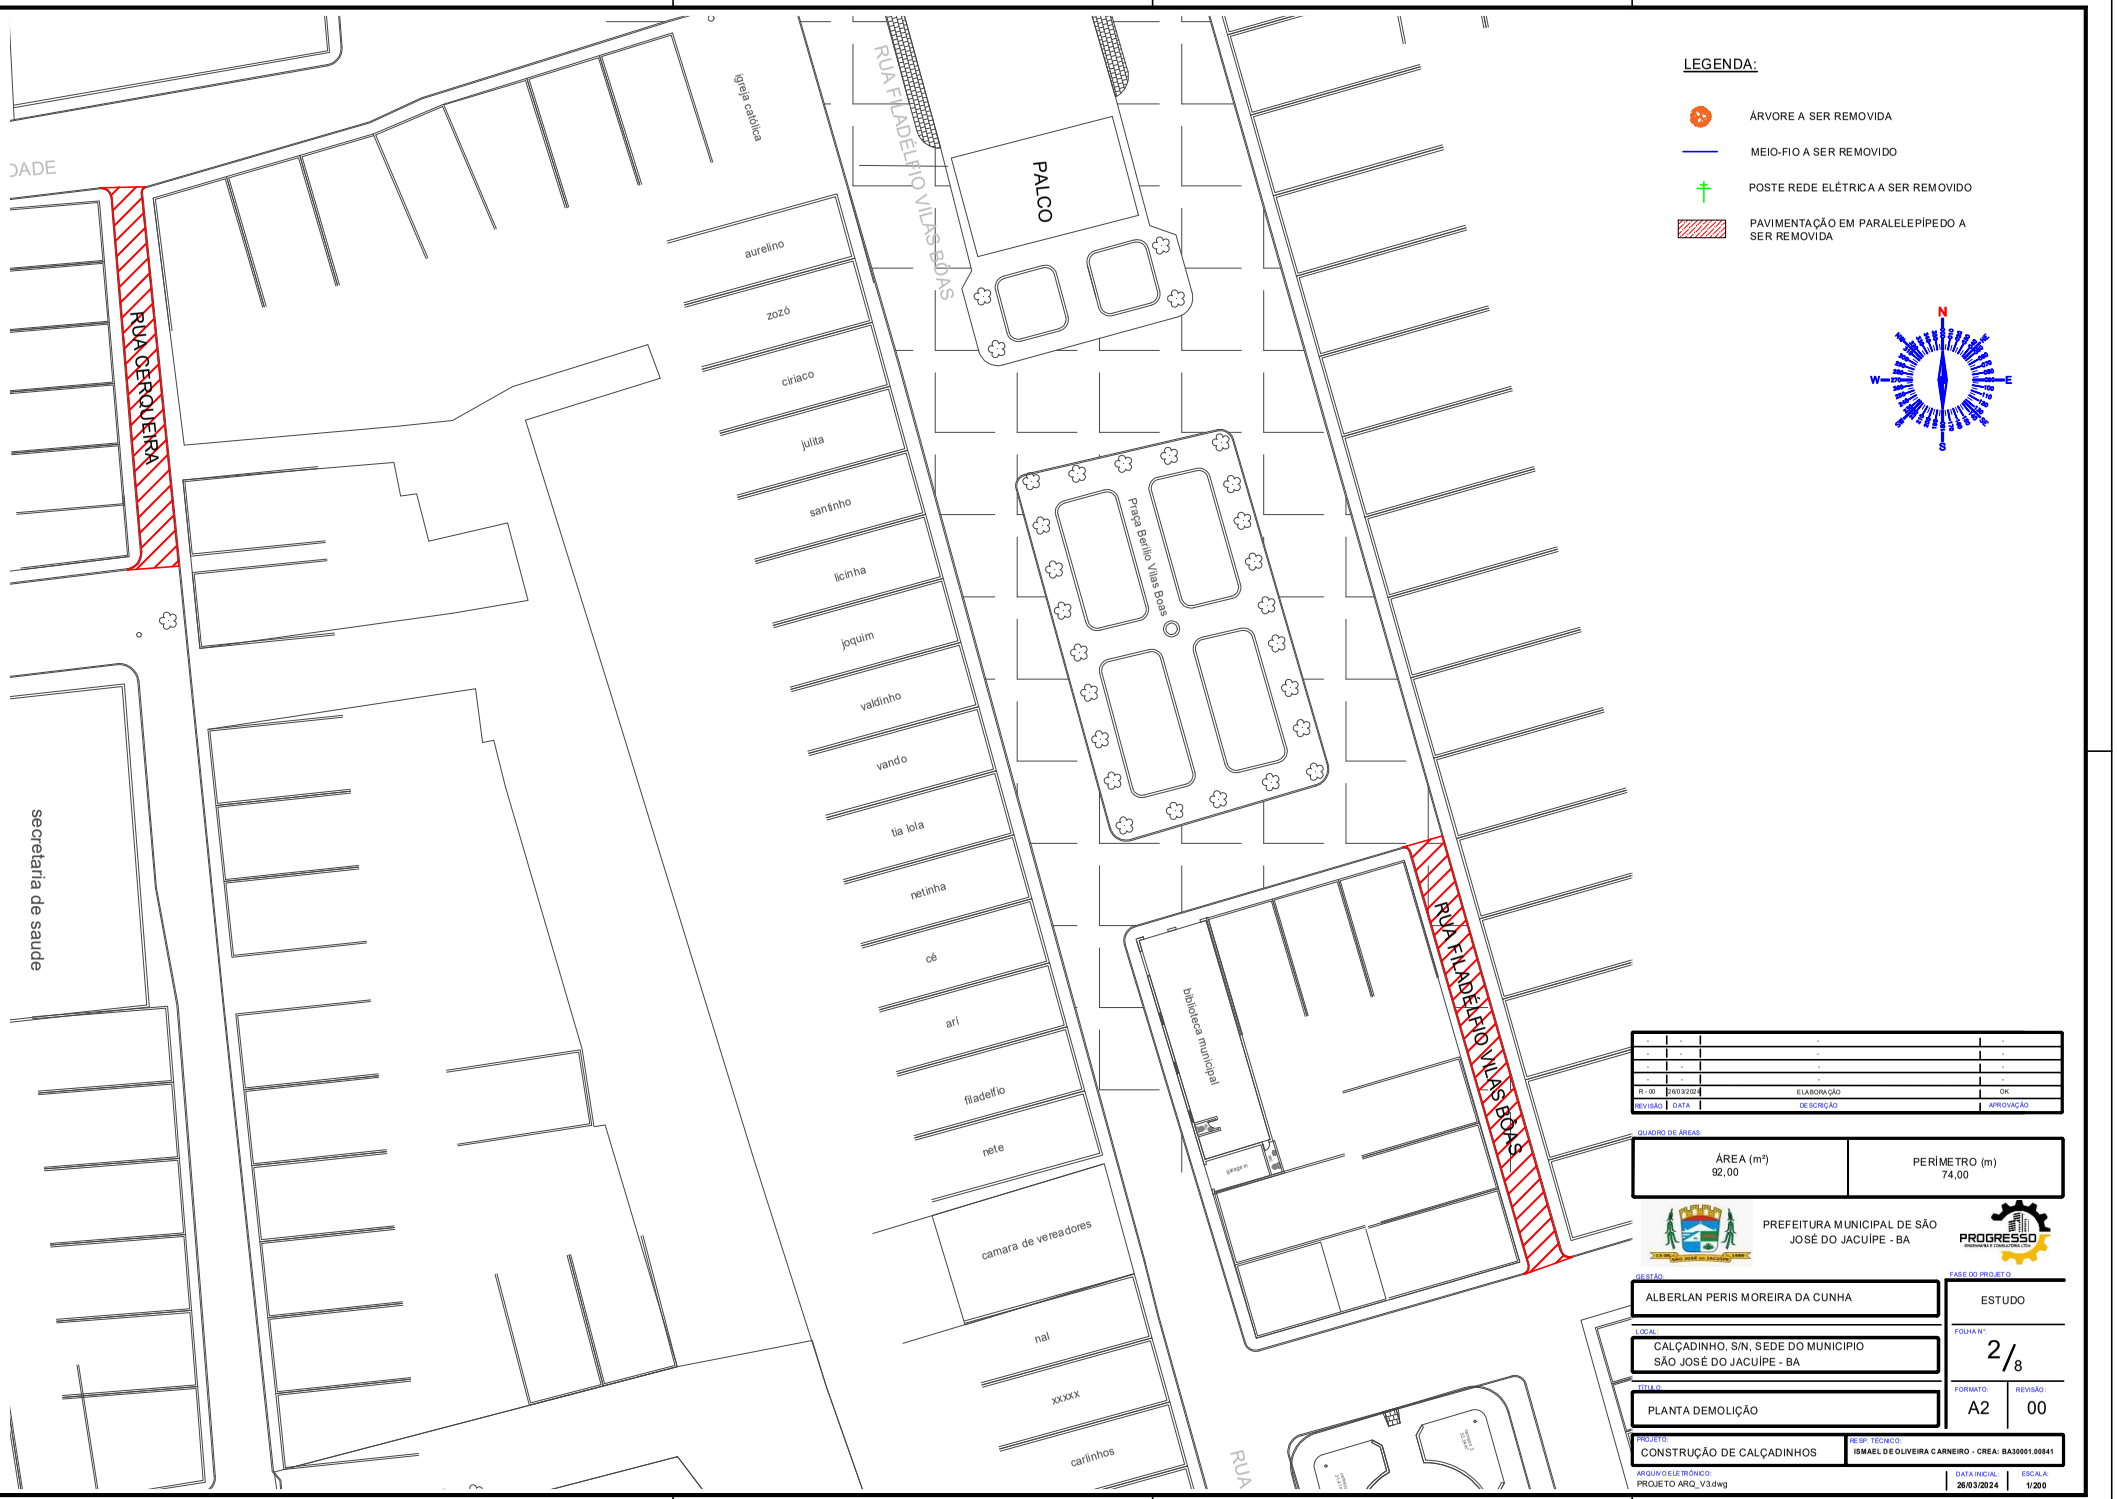
LEGENDA:
ÁRVORE A SER REMOVIDA
MEIO-FIO A SER REMOVIDO
POSTE REDE ELÉTRICA A SER REMOVIDO
PAVIMENTAÇÃO EM PARALELEPÍPEDO A SER REMOVIDA
N
W
E
S
RUA CERQUEIRA
RUA FILADELFIO VILAS BOAS
igreja católica
PALCO
Praça Benito Vilas Boas
biblioteca municipal
secretaria de saude
camara de vereadores
aurelino
zozó
ciriaco
julita
santinho
licinha
joquim
valdinho
vando
tia lola
netinha
cé
arí
filadelfio
nete
nal
xxxxx
carlinhos
R - 00
26/03/2024
ELABORAÇÃO
OK
REVISÃO
DATA
DESCRIÇÃO
APROVAÇÃO
QUADRO DE ÁREAS
ÁREA (m²)
92,00
PERÍMETRO (m)
74,00
PREFEITURA MUNICIPAL DE SÃO JOSÉ DO JACUÍPE - BA
PROGRESSO
GESTÃO:
ALBERLAN PERIS MOREIRA DA CUNHA
FASE DO PROJETO:
ESTUDO
LOCAL:
CALÇADINHO, S/N, SEDE DO MUNICIPIO
SÃO JOSÉ DO JACUÍPE - BA
FOLHA Nº:
2/8
TÍTULO:
PLANTA DEMOLIÇÃO
FORMATO:
A2
REVISÃO:
00
PROJETO:
CONSTRUÇÃO DE CALÇADINHOS
RESP. TÉCNICO:
ISMAEL DE OLIVEIRA CARNEIRO - CREA: BA30001.00841
ARQUIVO ELETRÔNICO:
PROJETO ARQ_V3.dwg
DATA INICIAL:
26/03/2024
ESCALA:
1/200