



SEÇÃO TRANSVERSAL = RUA 1A
S/ESCALA

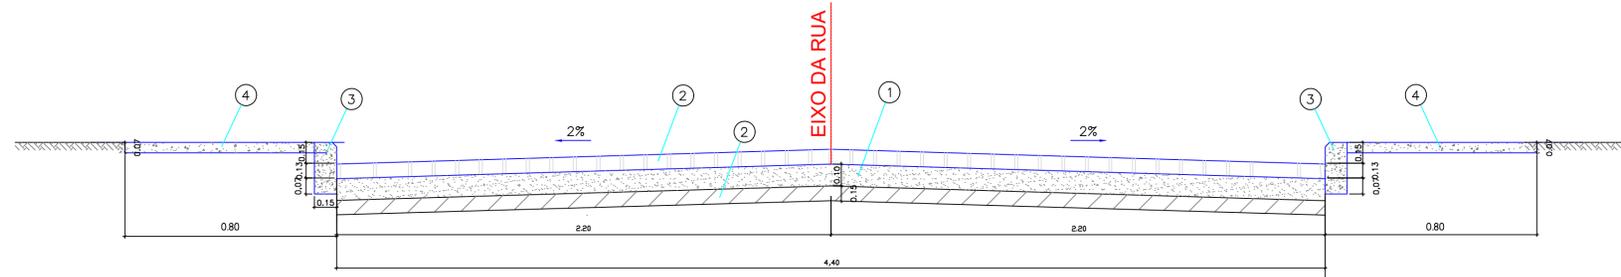


LEGENDA:

- ① COLCHÃO DE AREIA
- ② PAVIMENTAÇÃO DE PARALELEPÍPEDO
- ③ MEIO-FIO DE CONCRETO SIMPLES
- ④ PASSEIO DE CONCRETO SIMPLES
- ⑤ BASE EM SOLO ESTABILIZADO

DETALHE - MEIO-FIO
S/ESCALA

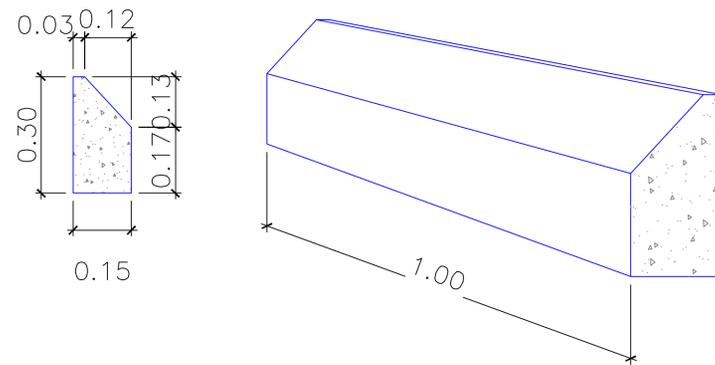

DETALHE DE ASSENTAMENTO
S/ESCALA

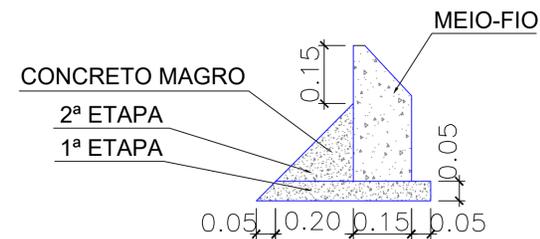

PESO UNITÁRIO: 70 kg
RESISTÊNCIA DO CONCRETO: $F_{ck} = 275 \text{ kg/cm}^2$

Gessivaldo Carneiro
Eng. Civil
CREA-BA 3000 88946

REVISÃO	DATA	DESCRIÇÃO	APROVAÇÃO
R-00	24/02/2022	ELABORAÇÃO	OK

IDENTIFICAÇÃO RUA	LOGRADOURO	EXTENSÃO DA VIA (m)	LARGURA MÉDIA DA RUA (m)	LARGURA MÉDIA DO PASSEIO (m)	ÁREA PAVIMENTADA (m²)	ÁREA DE PASSEIO (m²)
1A	RUA OTAVIANO FERREIRA	146,78	4,40	0,80	645,83	234,85



PREFEITURA MUNICIPAL DE
SÃO JOSÉ DO JACUIPE - BA



GESTÃO:	FASE DO PROJETO:
ALBERLAN PERIS MOREIRA DA CUNHA	ESTUDO
LOCAL:	FOLHA Nº:
POVOADO DE VACA BRAVA, PRÓXIMO A SEDE DO MUNICÍPIO DE SÃO JOSÉ DO JACUIPE	3/6
TÍTULO:	FORMATO:
DETALHE SEÇÃO TRANSVERSAL	A1
REVISÃO:	00
PROJETO:	RESP. TÉCNICO:
PROJETO GEOMÉTRICO DE PAVIMENTAÇÃO	GESSIVALDO OLIVEIRA CARNEIRO - CREA: BA3000.88946
ARQUIVO ELETRÔNICO:	DATA INICIAL:
PROJETO_01_PAVIMENTAÇÃO_VB.dwg	24/02/2022
	ESCALA:
	S/ESCALA