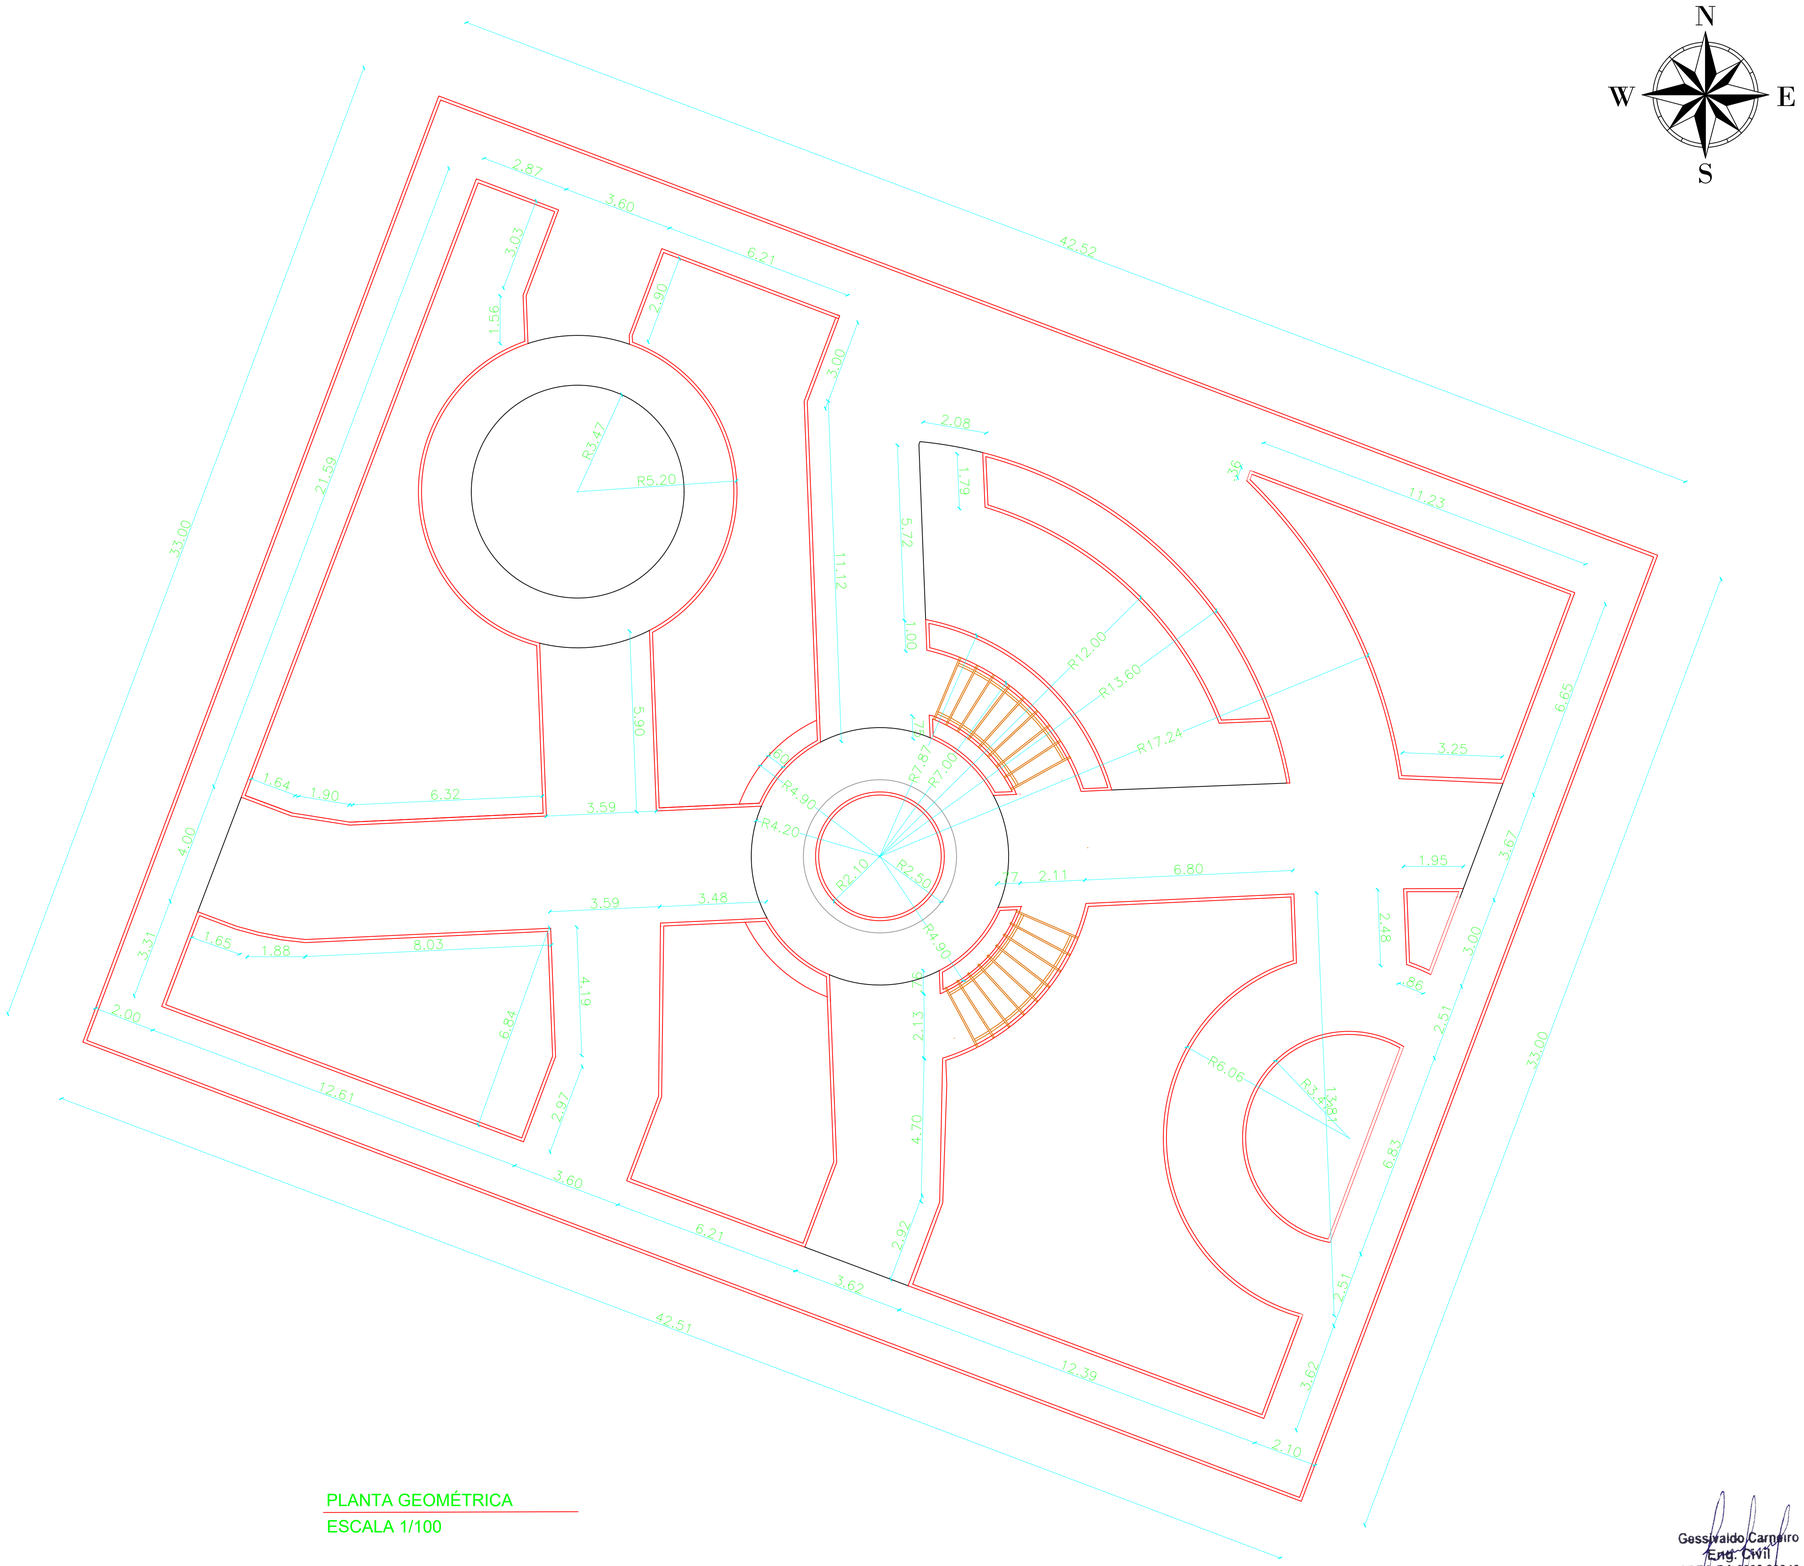


PLANTA GEOMÉTRICA

ESCALA 1/100

Gessivaldo Carneiro
Eng. Civil
CREA-BA 3000 88946

LEGENDA:

MEIO-FIO

MUDANÇA DE COR DO PISO

| REVISÃO | DATA | DESCRIÇÃO | APROVADO |
|---|---|---|---|
| - | - | - | - |
| - | - | - | - |
| - | - | - | - |
| - | - | - | - |
| R-00 | 12/11/2021 | ELABORAÇÃO | OK |

QUADRO DE AREAS

| ÁREA (m²) | PERÍMETRO(m) |
|---|---|
| 1377,35 m² | 149,42 m |

PREFEITURA MUNICIPAL DE SÃO JOSÉ DO JACUÍPE - BA

ENGENHARIA

GESTÃO:
ALBERLAN PERIS MOREIRA DA CUNHA

FASE DO PROJETO
ESTUDO

LOCAL
PRAÇA DA PORTELINHA, S/N, DISTRITO ITATIAIA
SÃO JOSÉ DO JACUÍPE - BA

FOLHA N°
4/9

TITULO
PLANTA GEOMÉTRICA

FORMATO
A1

REVISÃO
00

PROJETO
PRAÇA DA PORTELINHA

RESP. TÉCNICO
GESSIVALDO OLIVEIRA CARNEIRO - CREA: BA3000.88946

ARQUIVO ELETRÔNICO
PRAÇA DA PORTELINHA_V3.dwg

DATA INICIAL
12/11/2021

ESCALA
1/100