

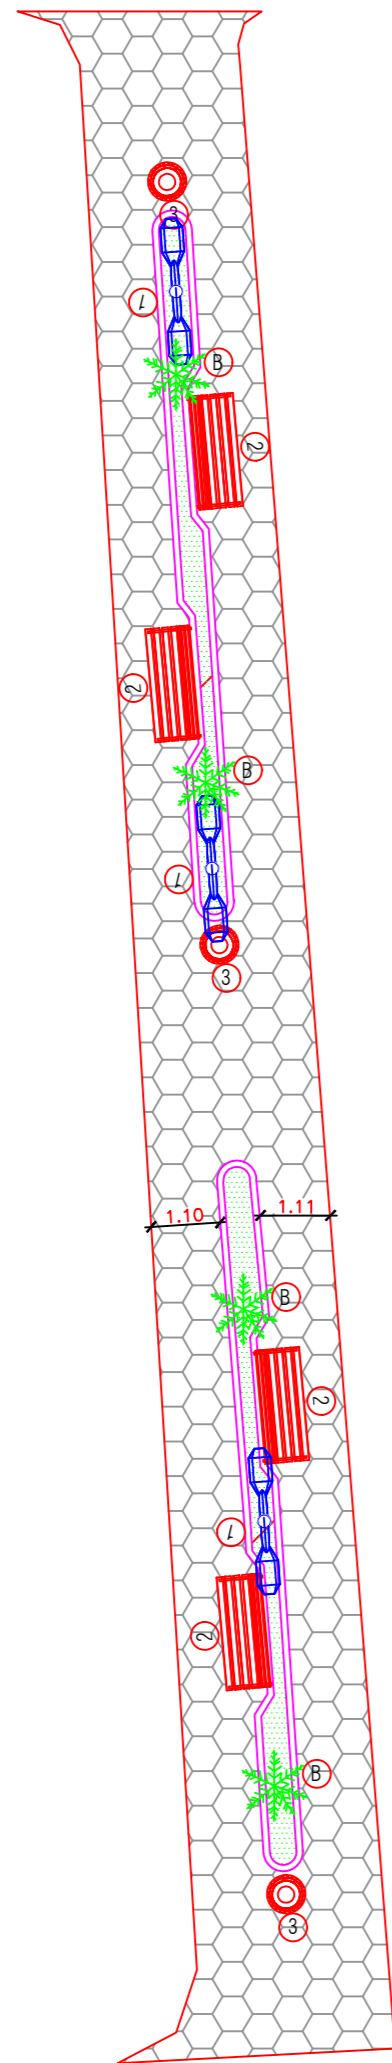


# RUA CERQUEIRA

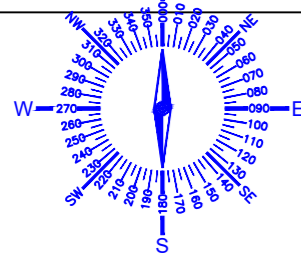

# RUA FILADÉLFIO VILAS BOAS

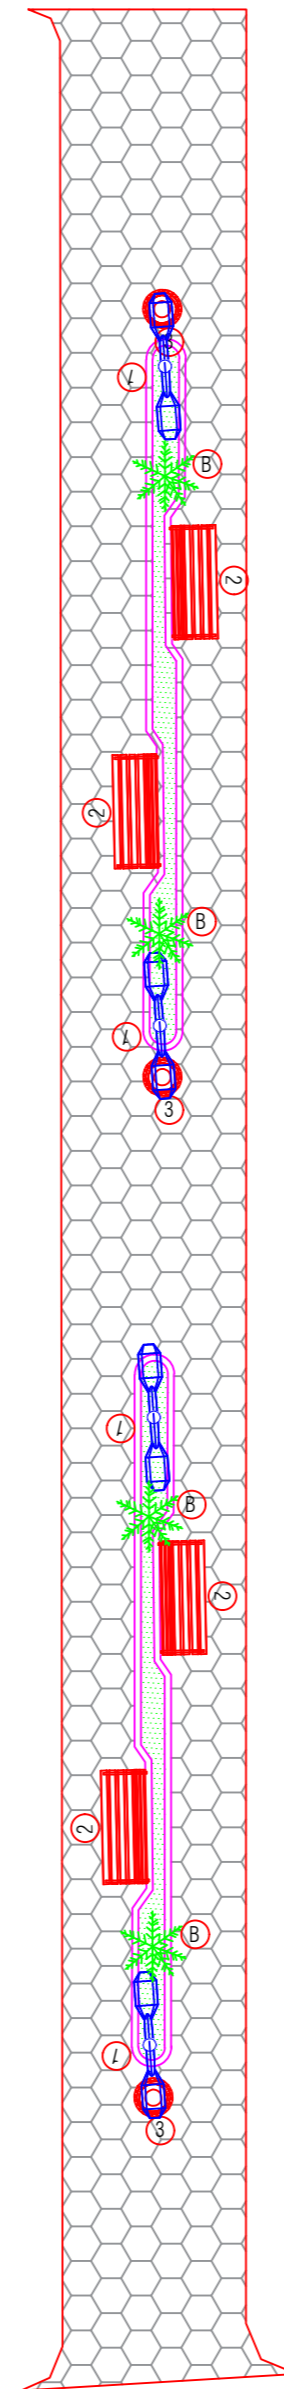

1 POSTE RETO H ÚTIL = 2,5 METROS,  
D = 75MM C/ 02 LUMINÁRIAS, 02 PÉTALAS  
C/ PINTURA ELETROSTÁTICA



2 BANCO COLONIAL DE FERRO FUNDIDO E  
MADEIRA TRATADA L = 1,50 m




3 LIXEIRA EM EUCALIPTO TRATADO



-	-	-	-
-	-	-	-
R - 00	26/03/2024	ELABORAÇÃO	OK
REVISÃO	DATA	DESCRIÇÃO	APROVAÇÃO

QUADRO DE ÁREAS	
ÁREA (m <sup>2</sup> ) 202,00	PERÍMETRO (m) 164,00

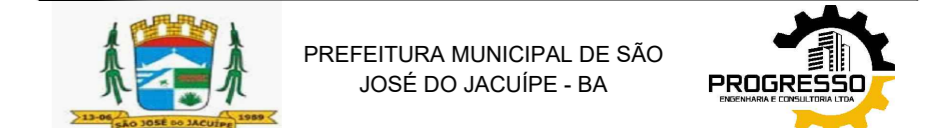

GESTÃO: ALBERLAN PERIS MOREIRA DA CUNHA	FASE DO PROJETO: ESTUDO
LOCAL: CALÇADINHO, S/N, SEDE DO MUNICIPIO SÃO JOSÉ DO JACUIPE - BA	FOLHA N°: 6/8
TÍTULO: PLANTA MOBILIÁRIO	FORMATO: A2
	REVISÃO: 00

PROJETO: CONSTRUÇÃO DE CALÇADINHOS	RESP. TÉCNICO: ISMAEL DE OLIVEIRA CARNEIRO - CREA: BA30001.00841
ARQUIVO ELETRÔNICO: PROJETO ARQ_V3.dwg	ESCALA: 1/200