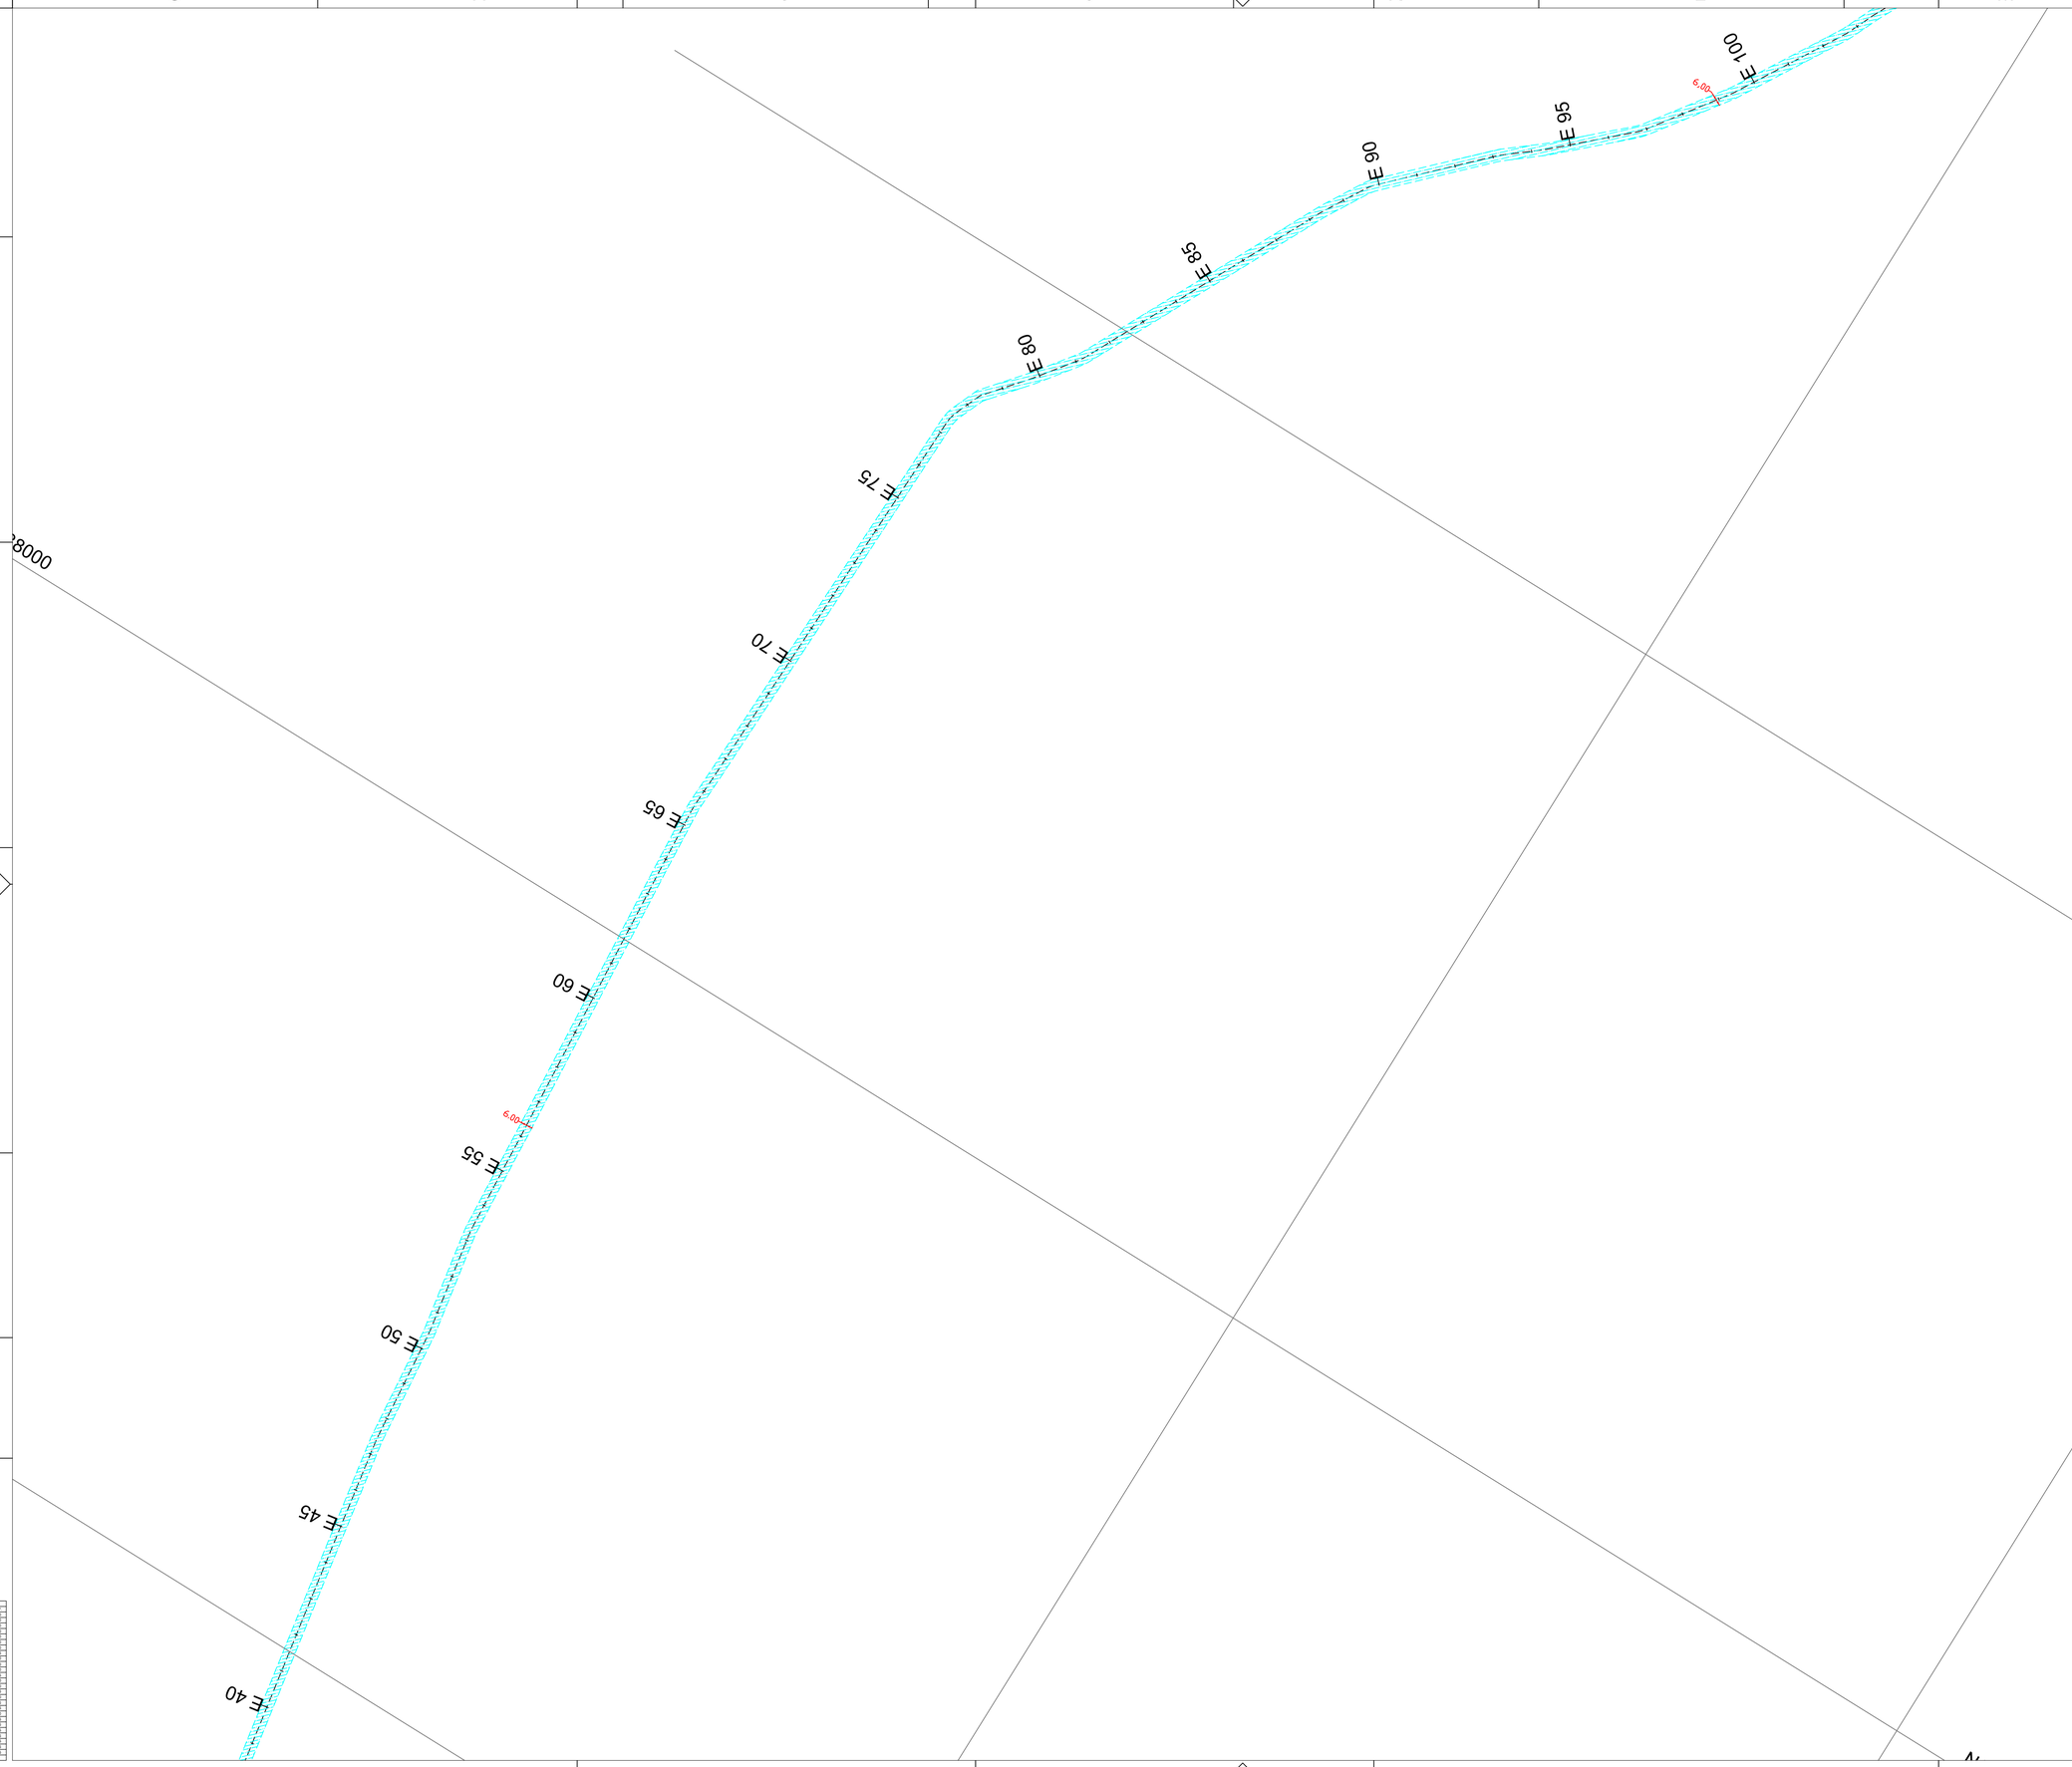

OBSERVAÇÕES

ESPESSURA PARA CASCALHAMENTO = 15CM
LARGURA PARA CASCALHAMENTO = 6,00 M

LEGENDAS

- Casas
- Cerca de arame
- Curvas de nível (450)
- Adutora
- A Pavimentar
- Pavimentação Existente
- Postes
- Bueiros Existente

QUADRO RESUMO

DESCRIÇÃO	ÁREA	%
ExtensãoTotal	9.455,68m	9,45 Km
LarguraTotal	6,00m	
Estaca Inicial	0+0	
Estaca Final	472+15,68	

PROJETO APROVADO
Prefeitura Municipal de
Sao Jose do Jacuipe
Secretaria de Obras e Urbanismo

Ismael De Carneiro
Engenheiro Civil
CREA-BA: 30001.00841

REV.	DESCRIÇÃO	DATA	DESENHO	VERIF.	APROV.
1	REVISÃO	03.11.2023		ISMAEL	ISMAEL
0	EMISSÃO INICIAL	11.10.2023		ISMAEL	ISMAEL

RESPONSÁVEL TÉCNICO:
ISMAEL DE OLIVEIRA CARNEIRO
CREA BA
Eng. Civil - 30001.00841

PROGRESSO ENGENHARIA E CONSULTORIA LTDA
DADOS
RUA DO CAMPO, S/N, CEP 44.690-000 ITATIAIA DO ALTO BONITO, SÃO JOSÉ DO JACUIPE - BA
E-MAIL: progressoengenharia25@gmail.com
TEL: (71) 99953-2574

TÍTULO:
Planta Geométrica

PREFEITURA MUNICIPAL
DE SÃO JOSÉ DO JACUÍPE

LOCAL:	GESTÃO:
POVOADOS DO MUNICÍPIO	ALBERLAN PERIS MOREIRA DA CUNHA

CIDADE:	Estensão Total
SÃO JOSÉ DO JACUÍPE - BA.	9.455,68m 9,45Km

ESCALA:	VERIF.	APROV.
1:10000	ISMAEL CARNEIRO CREA BA 30001.00841	ISMAEL CARNEIRO CREA BA 30001.00841

DATA	FOLHA
OUTUBRO.2023	2 / 9

FORMATO A1 - 841 x 594