


RUA 1A
Exagero Vert. 10
Escala Vert 1:100

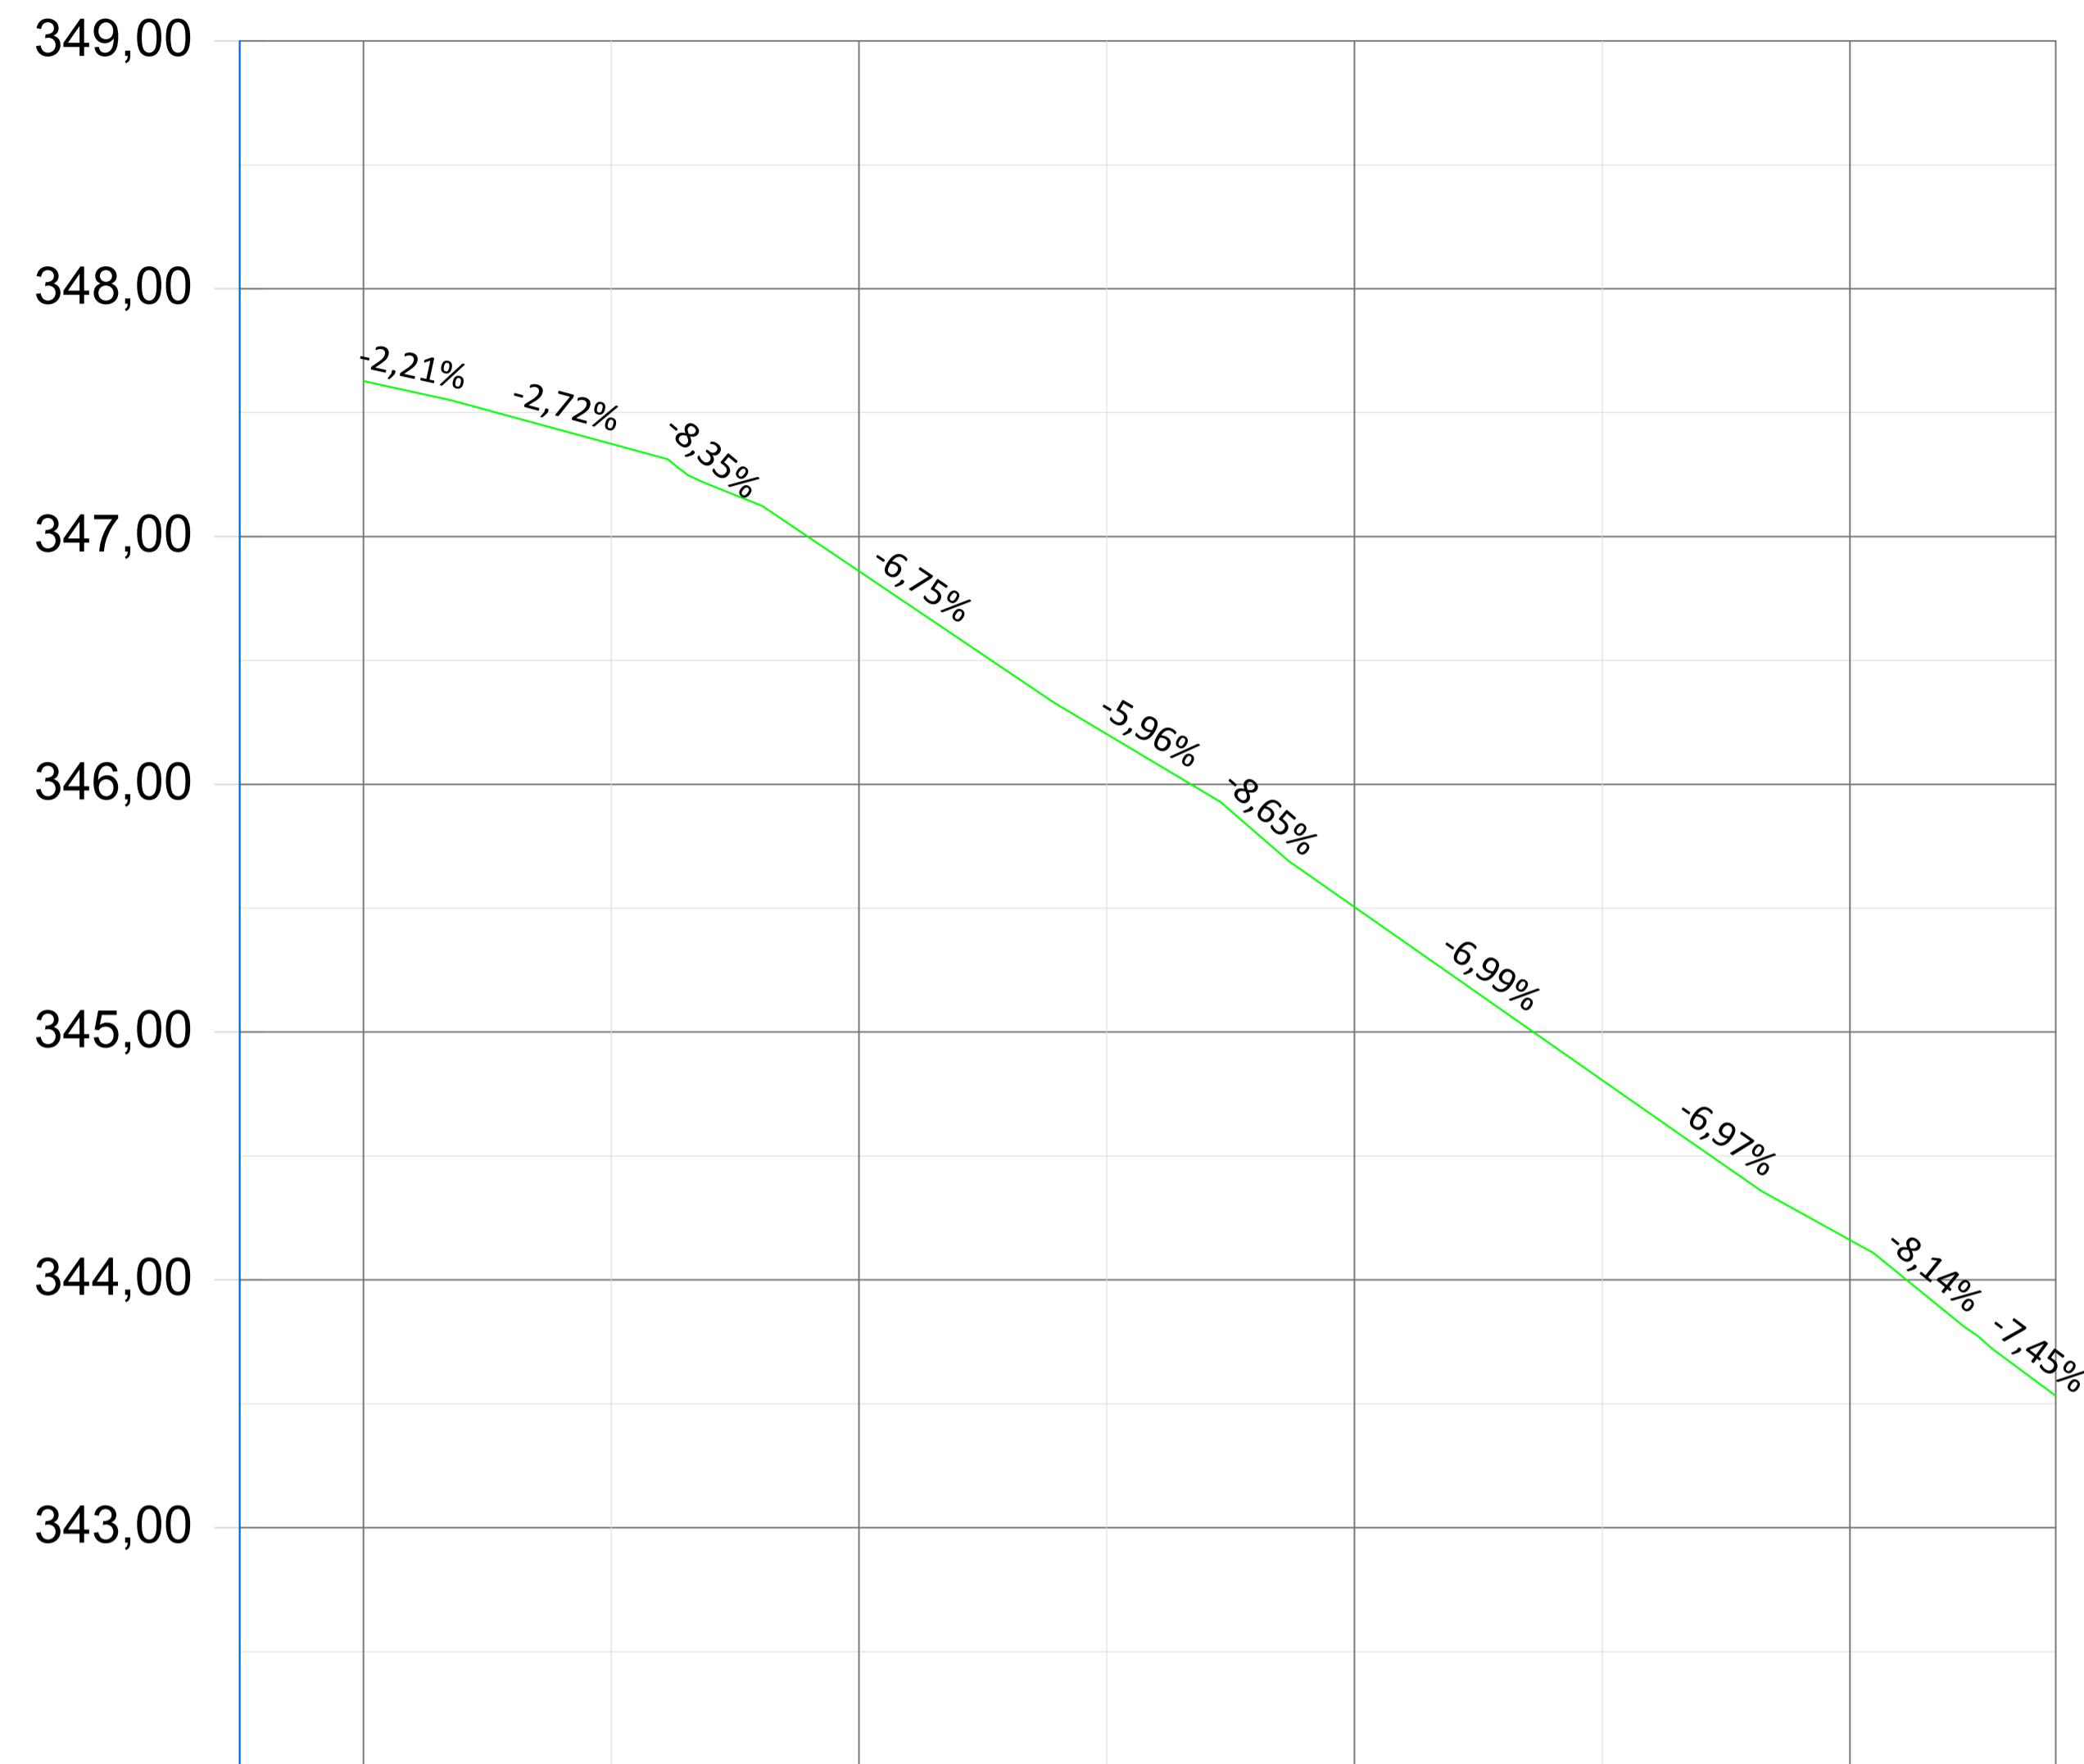

ESTACAS	E0	E1	E2	E3	E3
TERRENO	347,63	346,86	345,51	344,16	343,53
GREIDE	347,63	346,86	345,51	344,16	343,53
CORTE	0,00	0,00	0,00	0,00	0,00
ATERRO	0,00	0,00	0,00	0,00	0,00

Gessivaldo Carneiro
Eng. Civil
CREA-BA 3000 84946

REVISÃO	DATA	DESCRIÇÃO	APROVAÇÃO
R - 00	24/02/2022	ELABORAÇÃO	OK

IDENTIFICAÇÃO RUA	LOGRADOURO	EXTENSÃO DA VIA (m)	LARGURA MÉDIA DA RUA (m)	LARGURA MÉDIA DO PASSEIO (m)	ÁREA PAVIMENTADA (m²)	ÁREA DE PASSEIO (m²)
1A	RUA CIRO RODRIGUES	68,45	7,23	1,80	538,90	212,53



PREFEITURA MUNICIPAL DE
SÃO JOSÉ DO JACUIPE - BA



GESTÃO:	FASE DO PROJETO:
ALBERLAN PERIS MOREIRA DA CUNHA	ESTUDO
LOCAL: POVOADO DE PAU DE COLHER, PRÓXIMO AO DISTRITO DE ITATIAIA, SÃO JOSÉ DO JACUIPE	FOLHA Nº: 4 / 7
TÍTULO: DETALHE DO PERFIL LONGITUDINAL	FORMATO: A1
PROJETO: PROJETO GEOMÉTRICO DE PAVIMENTAÇÃO	REVISÃO: 00
RESP. TÉCNICO: GESSIVALDO OLIVEIRA CARNEIRO - CREA: BA3000.88946	ARQUIVO ELETRÔNICO: PROJETO DE PAVIMENTAÇÃO_PC.dwg
DATA INICIAL: 24/02/2022	ESCALA: 1/250