


LEGENDA:

- BORDAS DA VIA A RECEBER PAVIMENTAÇÃO
- CERCA EM ARAME FARPADO
- CASAS EXISTENTES
- POSTE EXISTENTE
- LOGRADOUROS À RECEBER PAVIMENTAÇÃO

Gessivaldo Carneiro
 Eng. Civil
 CREA-BA 3000 84946

REVISÃO	DATA	DESCRIÇÃO	APROVAÇÃO
R - 00	24/02/2022	ELABORAÇÃO	OK

IDENTIFICAÇÃO RUA	LOGRADOURO	EXTENSÃO DA VIA (m)	LARGURA MÉDIA DA RUA (m)	LARGURA MÉDIA DO PASSEIO (m)	ÁREA PAVIMENTADA (m²)	ÁREA DE PASSEIO (m²)
1A	RUA ISABEL MARIA DOS SANTOS	62,81	5,50	1,50	344,90	132,77
1B	RUA VIRGILIO RIBEIRO DOS SANTOS	35,11	5,10	1,50	267,72	64,60
1C	RUA ALFREDO PEREIRA DA SILVA	112,18	5,60	1,50	772,31	174,57
1D	RUA ROZENO MOREIRA JORDÃO I	64,95	5,61	1,50	445,06	102,69
1E	RUA ROZENO MOREIRA JORDÃO II	22,68	6,00	1,50	131,73	34,02

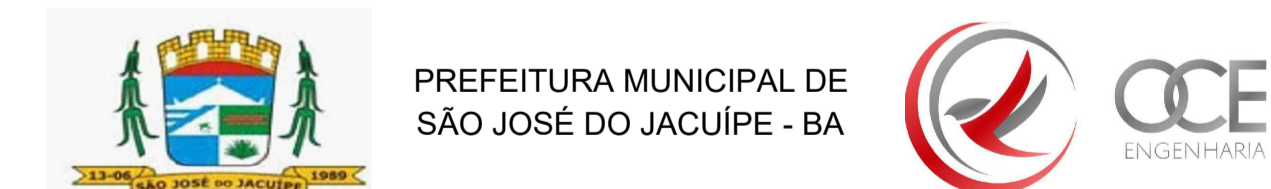

GESTÃO: ALBERLAN PERIS MOREIRA DA CUNHA

FASE DO PROJETO: ESTUDO

LOCAL: POVOADO DO LAMEIRO, PRÓXIMO AO DISTRITO DE ITATIAIA, SÃO JOSÉ DO JACUIPE

FOLHA Nº: 2/8

TÍTULO: PLANTA DE LOCALIZAÇÃO

FORMATO: A1

REVISÃO: 00

PROJETO: PROJETO GEOMÉTRICO DE PAVIMENTAÇÃO

RESP. TÉCNICO: GESSIVALDO OLIVEIRA CARNEIRO - CREA: BA3000.88946

ARQUIVO ELETRÔNICO: PROJETO DE PAVIMENTAÇÃO_LAMEIRO_v1.dwg

DATA INICIAL: 24/02/2022

ESCALA: 1/300