



RUA DAS POPULAS

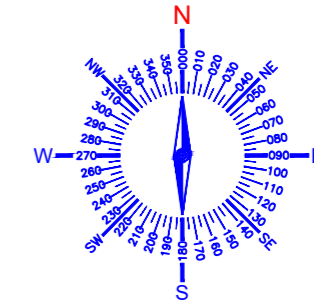

ÁREA
CORRESPONDENTE AO
COMPLEXO POLICIAL DE
SÃO JOSÉ DO
JACUIPE-BA

RUA MANOEL BARRETO


EDIFICAÇÕES EXISTENTES

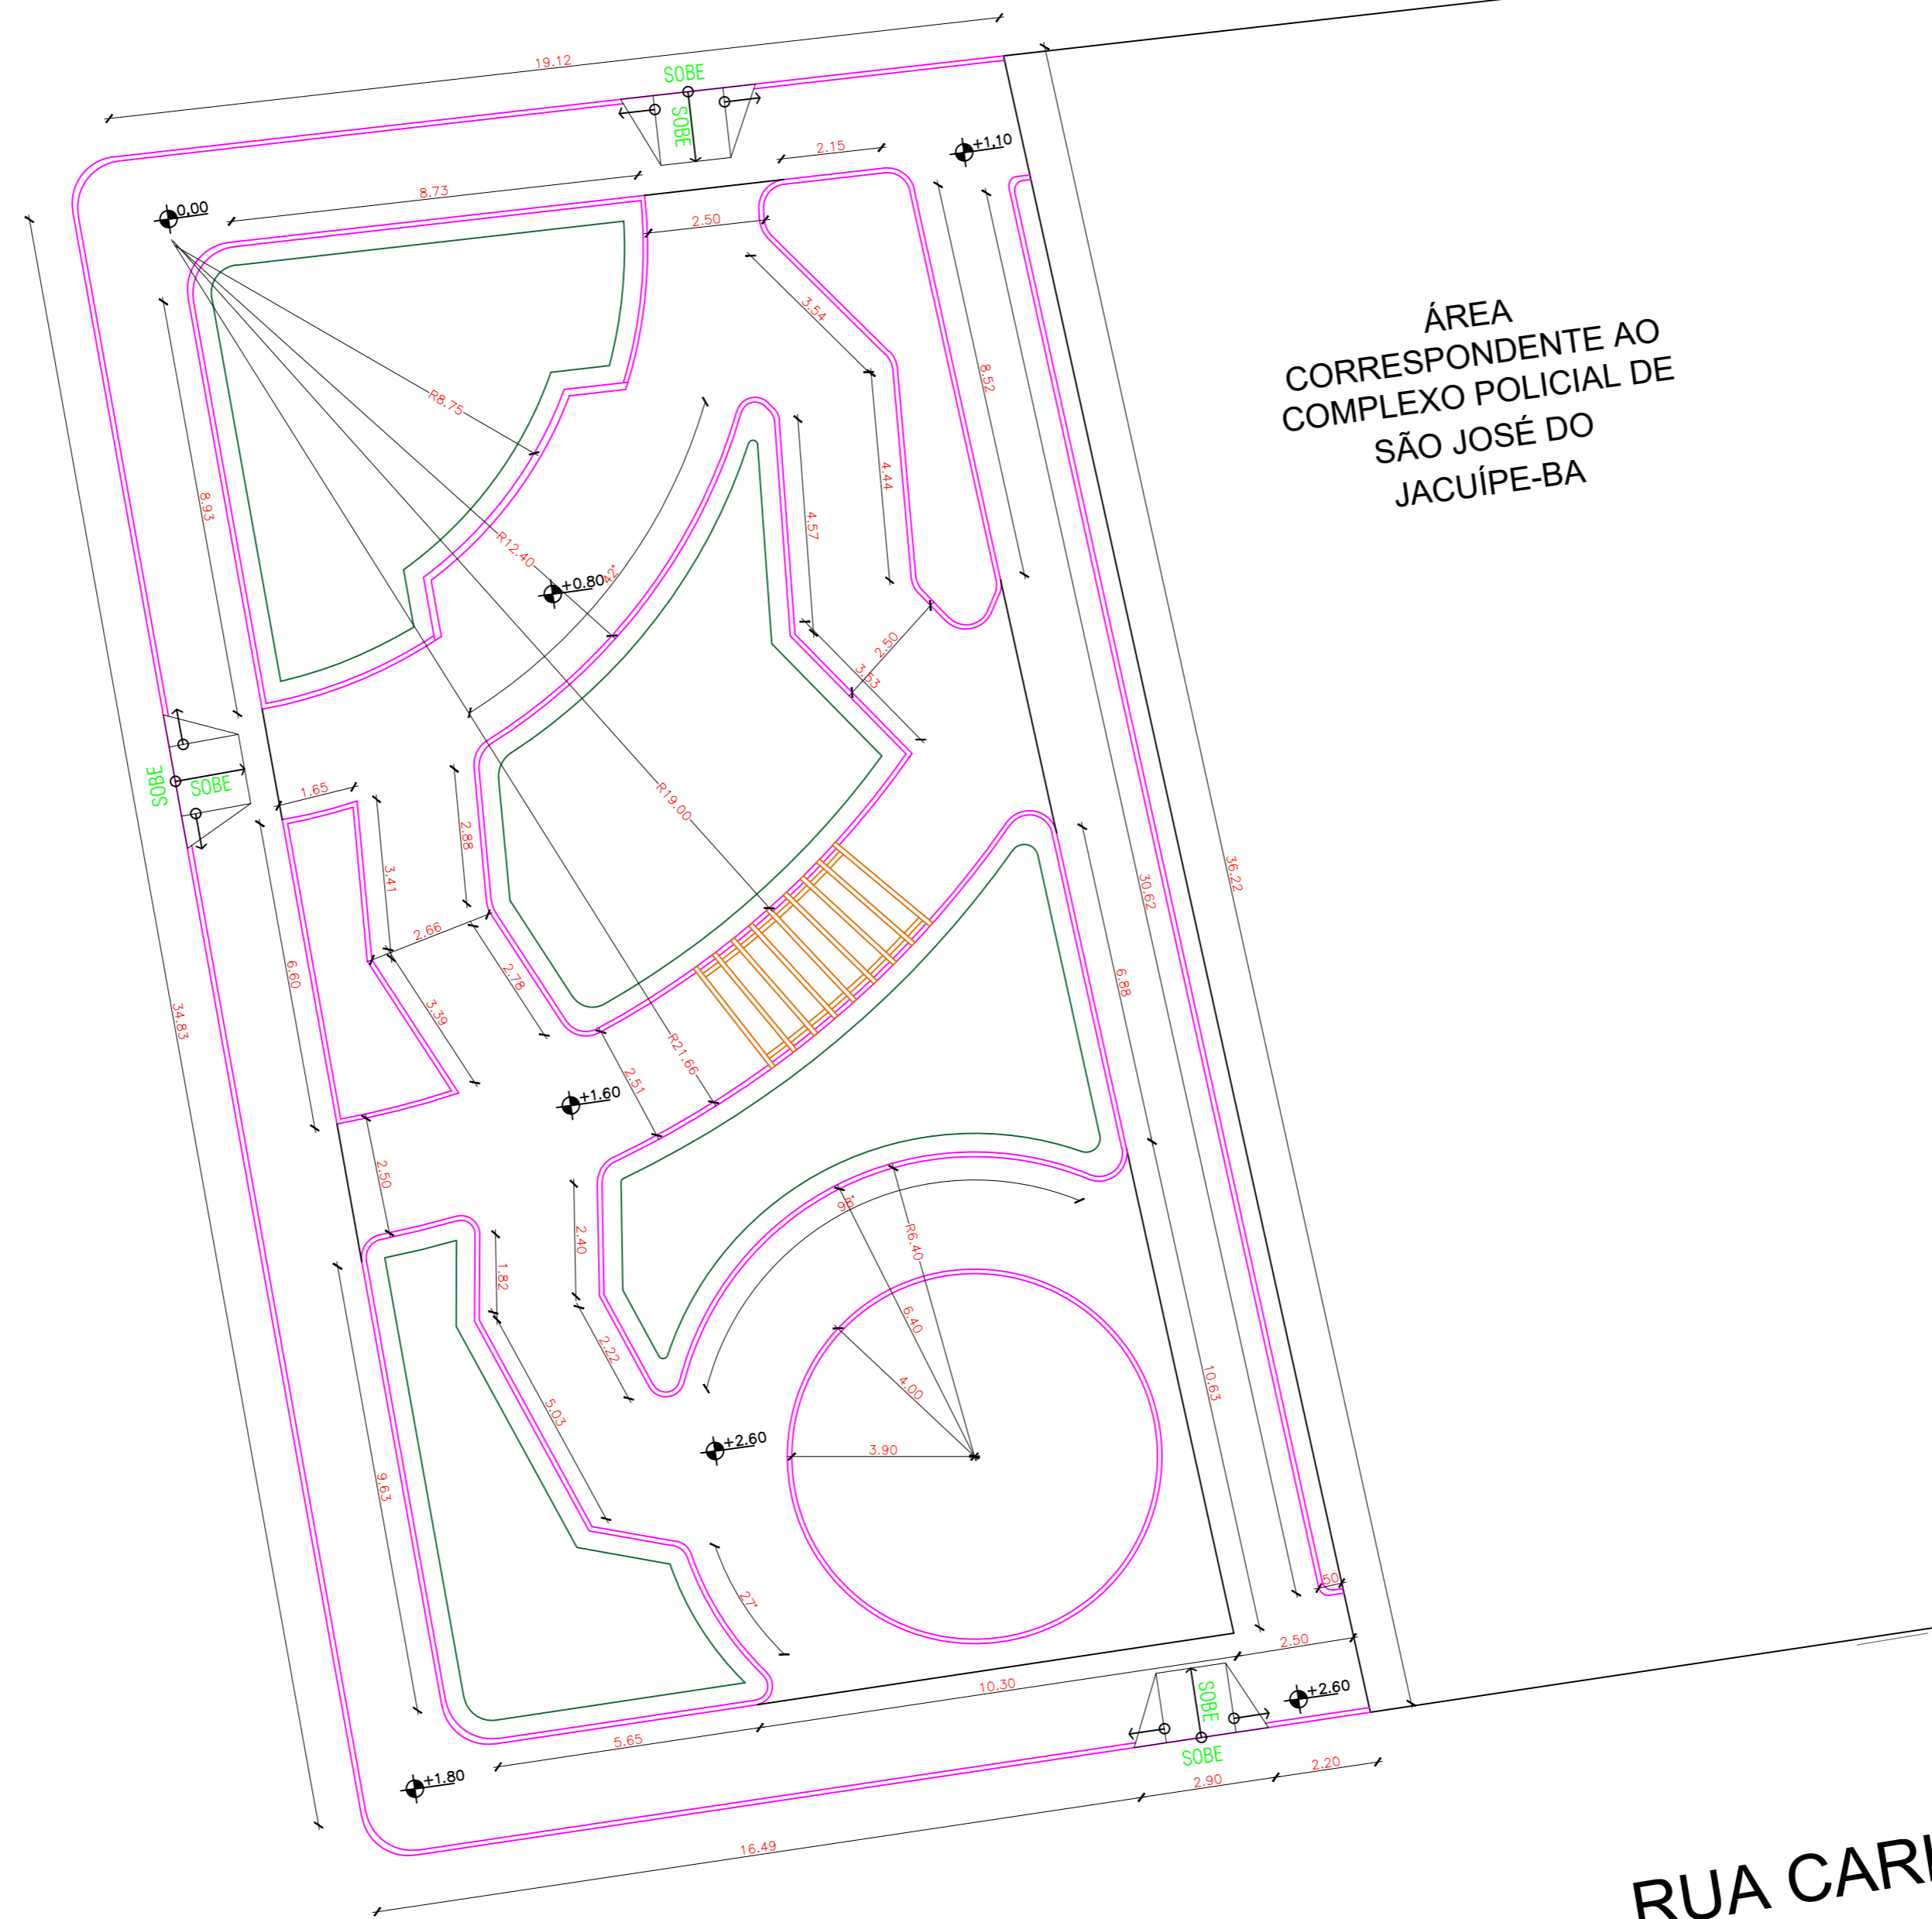


RUA CARI

REVISÃO	DATA	DESCRIÇÃO	APROVAÇÃO
R-00	29/07/2022	ELABORAÇÃO	OK

QUADRO DE ÁREAS - PRAÇA:	ÁREA (m ²) 728,75	PERÍMETRO (m) 105,37
--------------------------	----------------------------------	-------------------------

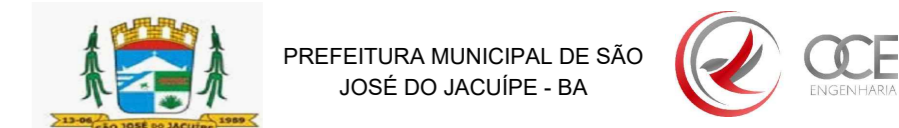


GESTÃO	ALBERLAN PERIS MOREIRA DA CUNHA	FASE DO PROJETO	ESTUDO
LOCAL	PRAÇA DE DANIEL, S/N, SEDE DO MUNICÍPIO SÃO JOSÉ DO JACUIPE - BA	FOLHA N°	5/9
TÍTULO	PLANTA GEOMÉTRICA	FORMATO	A2
PROJETO	CONSTRUÇÃO DA PRAÇA DE DANIEL	REVISÃO	00
RESP. TÉCNICO	GESSIVALDO OLIVEIRA CARNEIRO - CREA: BA3000.88946	ARQUIVO ELETRÔNICO	PROJETO_ARQ_V3.dwg

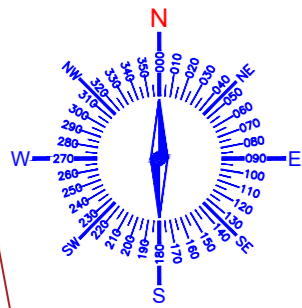

RUA MANOEL BARRETO

EDIFICAÇÕES EXISTENTES

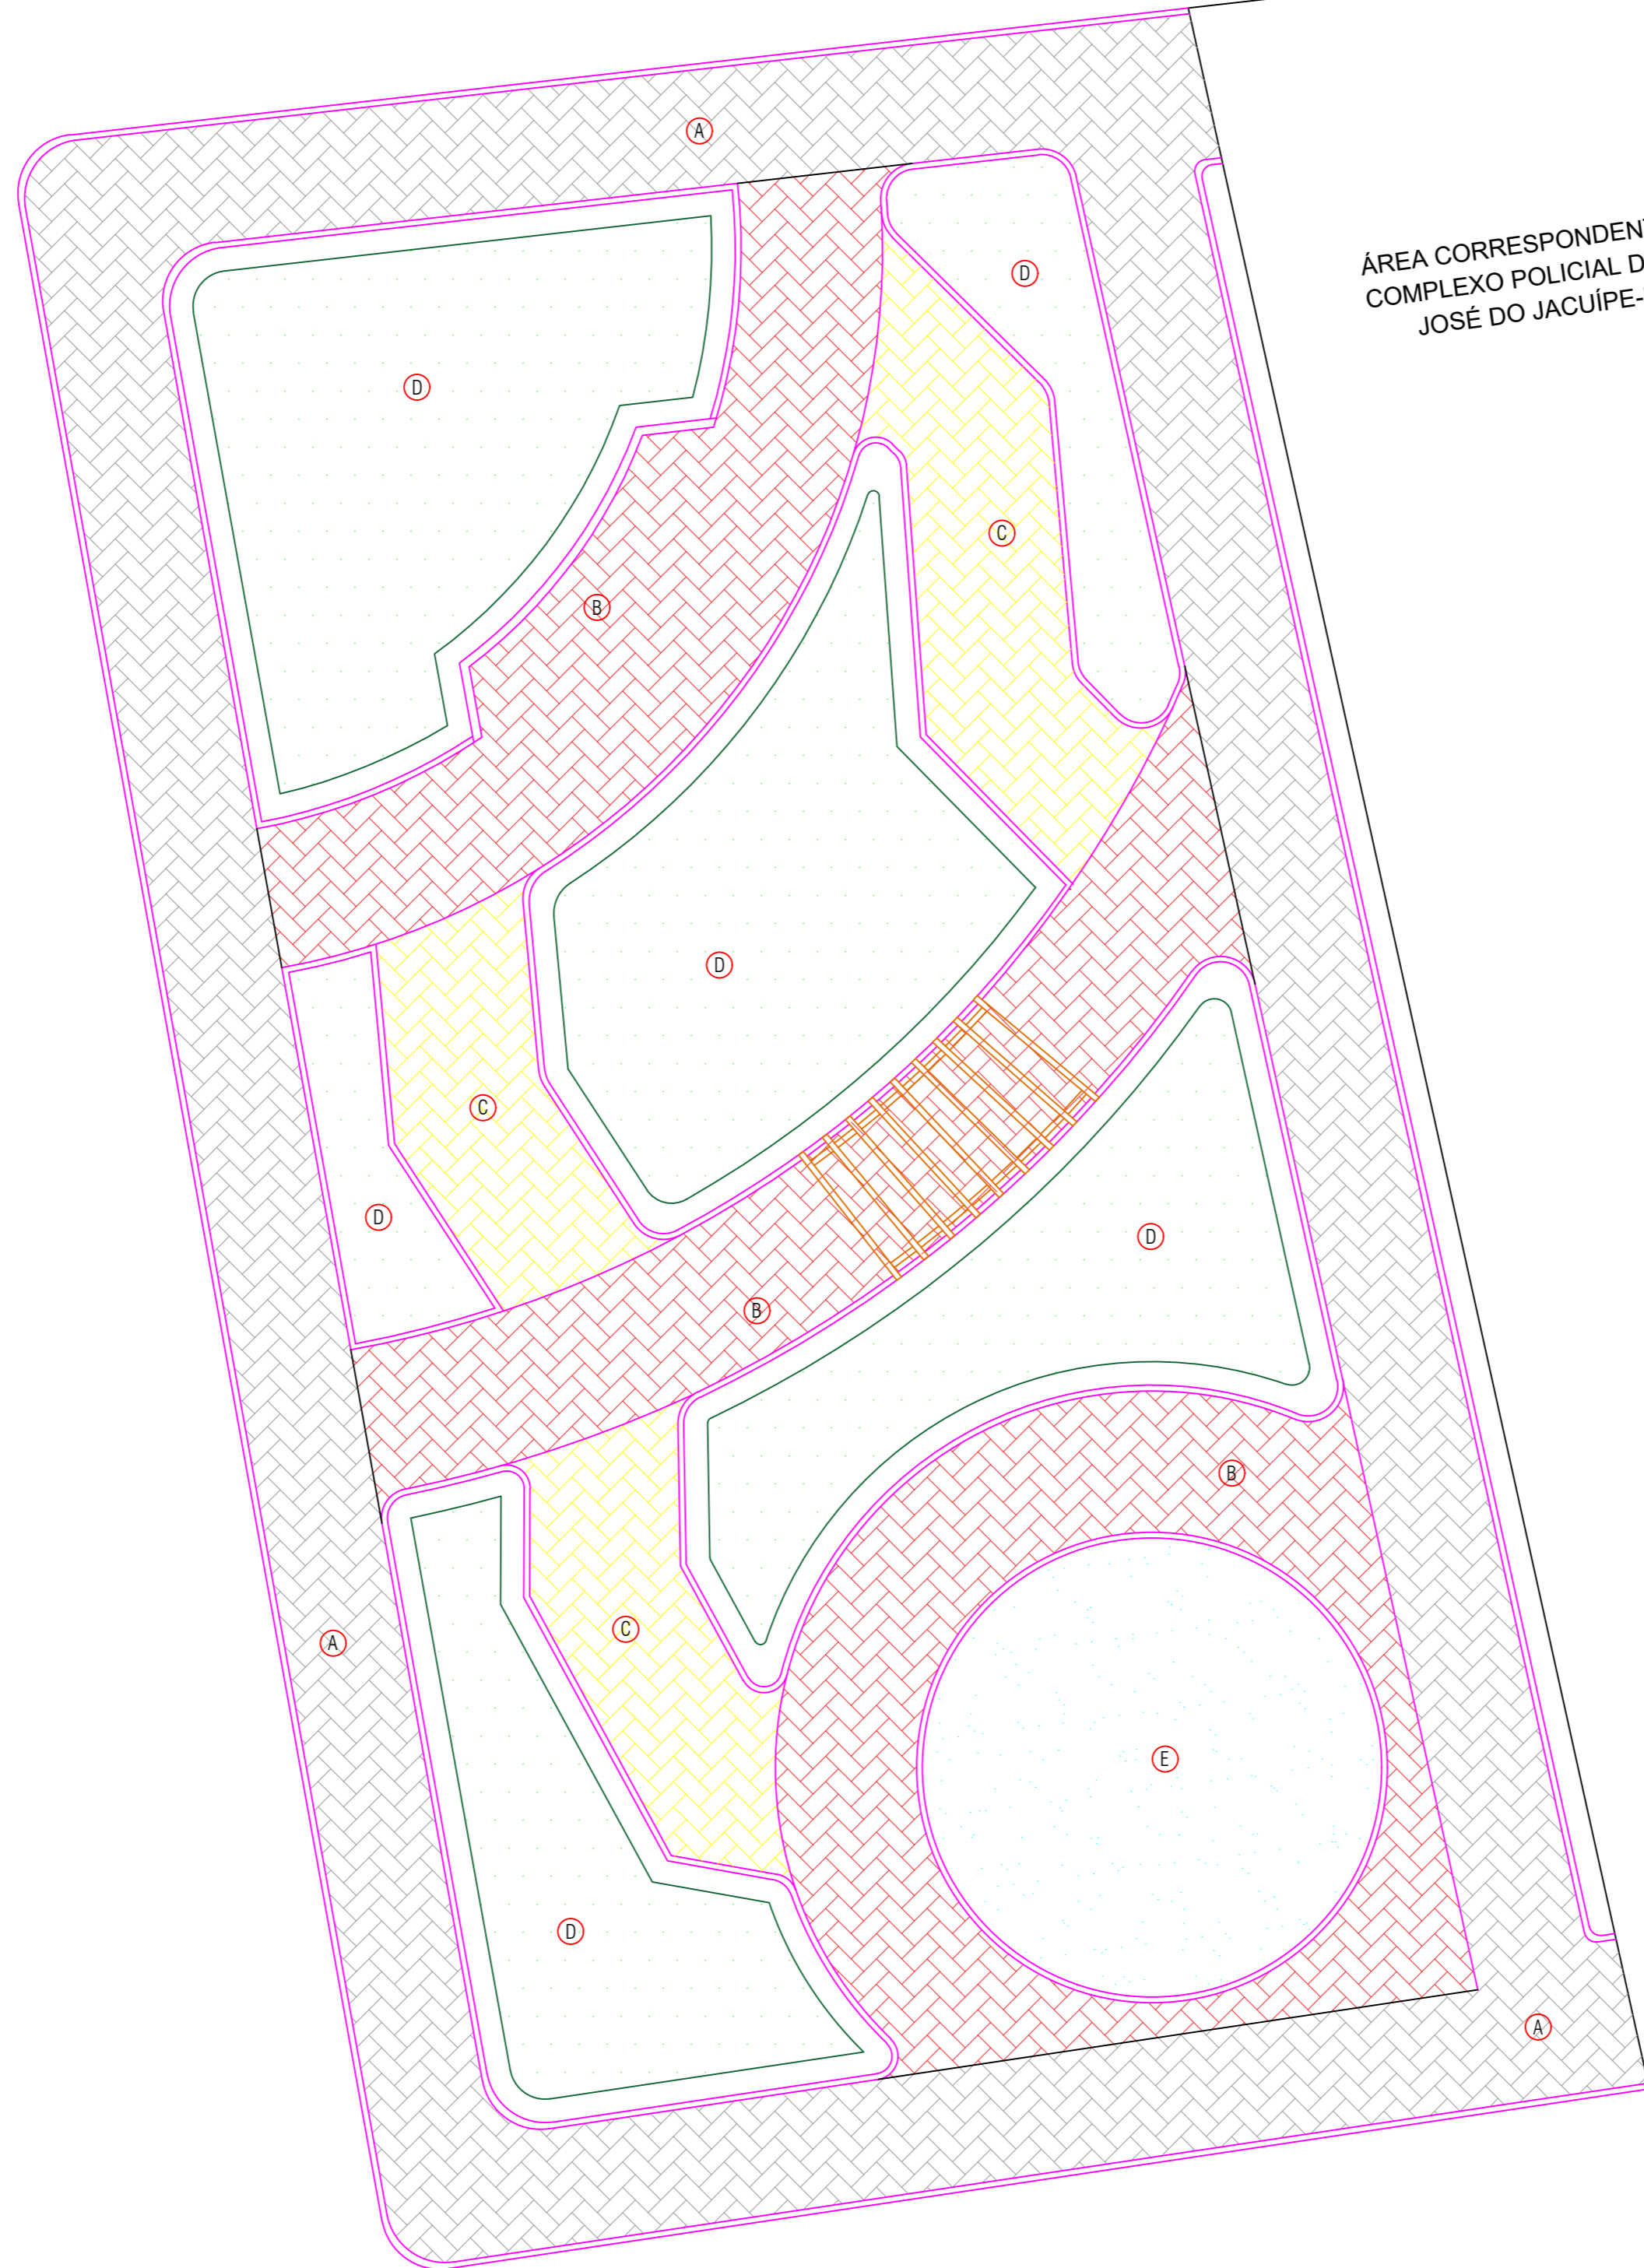

ÁREA CORRESPONDENTE AO COMPLEXO POLICIAL DE SÃO JOSÉ DO JACUIPE-BA

LEGENDA:

- (A)  PISO INTERTRAVADO
COR GRAFITE - 10 cm X 20 cm X 6 cm
- (B)  PISO INTERTRAVADO
COR VERMELHO - 10 m X 20 cm x 6 cm
- (C)  PISO INTERTRAVADO
COR AMARELO - 10 m X 20 cm x 6 cm
- (D)  GRAMA ESMERALDAS EM PLACA
- (E)  AREIA PARA PARQUE

QUANTITATIVO MOBILIÁRIO URBANO

SÍMBOLO	QUANTIDADE	SÍMBOLO	QUANTIDADE
(A)	212,38 M ²	(D)	190,60 M ²
(B)	150,60 M ²	(E)	47,78 M ²
(C)	62,58 M ²		

REVISÃO	DATA	DESCRIÇÃO	APROVAÇÃO
R - 00	29/07/2022	ELABORAÇÃO	OK

QUADRO DE ÁREAS - PRAÇA:	ÁREA (m ²) 728,75	PERÍMETRO (m) 105,37
--------------------------	----------------------------------	-------------------------




PREFEITURA MUNICIPAL DE SÃO JOSÉ DO JACUIPE - BA




GESTÃO	ALBERLAN PERIS MOREIRA DA CUNHA	FASE DO PROJETO	ESTUDO
LOCAL	PRAÇA DE DANIEL, S/N, SEDE DO MUNICÍPIO SÃO JOSÉ DO JACUIPE - BA	FOLHA N°	6/9
TÍTULO	PLANTA DE PAVIMENTAÇÃO	FORMATO	A2
		REVISÃO	00
PROJETO	CONSTRUÇÃO DA PRAÇA DE DANIEL	RESP. TÉCNICO	GESSIVALDO OLIVEIRA CARNEIRO - CREA: BA3000.88948

RUA DAS

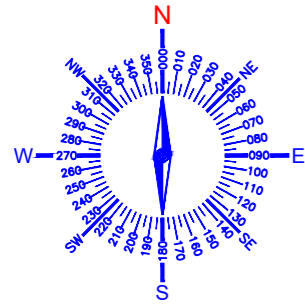

RUA MANOEL BARRETO

ÁREAS EXISTENTES

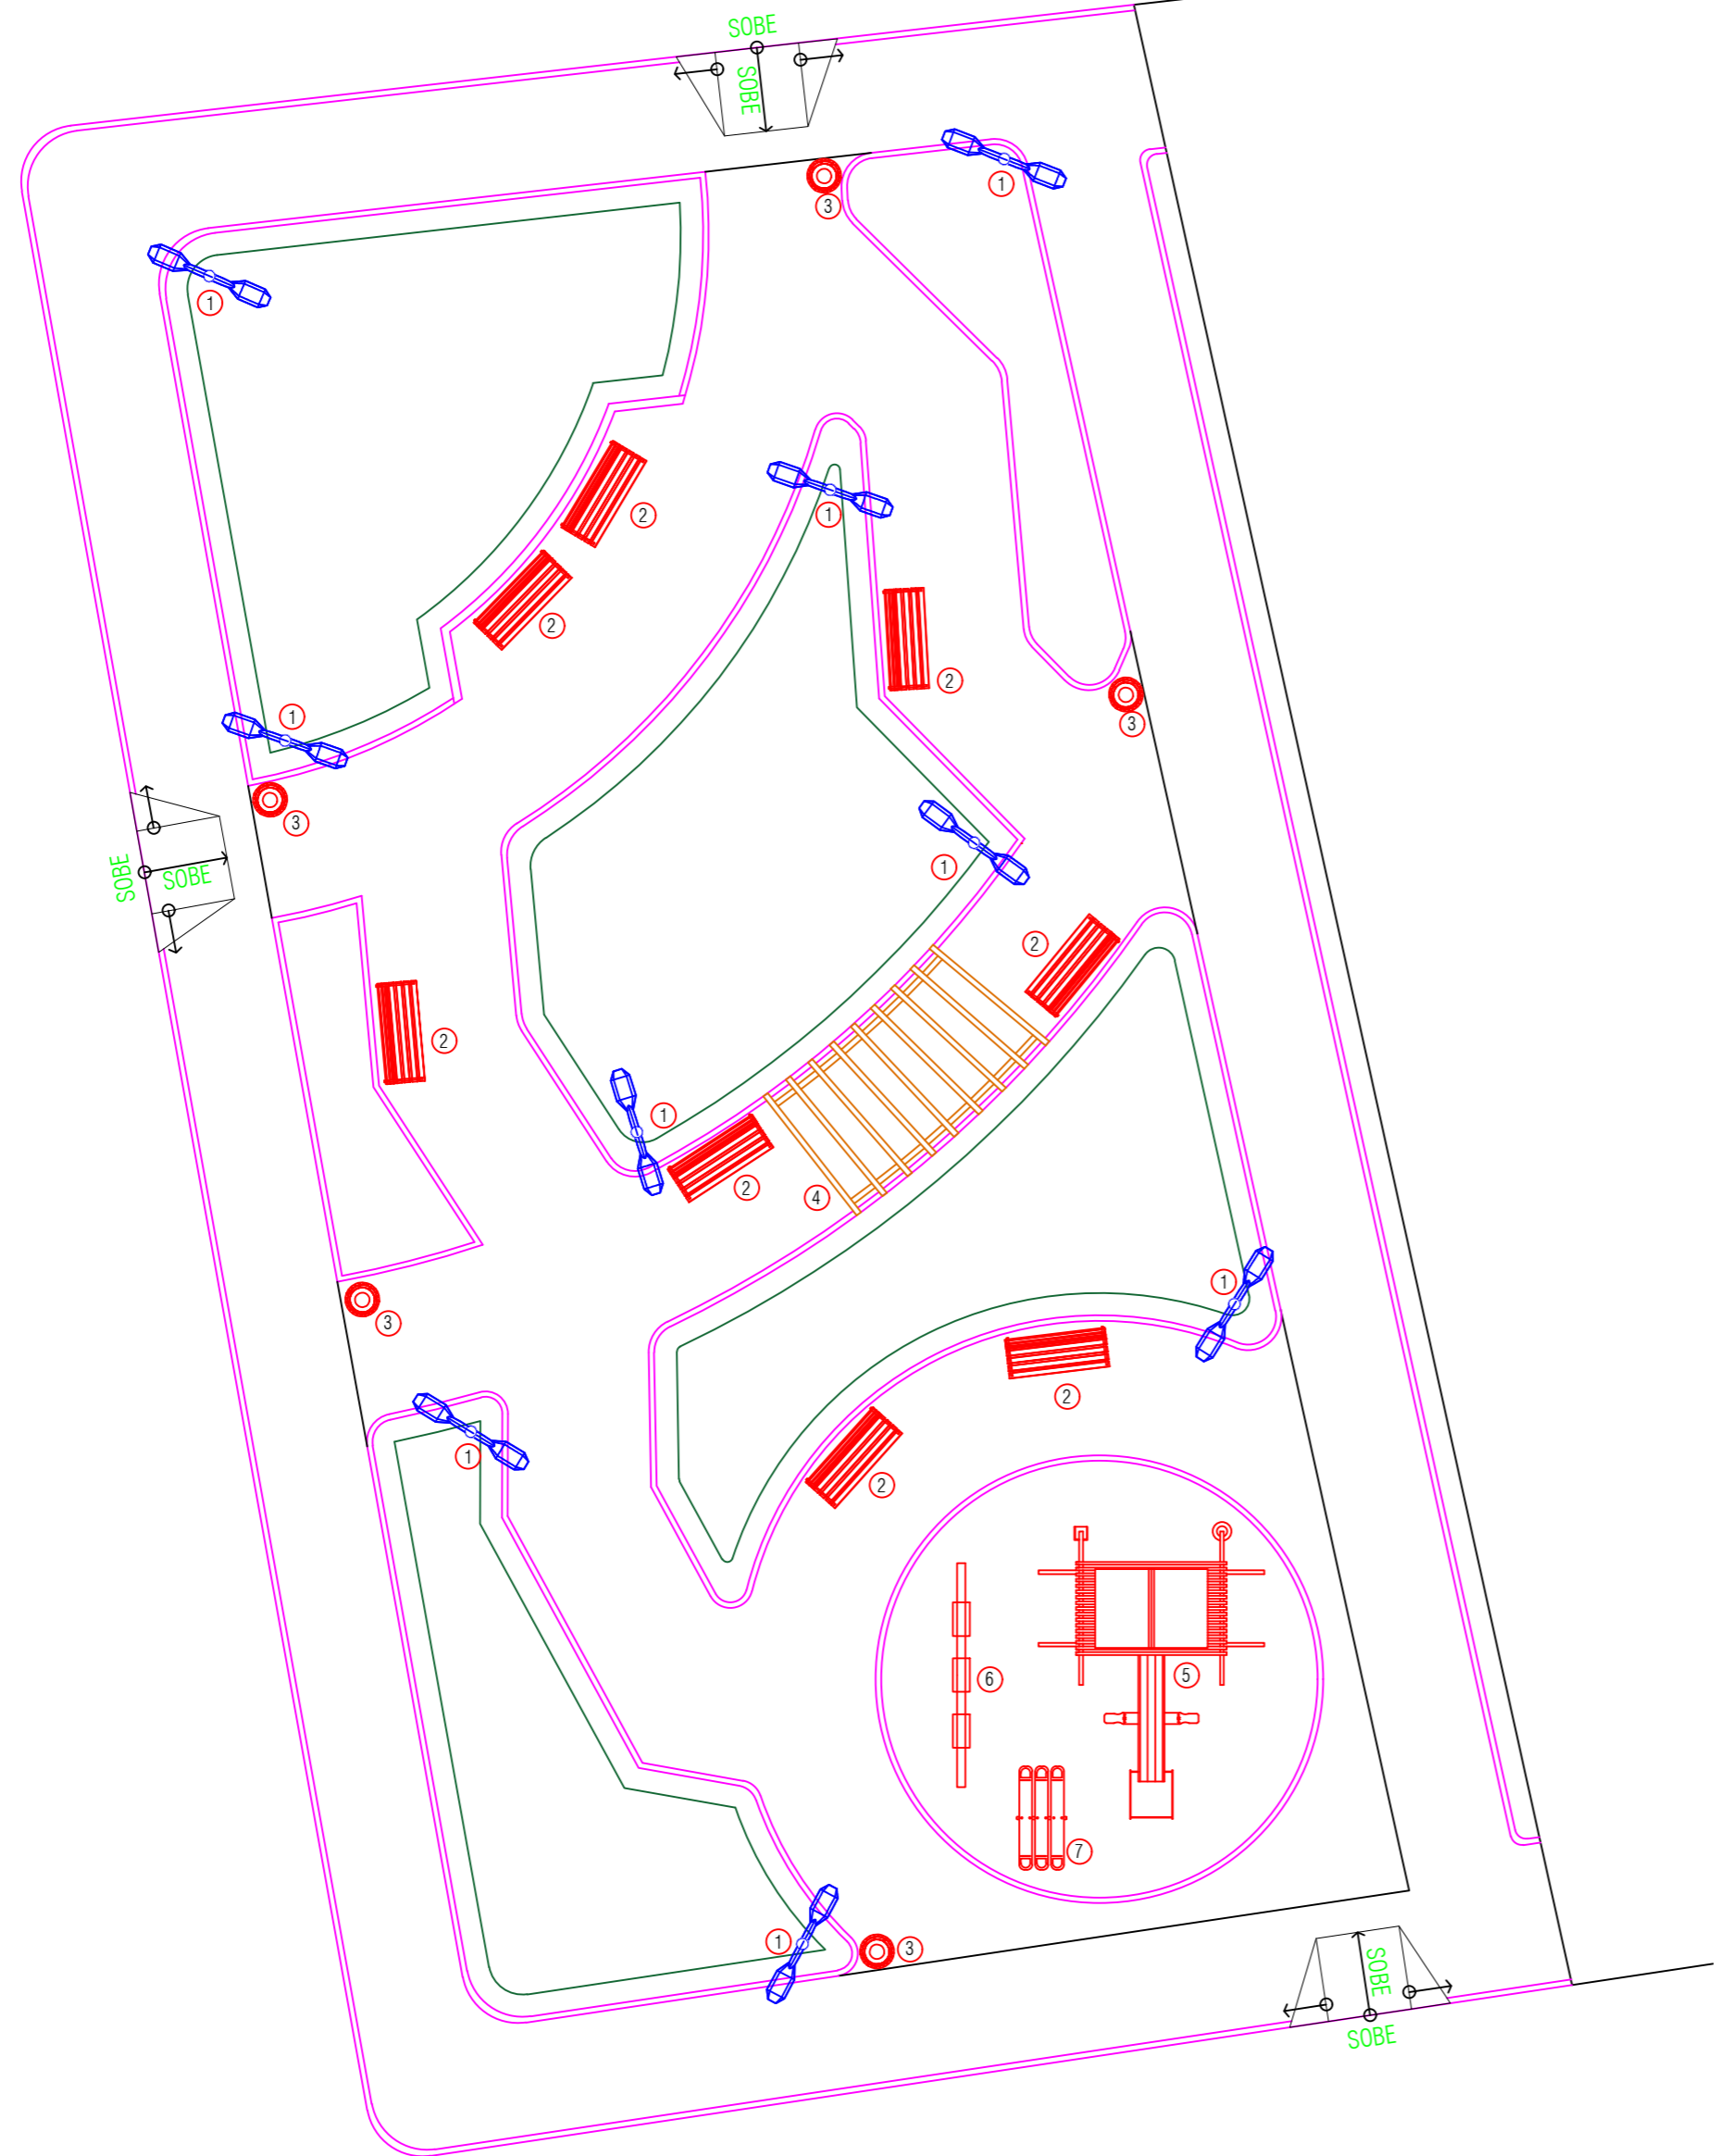



<p>1 POSTE RETO H ÚTIL = 2,5 METROS, D=75MM C/ 02 LUMINÁRIAS, 02 PÉTALAS C/ PINTURA ELETROSTÁTICA</p> 	<p>2 BANCO COLONIAL DE FERRO FUNDIDO E MADEIRA TRATADA L = 1,50 m</p> 
<p>3 LIXEIRA EM EUCALIPTO TRATADO</p> 	<p>4 PERGOLADO EM EUCALIPTO TRATADO</p> 
<p>5 BRINQUEDO - BALANÇO TRIPLO EM EUCALIPTO TRATADO</p> 	<p>6 BRINQUEDO - BALANÇO TRIPLA EM EUCALIPTO TRATADO</p> 
<p>7 BRINQUEDO - GANGORRA TRIPLO EM EUCALIPTO TRATADO</p> 	

QUANTITATIVO MOBILIÁRIO URBANO

SÍMBOLO	QUANTIDADE	SÍMBOLO	QUANTIDADE	SÍMBOLO	QUANTIDADE
1	09 UNIDADES	4	01 UNIDADES	7	01 UNIDADES
2	08 UNIDADES	5	01 UNIDADES		
3	05 UNIDADES	6	01 UNIDADES		

REVISÃO	DATA	DESCRIÇÃO	APROVAÇÃO
R - 00	29/07/2022	ELABORAÇÃO	OK

QUADRO DE ÁREAS - PRAÇA:	ÁREA (m²) 728,75	PERÍMETRO (m) 105,37
--------------------------	---------------------	-------------------------


 PREFEITURA MUNICIPAL DE SÃO JOSÉ DO JACUIPE - BA
 

GESTÃO	ALBERLAN PERIS MOREIRA DA CUNHA	FASE DO PROJETO	ESTUDO
LOCAL	PRAÇA DE DANIEL, S/N, SEDE DO MUNICÍPIO SÃO JOSÉ DO JACUIPE - BA	FOLHA N°	7/9
TÍTULO	PLANTA DE MOBILIÁRIO	FORMATO	A2
		REVISÃO	00

PROJETO	CONSTRUÇÃO DA PRAÇA DE DANIEL	RESP. TÉCNICO	GESSIVALDO OLIVEIRA CARNEIRO - CREA: BA3000.88946
ARQUIVO ELETRÔNICO	PROJETO_ARQ_V3.dwg	DATA INICIAL	29/07/2022
		ESCALA	1/125