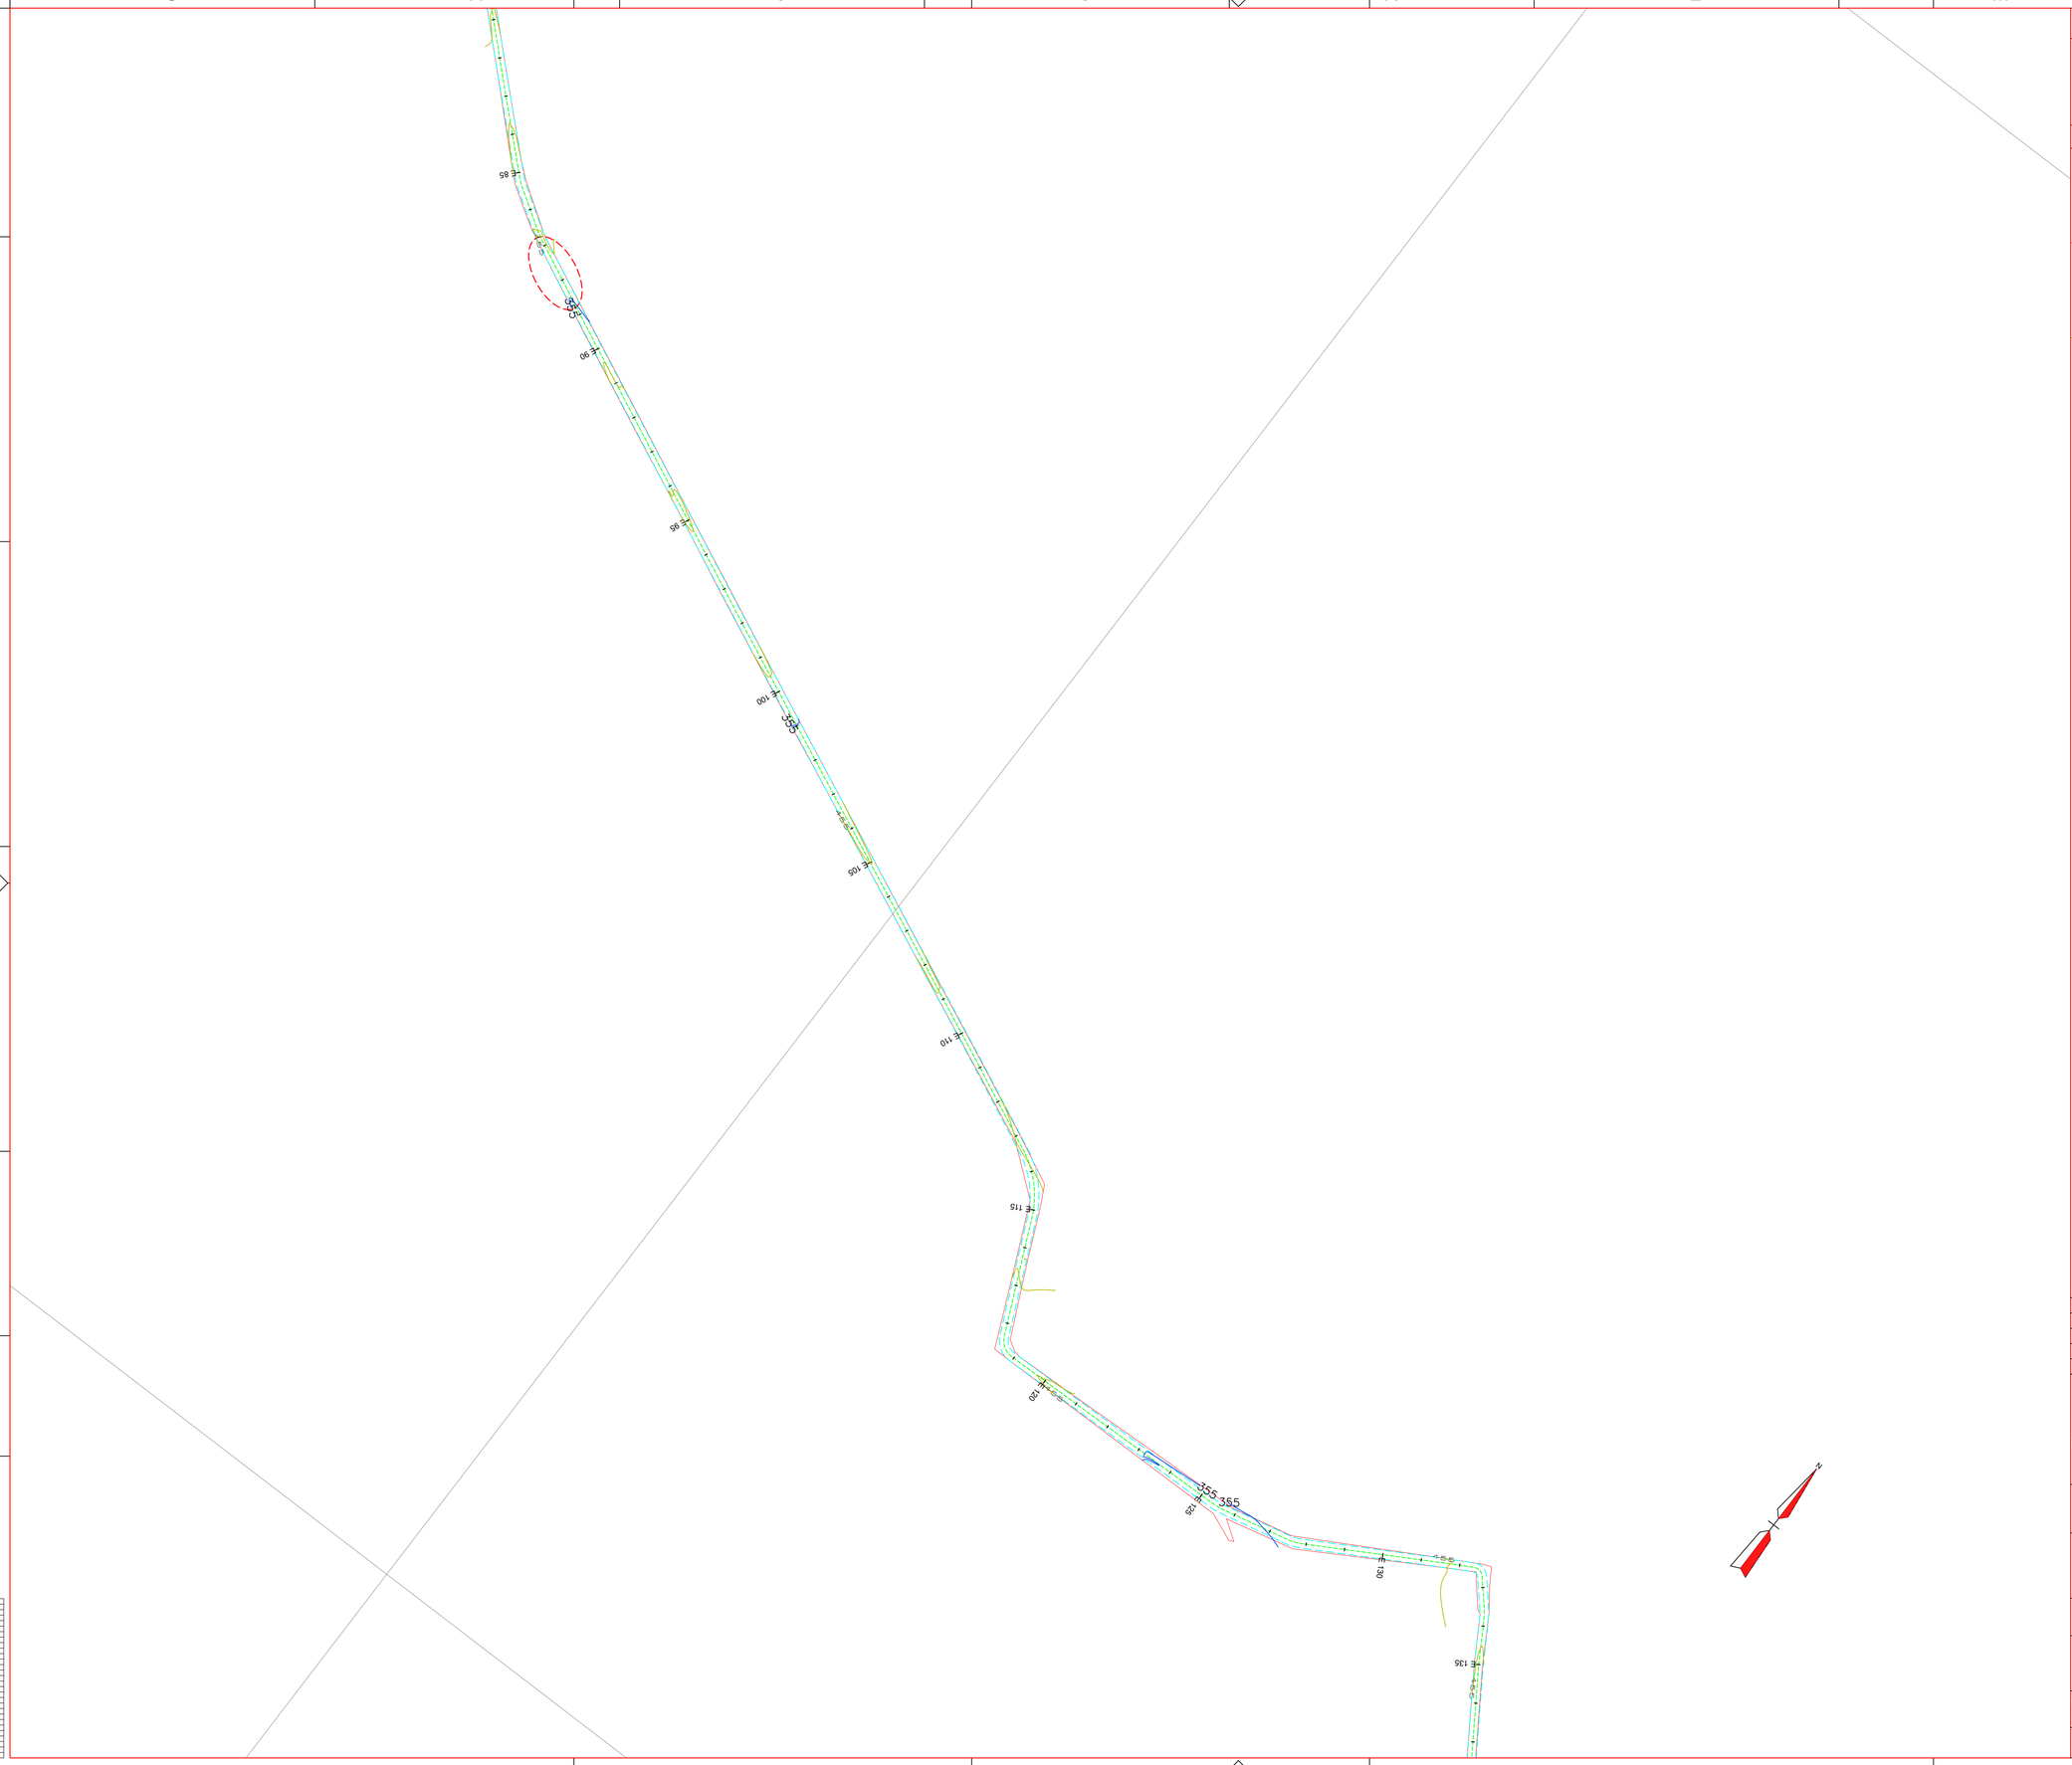

PIQUETES PARADA OCTOGONAL			
PIQUE CAD	COR NUM	COR	ESP
01	01	0,10	
02	07	0,20	
03	07	0,30	
04	07	0,50	
05	07	0,50	
06	07	0,60	
07	07	0,20	
08	07	0,15	
09	07	0,15	
10	07	0,10	
25	25	0,20	
31	31	0,15	
35	35	0,10	
40	40	0,10	
42	42	0,15	
50	50	0,20	
64	07	0,05	
82	82	0,15	
100	100	0,15	
105	105	0,15	
151	151	0,25	
152	152	0,25	
160	160	0,15	
161	161	0,15	
203	203	0,15	
204	204	0,15	

OBRAS COBES E ESP 0,15

OBSERVAÇÕES

ESPESSURA PARA CASCALHAMENTO = 15CM
LARGURA PARA CASCALHAMENTO = 6,00 M

LEGENDAS

- Casas
- Cerca de arame
- Curvas de nível (450)
- Adutora
- Rodovia Asfalto
- Pavimentação Existente
- Postes
- Bueiros Existente

PROJETO APROVADO
Prefeitura Municipal de
São José do Jacuípe
Secretaria de Obras e Urbanismo

Ismael L. Carneiro
Engenheiro Civil
CREA-BA: 30001.00841

REV.	DESCRIÇÃO	DATA	DESENHO	VERIF.	APROV.
0	EMISSÃO INICIAL	19.02.2024		ISMAEL	ISMAEL

PROGRESSO ENGENHARIA E CONSULTORIA LTDA

RESPONSÁVEL TÉCNICO:
ISMAEL DE OLIVEIRA CARNEIRO
CREA BA
Eng. Civil - 30001.00841

DADOS
RUA DO CAMPO, S/N, CEP 44.690-000 ITATIAIA DO ALTO BONITO, SÃO JOSÉ DO JACUIPE - BA
E-MAIL: progressoengenharia25@gmail.com
TEL: (71) 99953-2574

TÍTULO:
Levantamento Planialtimétrico

PREFEITURA MUNICIPAL
DE SÃO JOSÉ DO JACUÍPE

LOCAL: POVOADOS DO MUNICÍPIO

GESTÃO: ALBERLAN PERIS MOREIRA DA CUNHA

CIDADE: SÃO JOSÉ DO JACUÍPE - BA.

ESCALA:	VERIF.	APROV.
1:10000	ISMAEL CARNEIRO CREA BA 30001.00841	ISMAEL CARNEIRO CREA BA 30001.00841

DATA: FEVEREIRO.2024

FOLHA: 4 / 17

FORMATO A1 - 841 x 594