


SEÇÃO TRANSVERSAL = RUA 1A

1:50

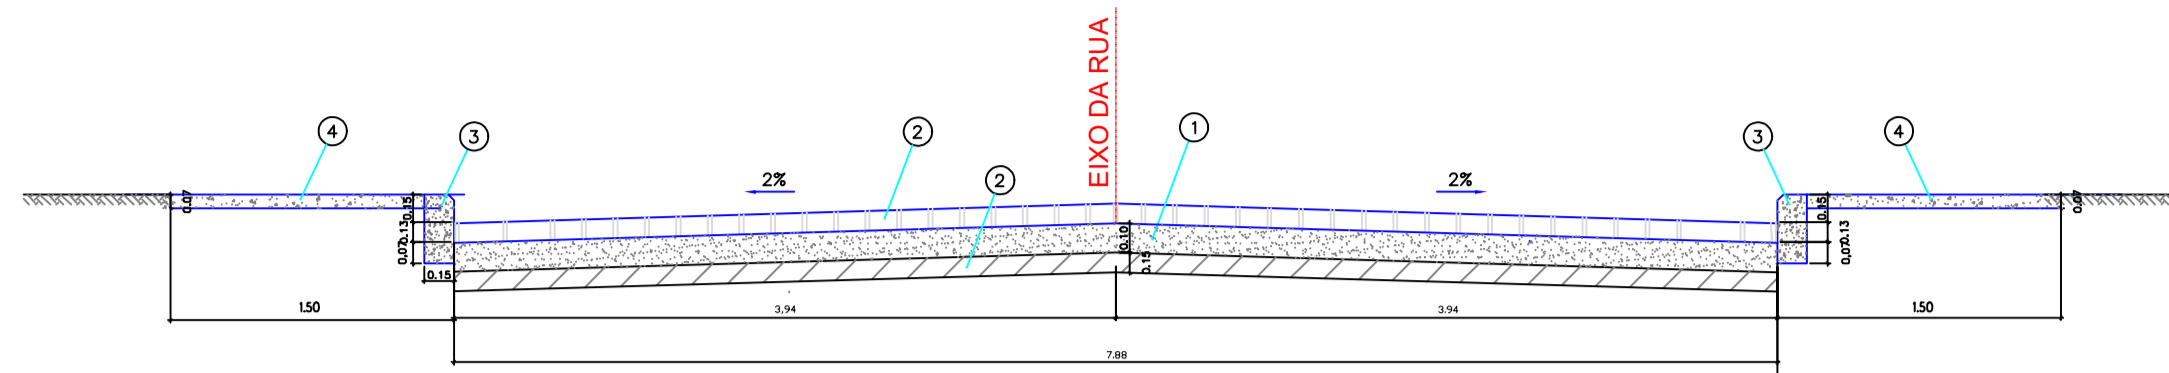


LEGENDA:

- ① COLCHÃO DE AREIA
- ② PAVIMENTAÇÃO DE PARALELEPÍPEDO
- ③ MEIO-FIO DE CONCRETO SIMPLES
- ④ PASSEIO DE CONCRETO SIMPLES
- ⑤ BASE EM SOLO ESTABILIZADO

SEÇÃO TRANSVERSAL = RUA 1B


1:50

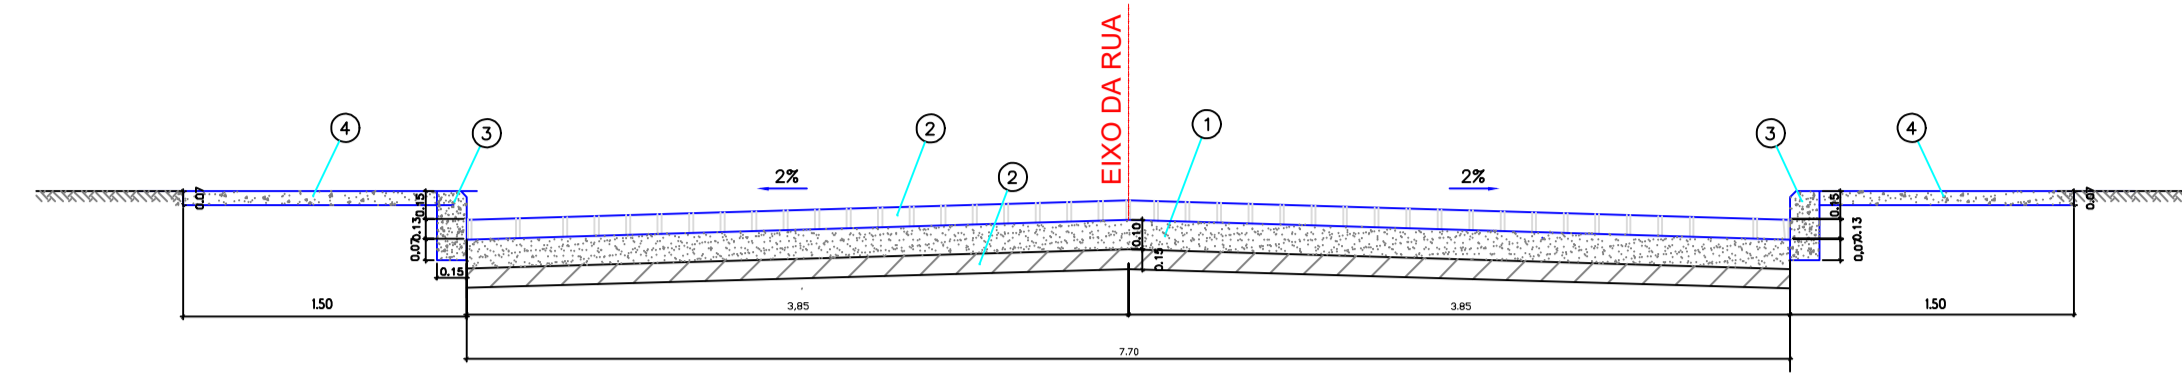


LEGENDA:

- ① COLCHÃO DE AREIA
- ② PAVIMENTAÇÃO DE PARALELEPÍPEDO
- ③ MEIO-FIO DE CONCRETO SIMPLES
- ④ PASSEIO DE CONCRETO SIMPLES
- ⑤ BASE EM SOLO ESTABILIZADO

DETALHE - MEIO-FIO S/ESCALA

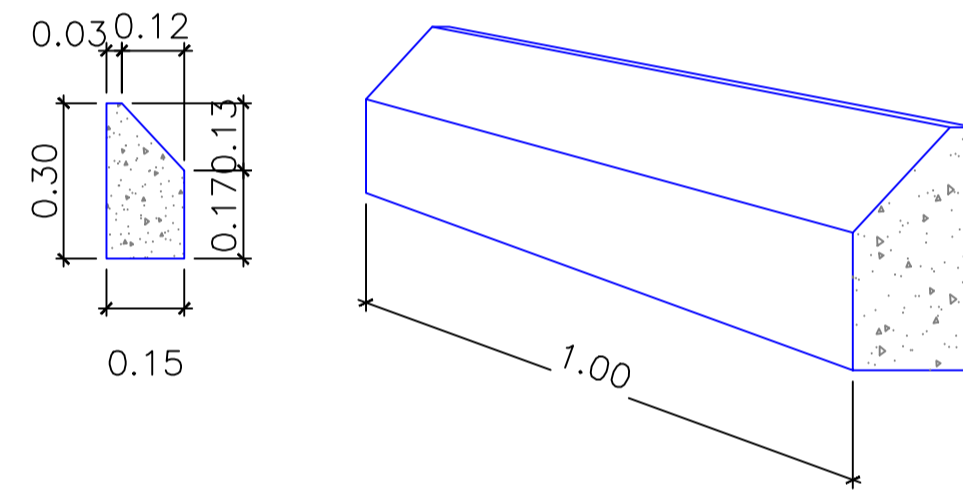


DETALHE DE ASSENTAMENTO S/ESCALA

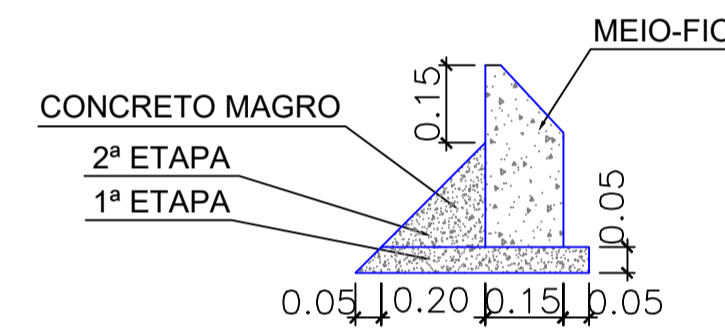

PESO UNITÁRIO: 70 kg
RESISTÊNCIA DO CONCRETO: Fck = 275 kg/cm²

SEÇÃO TRANSVERSAL = RUA 1C

1:50

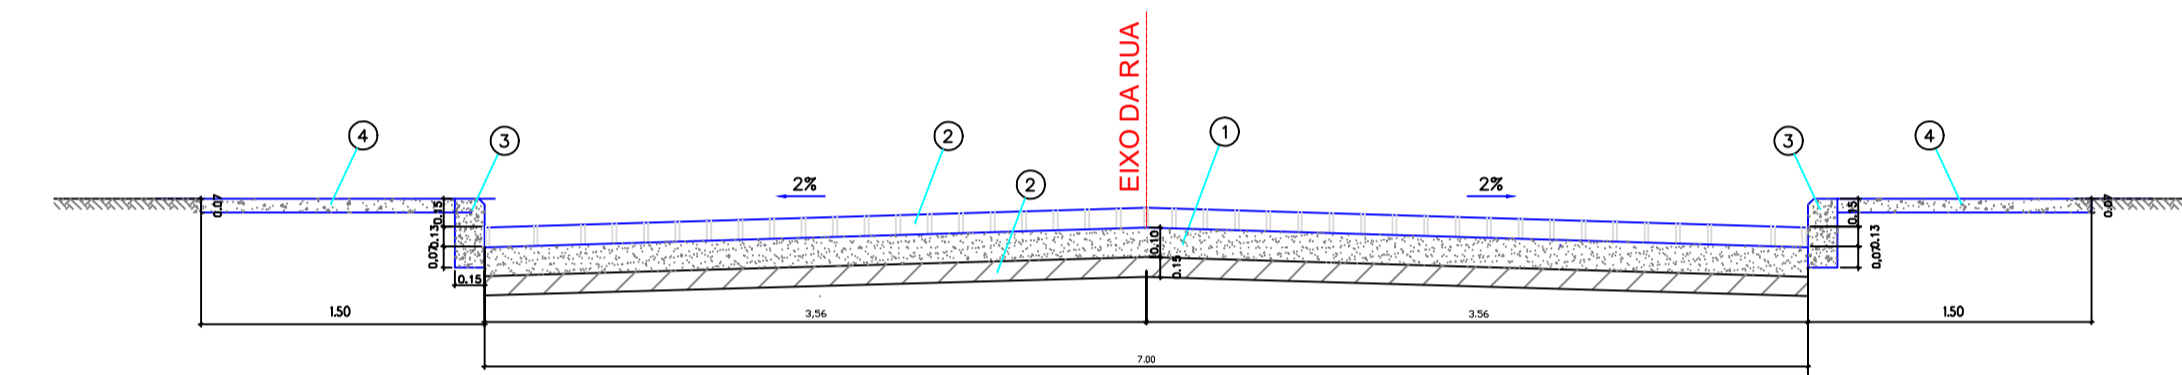


LEGENDA:

- ① COLCHÃO DE AREIA
- ② PAVIMENTAÇÃO DE PARALELEPÍPEDO
- ③ MEIO-FIO DE CONCRETO SIMPLES
- ④ PASSEIO DE CONCRETO SIMPLES
- ⑤ BASE EM SOLO ESTABILIZADO

SEÇÃO TRANSVERSAL = RUA 1D

1:50

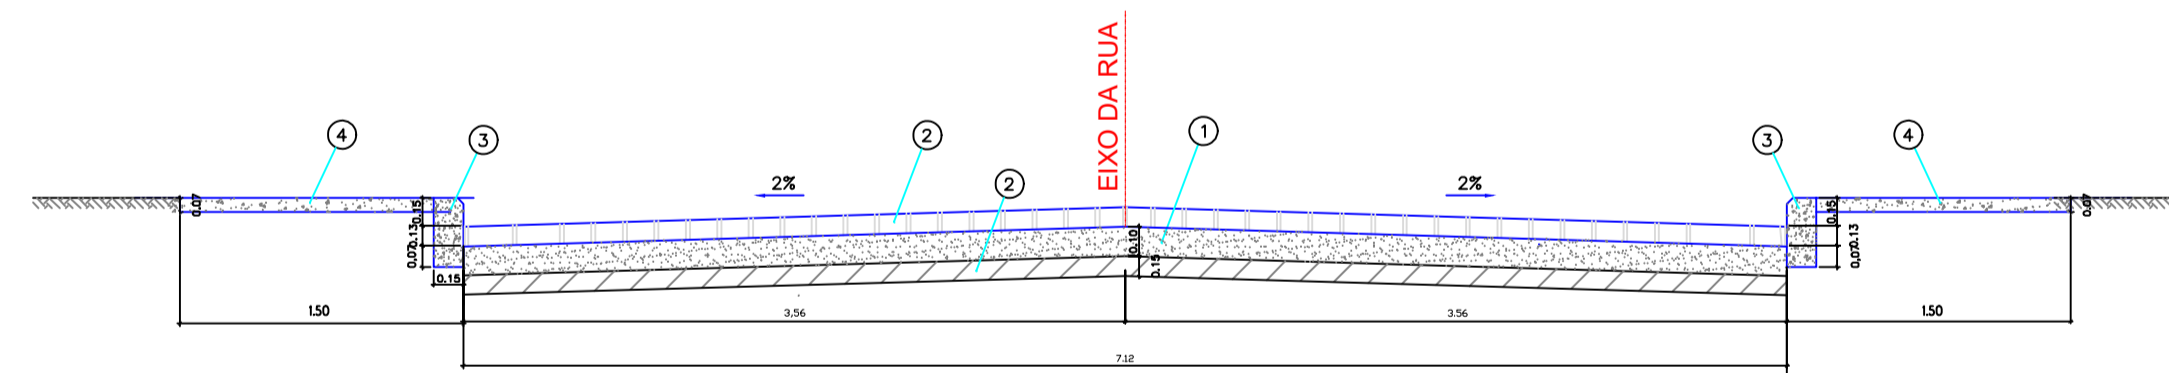

LEGENDA:

- ① COLCHÃO DE AREIA
- ② PAVIMENTAÇÃO DE PARALELEPÍPEDO
- ③ MEIO-FIO DE CONCRETO SIMPLES
- ④ PASSEIO DE CONCRETO SIMPLES
- ⑤ BASE EM SOLO ESTABILIZADO

PROJETO APROVADO
Prefeitura Municipal de São José do Jacuípe
Secretaria de Obras e Urbanismo


Ismael de Carneiro
Engenheiro Civil
CREA-BA: 30001.00841

IDENTIFICAÇÃO RUA	LOGRADOURO
1A	RUA DO FLAMENGO
1B	RUA ALTO BONITO
1C	RUA GILBERTO DIAS MIRANDA
1D	RUA MANUEL BARRETO

REVISÃO	DATA	DESCRIÇÃO	APROVAÇÃO
R-00	16/11/2023	ELABORAÇÃO	OK




PREFEITURA MUNICIPAL DE SÃO JOSÉ DO JACUIPE - BA



PROGRESSO
ENGENHARIA E CONSULTORIA LTDA.

GESTÃO: ALBERLAN PERIS MOREIRA DA CUNHA		FASE DO PROJETO: ESTUDO	
LOCAL: RUAS LOCALIZADAS NA SEDE DO MUNICÍPIO DE SÃO JOSÉ DO JACUIPE		FOLHA Nº: 4/9	
TÍTULO: DETALHE DA SEÇÃO TRANSVERSAL		FORMATO: A1	
PROJETO: PROJETO GEOMÉTRICO DE PAVIMENTAÇÃO		REVISÃO: 00	
RESP. TÉCNICO: ISMAEL DE OLIVEIRA CARNEIRO - CREA: BA30001.00841		ARQUIVO ELETRÔNICO: PROJETO DE PAVIMENTAÇÃO_SEDE_02_1.dwg	
DATA INICIAL: 16/11/2023		ESCALA: S/ESCALA	

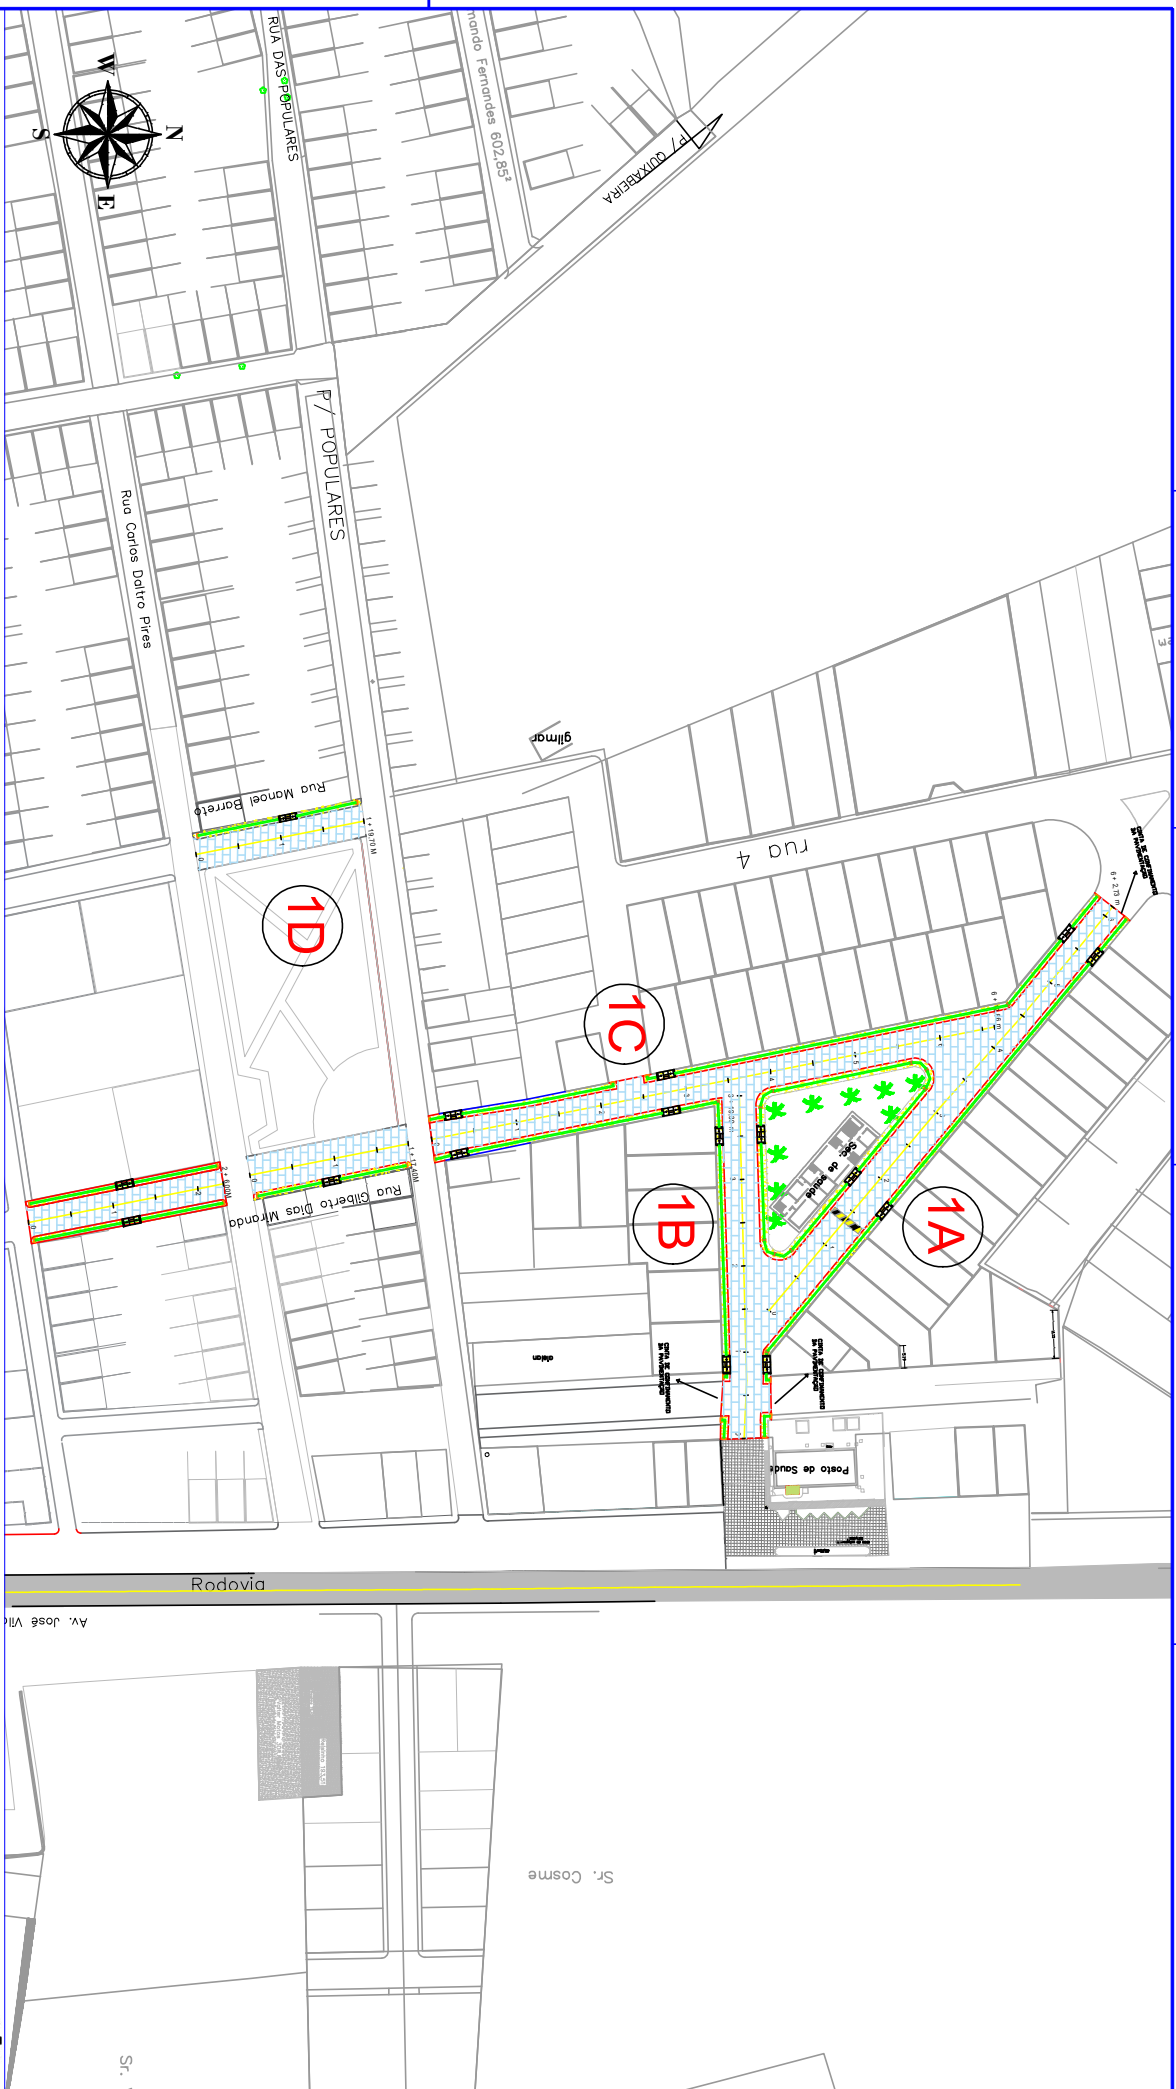

LEGENDA E SIMBOLOGIA

- LOGRADOUROS A RECEBER PAVIMENTAÇÃO
- BORDA DA RUA
- BORDA DO PASEIO
- MARGEM DE LARGURA DE RUA
- EIXO DA VIA - ESTACIONAMENTO
- CALÇADA EM CONCRETO
- LOMBADA
- PISO TÁTIL DIRECIONAL
- PISO TÁTIL ALERTA
- RAMPA DE ACESSO AOS PORTADORES DE NECESSIDADES ESPECIAIS (PNE)

PROJETO DE LOGRADOURO
 Projeto de Logradouros e Pavimentação para as Ruas das Populares e Rias do Flamengo, Atoú Benito, José do Jacuípe e Manoel Barreto, no Município de São José do Jacuípe - BA.



IDENTIFICAÇÃO RUA	LOGRADOURO
1A	RUA DO FLAMENGO
1B	RUA ATOU BENITO
1C	RUA GILBERTO DIAS MIRANDA
1D	RUA MANOEL BARRETO

PREFEITURA MUNICIPAL DE SÃO JOSÉ DO JACUIPE - BA

PROGRESSO
 DESENVOLVIMENTO URBANO E PLANEJAMENTO

ALBERLAN PERIS MOREIRA DA CUNHA

ESTUDO

7/9


PLANTA DE ACESSIBILIDADE

A1







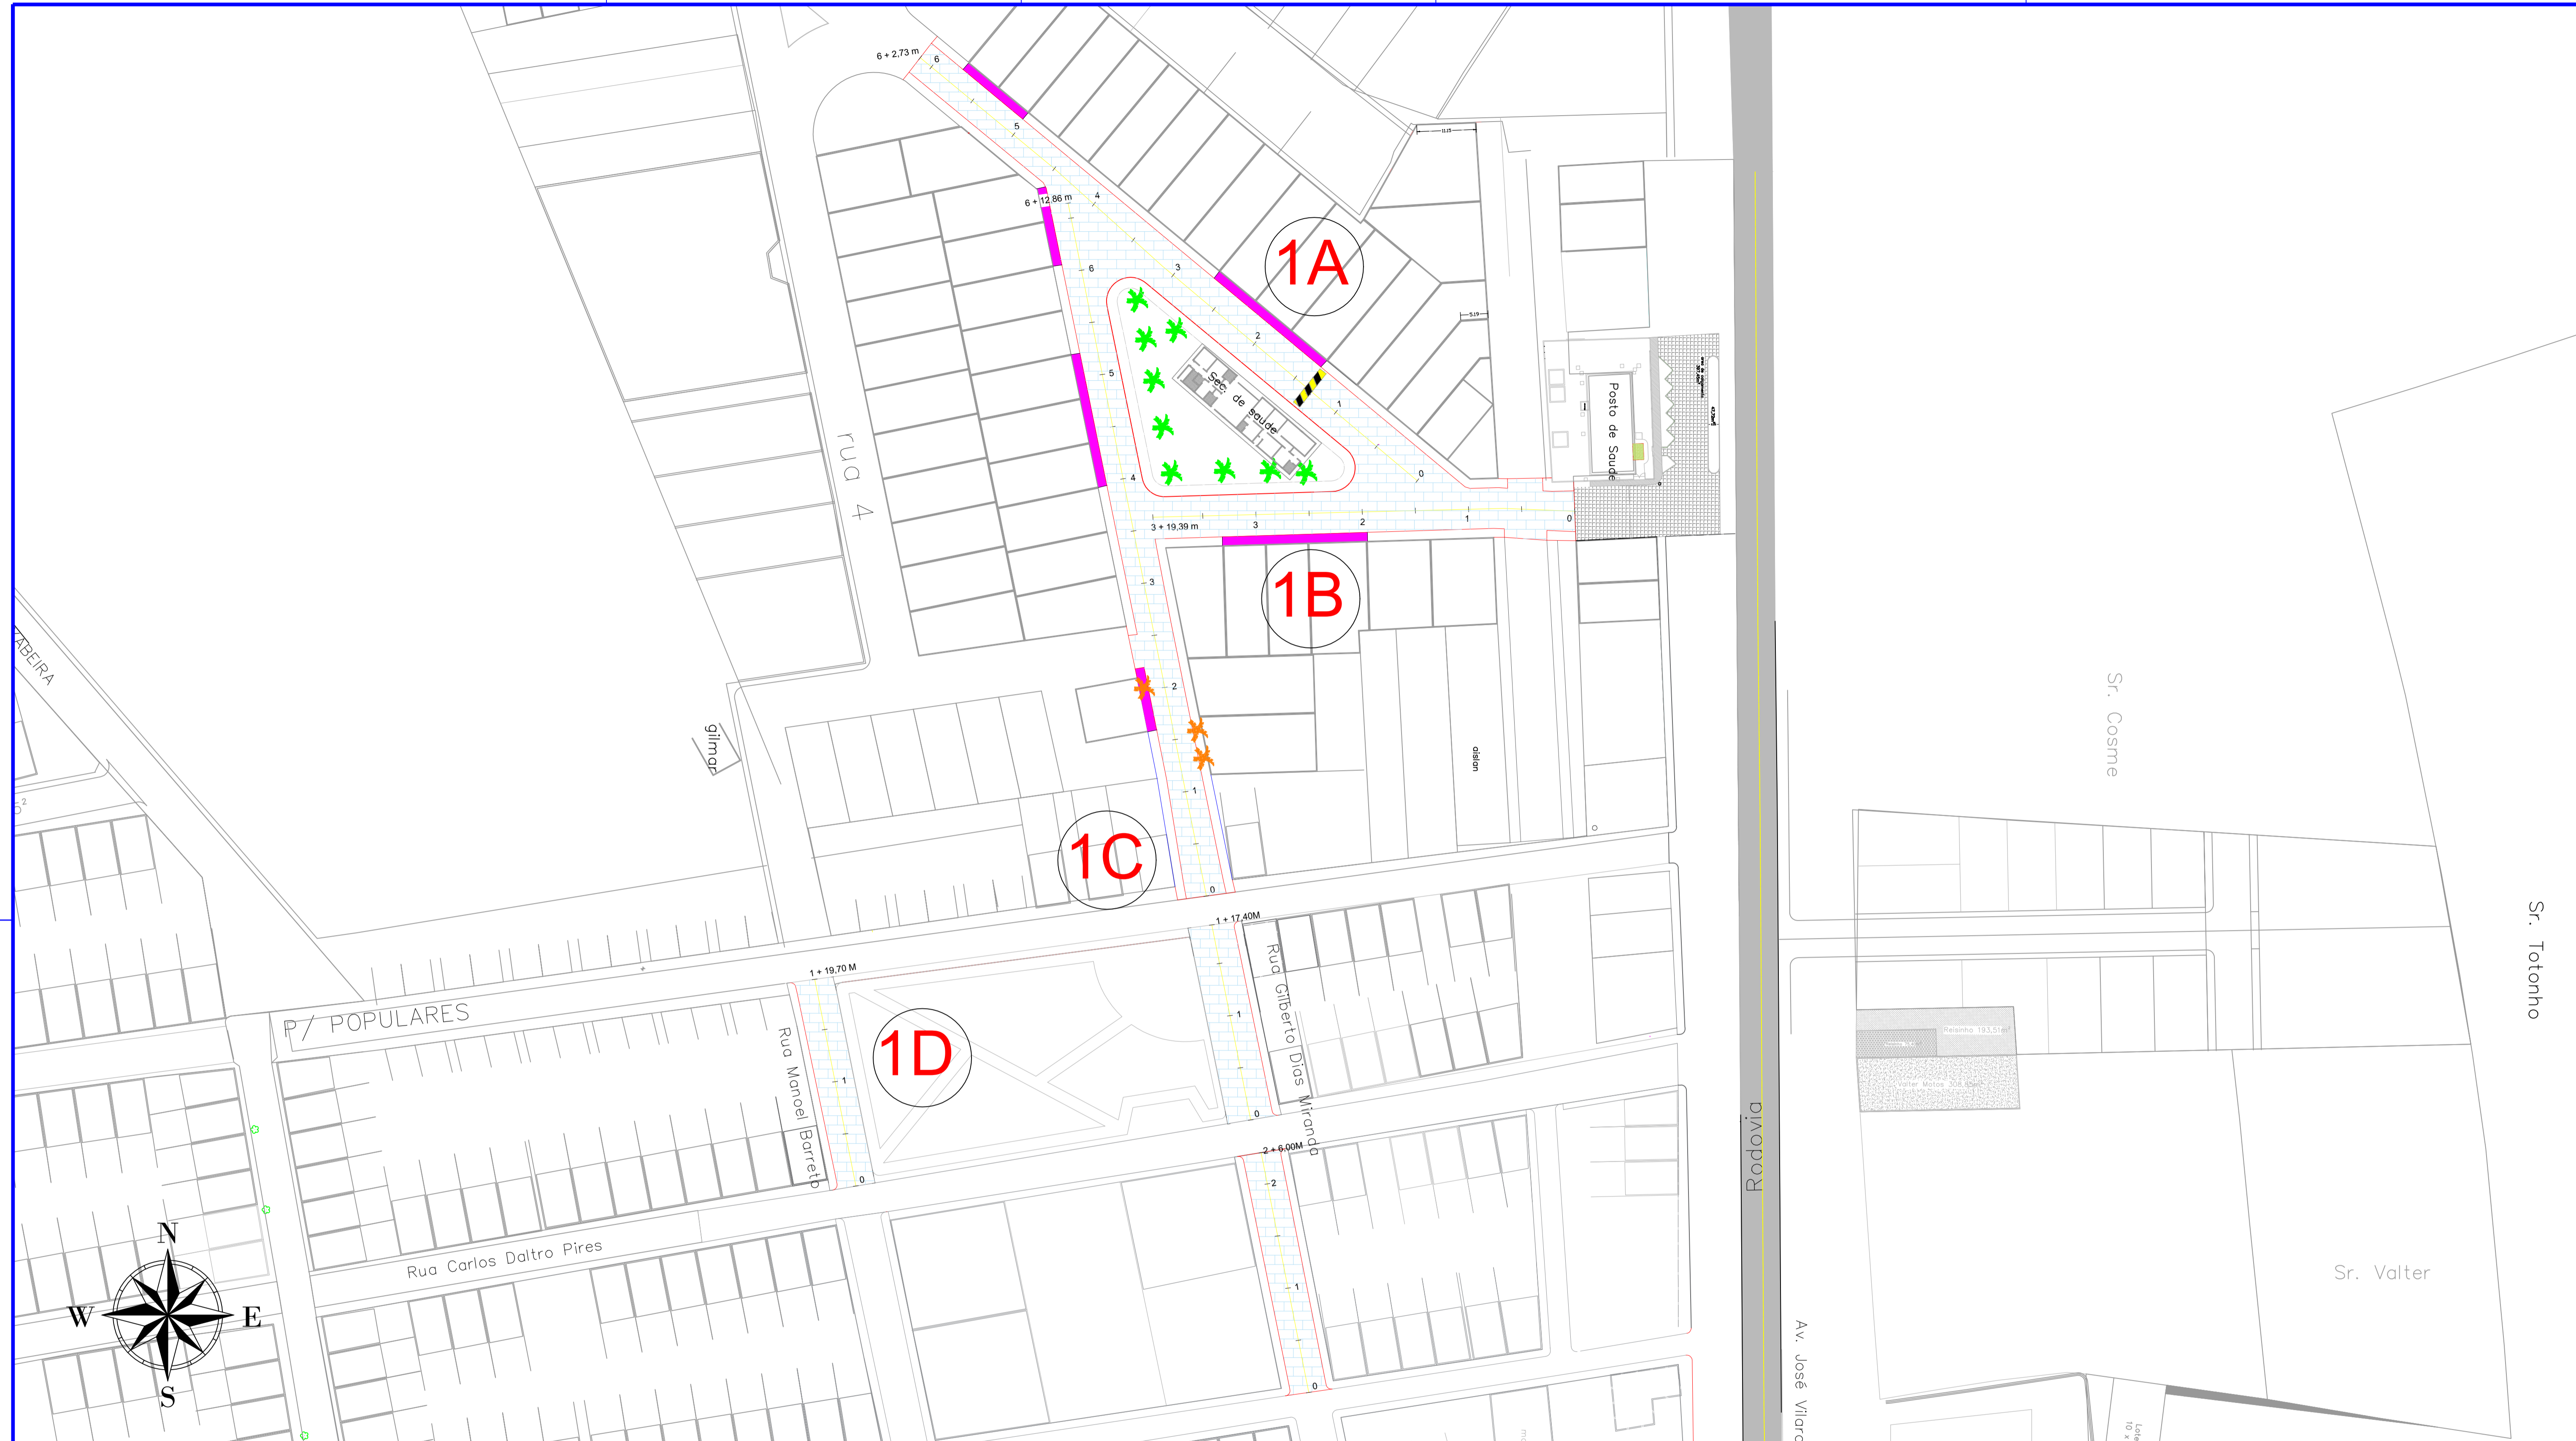



00

ETAPA	REALIZADO	DATA
PROJETO	EM ELABORAÇÃO	02/05/2023
PROJETO DE LOGRADOURO	EM ELABORAÇÃO	02/05/2023
PROJETO DE PAVIMENTAÇÃO	EM ELABORAÇÃO	02/05/2023

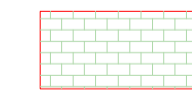PROJETO	PROJETO DE LOGRADOURO	PROJETO DE PAVIMENTAÇÃO
PROJETO DE LOGRADOURO	PROJETO DE LOGRADOURO	PROJETO DE PAVIMENTAÇÃO
PROJETO DE PAVIMENTAÇÃO	PROJETO DE PAVIMENTAÇÃO	PROJETO DE PAVIMENTAÇÃO

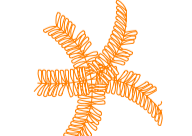 

LEGENDA E SIMBOLOGIA

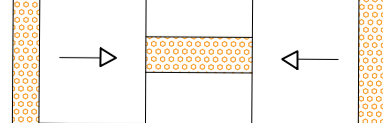
-  LOGRADOUROS A RECEBER PAVIMENTAÇÃO
-  BORDA DA RUA
-  BORDA DO PASSEIO
-  MUDANÇA DE LARGURA DE RUA
-  EIXO DA VIA - ESTAQUEAMENTO
-  REMOÇÃO DE ÁRVORES
-  CALÇADA EM CONCRETO
-  LOMBADA
-  DEMOLIR
-  RAMPAS DE ACESSO AOS PORTADORES DE NECESSIDADES ESPECIAIS (PNE)

PROJETO APROVADO
 Prefeitura Municipal de São José do Jacuípe
 Secretária de Obras e Urbanismo


Ismael D. Carneiro
 Engenheiro Civil
 CREA-BA: 30001.00841

IDENTIFICAÇÃO RUA	LOGRADOURO
1A	RUA DO FLAMENGO
1B	RUA ALTO BONITO
1C	RUA GILBERTO DIAS MIRANDA
1D	RUA MANUEL BARRETO

REVISÃO	DATA	DESCRIÇÃO	APROVAÇÃO
R-00	16/11/2023	ELABORAÇÃO	OK



PREFEITURA MUNICIPAL DE SÃO JOSÉ DO JACUIPE - BA



PROGRESSO
 ENGENHARIA E CONSULTORIA LTDA

GESTÃO: ALBERLAN PERIS MOREIRA DA CUNHA

LOCAL: RUAS LOCALIZADAS NA SEDE DO MUNICÍPIO DE SÃO JOSÉ DO JACUIPE

TÍTULO: PLANTA DE DEMOLIÇÃO

PROJETO: PROJETO GEOMÉTRICO DE PAVIMENTAÇÃO

ARQUIVO ELETRÔNICO: PROJETO DE PAVIMENTAÇÃO_SEDE_02_1.dwg

FASE DO PROJETO: ESTUDO

FOLHA Nº: 5/9


FORMATO: A1

REVISÃO: 00


RESP. TÉCNICO: ISMAEL DE OLIVEIRA CARNEIRO - CREA: BA30001.00841

DATA INICIAL: 16/11/2023

ESCALA: 1/600

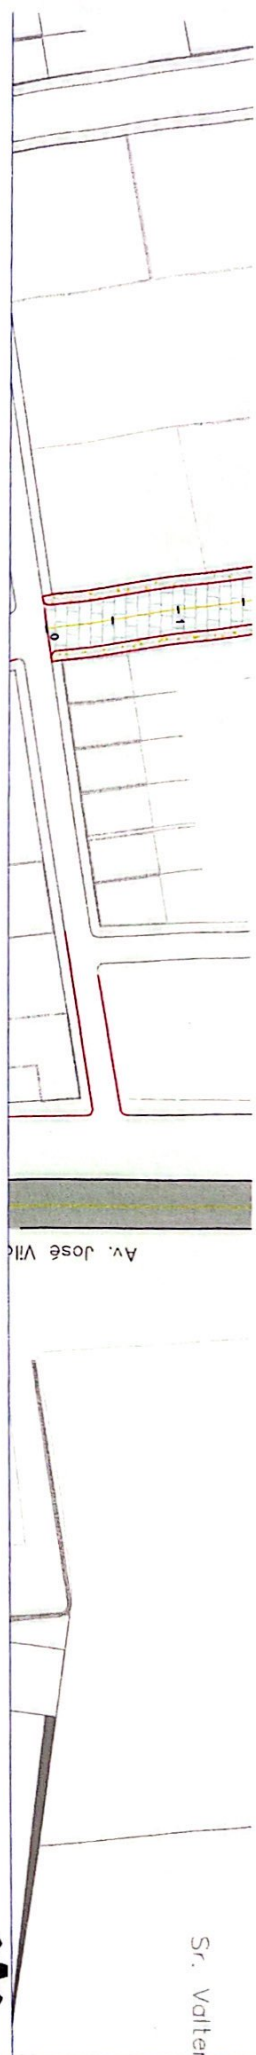

PROJETO APROVADO
 Prefeitura Municipal de
 São José do Jacuipé
 Secretaria de Obras e Urbanismo

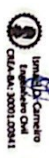

REVISÃO	DATA	DESCRIÇÃO	APROVAÇÃO
R-00	16/11/2023	ELABORAÇÃO	OK
-	-	-	-
-	-	-	-
-	-	-	-

IDENTIFICAÇÃO RUA	LOGRADOURO	EXTENSÃO DA VIA (m)	LARGURA MÉDIA DA RUA (m)	LARGURA MÉDIA DO PASSEIO (m)	ÁREA PAVIMENTADA (m²)	ÁREA DE PASSEIO (m²)
1A	RUA DO FLAMENGO	122,73	7,88	1,50	1052,14	390,92
1B	RUA ALTO BONITO	79,39	7,70	1,50	691,55	225,56
1C	RUA GILBERTO DIAS MIRANDA	216,26	7,00	1,50	1568,54	599,25
1D	RUA MANUEL BARRETO	39,70	7,12	1,50	282,66	73,45



PREFEITURA MUNICIPAL DE SÃO
 JOSÉ DO JACUIPE - BA



GESTÃO:
ALBERLAN PERIS MOREIRA DA CUNHA

LOCAL:
RUAS LOCALIZADAS NA SEDE DO MUNICÍPIO DE SÃO JOSÉ DO JACUIPE

TÍTULO:
PLANTA DE PAVIMENTAÇÃO

TÍTULO DO PROJETO:
PROJETO GEOMÉTRICO DE PAVIMENTAÇÃO

RESP. TÉCNICO:
ISMAR DE OLIVEIRA CARRIÉRO - CREA: BA3006120841

ADQUIRIDO ELETRONICAMENTE:
PROJETO DE PAVIMENTAÇÃO_SEDE_02_1.dwg

DATA INCL.: **16/11/2023**

ESCALA: **1/600**




FASE DO PROJETO:

ESTUDO

FO. NA N.º:
6/9

FORMATO: **A1**

REVISÃO: **00**

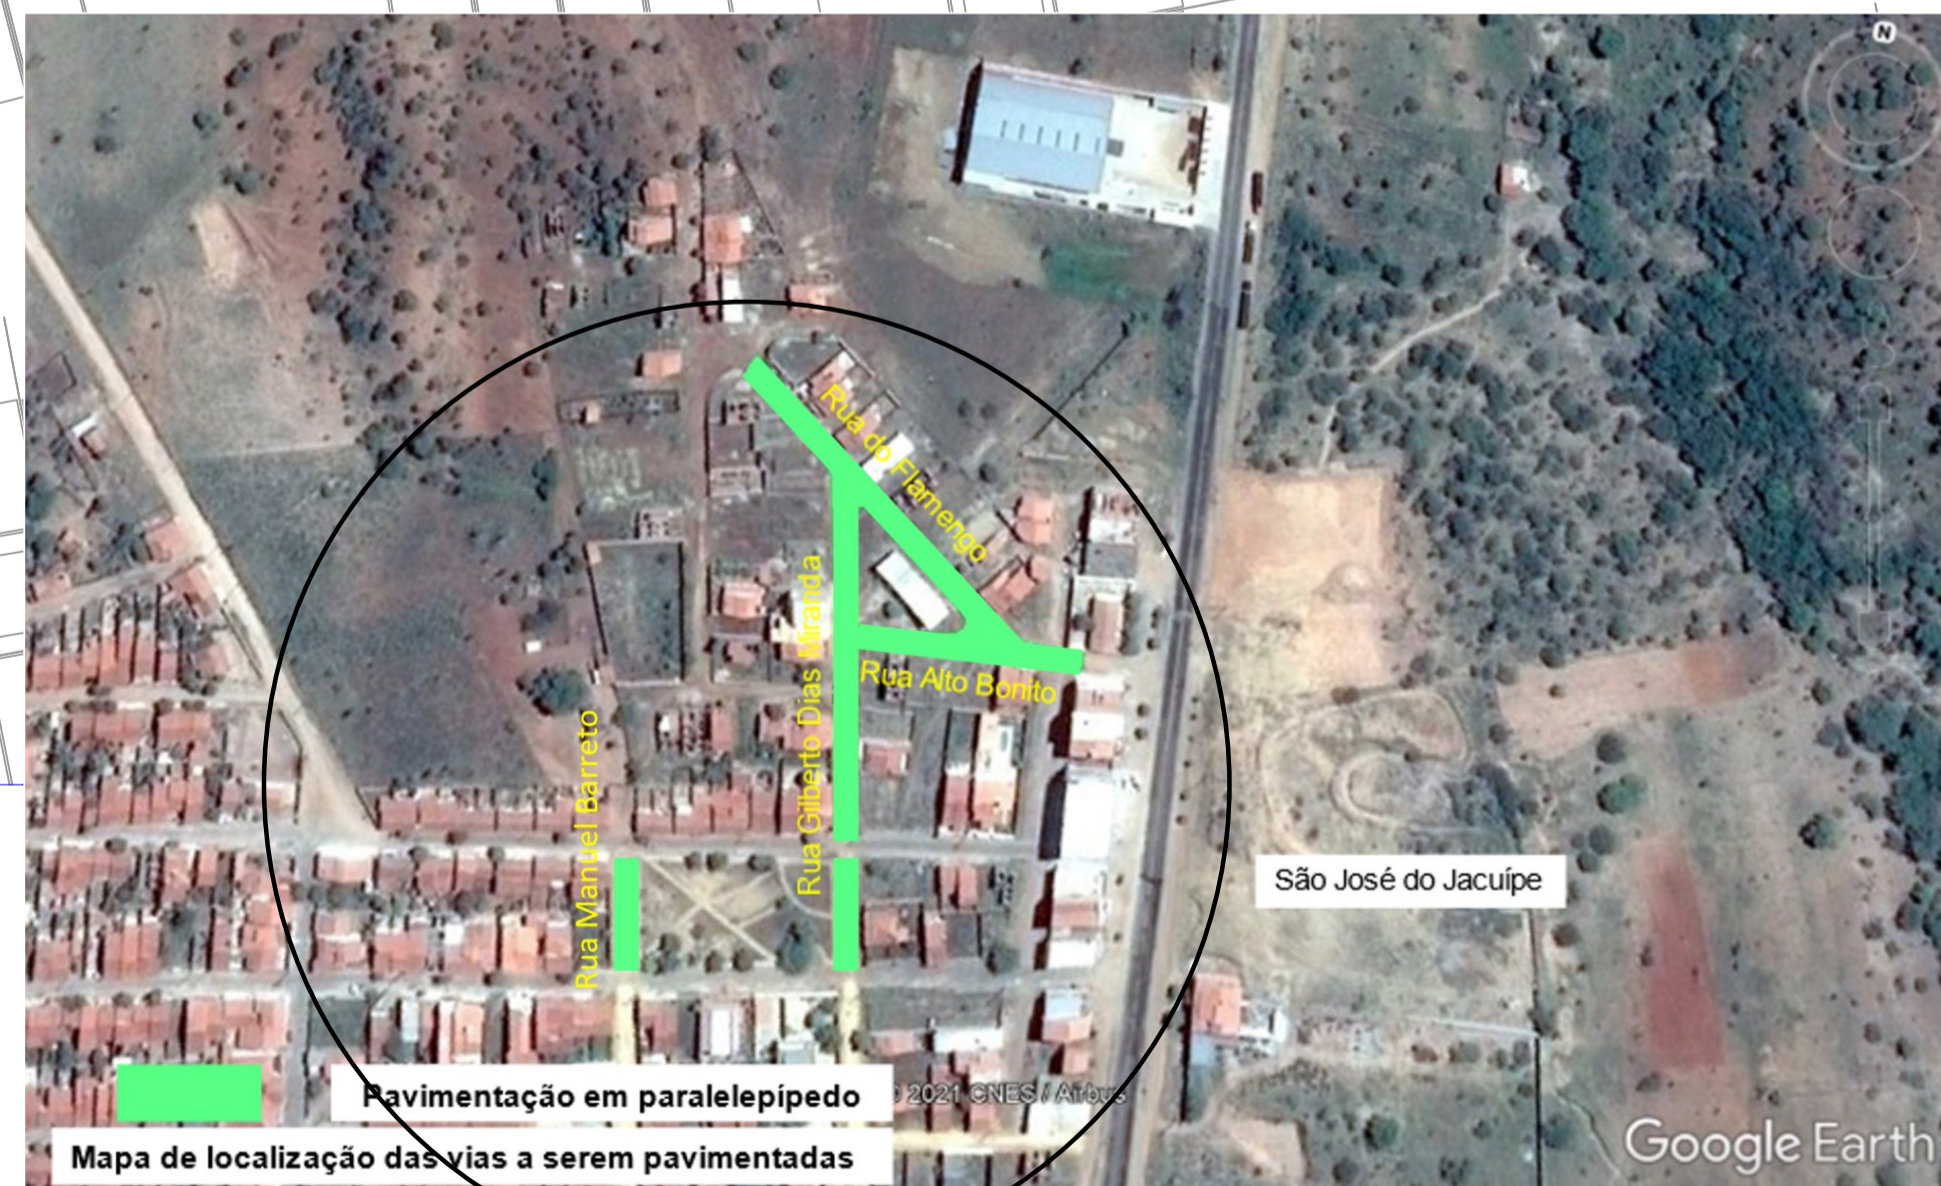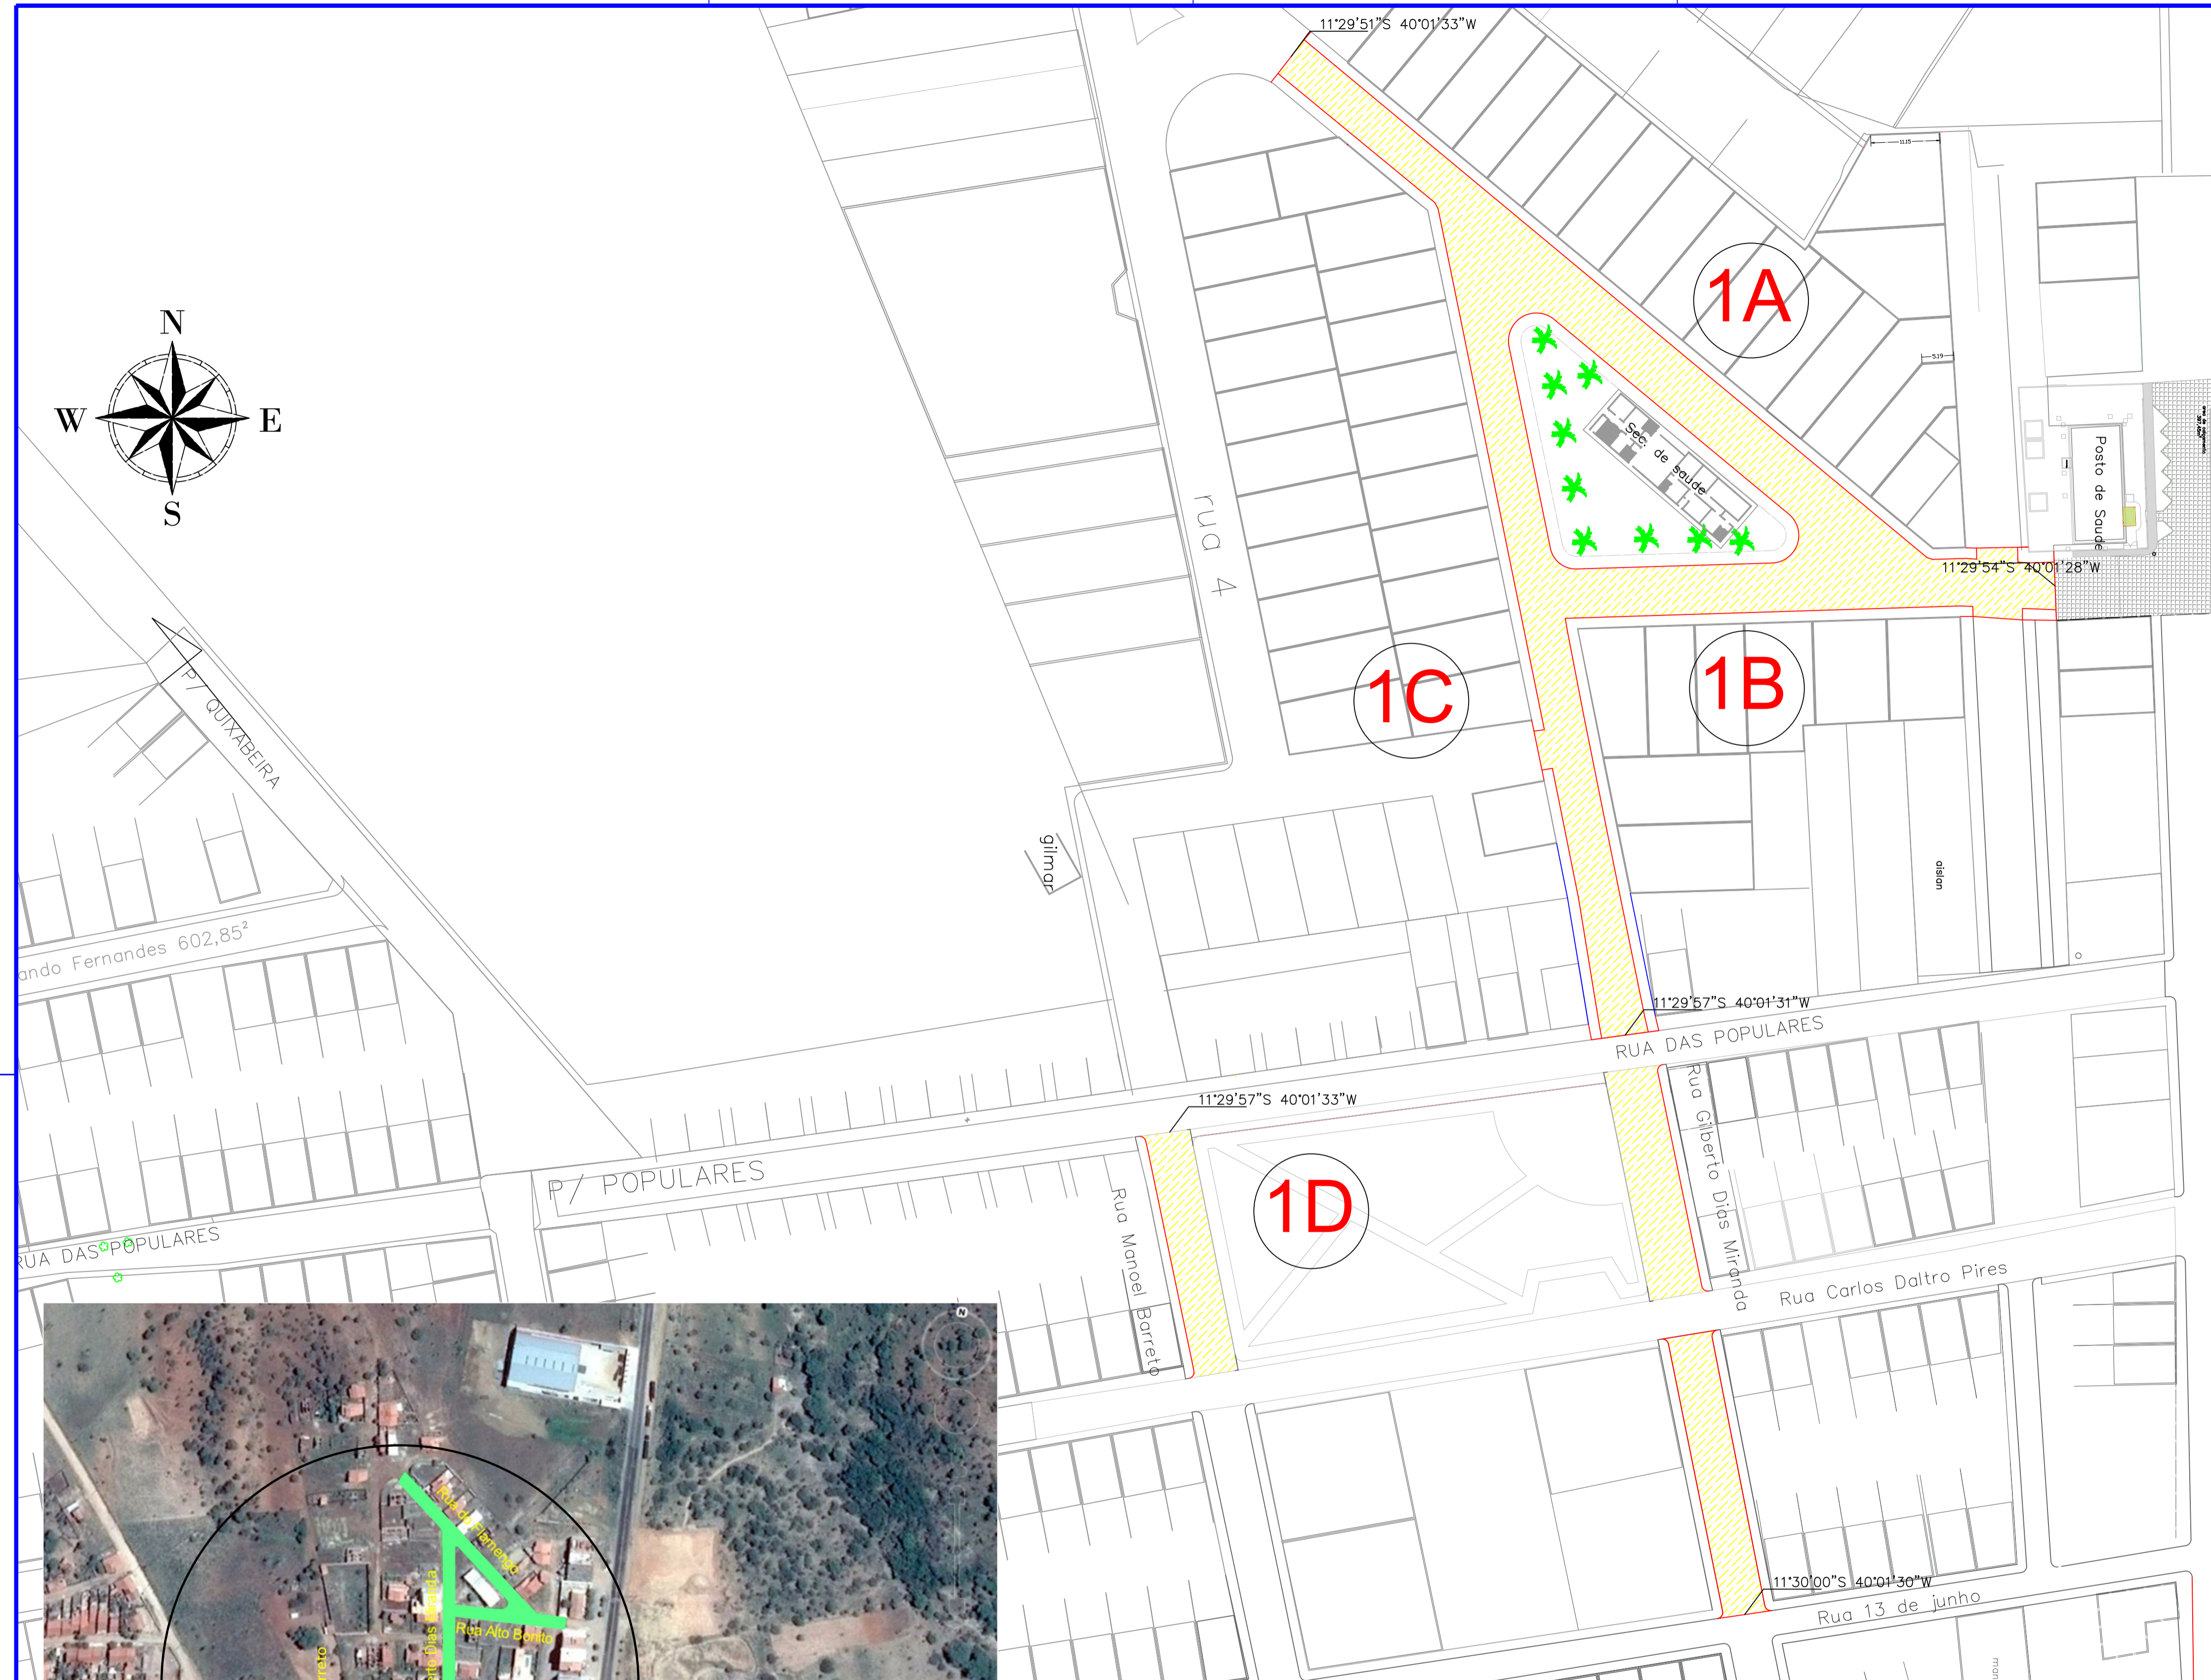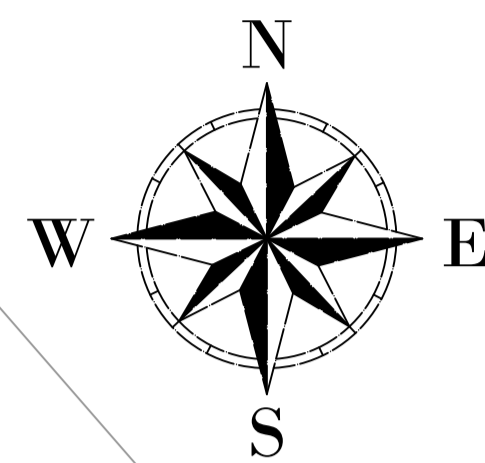

- LEGENDA:**
- MEIO-FIO
 - ALTERAÇÃO DA BORDA DO PASSEIO
 - BORDA DO PASSEIO
 - LOGRADOUROS A RECEBER PAVIMENTAÇÃO

PROJETO APROVADO
 Prefeitura Municipal de
 São José do Jacuípe
 Secretaria de Obras e Urbanismo

Ismael D. Carneiro
 Engenheiro Civil
 CREA-BA: 30001.00841

REVISÃO	DATA	DESCRIÇÃO	APROVAÇÃO
R - 00	16/11/2023	ELABORAÇÃO	OK



PREFEITURA MUNICIPAL DE SÃO JOSÉ DO JACUIPE - BA

GESTÃO: ALBERLAN PERIS MOREIRA DA CUNHA		FASE DO PROJETO: ESTUDO	
LOCAL: RUAS LOCALIZADAS NA SEDE DO MUNICÍPIO DE SÃO JOSÉ DO JACUIPE		FOLHA Nº: 2/9	
TÍTULO: PLANTA LOCALIZAÇÃO		FORMATO: A1	REVISÃO: 00
PROJETO: PROJETO GEOMÉTRICO DE PAVIMENTAÇÃO		RESP. TÉCNICO: ISMAEL DE OLIVEIRA CARNEIRO - CREA: BA30001.00841	
ARQUIVO ELETRÔNICO: PROJETO DE PAVIMENTAÇÃO_SEDE_02_1.dwg		DATA INICIAL: 16/10/2023	ESCALA: 1/600

FORTE	CÓDIGO	DESCRIÇÃO	UNIDADE	COEFIC.	CUSTO UNIT DESONERADO	CUSTO UNIT NÃO DESONER.
ORSE	04634	Locação de container - Almoarifado sem banheiro - 6,00 x 2,40m - Rev 02_02/2022	MÊS		0,00	800,00
ORSE	04299	Aluguel de container - Almoarifado sem banheiro - 6,00 x 2,40m		1	0,00	800,00
ORSE	00016	Demolição manual de piso cimentado sobre lastro de concreto - Rev 01	M2		0,00	24,30
SINAPI	04750	Pedreiro (horista)	H	0,13	0,00	18,16
SINAPI	06111	Servente de obras (horista)	H	1,3	0,00	12,70
ORSE	10549	Encargos Complementares - Servente	H	1,3	0,00	3,81
ORSE	10550	Encargos Complementares - Pedreiro	H	0,13	0,00	3,71
ORSE	12436	Rampa padrão para acesso de deficientes a passeio público, em concreto simples fck=25MPa, despolpada, pintada em novacor, 02 demãos e piso tátil de alerta/direcional.	UND		0,00	453,21
ORSE	00077	Aterro de caindo de edificação, com fornec. de areia, adensada com água	M3	0,4	0,00	169,59
ORSE	00098	Concreto simples usinado fck=25mpa, bombeado, lançado e adensado em superestrutura	M3	0,26	0,00	538,58
ORSE	02323	Pintura p/ piso c/ aplicação de 2 demãos tinta novacor, cores cerâmica, concreto, verde ou azul - aplicação c/ rôlo - R1	M2	0,75	0,00	8,36
ORSE	02497	Escavação manual de vala ou cava em material de 1ª categoria, profundidade até 1,50m	M3	0,4	0,00	49,56
ORSE	02624	Remoção e reposição de meio-fio	M	2,2	0,00	16,84
ORSE	03644	Acabamento de superfície de piso de concreto com despolpamento manual	M2	2,64	0,00	15,35
ORSE	04864	Piso tátil direcional e de alerta, em concreto colorido, p/deficientes visuais, dimensões 30x30cm, aplicado com argamassa industrializada ac-ii, rejuntado, exclusive regularização de base	M2	0,45	0,00	153,76
ORSE	09182	Demolição de concreto com martelote e compressor	M3	0,17	0,00	426,56
ORSE	04249	Conexão, montagem e instalação de placa de sinalização em chapa de aço galvanizado nº 18 (60x50 cm), com 02 demãos de fundo anti-corrosivo (super galvite ou similar), 02 demãos de esmalte e mensagem em película refletiva, auto-adesiva	UND		0,00	125,00
ORSE	03324	Conexão, montagem e instalação de placa de sinalização em chapa de aço galvanizado nº 18 (60x50 cm), com 02 demãos de fundo anti-corrosivo (super galvite), 02 demãos de esmalte e mensagem em película refletiva, auto-adesiva	UND	1	0,00	125,00
ORSE	02555	Placa 20x35 em chapa esmaltada para identificação de logradouros	UND		0,00	94,27
SINAPI	13521	Placa de aço esmaltada para identificação de rua, 45 cm x 20 cm	UND	1	0,00	86,62
SINAPI	06111	Servente de obras (horista)	H	0,2	0,00	12,71
SINAPI	04750	Pedreiro (horista)	H	0,2	0,00	18,16
ORSE	10550	Encargos Complementares - Pedreiro	H	0,2	0,00	3,62
ORSE	10549	Encargos Complementares - Servente	H	0,2	0,00	3,81
ORSE	06191	Limpeza de ruas (varrição e remoção de entulhos)	M2		0,00	0,51
SINAPI	06111	Servente de obras (horista)	H	0,0278	0,00	12,71
ORSE	05073	Transporte local com caminhão basculante de 10m³, em rodovia pavimentada (conservação)	tkm	0,0626	0,00	1,14
ORSE	10549	Encargos Complementares - Servente	H	0,0278	0,00	3,30
ORSE	4268	REMOÇÃO DE ÁRVORE, PORTE MÉDIO, COM UTILIZAÇÃO DE RETRO-ESCAVADEIRA	UND		0,00	0,00
ORSE	10549	Encargos Complementares - Servente	H	2	0,00	3,81
ORSE	10808	Confeção suporte e travessa para placa de sinalização	UND		0,00	179,01
ORSE	00054	Encarregado de turma - SICRO	H	0,5	0,00	8,60
SINAPI	01213	Carpinteiro de formas (horista)	H	1	0,00	8,57
SINAPI	04417	Sarrafo não aparelhado 2,5 x 7 cm, em macaranduba/massaranduba, angelim, peroba-rosa ou equivalente da região - bruta	M	1,4	0,00	7,51
SINAPI	04433	Caibro não aparelhado 6 x 6 cm, em macaranduba/massaranduba, angelim ou equivalente da região - bruta	M	3	0,00	37,85
SINAPI	04783	Pintor (horista)	H	0,5	0,00	8,57
SINAPI	06111	Servente de obras (horista)	H	2	0,00	6,00
SINAPI	07288	Tinta esmalte sintético premium fosco	L	0,33	0,00	38,01
ORSE	10549	Encargos Complementares - Servente	H	2	0,00	3,81
ORSE	10553	Encargos Complementares - Pintor	H	0,5	0,00	3,88
ORSE	10551	Encargos Complementares - Carpinteiro	H	1	0,00	3,70
ORSE	4268	REMOÇÃO DE ÁRVORE, PORTE MÉDIO, COM UTILIZAÇÃO DE RETRO-ESCAVADEIRA	UND		0,00	102,81
ORSE	10549	Encargos Complementares - Servente	H	2	0,00	3,81
ORSE	3333	Aluguel de retro escavadeira de pneus 0.23 m3 (Case - 580-h - 75,0 Hp ou equivalente) com fornecimento de combustível h	H	1	0,00	69,77
ORSE	6111	SERVENTE DE OBRAS	H	2	0,00	12,71

08/12/2023

Data

Responsável Técnico: Ismael de Oliveira Carneiro
CREA/CAU: BA 30001.00841



Ismael de Oliveira Carneiro
Engenheiro Civil
CREA-BA: 30001.00841