
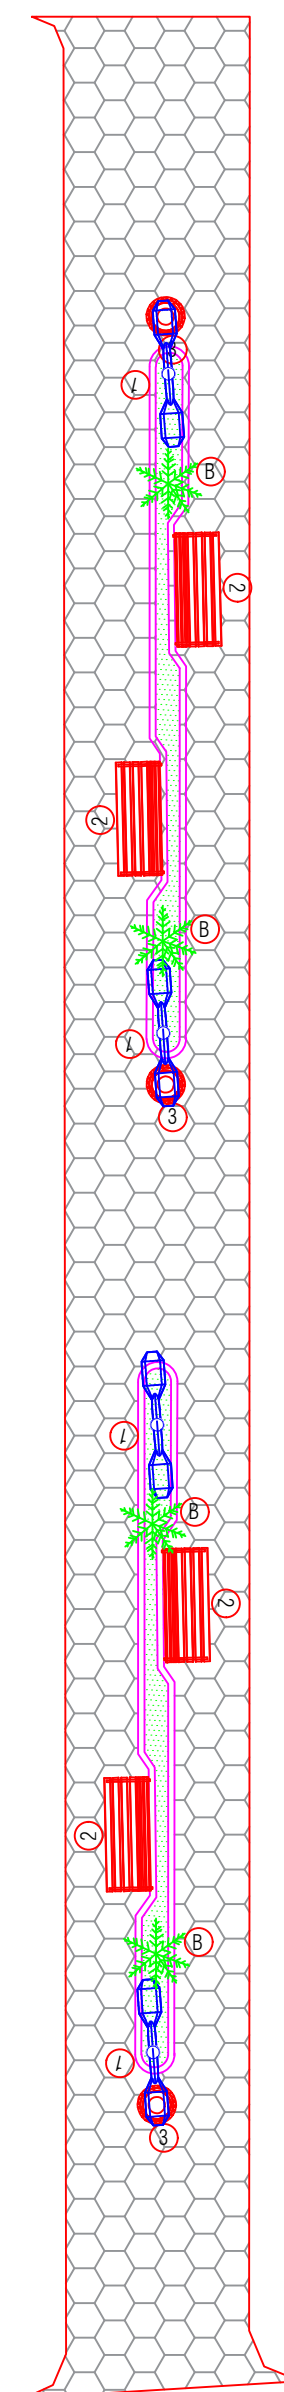


RUA CERQUEIRA


RUA FILADÉLFIO VILAS BOAS

B PALMEIRA ARECA

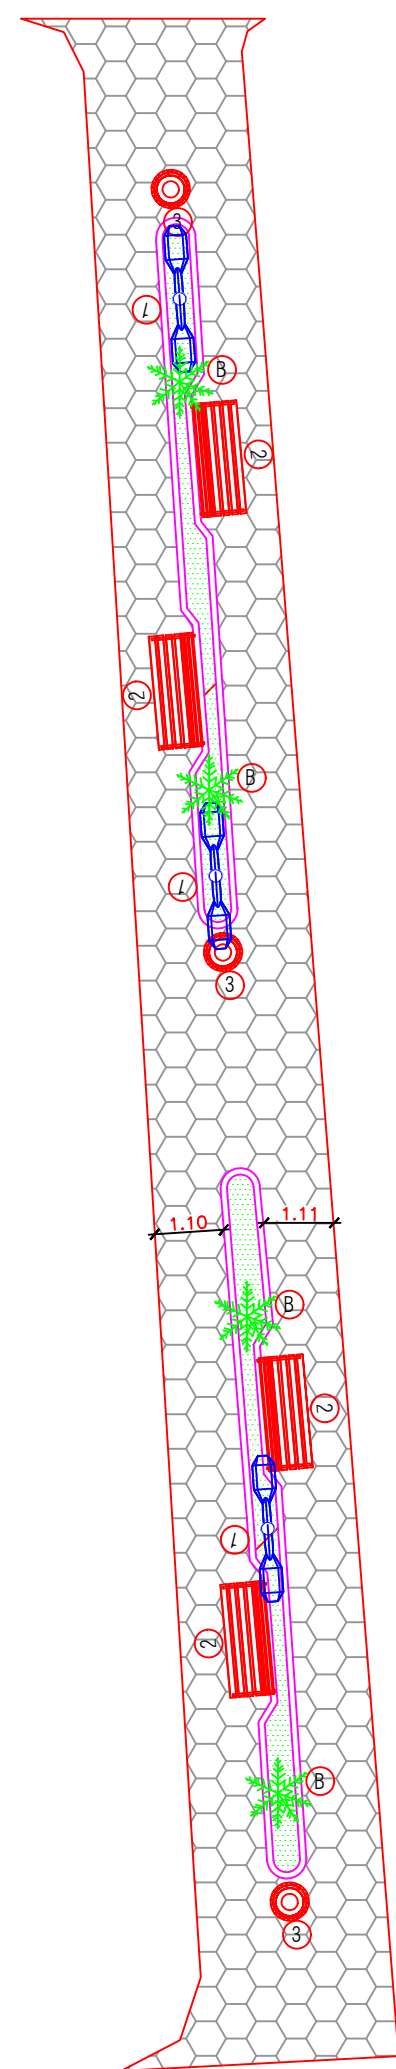

-	-	-	-
-	-	-	-
R - 00	26/03/2024	ELABORAÇÃO	OK
REVISÃO	DATA	DESCRIÇÃO	APROVAÇÃO

QUADRO DE ÁREAS	
ÁREA (m ²) 202,00	PERÍMETRO (m) 164,00

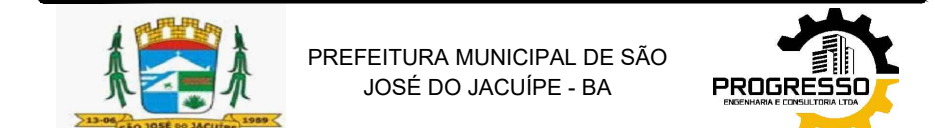

GESTÃO: ALBERLAN PERIS MOREIRA DA CUNHA	FASE DO PROJETO: ESTUDO
LOCAL: CALÇADINHO, S/N, SEDE DO MUNICÍPIO SÃO JOSÉ DO JACUIPE - BA	FOLHA N°: 9/8
TÍTULO: PLANTA PAISAGISMO	FORMATO: A2
	REVISÃO: 00

PROJETO: CONSTRUÇÃO DE CALÇADINHOS	RESP. TÉCNICO: ISMAEL DE OLIVEIRA CARNEIRO - CREA: BA30001.00841
ARQUIVO ELETRÔNICO: PROJETO ARQ_V3.dwg	ESCALA: 1/200