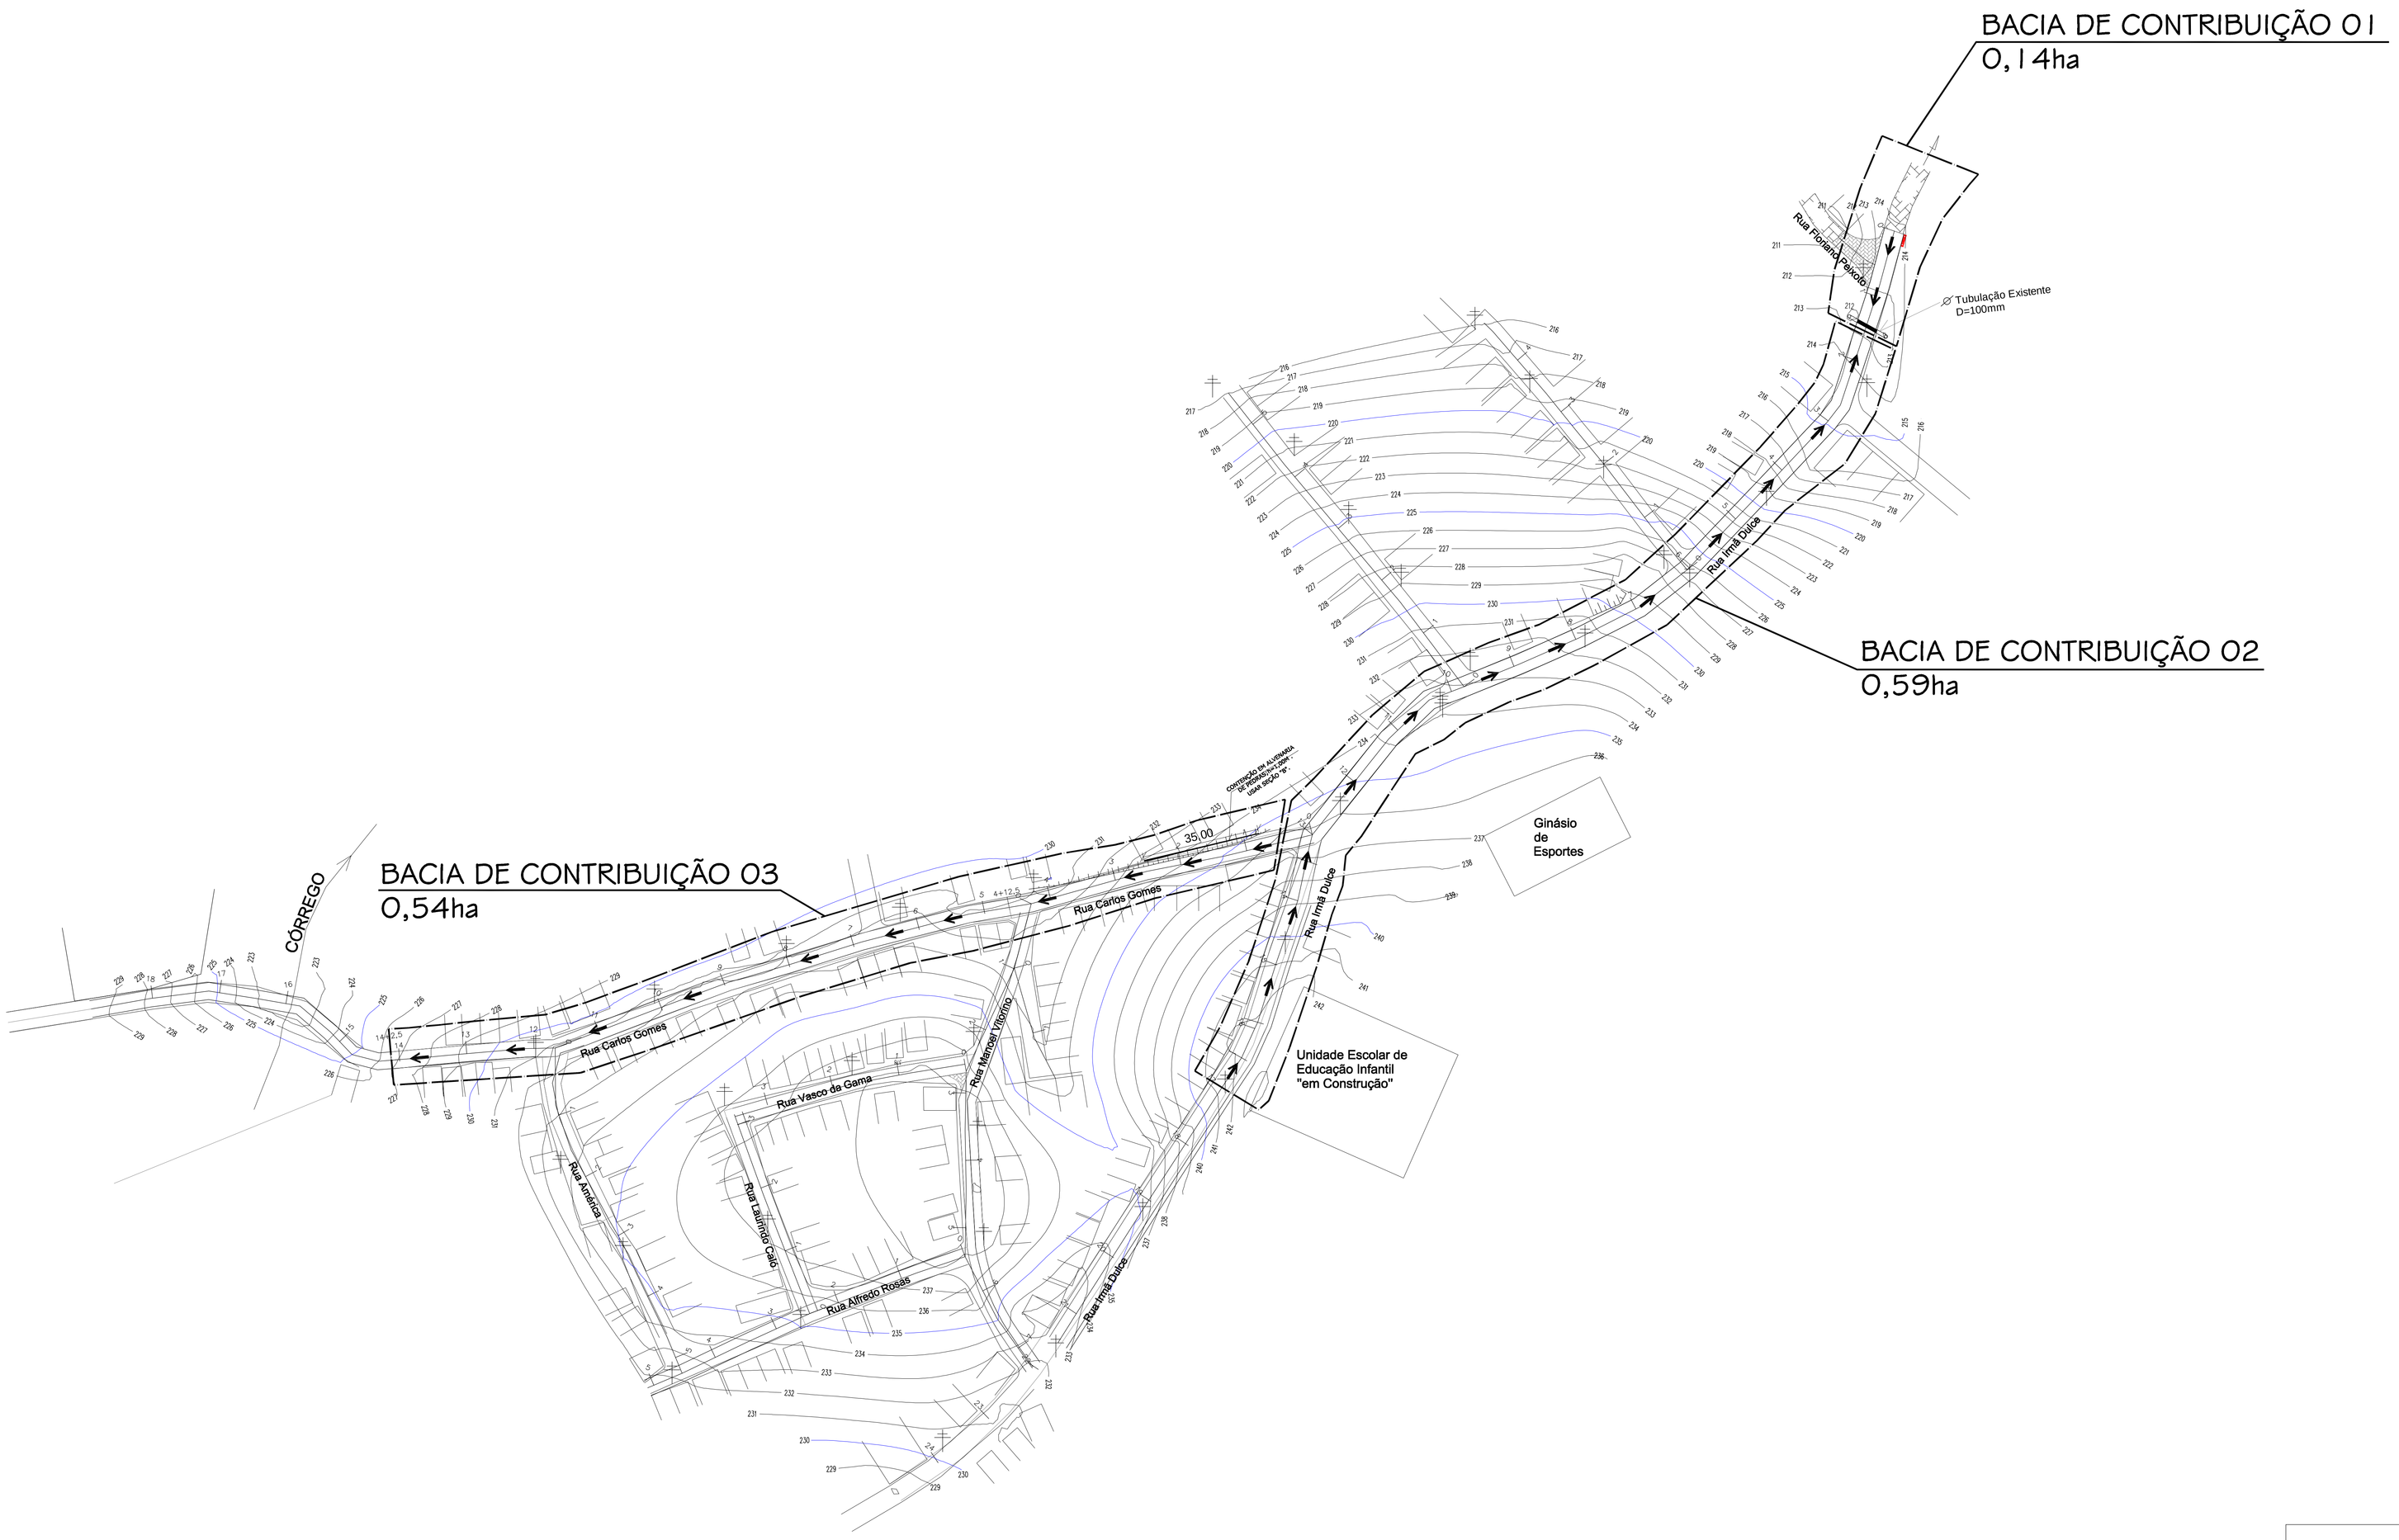

NOTAS:

- LINHA DE DELIMITAÇÃO DAS SUB BACIAS

SENTIDO DO ESCOAMENTO SUPERFICIAL DAS ÁGUAS PLUVIAIS

PREFEITURA MUNICIPAL DE PRESIDENTE TANCREDO NEVES

VISTO

ESPECIFICAÇÃO

PROJETO DE PAVIMENTAÇÃO C/ DRENAGEM: RUA IRMÃ DULCE; RUA CARLOS GOMES, NO BAIRRO DO CAJUEIRO, SEDE DO MUNICIPIO DE PRESIDENTE TANCREDO NEVES-BA. BACIAS DE CONTRIBUIÇÃO;PLANIALTIMÉTRICO;SENTIDO DO ESCOAMENTO SUPERFICIAL DAS ÁGUAS PLUVIAIS.

DATA	ESCALA	DESENHO	PADRÃO	PRANCHA Nº
09/2017	1/750	Murilo Mello M.da Silva	A0	05/08