
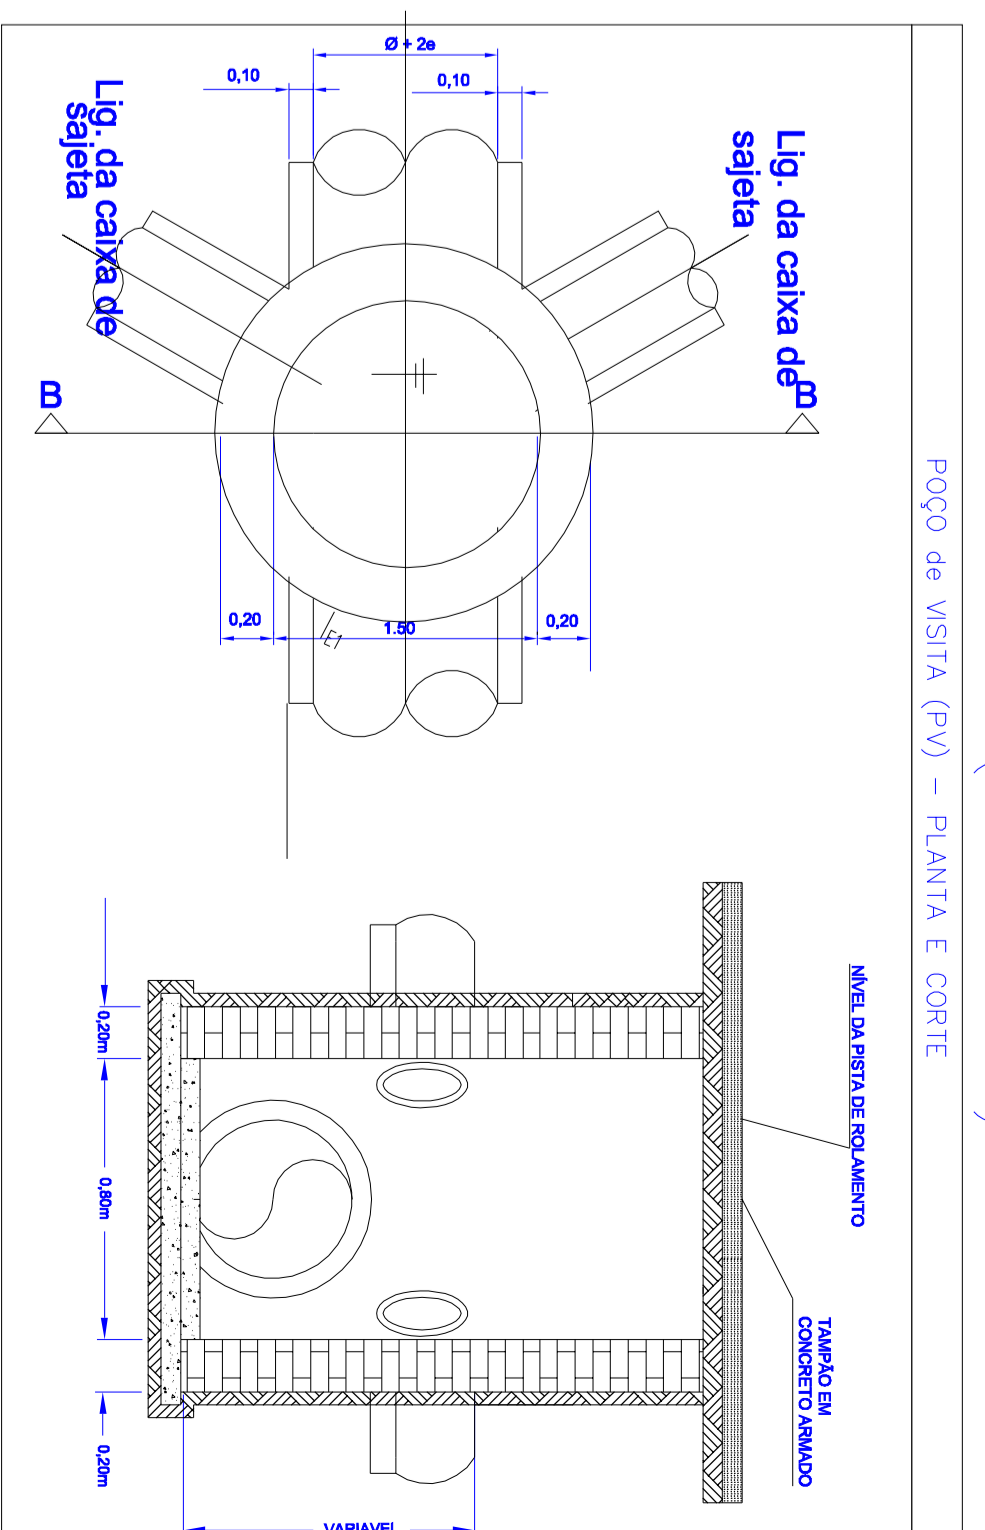


**NOTAS:**

→ SENTIDO DO ESCOAMENTO PLUVIAL DAS REDES DE ENCHIMENTO EXISTENTES

→ SENTIDO DO ESCOAMENTO SUPERFICIAL DAS ÁGUAS PLUVIAIS

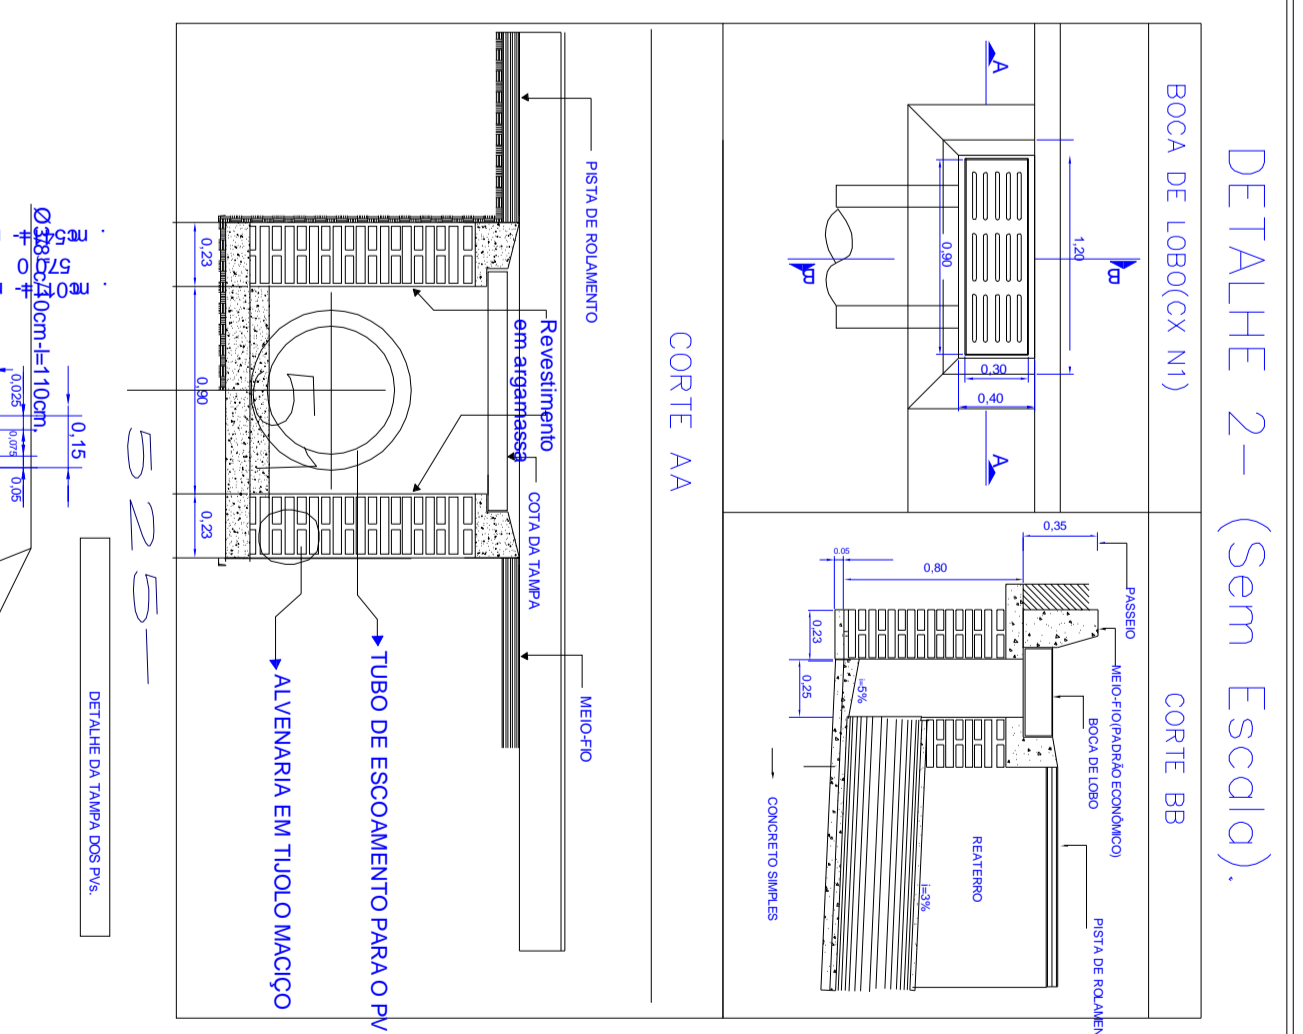

**ESPECIFICAÇÕES:**

- 1 - As paredes dos Pvs e Cs, cobrotas serão em tijolos maciços e, ou em anéis de concreto armado, com revestimento interno em massa única p/ tijolos maciços
- 2 - Laje do Pv (capoteira) em concreto armado fck=20mpa
- 3 - Tampa do Pv será em concreto armado
- 4 - Tampa das Cs cobrotas serão em concreto primordado
- 5 - O piso do Pv e Cs será em concreto simples fck=10m, sobre concreto magro e=0,05m

TABELA 1 - BOCAS DE Lobo em Avenidas (Tijolos)

| PROF. | a    | b    | c    | d    | e    | f    | g    | k    | m    | n    | h    | l    | M    | N    |
|-------|------|------|------|------|------|------|------|------|------|------|------|------|------|------|
| 0x40  | 0,80 | 0,20 | 0,30 | 0,20 | 0,10 | 0,10 | 0,20 | 0,05 | 0,20 | 0,20 | 0,66 | 0,30 | 1,10 | 0,20 |
| 0x60  | 1,20 | 0,20 | 1,25 | 0,30 | 0,15 | 0,10 | 0,30 | 0,10 | 0,30 | 0,30 | 0,98 | 1,41 | 1,55 | 0,30 |
| 0x80  | 1,60 | 0,30 | 1,45 | 0,40 | 0,25 | 0,20 | 0,30 | 0,10 | 0,30 | 0,40 | 1,30 | 1,80 | 1,85 | 0,30 |
| 0x100 | 2,00 | 0,40 | 1,65 | 0,50 | 0,35 | 0,30 | 0,30 | 0,10 | 0,30 | 0,50 | 1,42 | 2,20 | 2,15 | 0,30 |
| 0x120 | 2,40 | 0,50 | 1,80 | 0,60 | 0,45 | 0,40 | 0,30 | 0,10 | 0,30 | 0,60 | 1,53 | 2,20 | 2,40 | 0,30 |