TANQUE SÉPTICO E FILTRO ANAERÓBICO

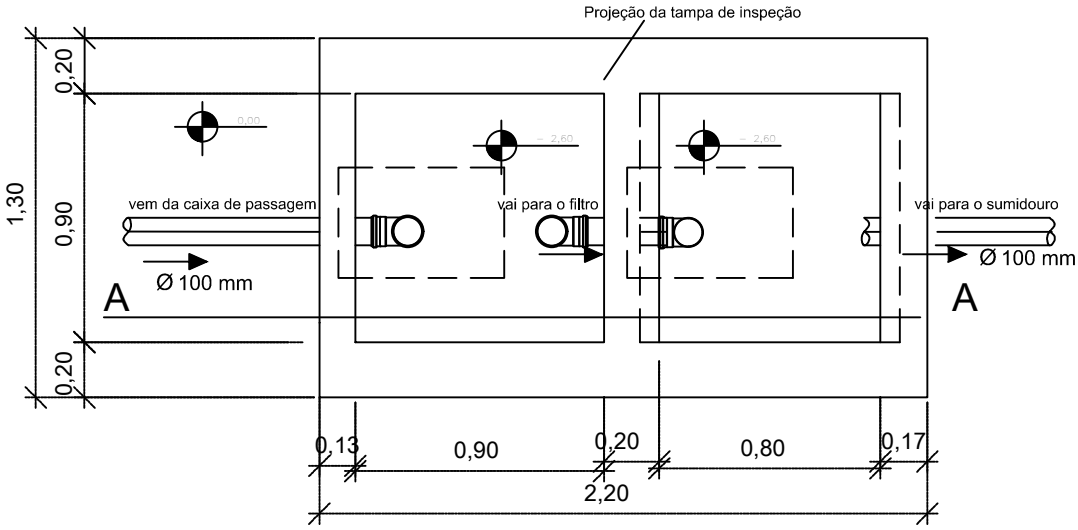

VISTA SUPERIOR

TAMPA DO FUNDO FALSO

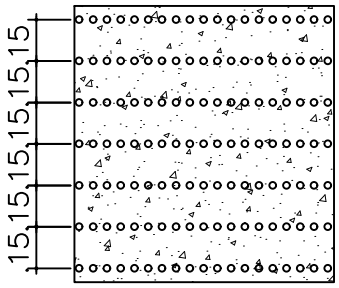

OBS. 133 FUROS COM CANO PVC DE 1"
COM ESPAÇAMENTO DE 15 CM CONFORME NBR 13969
ANEXO B.5
ÁREA EQUIVALENTE A 7,39% DA ÁREA DO FUNDO DO FILTRO

PREFEITURA MUNICIPAL DE PRESIDENTE TANCREDO NEVES	
TITULO DETALHAMENTO TANQUE SÉPTICO E FILTRO ANAERÓBICO	DATA SET/2019 · ESCALA 1:25 · ARQUIVO PRANCHA 09/15
PROJETO MELHORIAS SANITÁRIAS DOMICILIARES	AUTORES NOME: CLOVIS DA SILVA BORGES CREA : 17.513D
LOCALIDADE PRESIDENTE TANCREDO NEVES	
FUNASA · MINISTÉRIO DA SAÚDE · FUNDAÇÃO NACIONAL DE SAÚDE	DESENV. · DESENHO · VISTO