

### Anotações Gerais

### Legenda

	Casas
	Ponto / Cotas
	Ponte / Rio
	Estrada
	Estaqueamento

RESUMO:  
 EXTENSÃO REDE TRONCO = 1.533,60m  
 EXTENSÃO REDE RAMAIS = 1.082,00m  
 TOTAL = 2.615,60m

email:  
 fariasmensura@hotmail.com


**JF SOUZA TOPOGRAFIA**  
 Qualidade e Precisão

TÍTULO:  
**LEVANTAMENTO PLANIALTIMÉTRICO**

PROPRIETÁRIO:  
**PREFEITURA MUNICIPAL DE PRESIDENTE TANCREDO NEVES**

RESPONSÁVEL TÉCNICO:  
 JORGE FARIAS DE SOUZA  
TECNICO AGRIMENSOR - CREA-BA 70191

LOCAL: Região da Baixa Formosa	MUN.: Pres. Tancredo Neves - Ba	ESTADO: Bahia	Extensão: 2.615,60m
DATA: 22/05/2017	ESCALA: 1 / 2000	DATUM: SIRGAS 2000	DESENHO CAD: Jorge Farias
			FOLHA: <b>1/1</b>

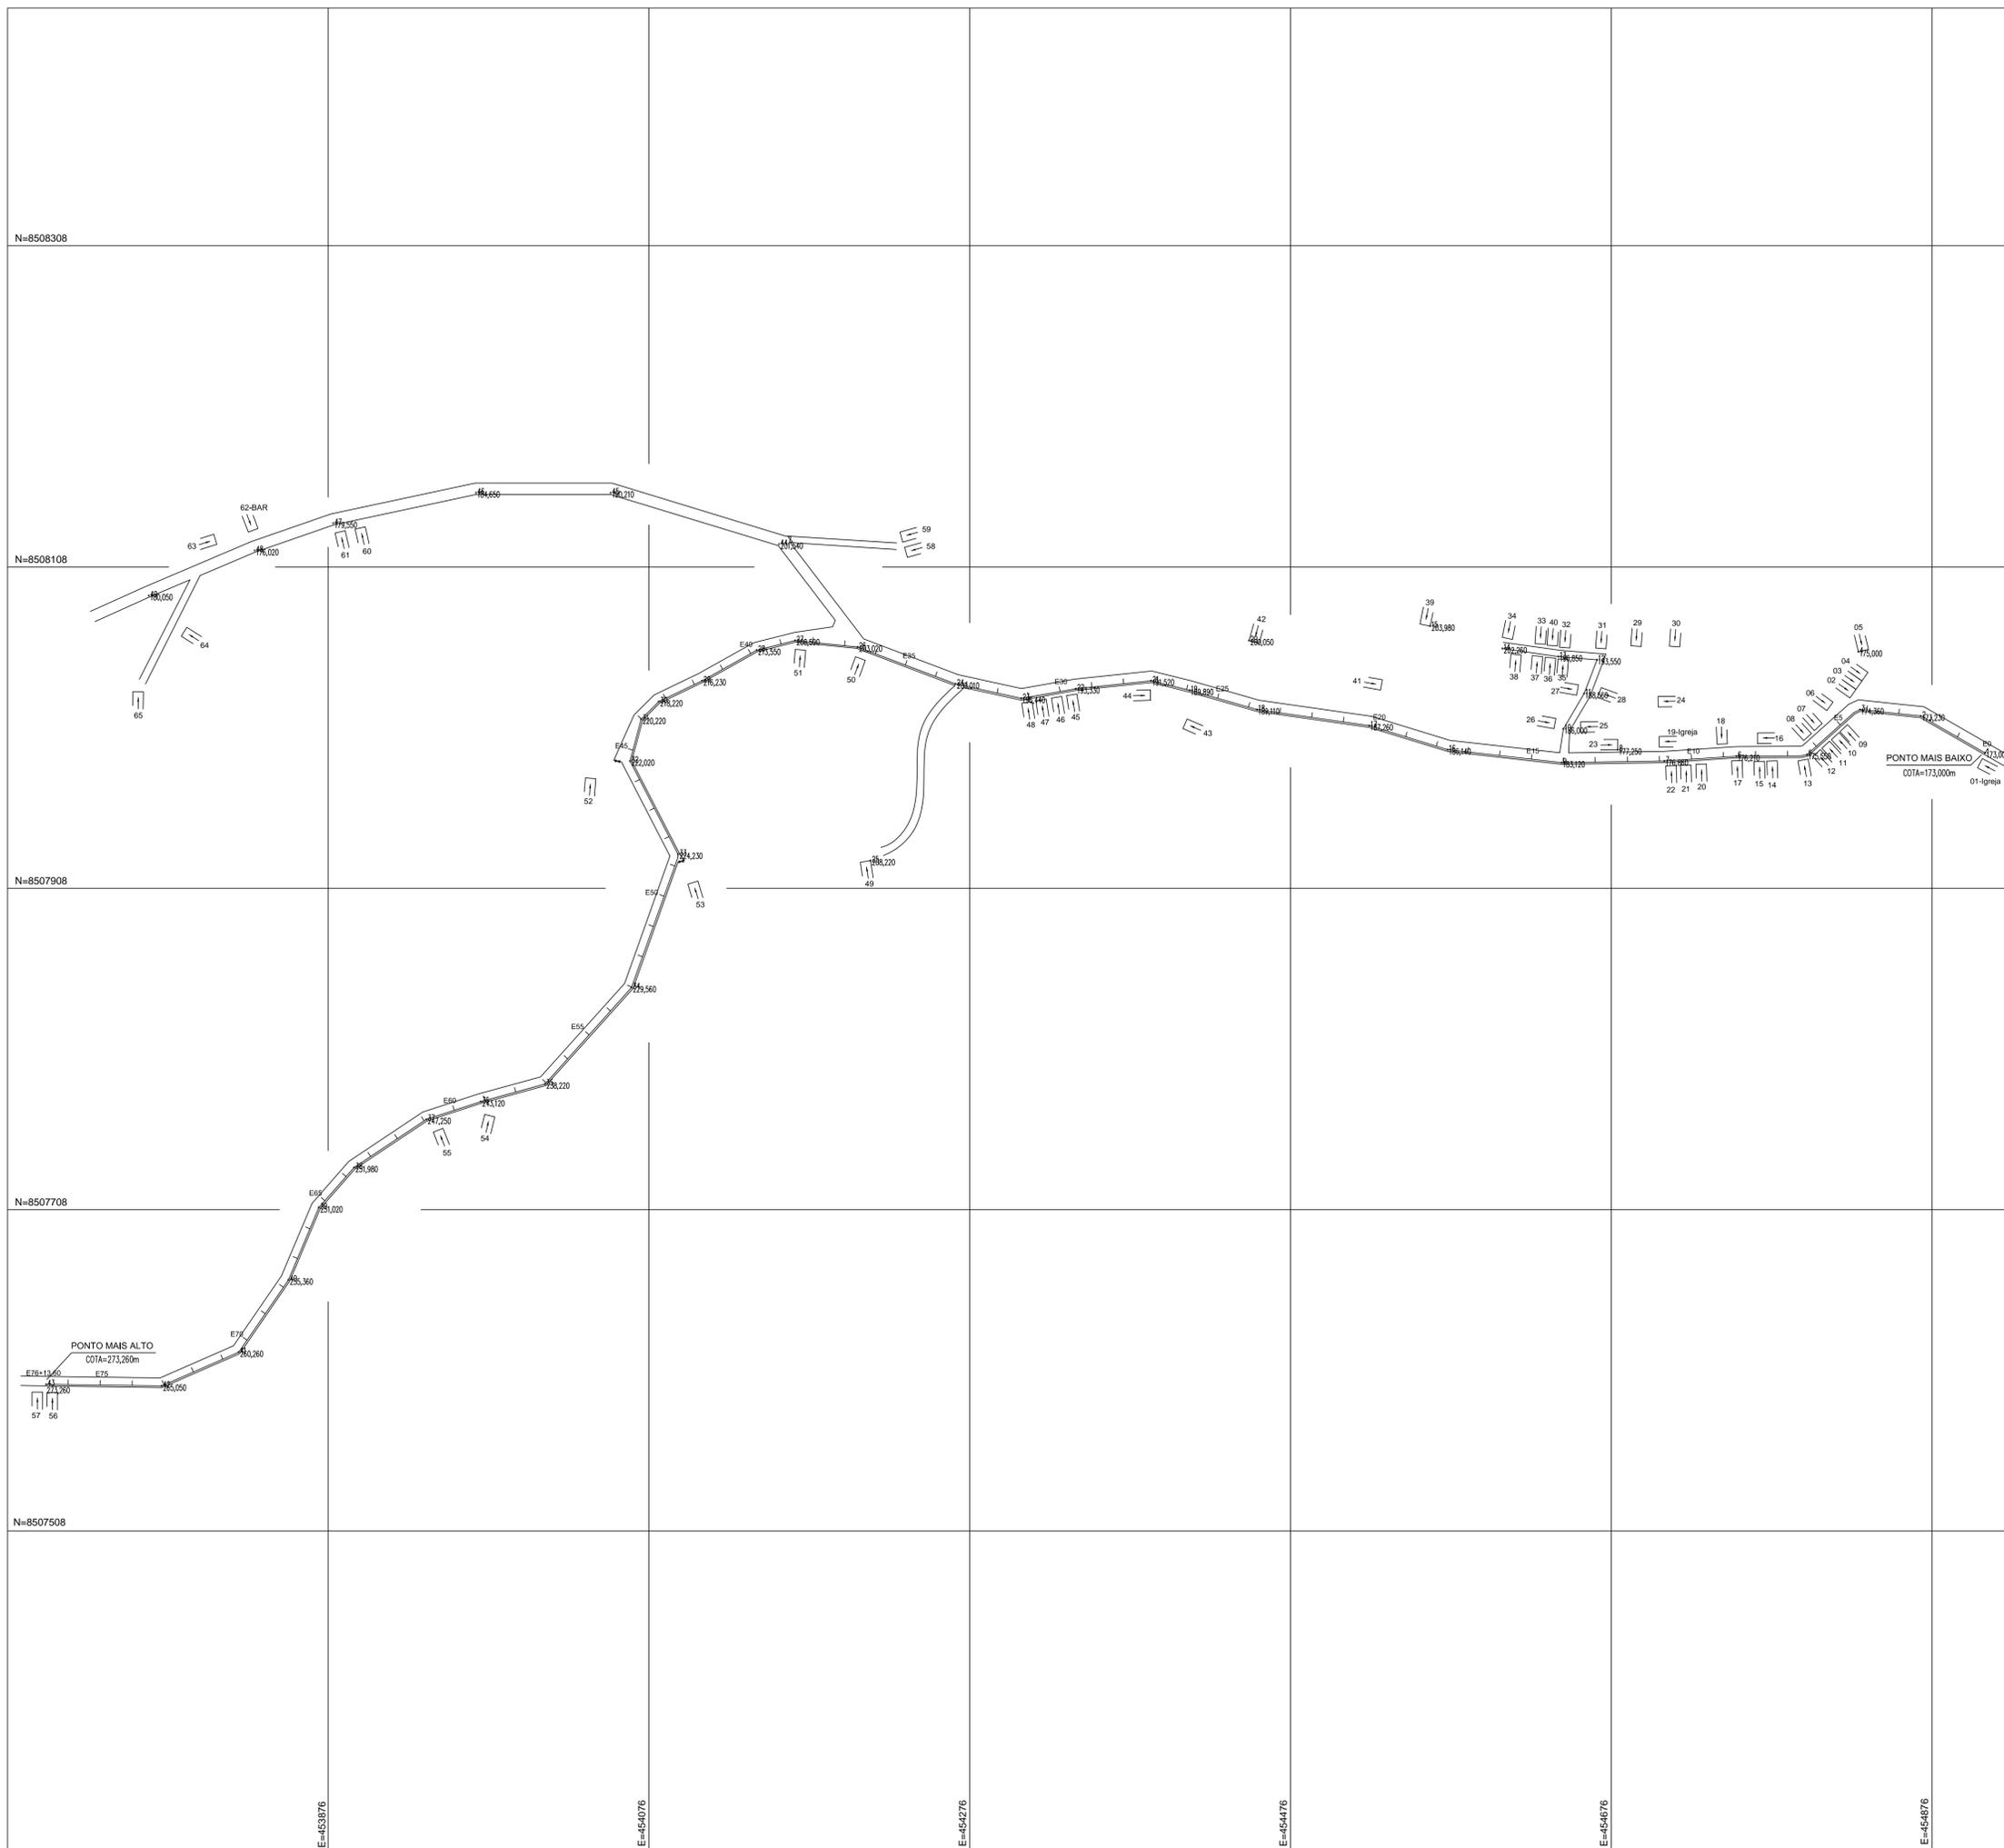

CON. EXPRESSÃO:  
 1----10  
 2----20  
 3----30  
 4----40  
 5----50  
 6----60  
 7----70  
 8----80