




CORTE B B
Escala 1/100

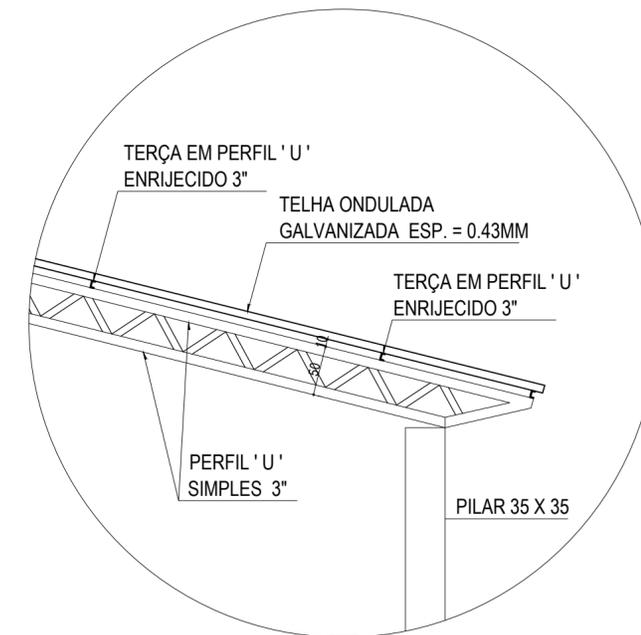

DETALHE ESTRUTURA TELHADO

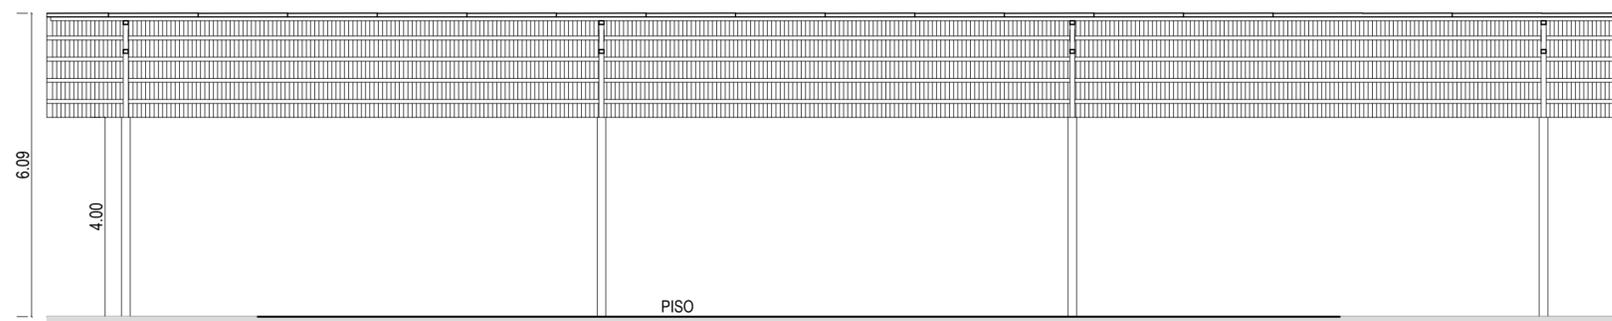

CORTE A A
Escala 1/100

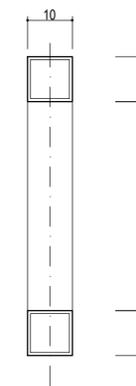

DETALHE ESTRUTURA PERFIL 'U' SIMPLES DE 3"

ASS.: _____
RESP. TÍC.: LEONARDO DE ALENCAR BASTOS CREA: 92.912-D

DE ACORDO: _____

ASS.: _____

PROPRIETÁRIO: PREFEITURA MUNICIPAL DE IBIRATAIA

PROJETO: ESTRUTURA METÁLICA

ESTRUTURA METÁLICA - CORTES

Endereço: IBIRATAIA - BAHIA

Arquivo: Projeto Estrutura Metálica_Galpão.dwg

Desenho: LEONARDO BASTOS

Desenvolvimento: LEONARDO BASTOS

Projeto: LEONARDO BASTOS

Escala: 1/100

Data: 27/02/2020

04/04