


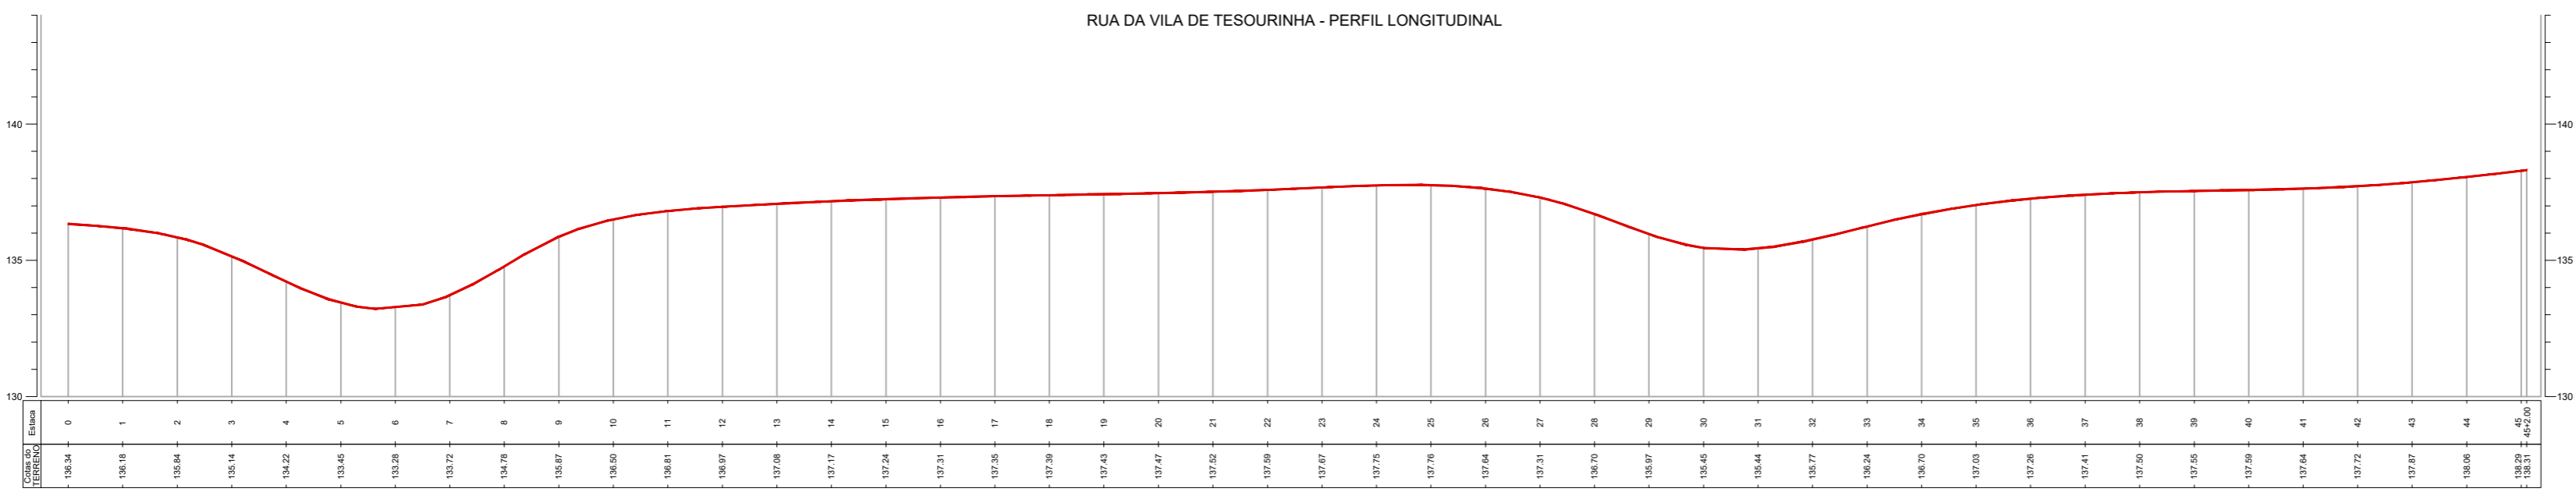

RUA DA VILA DE TESOURINHA - PERFIL LONGITUDINAL



PROJETO DE PAVIMENTAÇÃO			
PERFIL LONGITUDINAL DA RUA			
PREFEITURA MUNICIPAL DE IBIRATAIA			
VILA DE TESOURINHA			
IBIRATAIA	BAHIA	05/07	
SETEMBRO/2018			
COORD: UTM DATUM: SIRGAS2000 MC: 30°W FUSO: 24			