


DETALHE 01



DETALHE 02

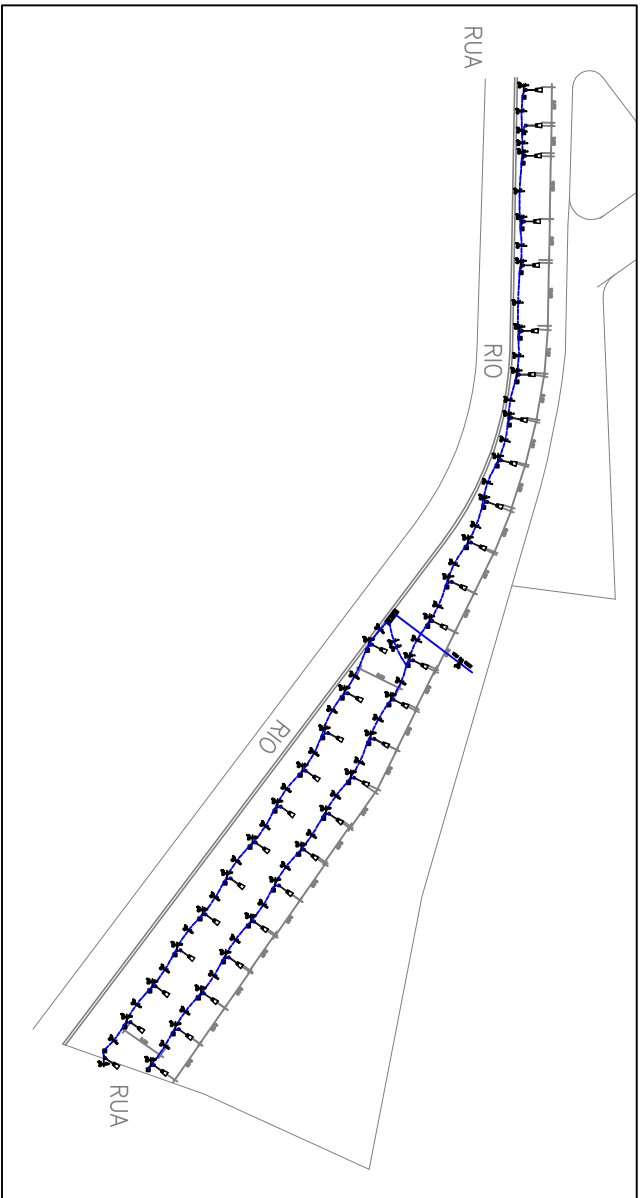

**REQUALIFICAÇÃO
ORLA DO RIO FORMIGA**

ENDEREÇO/
LOCALIZAÇÃO

BAIRRO: IBIRATAIA DE BAIXO,
Município de Ibiratidá - Bahia.

CLIENTE

PREFETURA DE IBIRATAIA

PROJETO

ELÉTRICO FASE
PROJETO EXECUTIVO

DATA

29/01/2019

TÍTULO DA
FOLHA

**PLANTA DE ILUMINAÇÃO
DETALHE 01 E 02**

ESCALA

1:200

NÚMERO DA FOLHA

02/02