


DETALHE ESTRUTURA
PERFIL 'U' SIMPLES DE 3"

QUADRO CARGA

ITEM	DIM.	QUANT.	PESO M	PESO
PEÇA 01 - PERFIL 'U' SIMPLES DE 3" CFQ 2.65	66.20 x 100 x 40	01	3.59 KG/M	237.65 KG
PEÇA 01 - PERFIL 'U' SIMPLES DE 3" CFQ 2.00	30.34 x 100 x 40	01	2.75 KG/M	83.43 KG
PEÇA 02 - PERFIL 'U' SIMPLES DE 3" CFQ 2.65	66.20 x 100 x 40	01	3.59 KG/M	237.65 KG
PEÇA 02 - PERFIL 'U' SIMPLES DE 3" CFQ 2.00	30.34 x 100 x 40	01	2.75 KG/M	83.43 KG
PEÇA 03 - PERFIL 'U' SIMPLES DE 3" CFQ 2.65	66.20 x 100 x 40	01	3.59 KG/M	237.65 KG
PEÇA 03 - PERFIL 'U' SIMPLES DE 3" CFQ 2.00	30.34 x 100 x 40	01	2.75 KG/M	83.43 KG
PEÇA 04 - PERFIL 'U' SIMPLES DE 3" CFQ 2.65	66.20 x 100 x 40	01	3.59 KG/M	237.65 KG
PEÇA 04 - PERFIL 'U' SIMPLES DE 3" CFQ 2.00	30.34 x 100 x 40	01	2.75 KG/M	83.43 KG
PEÇA 05 - PERFIL 'U' SIMPLES DE 3" CFQ 2.65	57.10 x 100 x 40	01	3.59 KG/M	204.99 KG
PEÇA 05 - PERFIL 'U' SIMPLES DE 3" CFQ 2.00	25.83 x 100 x 40	01	2.75 KG/M	71.03 KG
PEÇA 06 - PERFIL 'U' SIMPLES DE 3" CFQ 2.65	57.10 x 100 x 40	01	3.59 KG/M	204.99 KG
PEÇA 06 - PERFIL 'U' SIMPLES DE 3" CFQ 2.00	25.83 x 100 x 40	01	2.75 KG/M	71.03 KG
TERÇA - PERFIL 'U' ENRUECIDO DE 3" 2MM	33.60 x 100 x 40 x 17	12	3.42 KG/M	445.14 KG
TERÇA - PERFIL 'U' ENRUECIDO DE 3" 2MM	23.66 x 100 x 40 x 17	02	3.42 KG/M	192.06 KG
TELHA GALVALUME OU ZINCADA 0.43MM	1.048,10	01	3.9 KG/M2	4.087,59 KG
TOTAL				7.424,72 KG

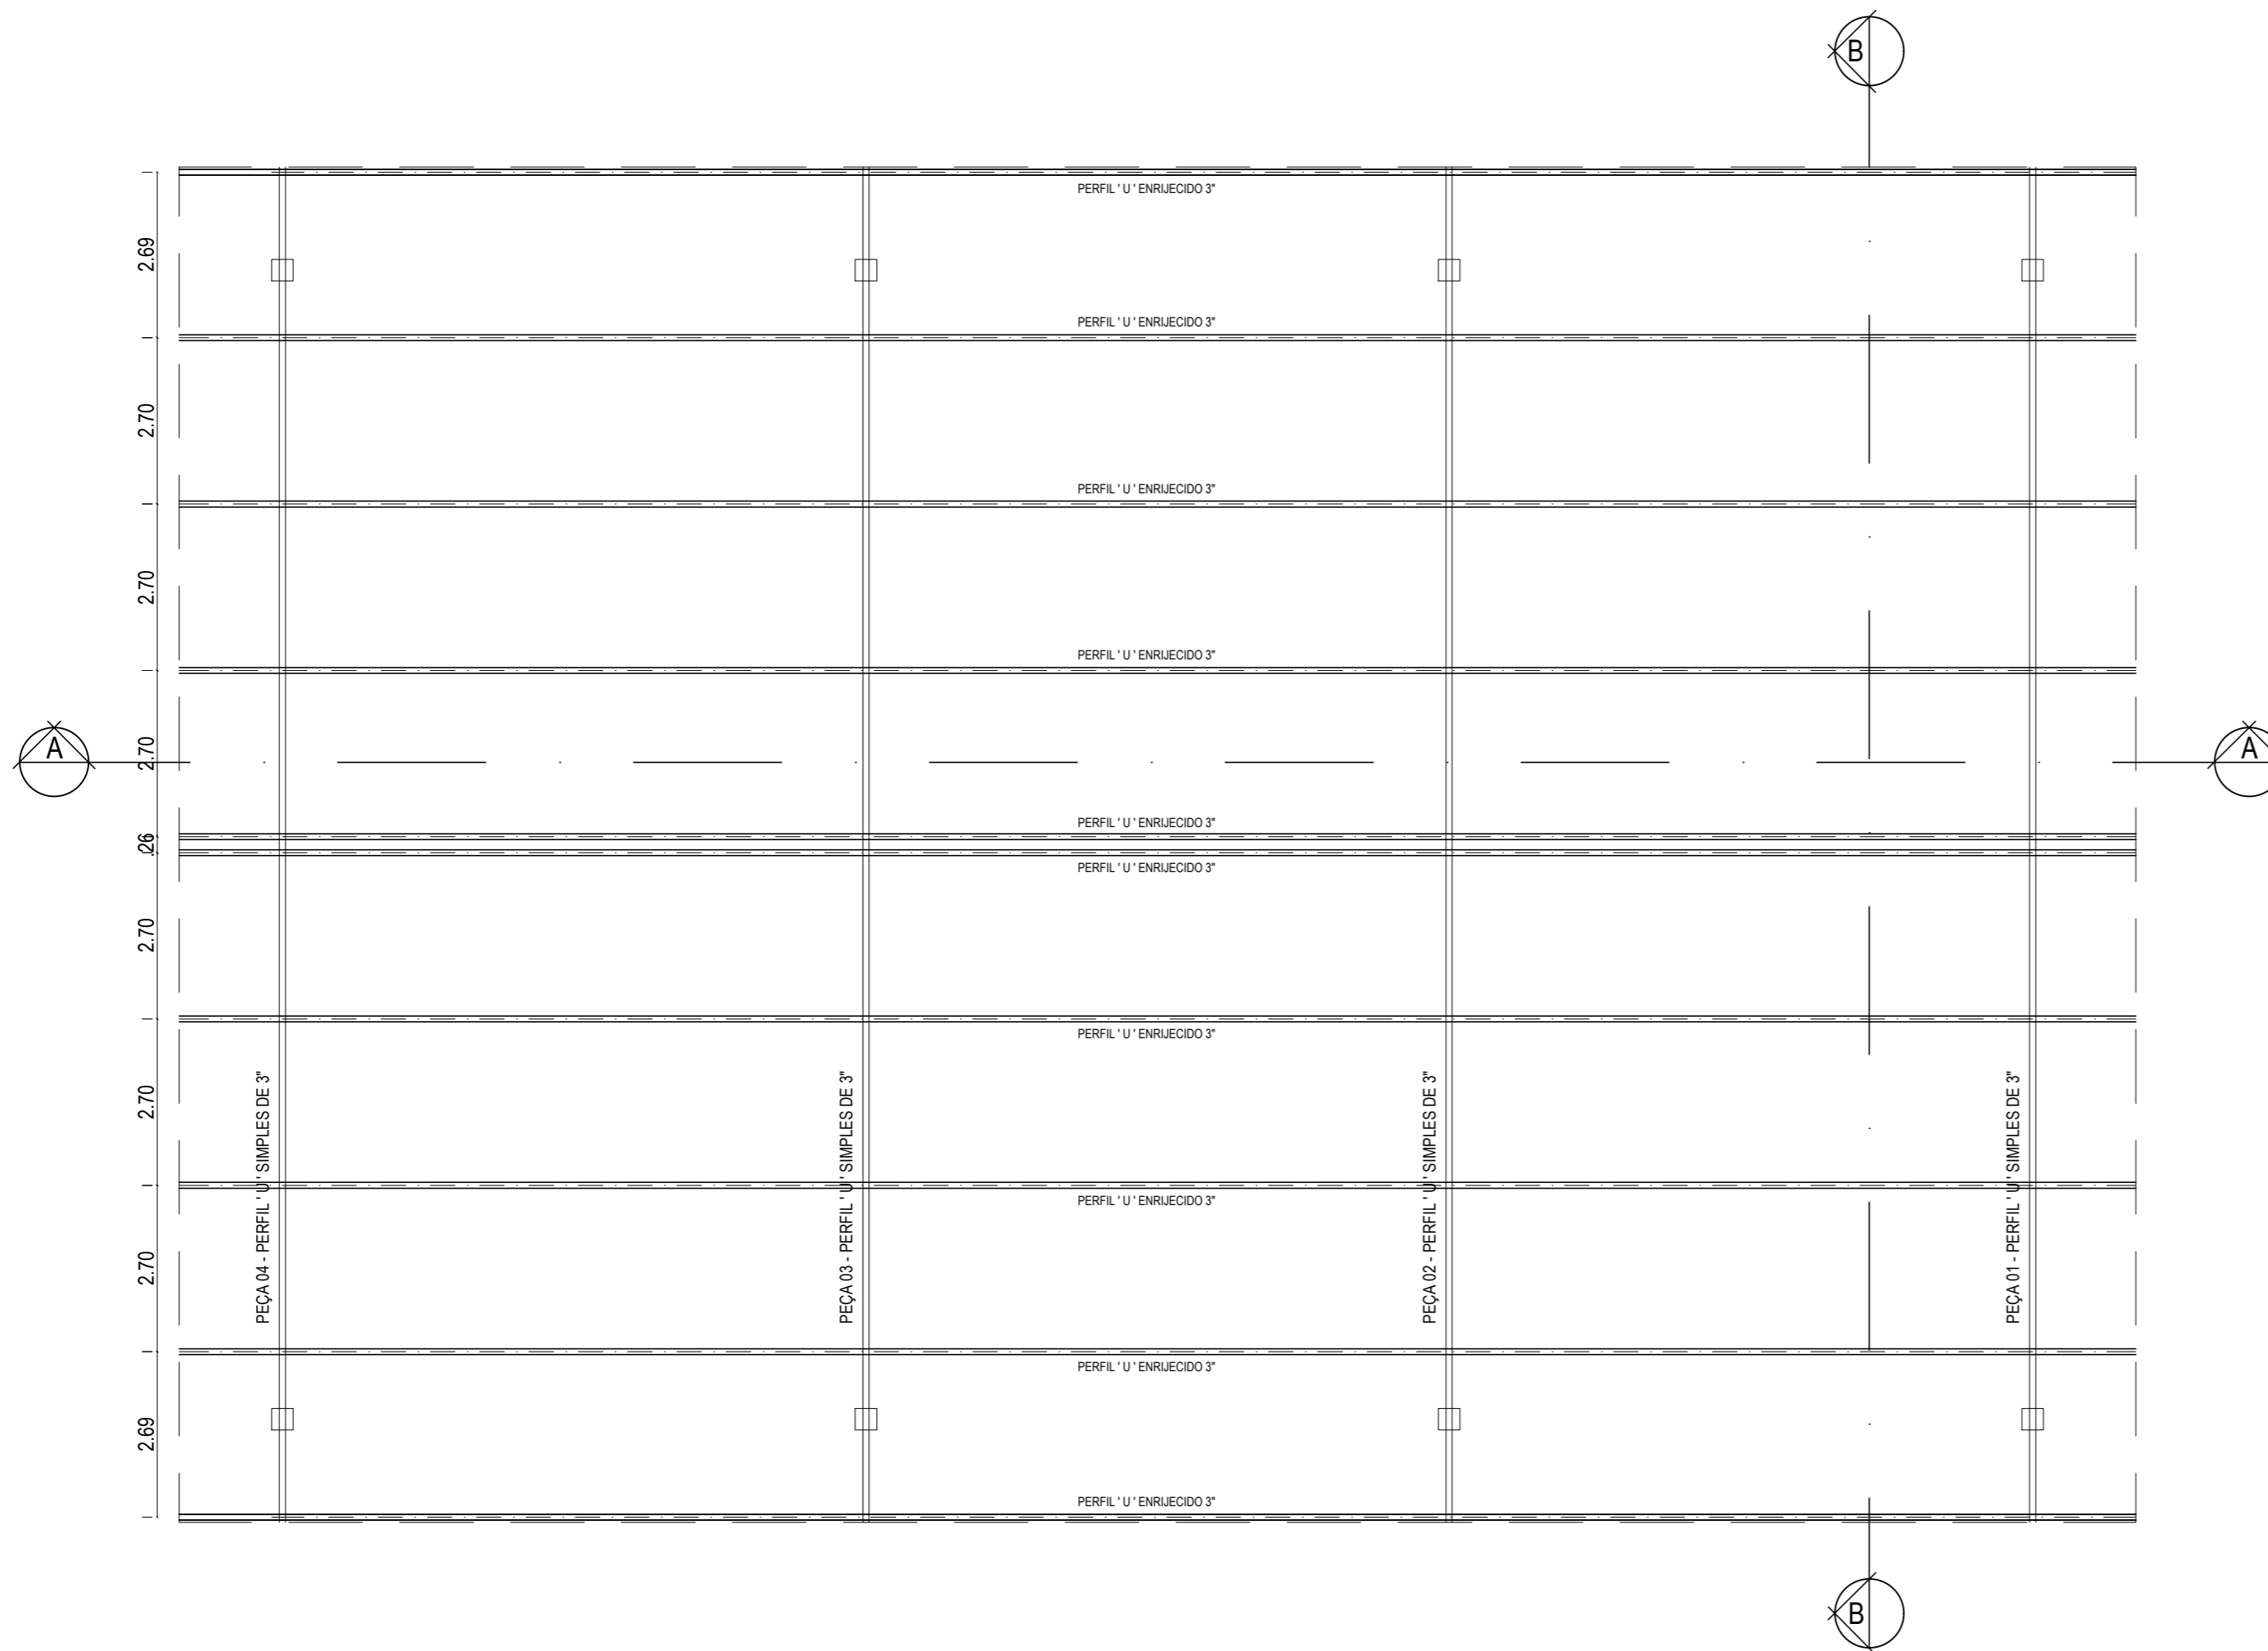

PLANTA ESTRUTURA TELHADO

Escala - 1/100

ASS.: _____

RESP. TÈC.: LEONARDO DE ALENCAR BASTOS

CREA: 92.912-D

DE ACORDO: _____

ASS.: _____

PROPRIETÁRIO: PREFEITURA MUNICIPAL DE IBIRATAIA

PROJETO: ESTRUTURA METÁLICA

ESTRUTURA METÁLICA - TELHADO

Endereço: IBIRATAIA - BAHIA

Arquivo: Projeto Estrutura Metálica_Galpão.dwg

Desenho
LEONARDO BASTOS

Desenvolvimento
LEONARDO BASTOS

Projeto
LEONARDO BASTOS

Escala: 1/100

Data: 27/02/2020

02/04