

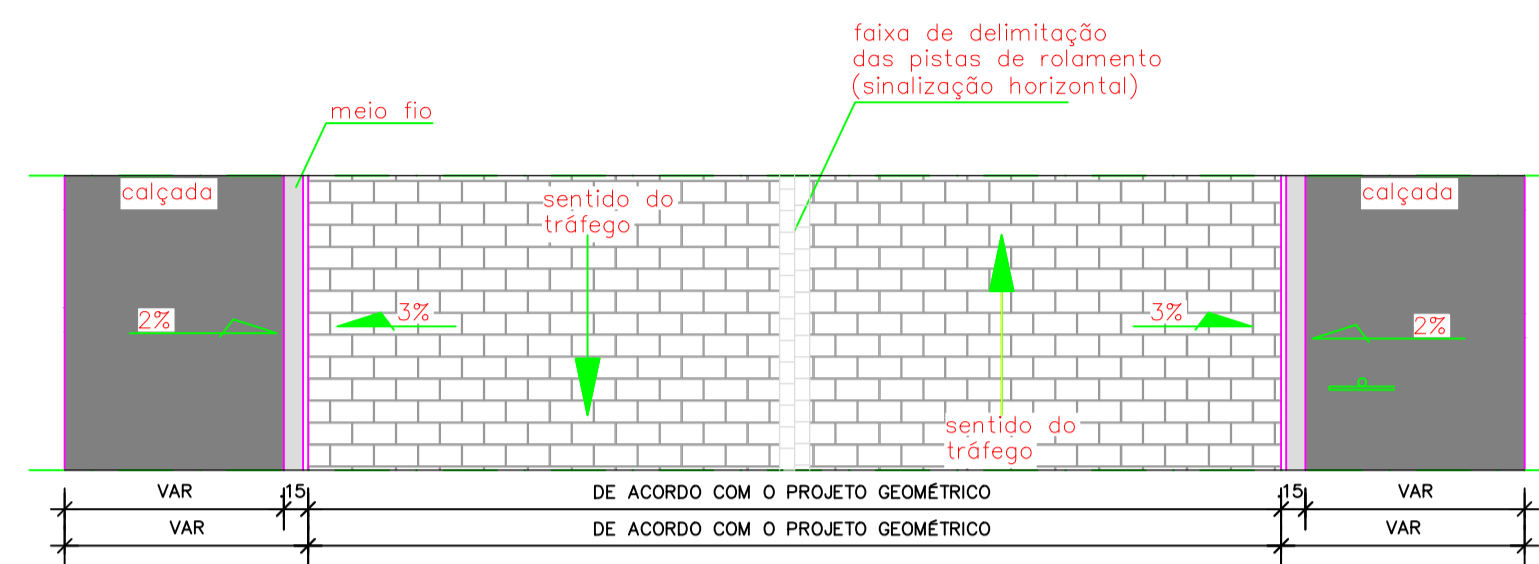


# DETALHES SEÇÃO PARALELEPÍPEDO


DIAGRAMAÇÃO DA PISTA DE ROLAMENTO

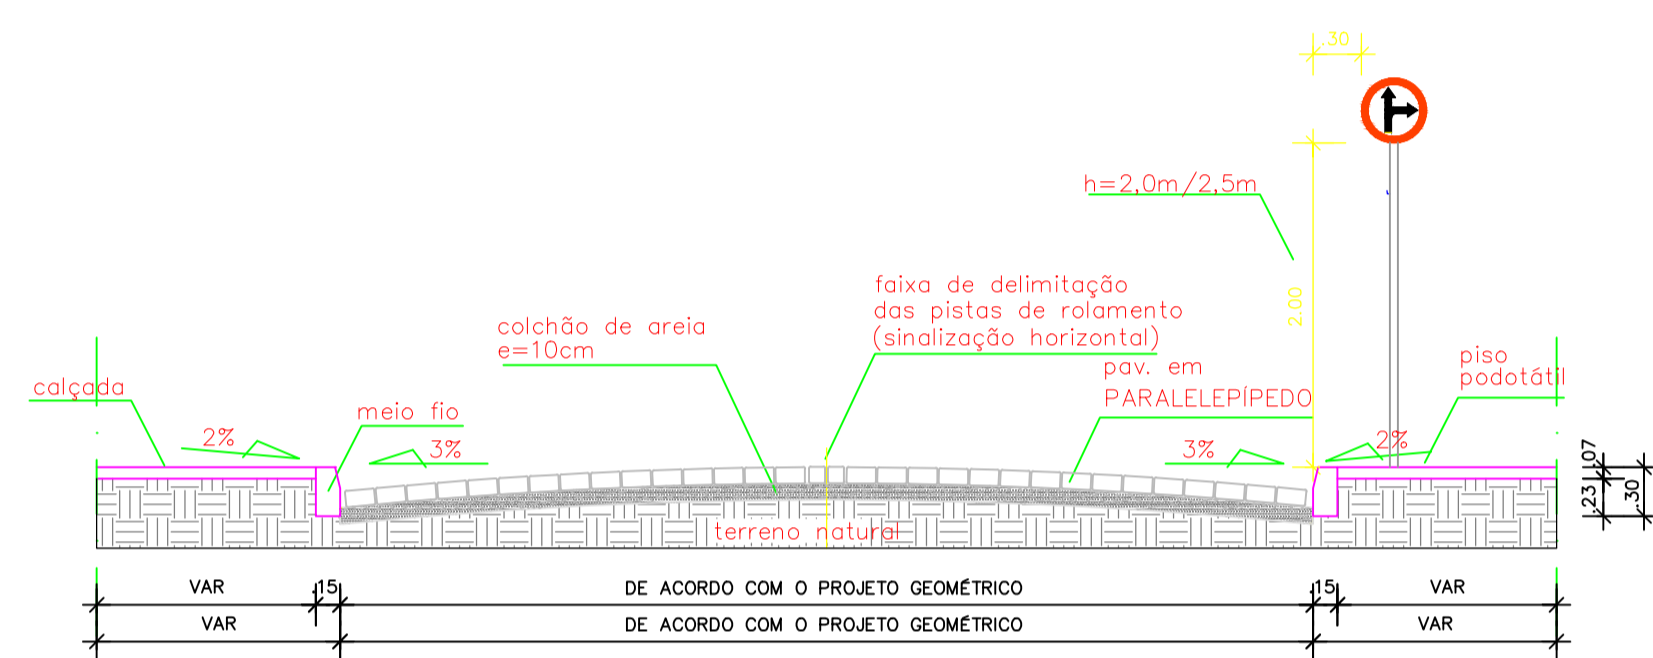

DETALHE DA RAMPA

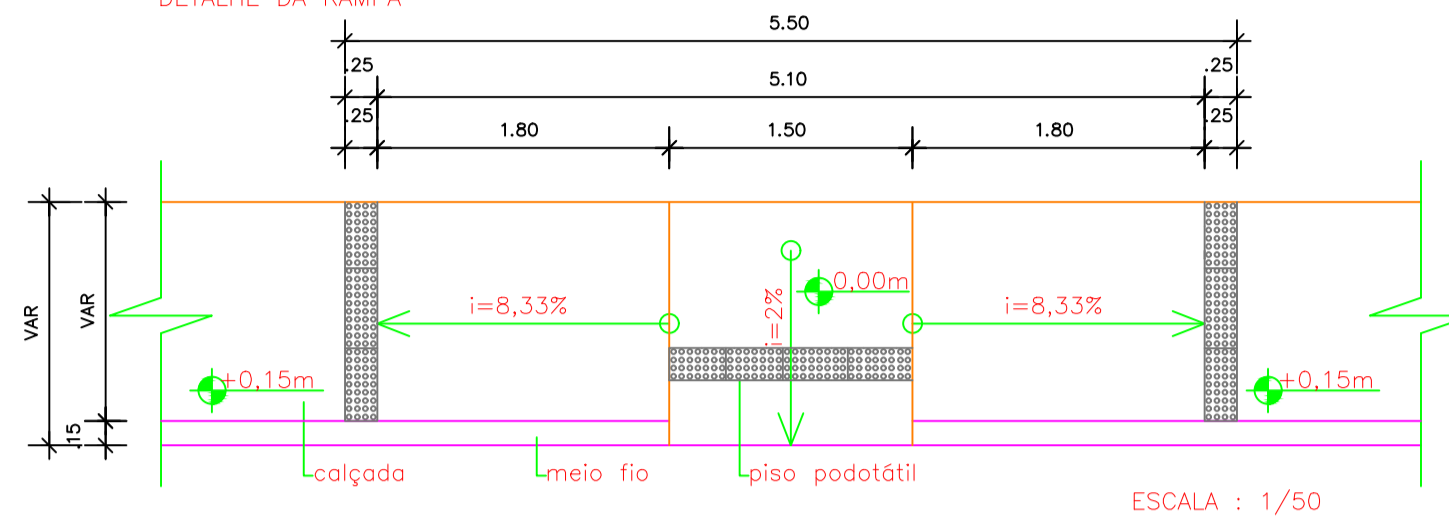

SEÇÃO DA PISTA DE ROLAMENTO

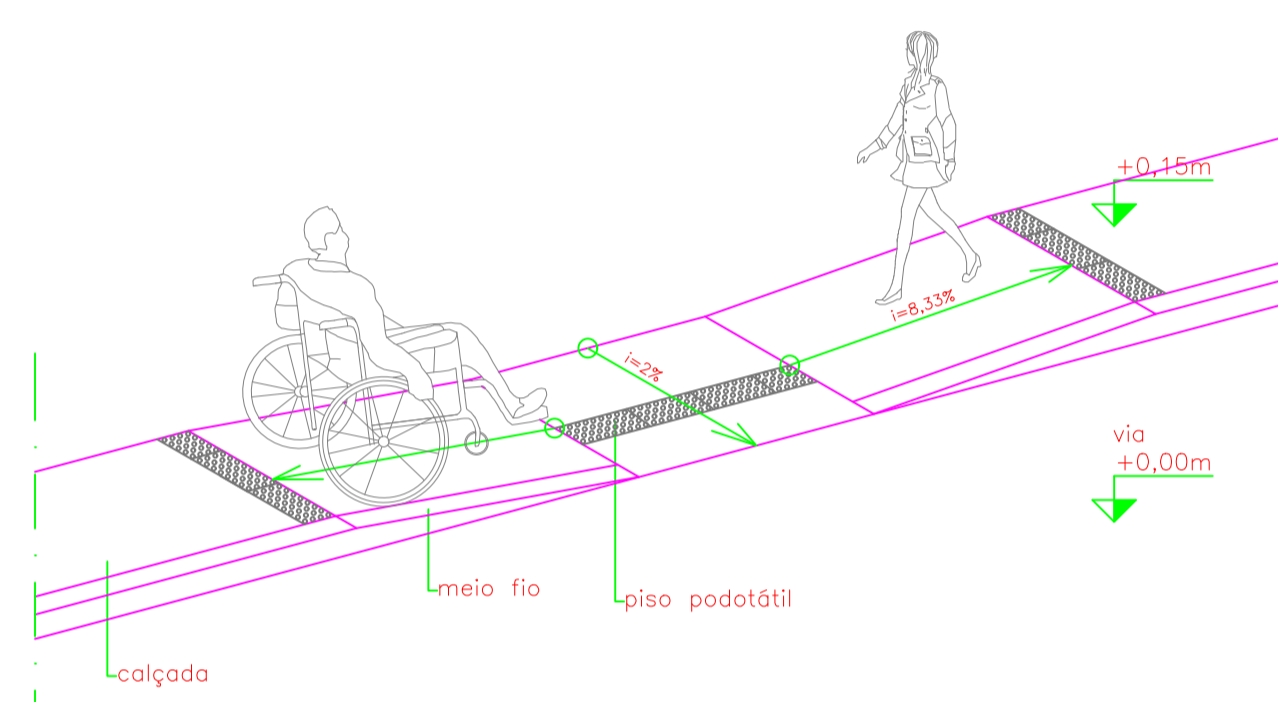


RAMPA EM PERSPECTIVA

## DETALHE DO MEIO-FIO


### DETALHE DE ASSENTAMENTO

MEIO-FIO ECONÔMICO

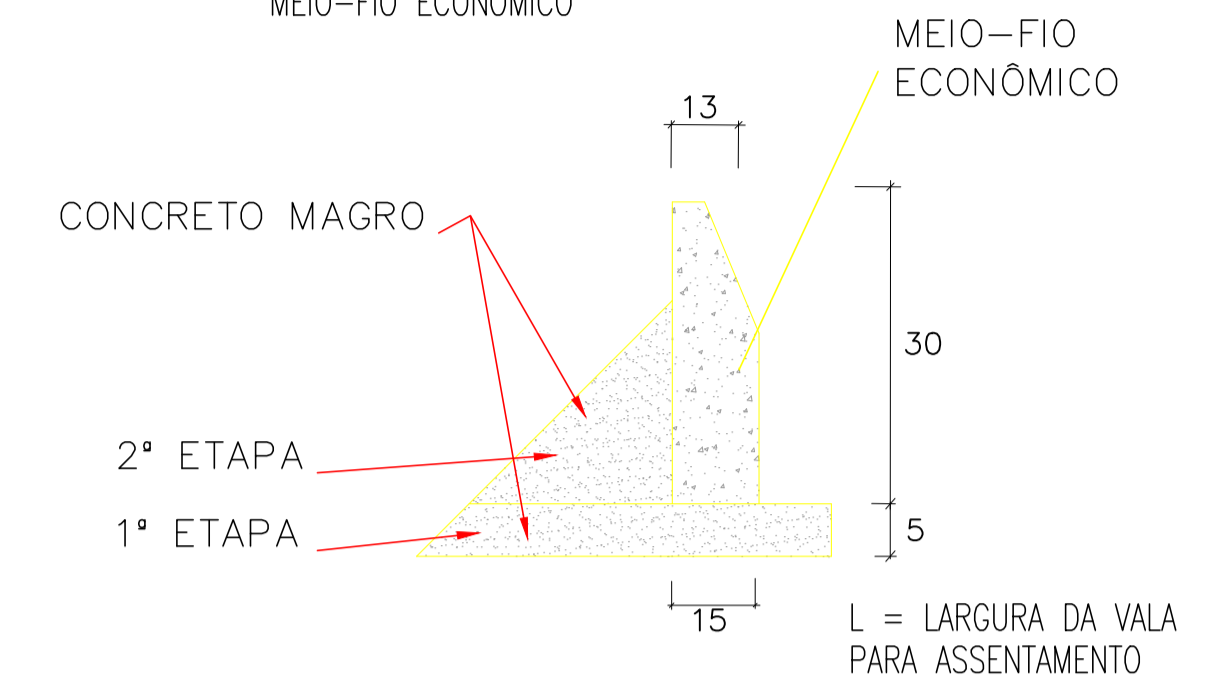



### MEIO-FIO ECONÔMICO

PESO UNITÁRIO 70kg  
RESISTÊNCIA DO CONCRETO  $f_{ck}=275\text{kg/cm}^2$

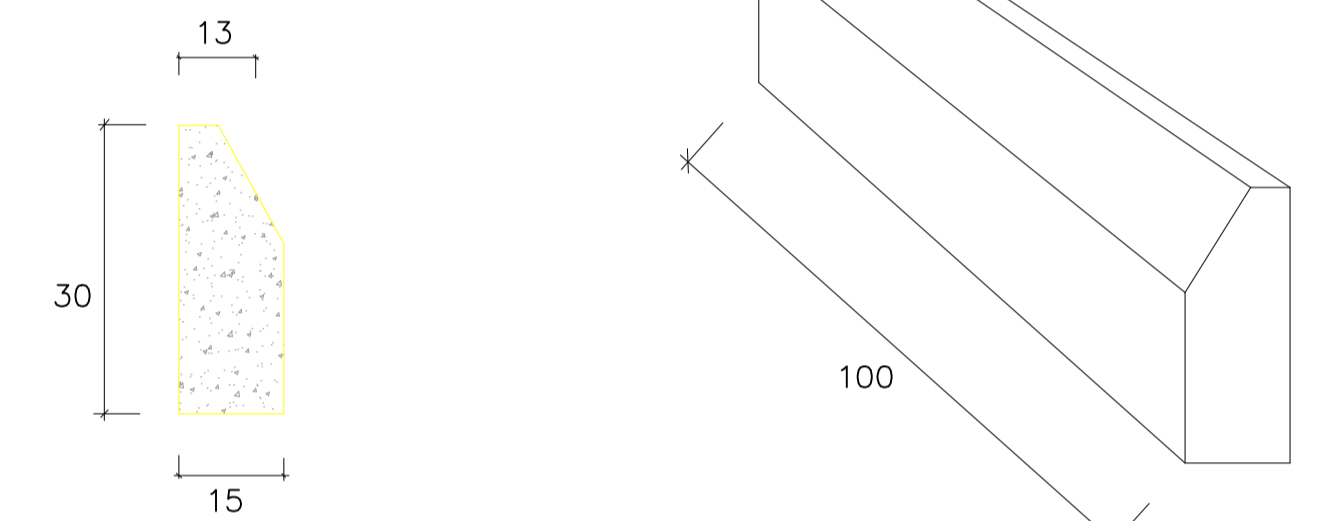

## ASSENTAMENTO NOS ENTROCAMENTOS

### EM ALARGAMENTO DE RUAS OU ESTACIONAMENTO

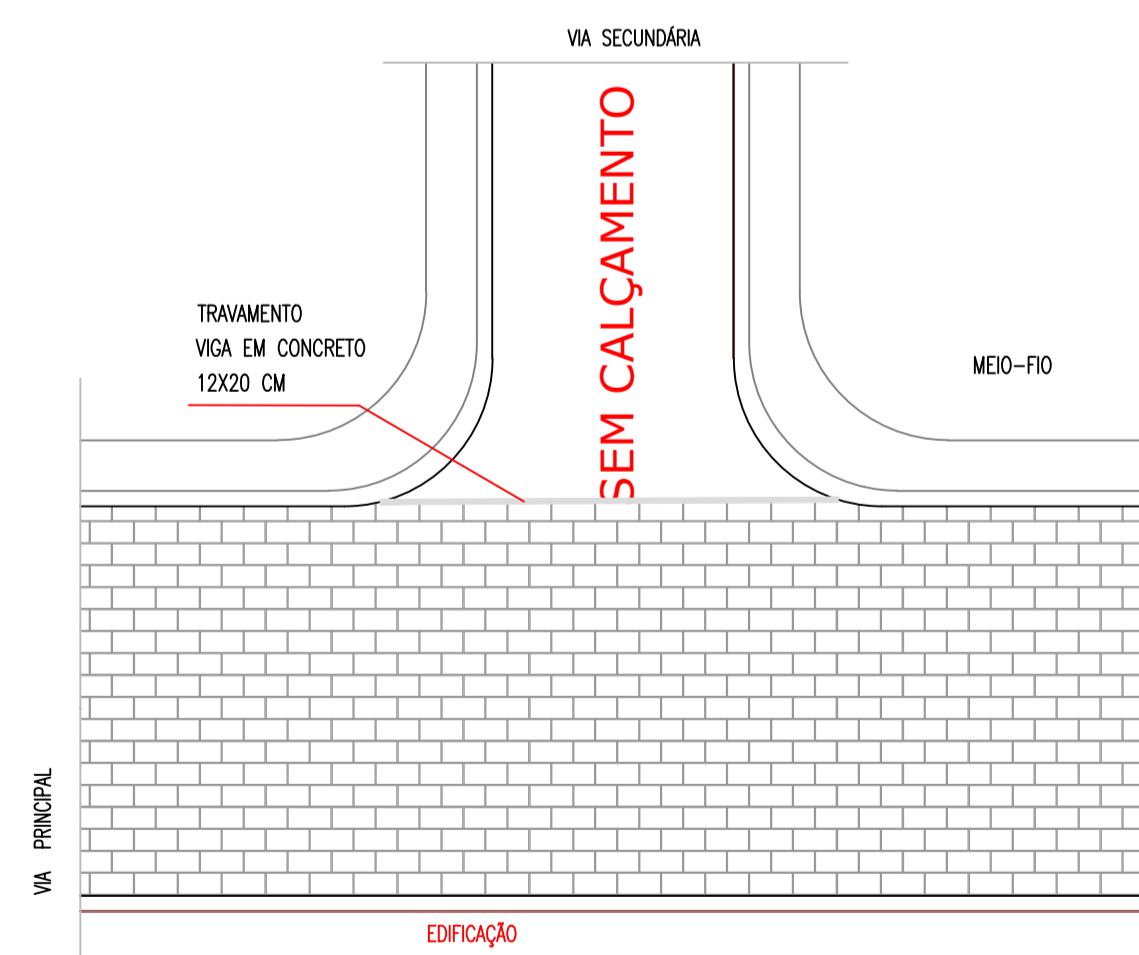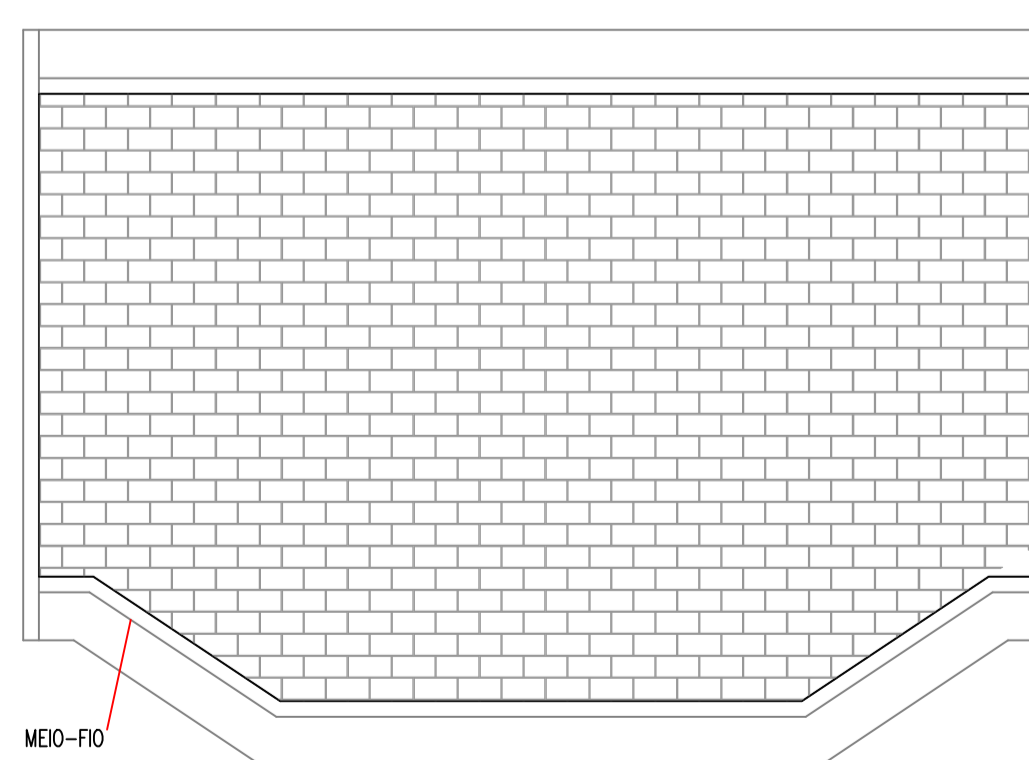

03					
02					
01	EMIÇÃO INICIAL		RANA ROCHA	WELIGTON	WELIGTON
REVISÃO	DESCRIÇÃO	DATA	DESENHO	VERIF.	APROV.

### OBSERVAÇÕES:

- MEDIDAS EM METRO.
- TODAS AS MEDIDAS E QUANTIDADES SEVERÃO SER CONFERIDAS NA OBRA ANTES DE QUALQUER PROCEDIMENTO DE FABRICAÇÃO.
- DIREITOS AUTORAIS RESERVADOS: ESTE PROJETO NÃO PODERÁ SER REPRODUZIDO OU MODIFICADO (TOTAL OU EM PARTES) SEM A EXPRESSA AUTORIZAÇÃO DOS AUTORES.



## PREFEITURA MUNICIPAL DE IBIRATAIA

GESTÃO ANA CLEIA DOS SANTOS LEAL

PROJETO PROJETO DE PAVIMENTAÇÃO E DREANAGEM SUPERFICIAL

PRANCHA PLANTA DE DETALHES CONSTRUTIVOS

ENGENHEIRO WELIGTON SOUZA	CREA 51268707-6	DESENHO RANA ROCHA	FOLHA <b>08/08</b>
DATA JANEIRO/2019	ESCALA 1/1000		