


PERFIL U 100X75X2,65

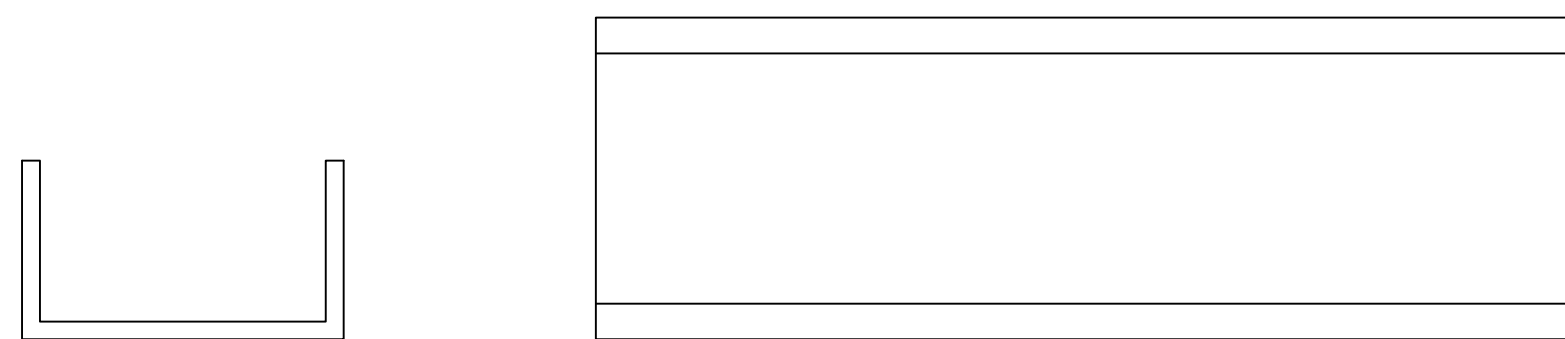

03					
02					
01	EMISSÃO INICIAL		RANA ROCHA	WELIGTON	WELIGTON
REVISÃO	DESCRIÇÃO	DATA	DESENHO	VERIF.	APROV.
OBSERVAÇÕES:					
1. MEDIDAS EM METRO.					
2. TODAS AS MEDIDAS E QUANTIDADES SEVERÃO SER CONFERIDAS NA OBRA ANTES DE QUALQUER PROCEDIMENTO DE FABRICAÇÃO.					
3. DIREITOS AUTORAIS RESERVADOS: ESTE PROJETO NÃO PODERÁ SER REPRODUZIDO OU MODIFICADO (TOTAL OU EM PARTES) SEM A EXPRESSA AUTORIZAÇÃO DOS AUTORES.					
		PREFEITURA MUNICIPAL DE IBIRATAIA			
GESTÃO ANA CLEIA DOS SANTOS LEAL					
PROJETO PROJETO DA QUADRA POLIESPORTIVA					
PRANCHIA PLANTA DE COBERTURA					
ENGENHEIRO WELIGTON SOUZA	CREA 51268707-6	DESENHO RANA ROCHA	FOLHA 02/02		
DATA JANEIRO/2019	ESCALA 1/1000				