


# PERFIL U 100X75X2,65

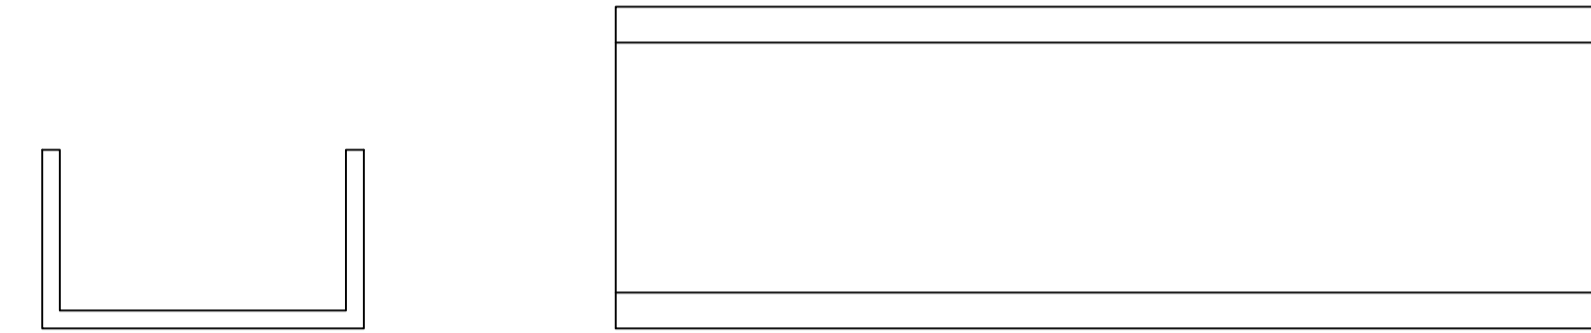

03					
02					
01	EMISSÃO INICIAL		RANA ROCHA	WELIGTON	WELIGTON
REVISÃO	DESCRIÇÃO	DATA	DESENHO	VERIF.	APROV.
<b>OBSERVAÇÕES:</b>					
<ol style="list-style-type: none"> <li>MEDIDAS EM METRO.</li> <li>TODAS AS MEDIDAS E QUANTIDADES SEVERÃO SER CONFERIDAS NA OBRA ANTES DE QUALQUER PROCEDIMENTO DE FABRICAÇÃO.</li> <li>DIREITOS AUTORAIS RESERVADOS: ESTE PROJETO NÃO PODERÁ SER REPRODUZIDO OU MODIFICADO (TOTAL OU EM PARTES) SEM A EXPRESSA AUTORIZAÇÃO DOS AUTORES.</li> </ol>					
		<b>PREFEITURA MUNICIPAL DE IBIRATAIA</b>			
GESTÃO ANA CLEIA DOS SANTOS LEAL					
PROJETO PROJETO DA QUADRA POLIESPORTIVA					
PRANCHIA <b>PLANTA DE COBERTURA</b>					
ENGENHEIRO WELIGTON SOUZA	CREA 51268707-6	DESENHO RANA ROCHA		FOLHA <b>01/02</b>	
DATA JANEIRO/2019	ESCALA 1/1000				