



CORTE A
ESC: 1/50

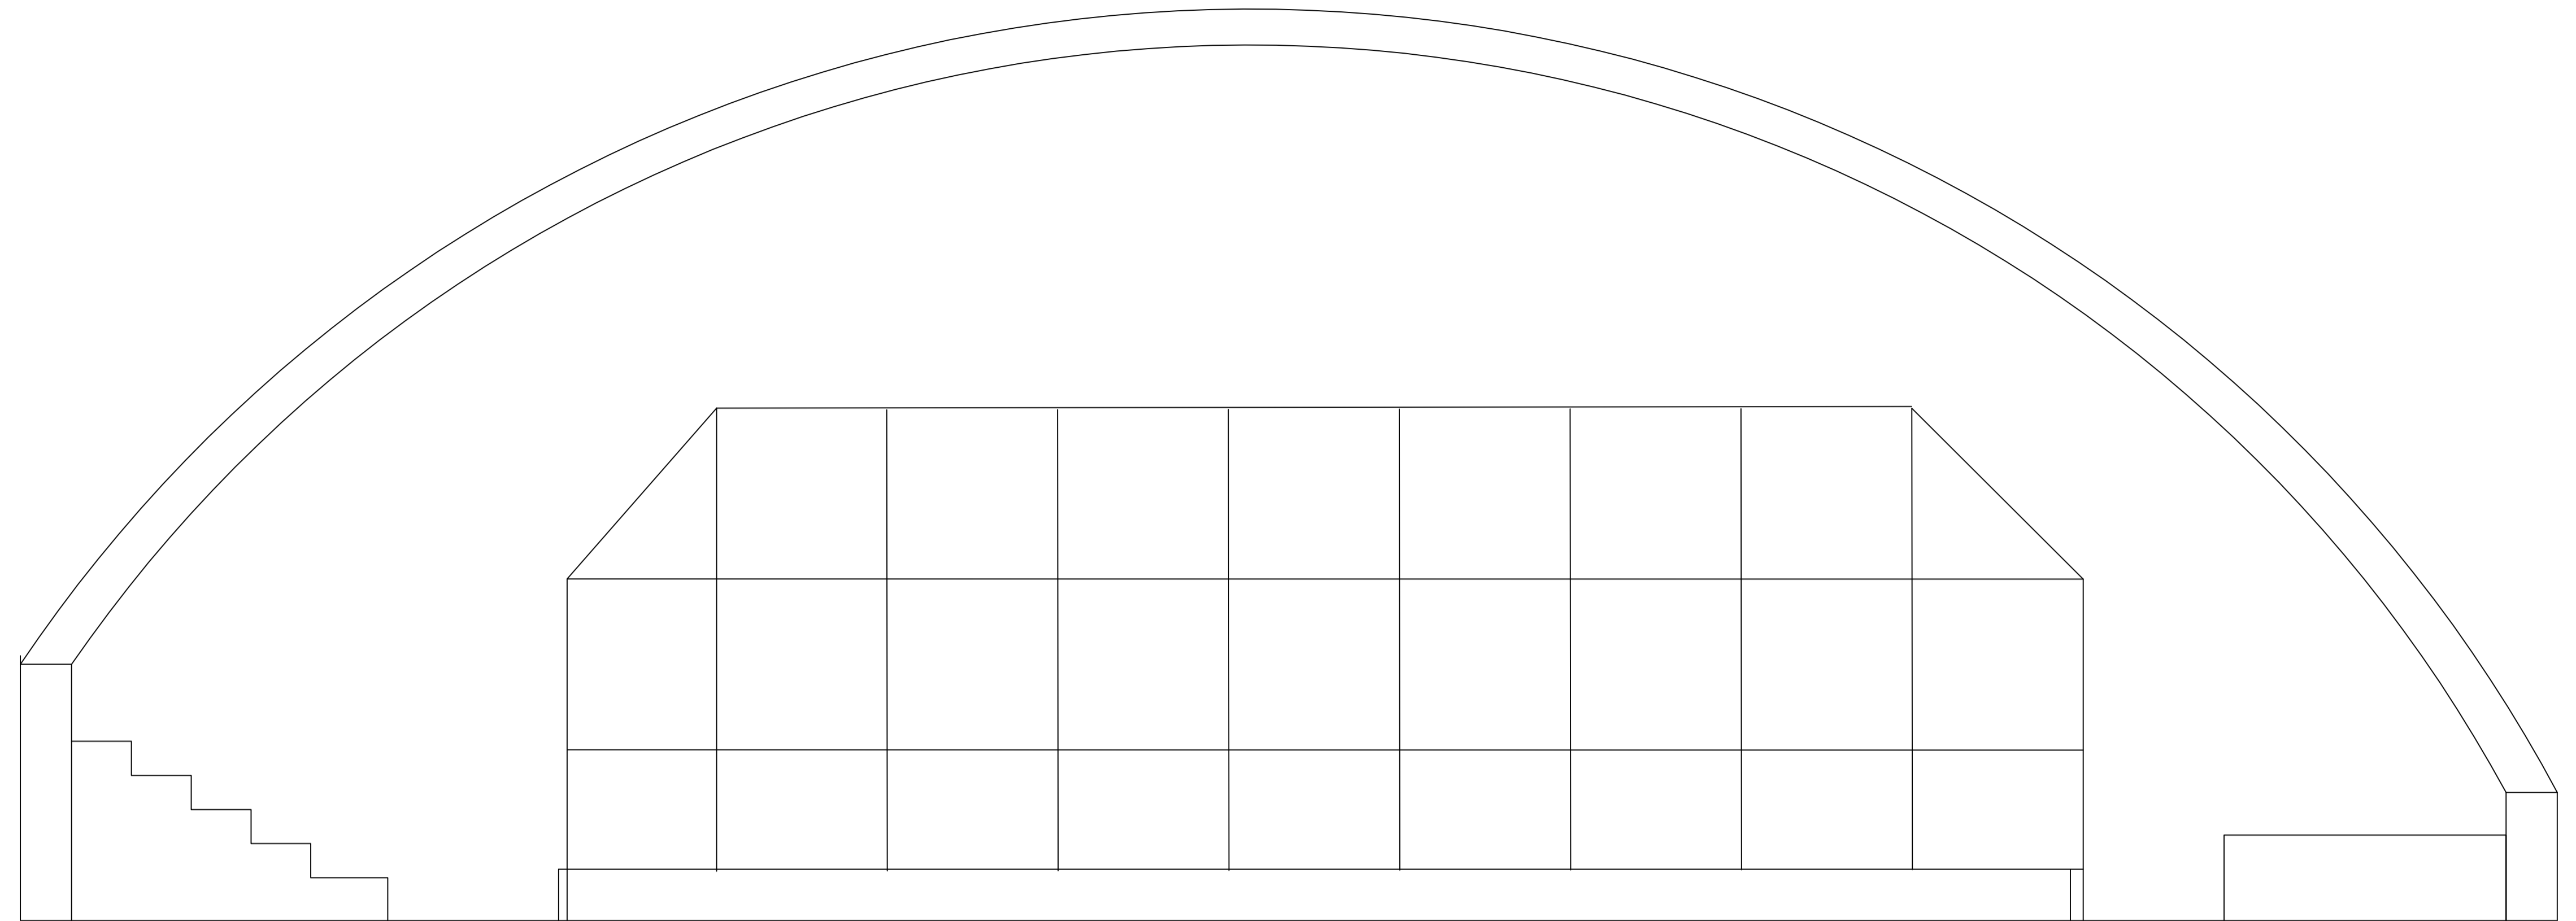

CORTE B
ESC: 1/50

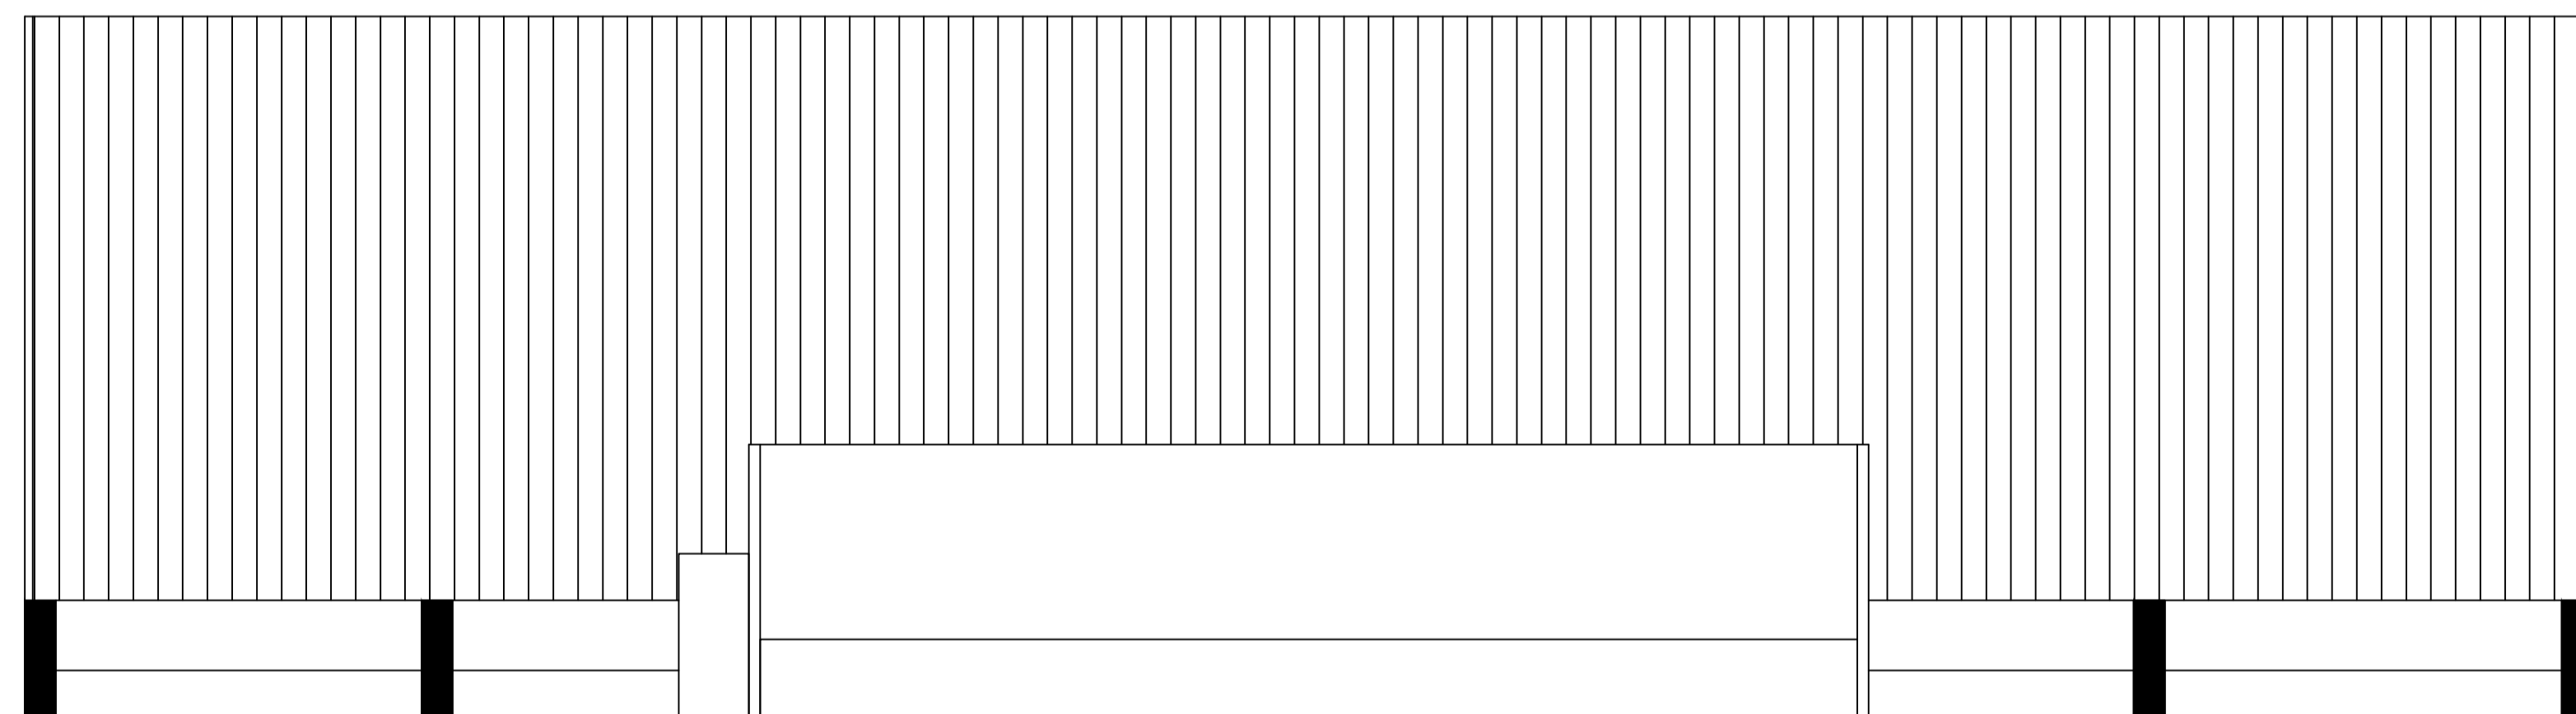

03					
02					
01	EMISSÃO INICIAL		RANA ROCHA	WELIGTON	WELIGTON
REVISÃO	DESCRIÇÃO	DATA	DESENHO	VERIF.	APROV.

OBSERVAÇÕES:

1. MEDIDAS EM METRO.
2. TODAS AS MEDIDAS E QUANTIDADES SEVERÃO SER CONFERIDAS NA OBRA ANTES DE QUALQUER PROCEDIMENTO DE FABRICAÇÃO.
3. DIREITOS AUTORAIS RESERVADOS: ESTE PROJETO NÃO PODERÁ SER REPRODUZIDO OU MODIFICADO (TOTAL OU EM PARTES) SEM A EXPRESSA AUTORIZAÇÃO DOS AUTORES.



PREFEITURA MUNICIPAL DE IBIRATAIA

GESTÃO ANA CLEIA DOS SANTOS LEAL

PROJETO PROJETO DA QUADRA POLIESPORTIVA

PRANCHIA **PLANTA DE CORTES**

ENGENHEIRO WELIGTON SOUZA	CREA 51268707-6	DESENHO RANA ROCHA	FOLHA 02/05
DATA JANEIRO/2019	ESCALA 1/1000		