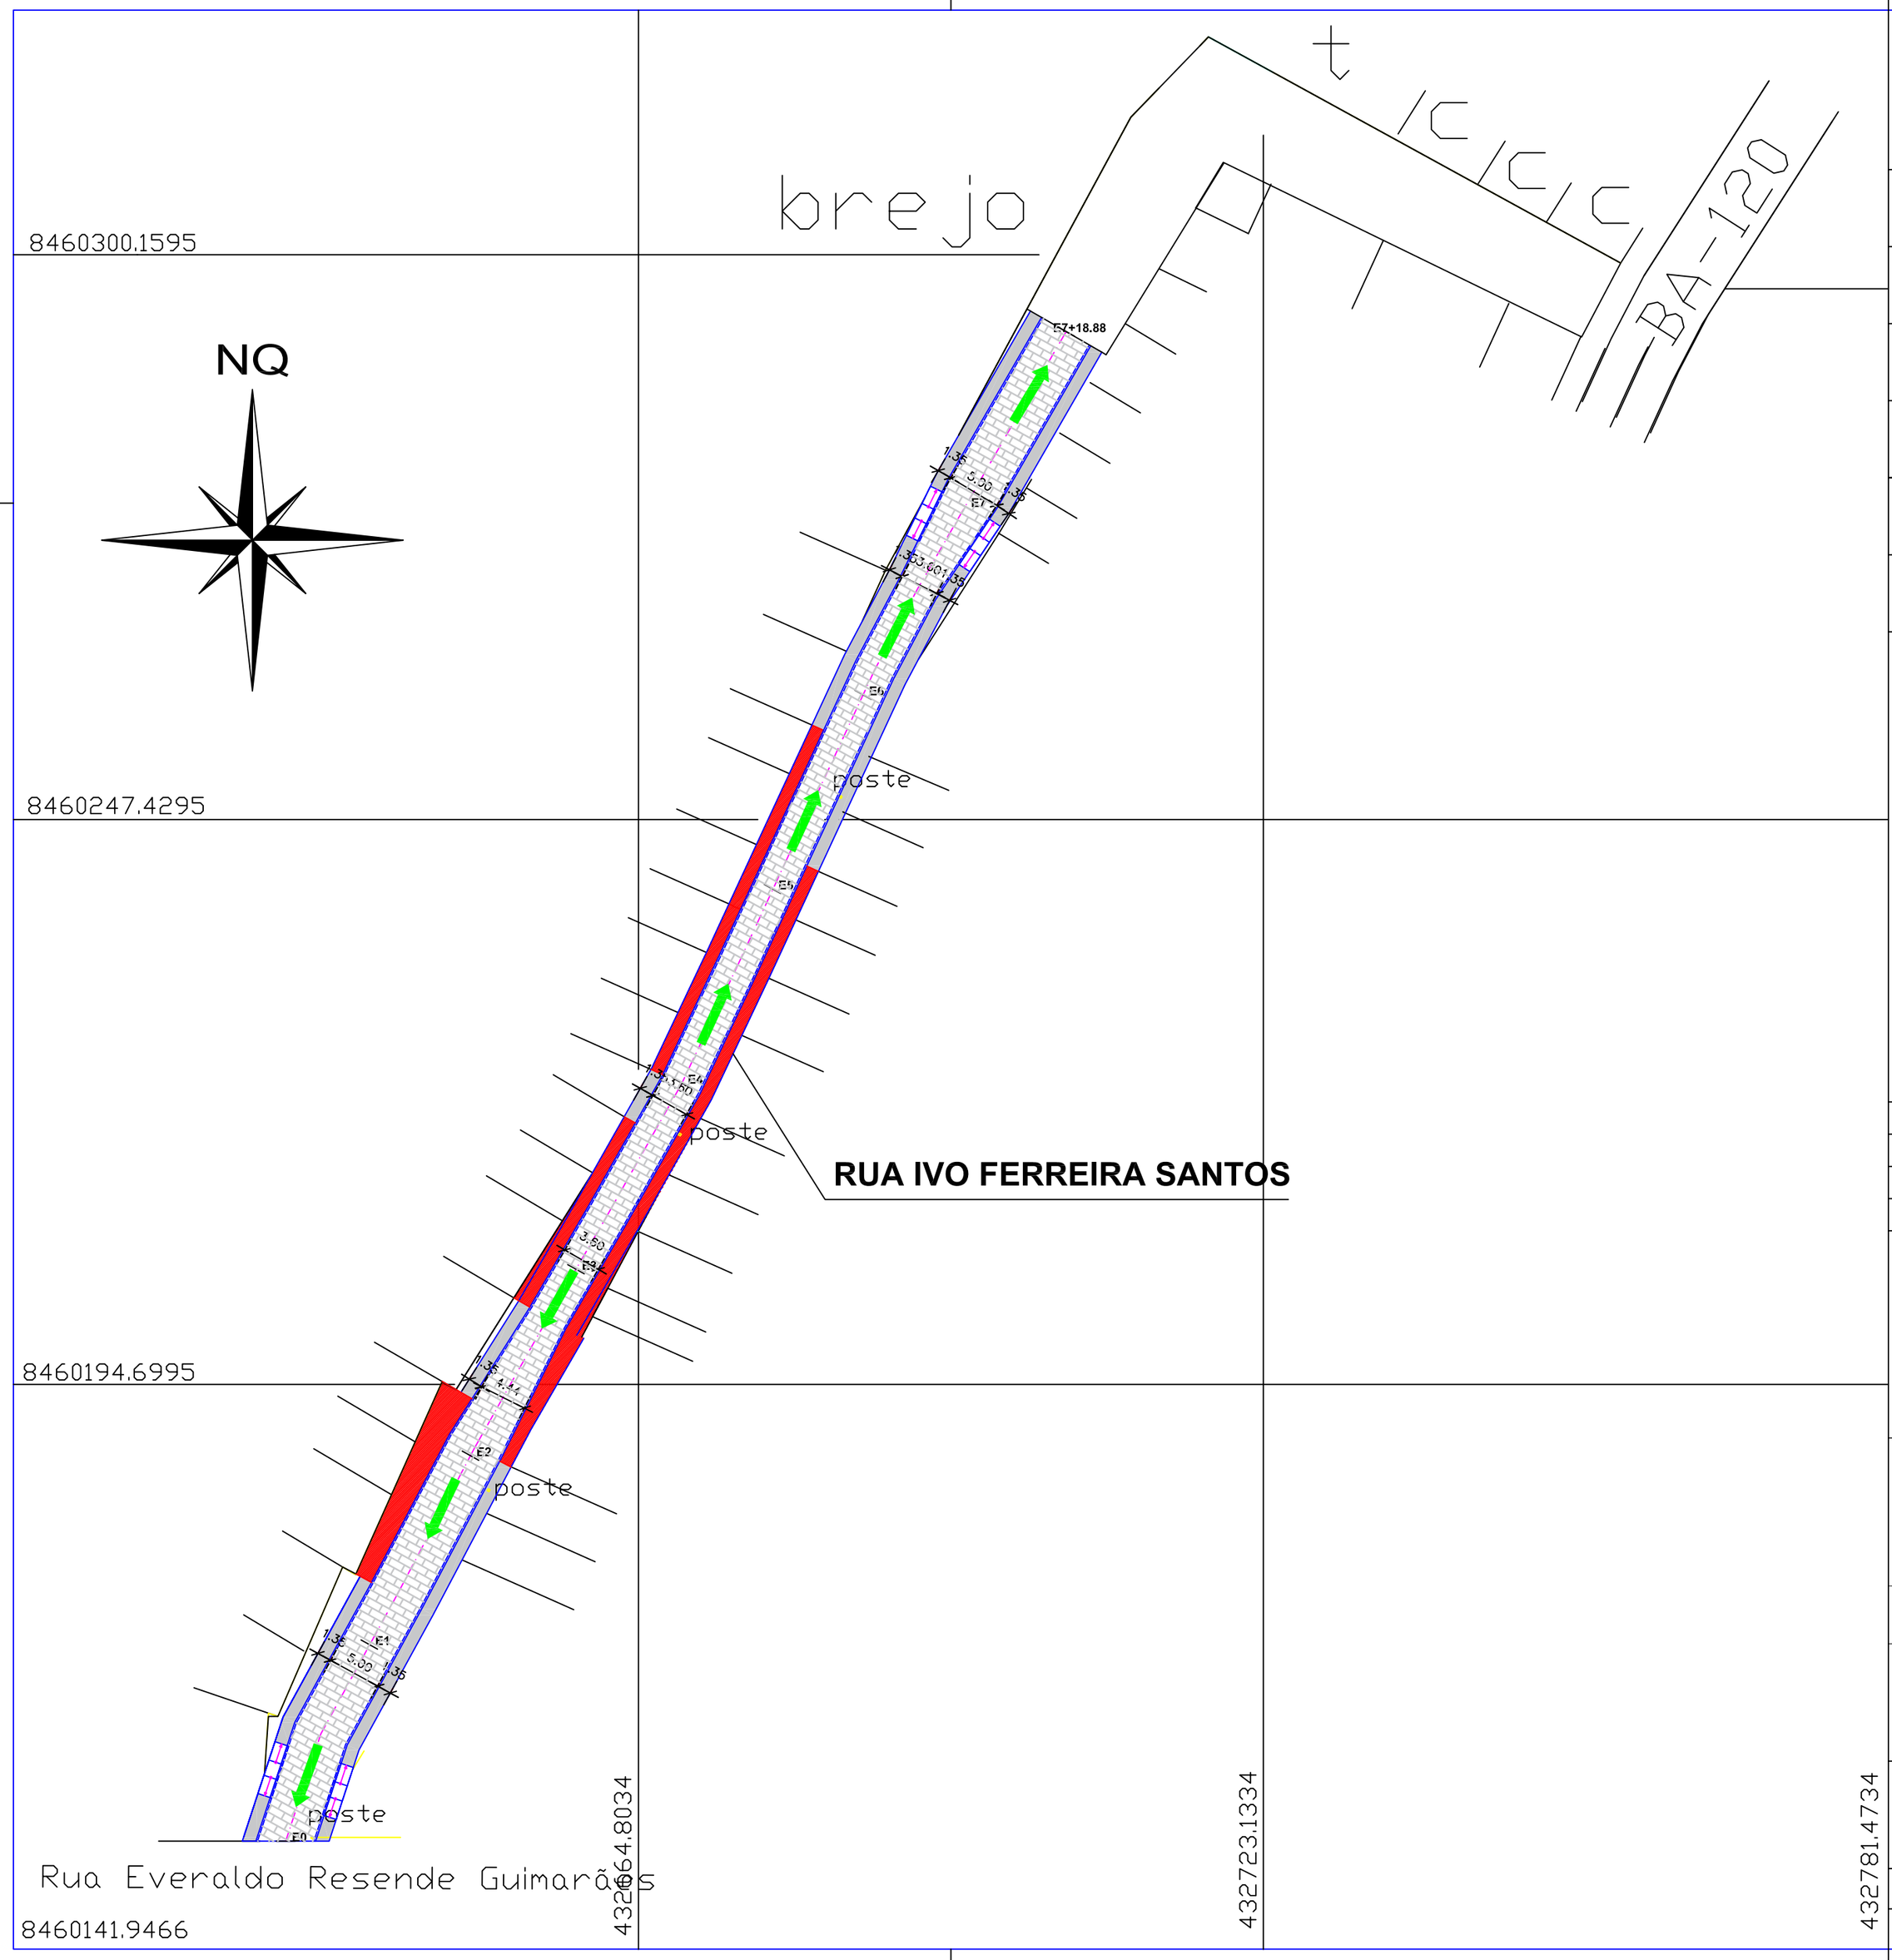

LEGENDA:

TESTADA	RAMPA
POSTE	EIXO DAS RUAS
CERCA	CURVAS DE NÍVEL
CALÇADA A EXECUTAR	CALÇADA EXISTENTE
RUA A PAVIMENTAR EM PISO PARALELEPÍPEDO	
SENTIDO DE FLUXO DA ÁGUA	

REVISÃO	DESCRIÇÃO	DATA	DESENHO	VERIF.	APROV.
03					
02					
01	EMISSÃO INICIAL		RANA ROCHA	WELIGTON	WELIGTON

OBSERVAÇÕES:

1. MEDIDAS EM METRO.
2. TODAS AS MEDIDAS E QUANTIDADES SEVERÃO SER CONFERIDAS NA OBRA ANTES DE QUALQUER PROCEDIMENTO DE FABRICAÇÃO.
3. DIREITOS AUTORAIS RESERVADOS: ESTE PROJETO NÃO PODERÁ SER REPRODUZIDO OU MODIFICADO (TOTAL OU EM PARTES) SEM A EXPRESSA AUTORIZAÇÃO DOS AUTORES.

PREFEITURA MUNICIPAL DE IBIRATAIA

GESTÃO
ANA CLEIA DOS SANTOS LEAL

PROJETO
PROJETO DE PAVIMENTAÇÃO E DREANAGEM SUPERFICIAL

PRANCHA
PLANTA DE DRENAGEM SUPERFICIAL

ENGENHEIRO	CREA	DESENHO	FOLHA
WELIGTON SOUZA	51368707-6	RANA ROCHA	06/08
DATA AGOSTO/2019	ESCALA 1/500		

Formato: A2 – Escala: 1:500