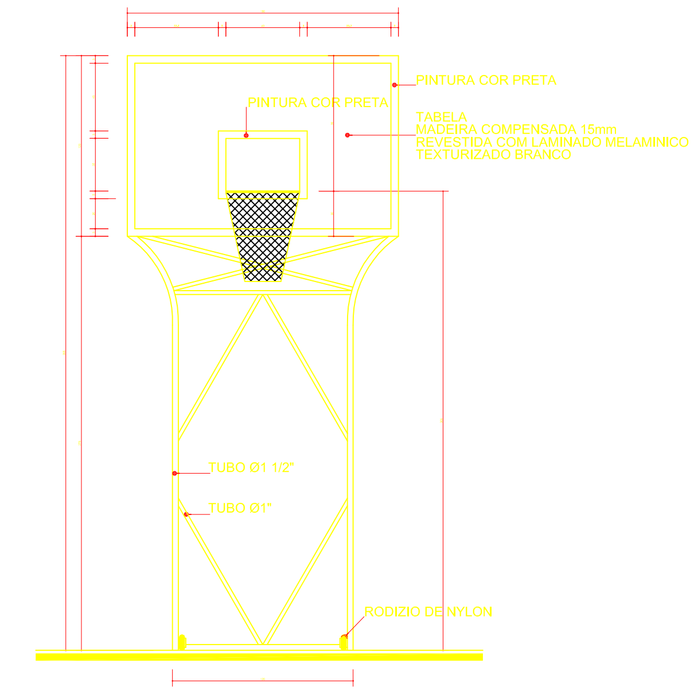

VISTA FRONTAL
ESCALA 1/20

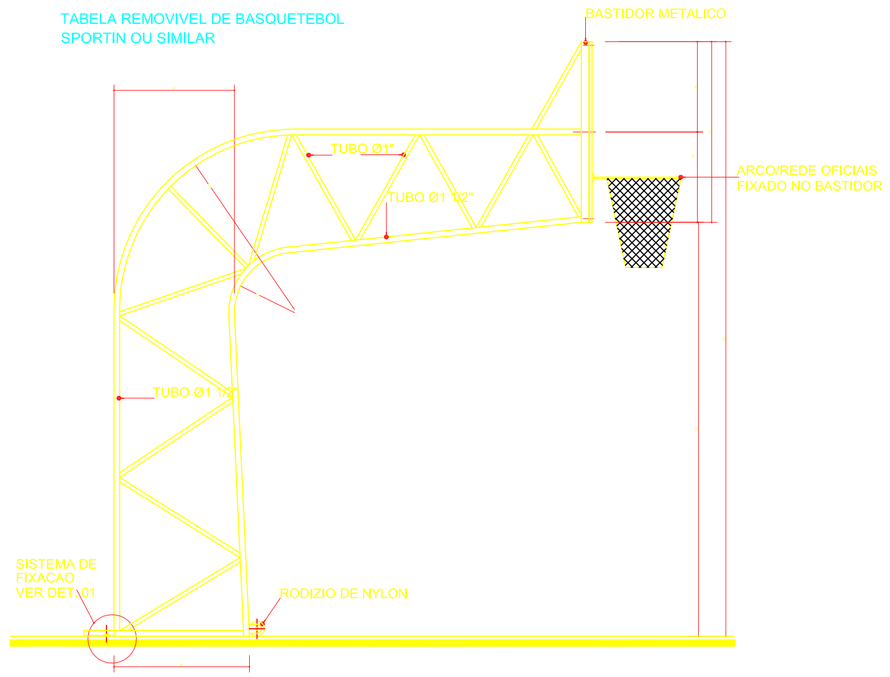

VISTA LATERAL
ESCALA 1/20

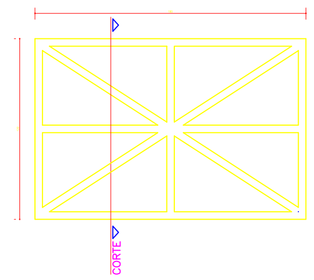

BASTIDOR METÁLICO
ESCALA 1/20

BASTIDOR – CORTE
ESCALA 1/20

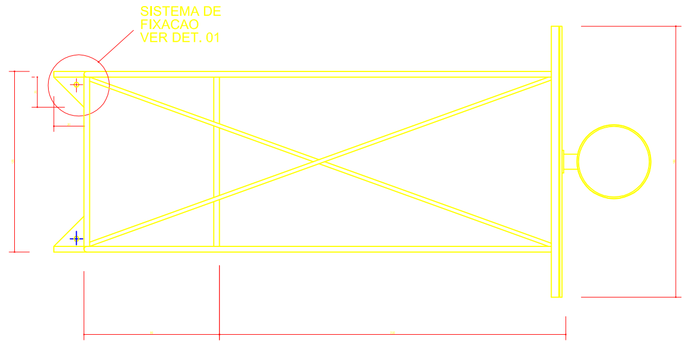

PLANTA
ESCALA 1/20

A. VOLEIBOL

1 - POSTE DE VOLEI OFICIAL h=2,55m LIVRE E 0,50 EMBUTIBO NO PISO, EM TUBO MANNESMANN, COM 3" DE DIAMETRO, ESP.= 3mm; COM REGULAGEM DE ALTURA, SENDO 2,43m PARA JOGOS MASCULINOS, 2,24m PARA JOGOS FEMININOS E 2,17m PARA JOGOS JUVENIS; COM CREMALHEIRA DE FERRO FUNDIDO; ADAPTAVEL AO MESMO E ROLDANA COM CANAL PARA PASSAGEM DO CABO DE ACO; ACOMPANHA 02(DUAS) BUCHAS PARA FIXACAO NO PISO E TAMPA CILINDRICA DE CONCRETO COM ARGOLA DE FERRO, E PINTURA EM ESMALTE BRANCO, (QTDE.: 01 PAR COMPLETO).

2 - REDE DE VOLEIBOL - DIMENSAO:10m x 9,5m, TRAMA EM COR PRETA, QUADRADOS DE 10x10cm; NA PARTE SUPERIOR COM BANDA HORIZONTAL BRANCA DE 5cm DE LARGURA DE TELA DOBRADA AO MEIO, FIXADA EM TODO O COMPRIMENTO DA REDE COM CABO FLEXIVEL; E NA PARTE INFERIOR CORDAS PARA AMARROLAS AOS POSTES; E FAIXAS LATERAIS EM COR BRANCA. (QTDE.:01 UNIDADE).

3 - ANTENA DE FIBRA DE VIDRO - 1,8m DE COMPRIMENTO Ø10mm. (QTDE.:01 PAR COMPLETO).

4 - PROTETORES DOS POSTES (DE VOLEIBOL) - EM ESPUMAS ENVOLVIDAS POR TECIDO 100% ALGODAO. (QTDE.: 01 PAR COMPLETO).

B. ESTRUTRA PARA BASQUETEBOL

MODELO OFICIAL IBIRAPUERA DE PISO MARCA SPORTIN OU SIMILAR, REMOVIVEL, COM RODAS PARA LOCOMOCAO; EM PERFIL TUBULAR COM 2,30m DE AVANCO LIVRE E BASE MEDINDO 1,20 x 0,90m, SUSTENTADA POR 02 (DOIS) CHUMBADORES. ACOMPANHA 01 PAR DE TABELAS EM MADEIRA COMPENSADA 15mm, REVESTIDO COM LAMINADO MELAMINICO TEXTURIZADO BRANCO, MEDINDO 1800 x 1200mm, COM MOLDURA METALICA EM TODA A VOLTA EMBORRACHAMENTO ANTI-CHOQUE, AROS E REDE OFICIAL. (QTDE.:01 PAR COMPLETO).

C. FUTEBOL/HANDEBOL

1 - TRAVE OFICIAL PARA FUTEBOL DE SALAO REMOVIVEL E COM TAMPA CILINDRICA DE CONCRETO COM ARGOLA DE FERRO E NA MEDIDA OFICIAL: 3,00 x 2,00m LIVRES, CONFECCIONADA EM PERFIL TUBULAR INDUSTRIAL GALVANIZADO DE 3" DE DIAMETRO EXTERNO e=2,00mm.
OS PRENDEDORES DA REDE COM DISTANCIA DE 10cm UM DO OUTRO; TANTO NOS HORIZONTAIS COMO NOS VERTICAIS. POSSUI DESCANSO TOTAL PARA A REDE COM REQUADRAMENTO CONFECCIONADO EM PERFIL TUBULAR DE 1". PROPORCIONANDO O MESMO UM RECUO TOTAL DE 1,00m NA PARTE INFERIOR.
(QTDE.: 01 PAR COMPLETO).

2 - REDE - REDE DE NYLON TIPO SUPER NYLON e=3mm MALHA 10 x 10cm, PARA TRAVE DE FUTEBOL. (QTDE.: 01 PAR COMPLETO).

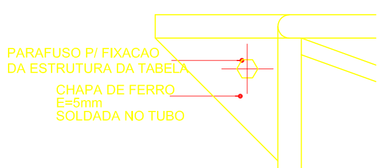

DETALHE 1 – PLANTA
ESCALA 1/2

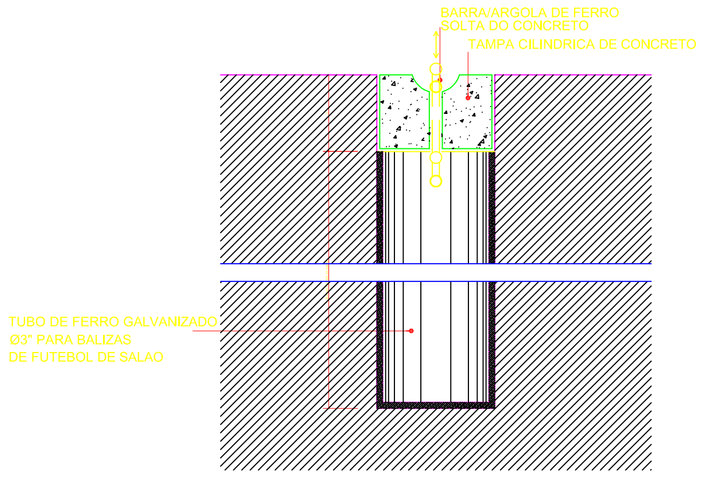

DETALHE 2 – CORTE
ESCALA 1/2

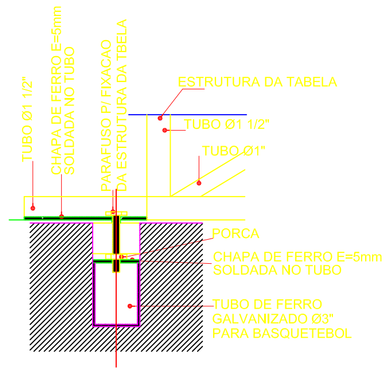

DETALHE 1 – CORTE
ESCALA 1/2
(COM A TABELA FIXADA)

DETALHE 1 – CORTE
ESCALA 1/2
(SEM A TABELA, COM TAMPA)

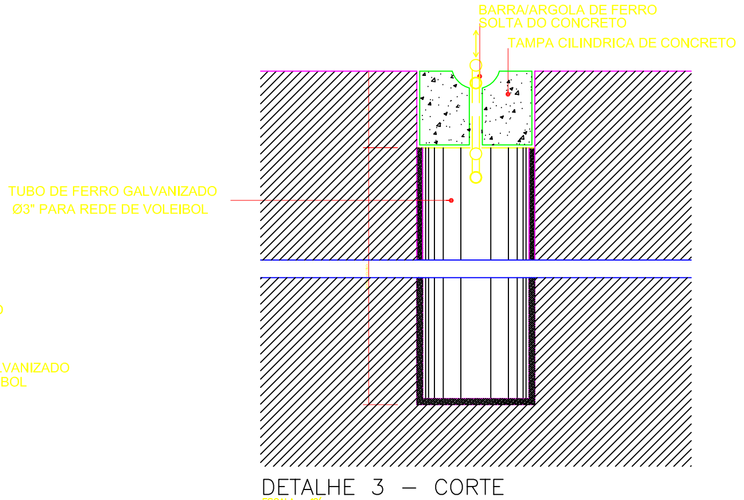

DETALHE 3 – CORTE
ESCALA 1/2

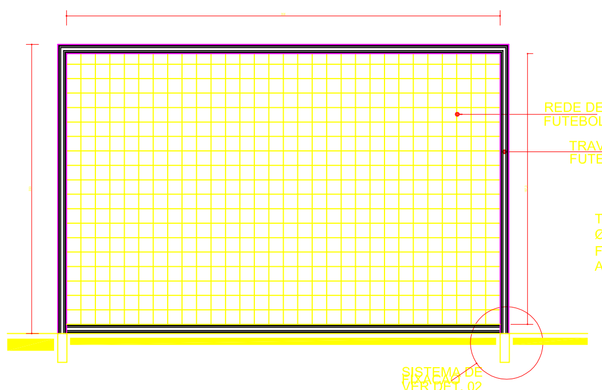

VISTA FRONTAL
ESCALA 1/20
TRAVE FUTEBOL DE SALÃO

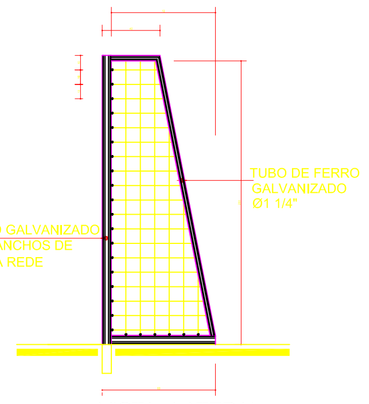

VISTA LATERAL
ESCALA 1/20

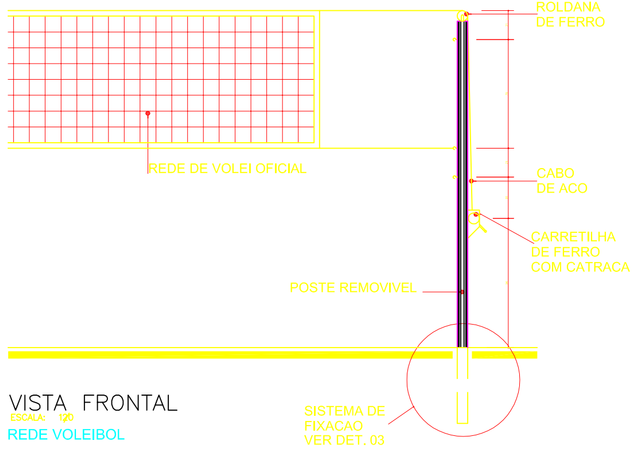

VISTA FRONTAL
ESCALA 1/20
REDE VOLEIBOL

REVISÃO	DESCRIÇÃO	DATA	DESENHO	VERIF.	APROV.
02					
01	EMISSÃO INICIAL				ALVARO

OBSERVAÇÕES:

1. MEDIDAS EM METRO.
2. TODAS AS MEDIDAS E QUANTIDADES SEVERÃO SER CONFERIDAS NA OBRA ANTES DE QUALQUER PROCEDIMENTO DE FABRICAÇÃO.
3. DIREITOS AUTORAIS RESERVADOS: ESTE PROJETO NÃO PODERÁ SER REPRODUZIDO OU MODIFICADO (TOTAL OU EM PARTES) SEM A EXPRESSA AUTORIZAÇÃO DOS AUTORES.

UNIÃO DOS MUNICIPIOS DA BAHIA
COORDENAÇÃO DE ENGENHARIA E ARQUITETURA

PREFEITURA
PREFEITURA MUNICIPAL DE IBIRATAIA

GESTÃO
ANA CLÉIA DOS SANTOS LEAL

PROJETO
QUADRA POLIESPORTIVA SIMPLES

PRANCHA
Detalhe dos Equipamentos

ENGENHEIRO	CREA	ESTAGIÁRIA	FOLHA
JORGE BRANDAO	24.721D	RANA ROCHA	07/07
DATA: 0UTUBRO/2018	NÚMERO DE PROJETO: ARQ-201/18	PROJETO REFERÊNCIA	
ESCALA: 1/25			