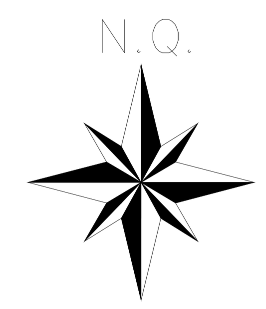

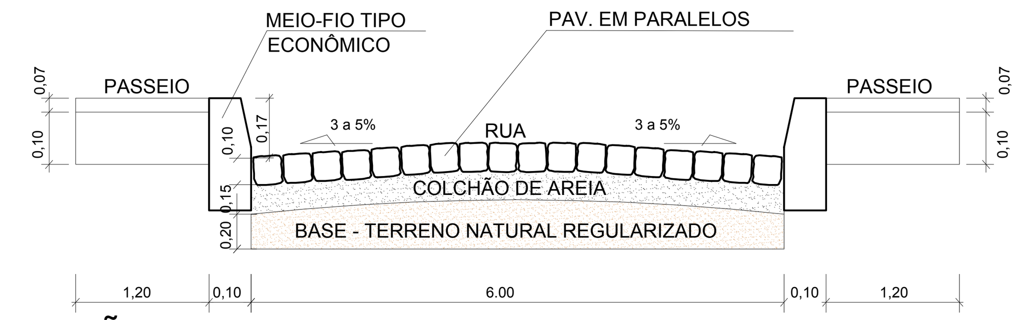

SEÇÃO TRANSVERSAL TIPO - DETALHE
S / ESCALA

Legenda

- Testada
- Cerca
- Poste
- Ruas à pavimentar
- Passeio á construir
- Meio fio á construir
- Eixo da rua (E0 — E1)
- Rampa de acessibilidade

PROJETO DE PAVIMENTAÇÃO

Objeto:	PLANTA DE PAVIMENTAÇÃO
Proprietário:	PREFEITURA MUNICIPAL DE IBIRATAIA
Local:	BAIRRO PONTO CHIQUE I
Município: IBIRATAIA	Estado: BAHIA
Área:	Data: MAIO / 2014
Arquivo: Ponto Chique I 3ª etapa.dwg	Escala: 1 : 1000
Folha:	P3
Informações Geográficas:	COORD.: UTM DATUM: SIRGAS2000 MC: 39º W FUSO: 24

Responsavel Técnico:

Weligton Souza da Silva Sobrinho
Eng. Civil - CREA BA - 51369707-6