




RUA A

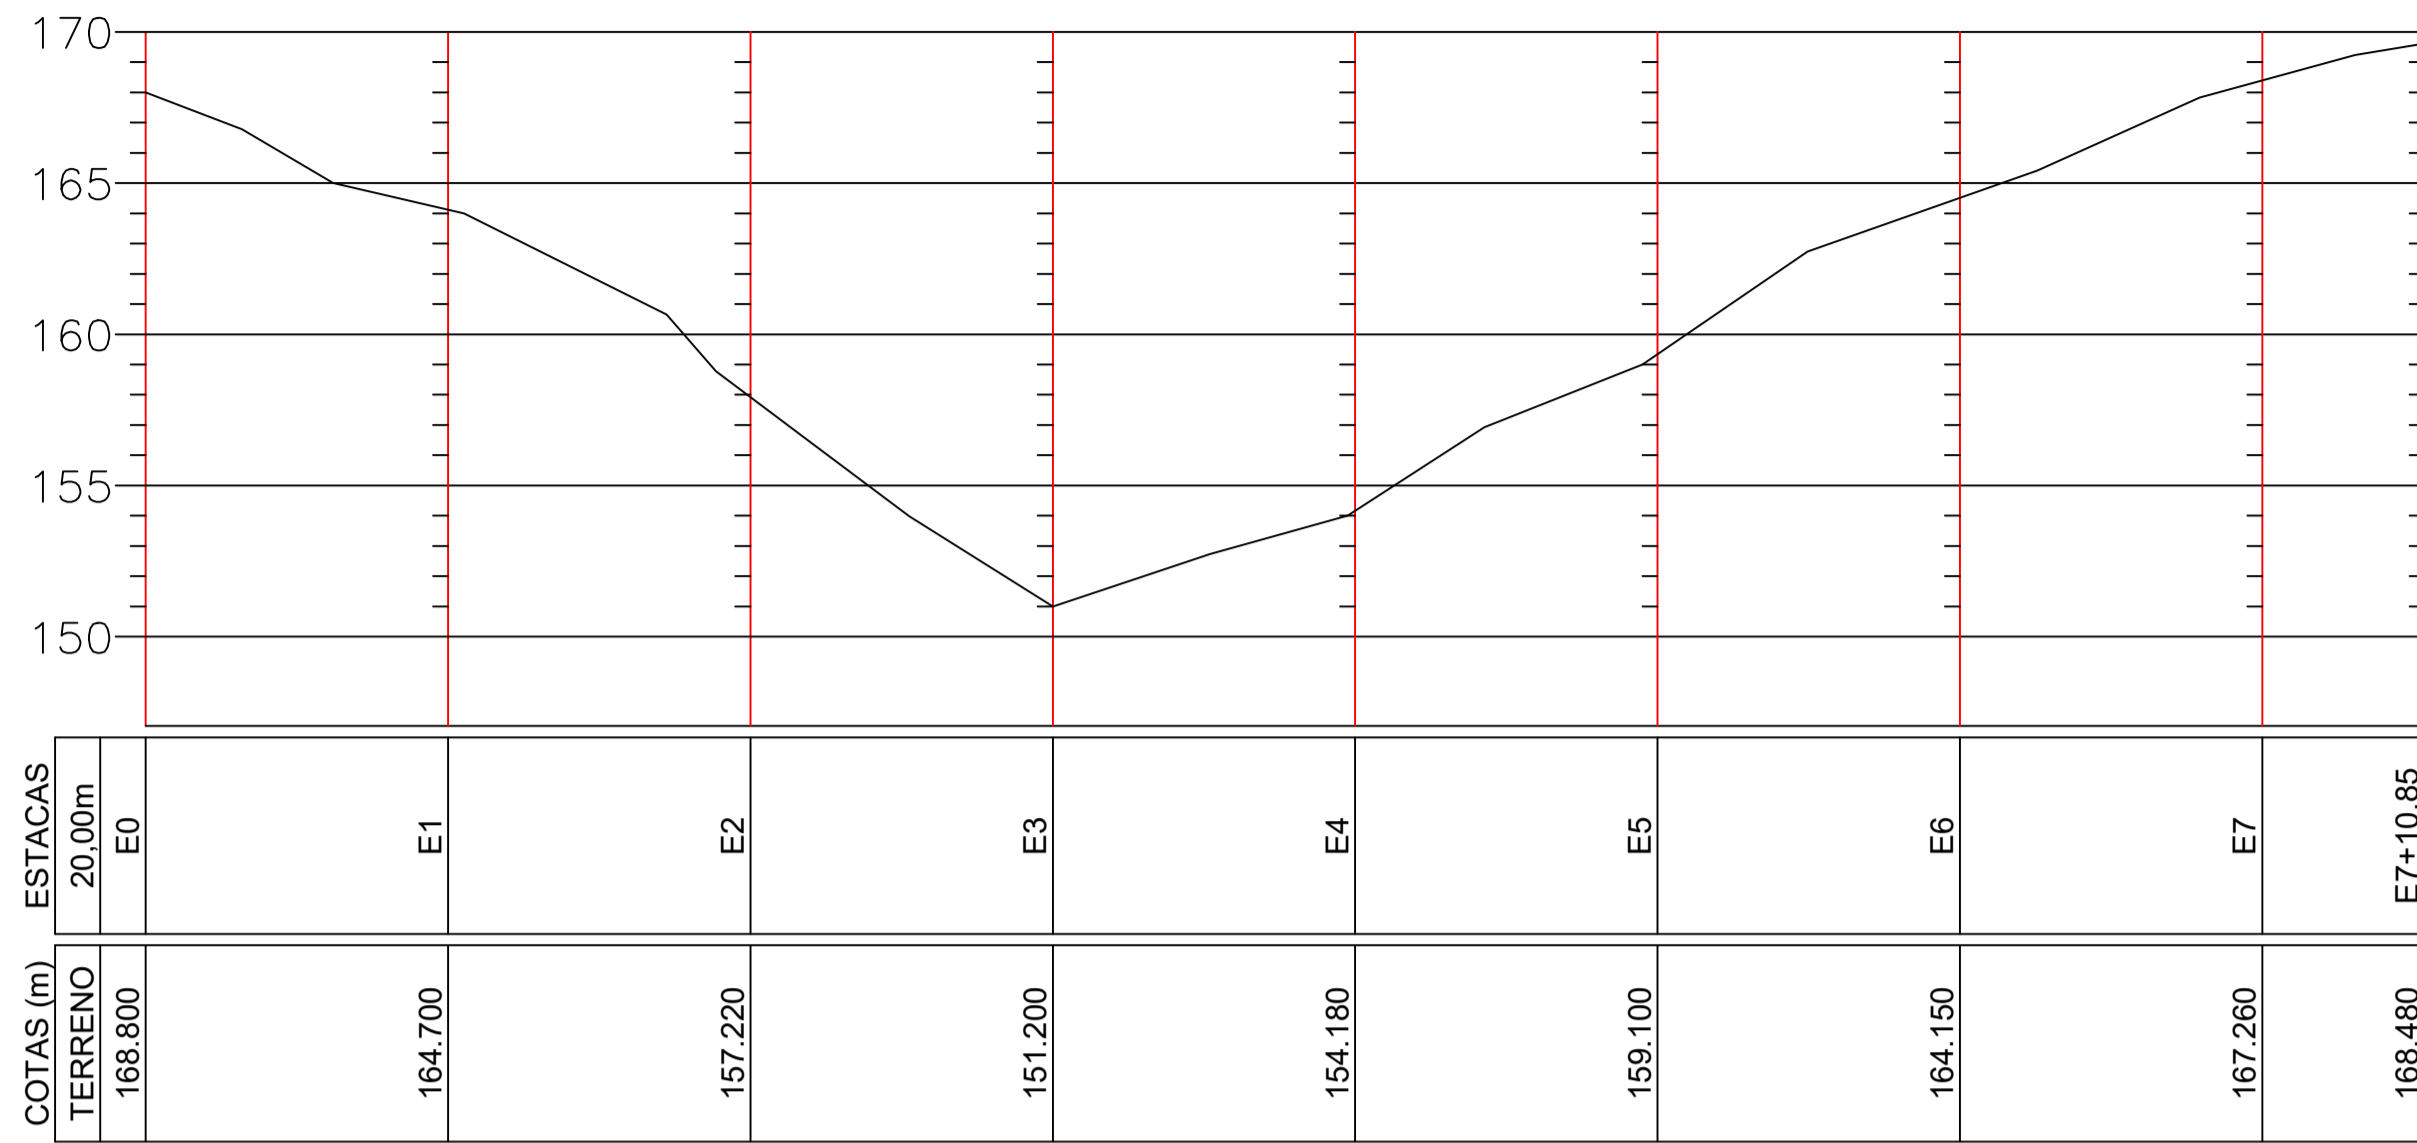


Rua B

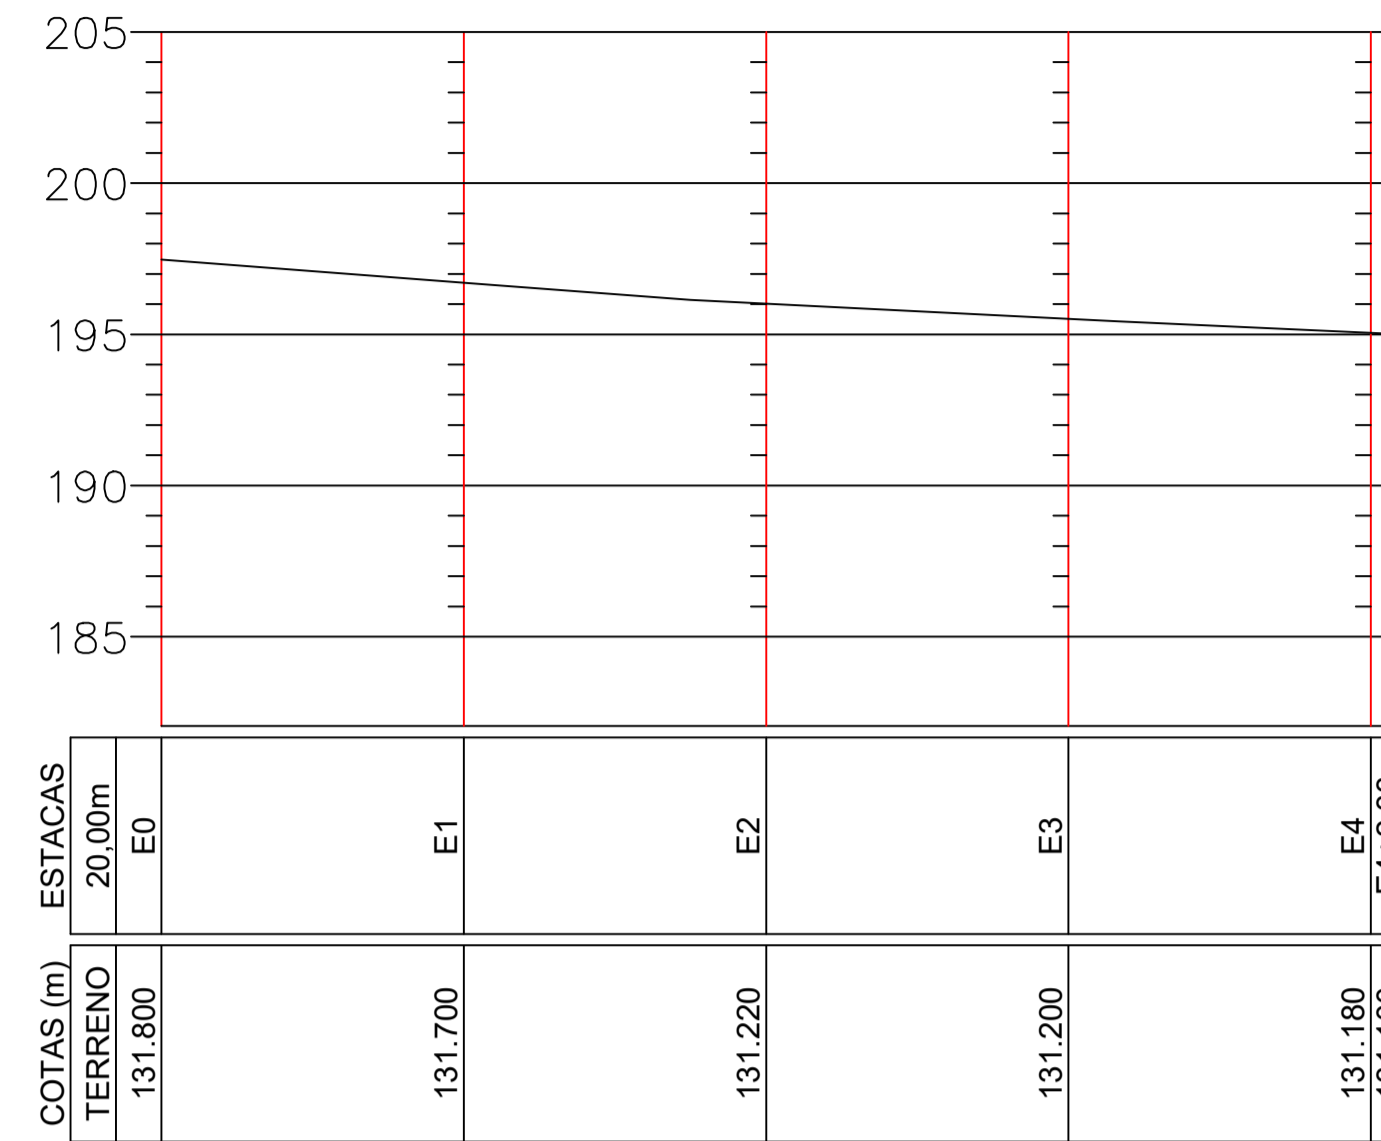


Rua Martinho Morgado

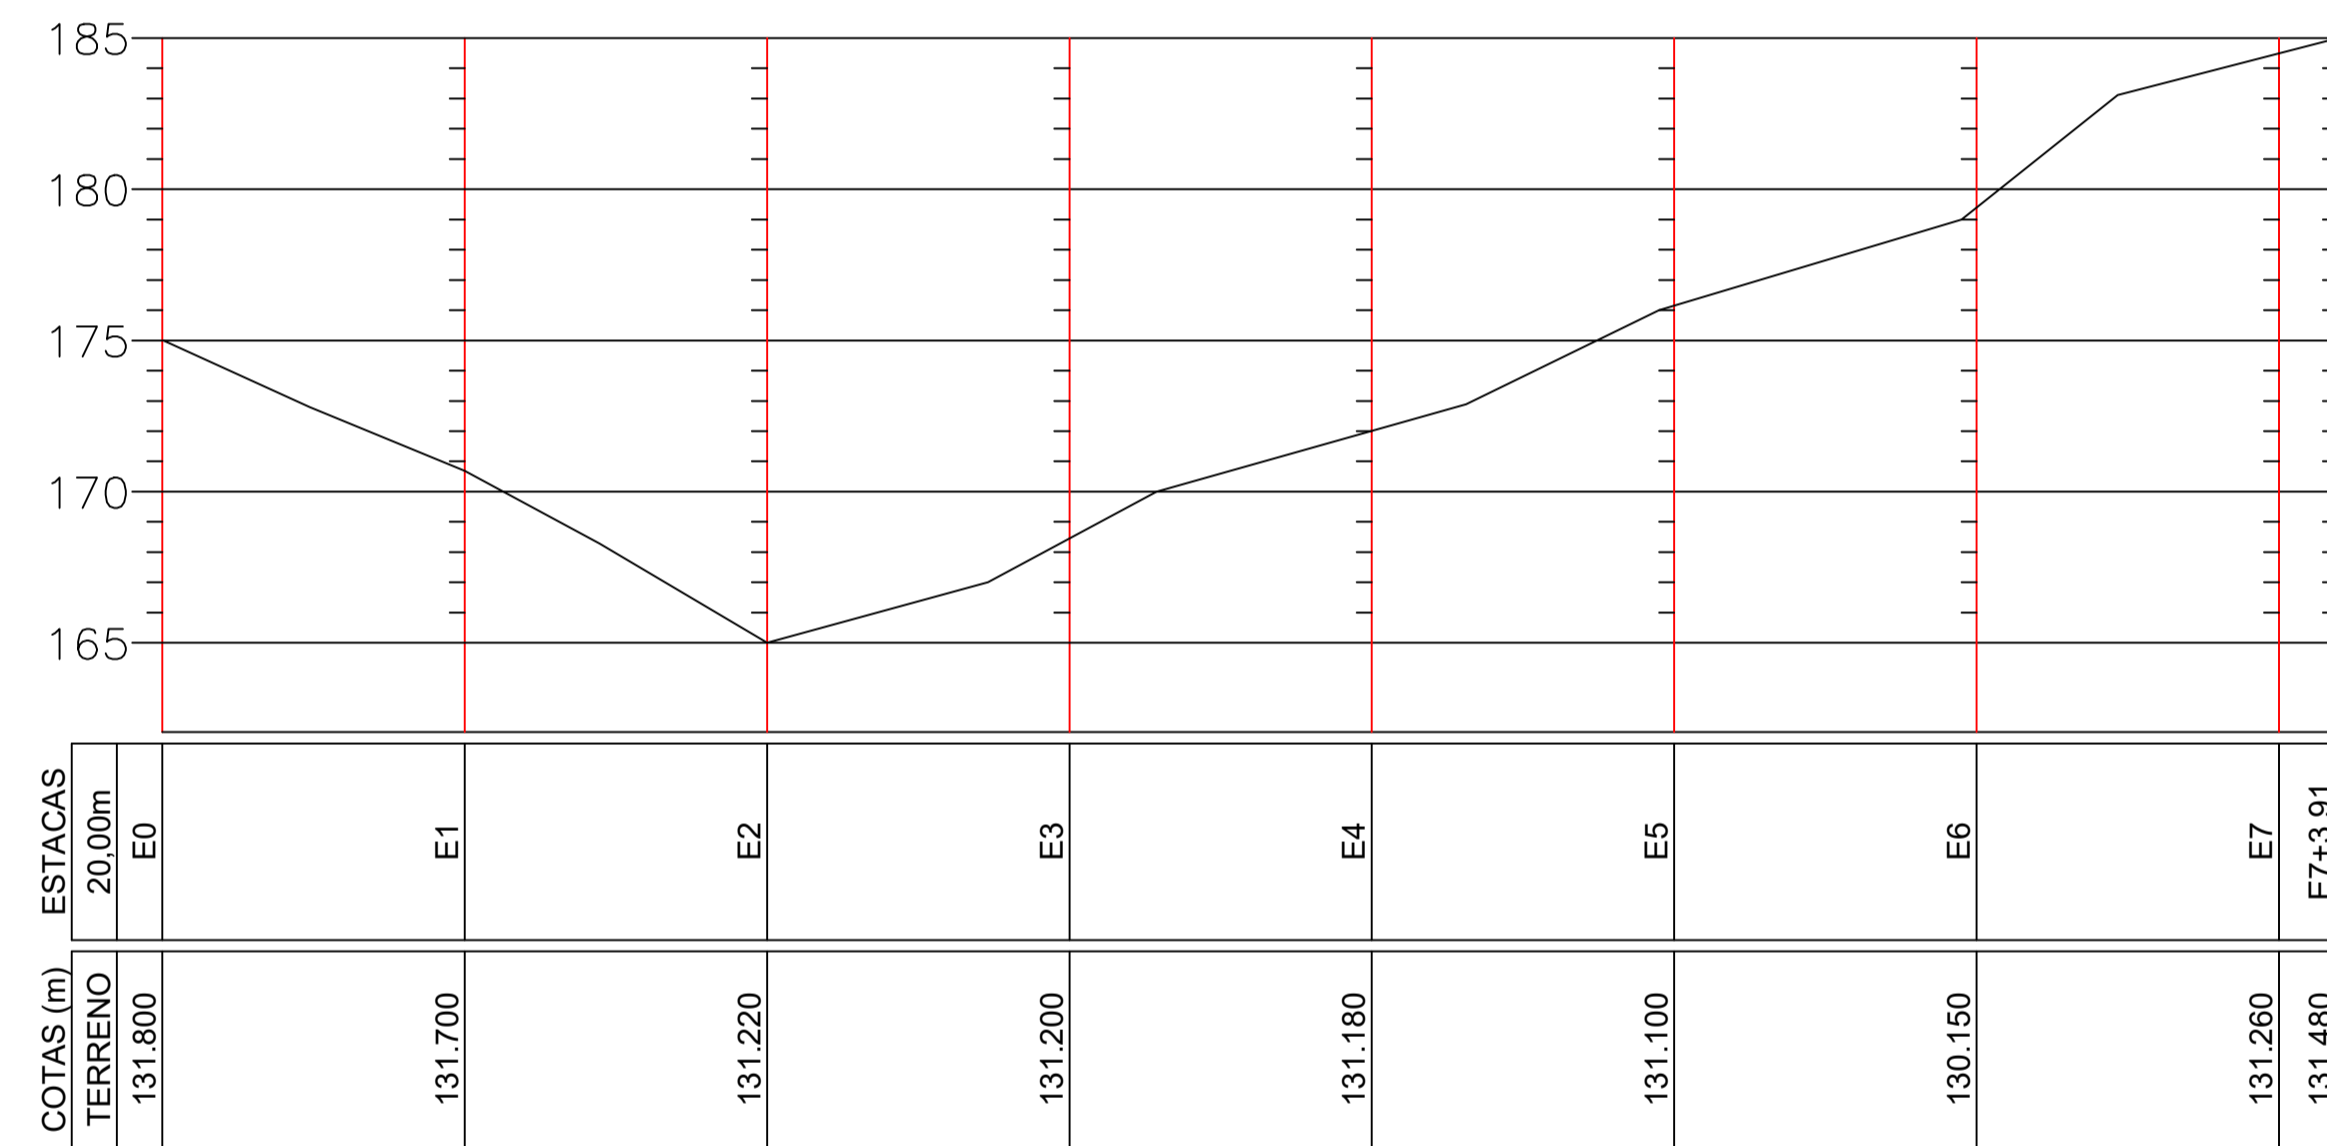


Trav. Manoel Alves do Rosário

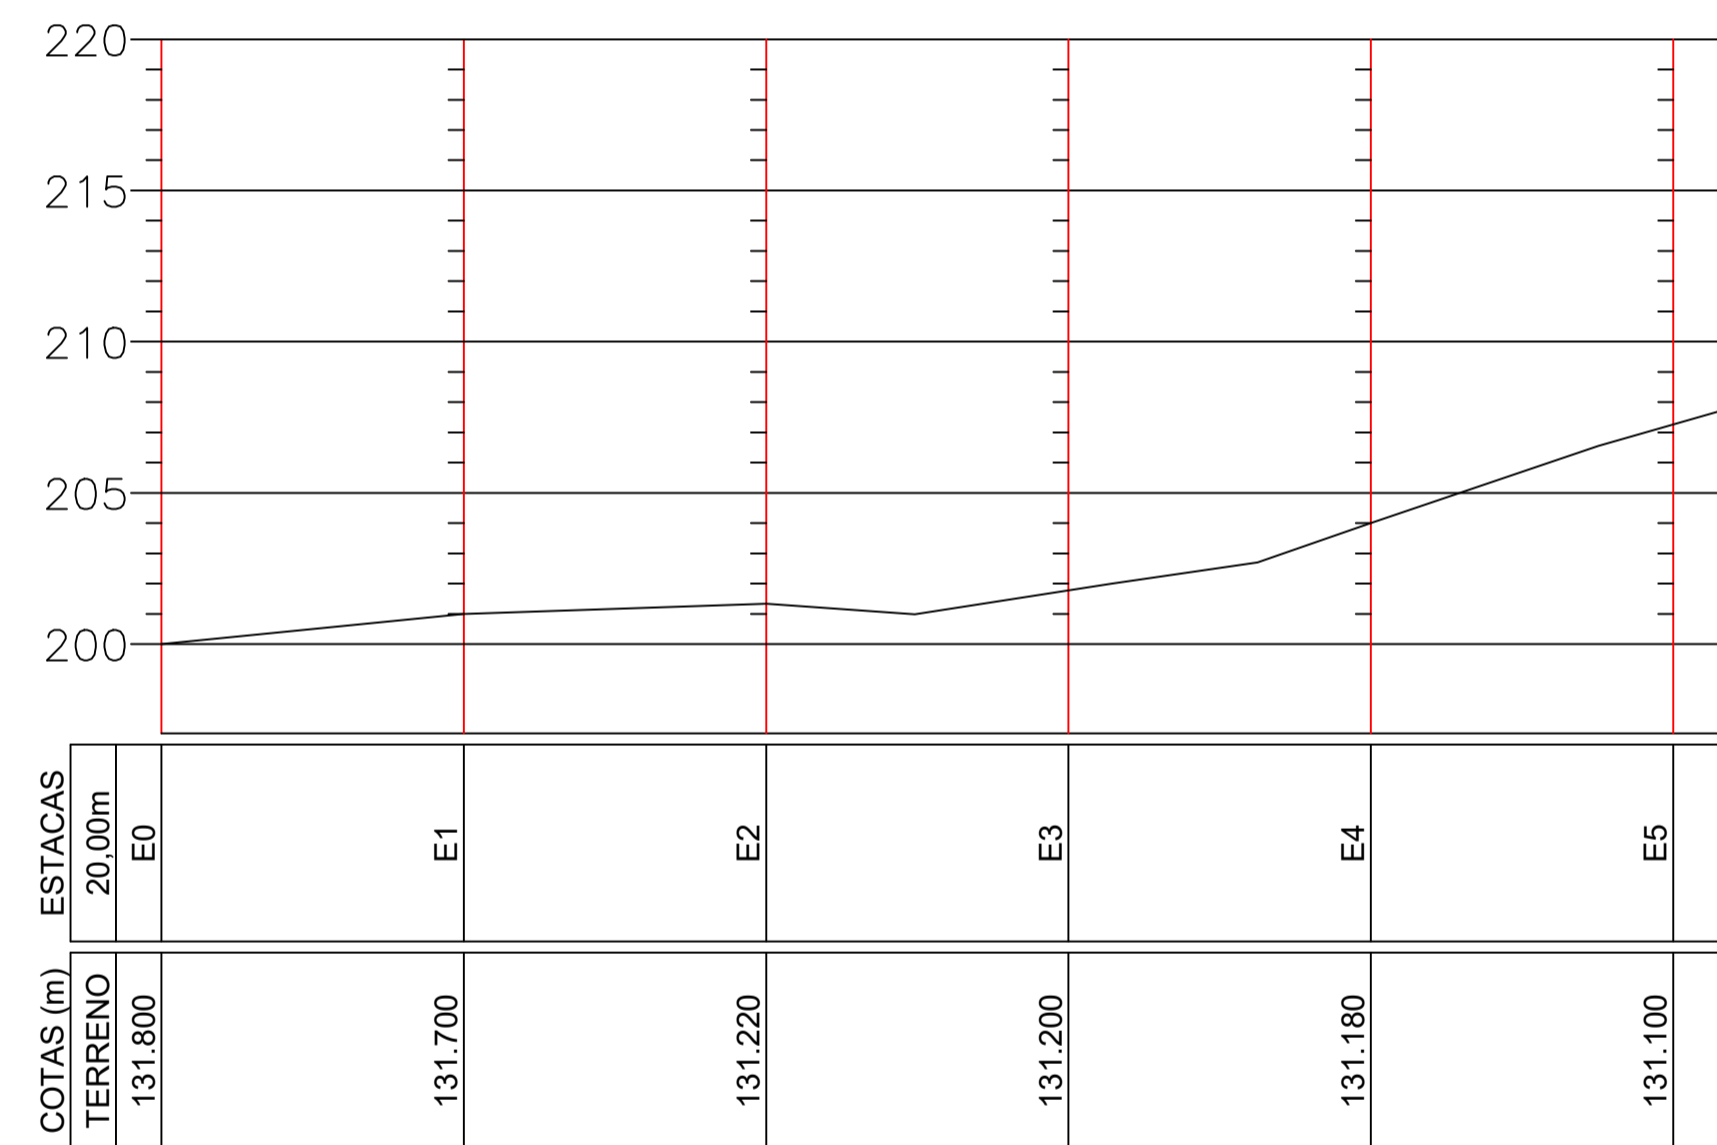

Rua Marlene Alves do Rosário

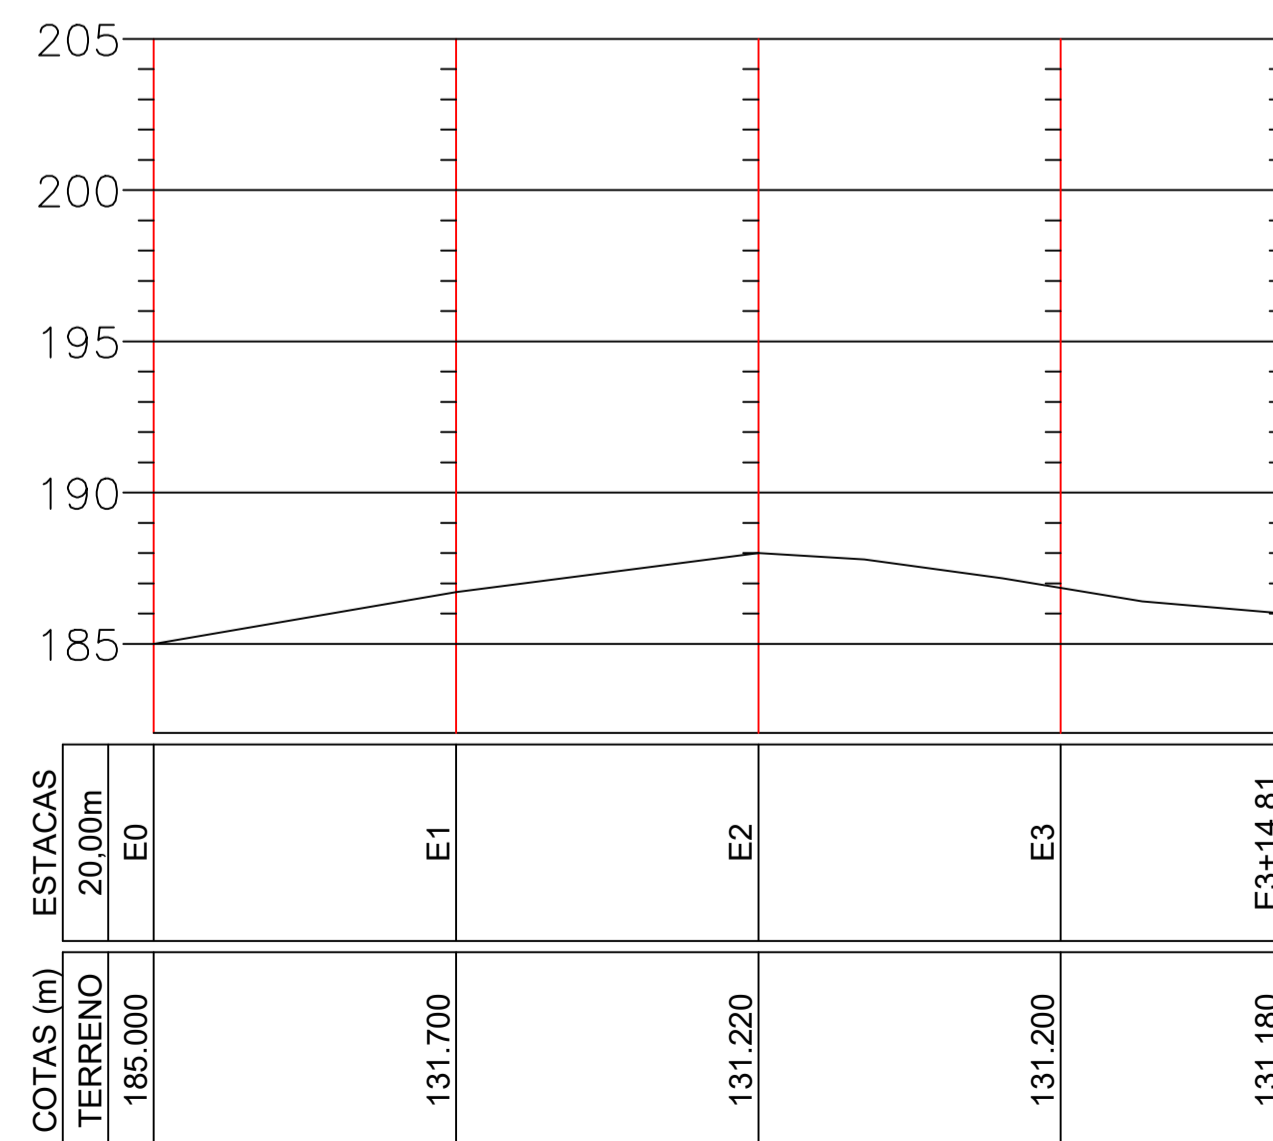

Trav. Marlene Alves do Rosário

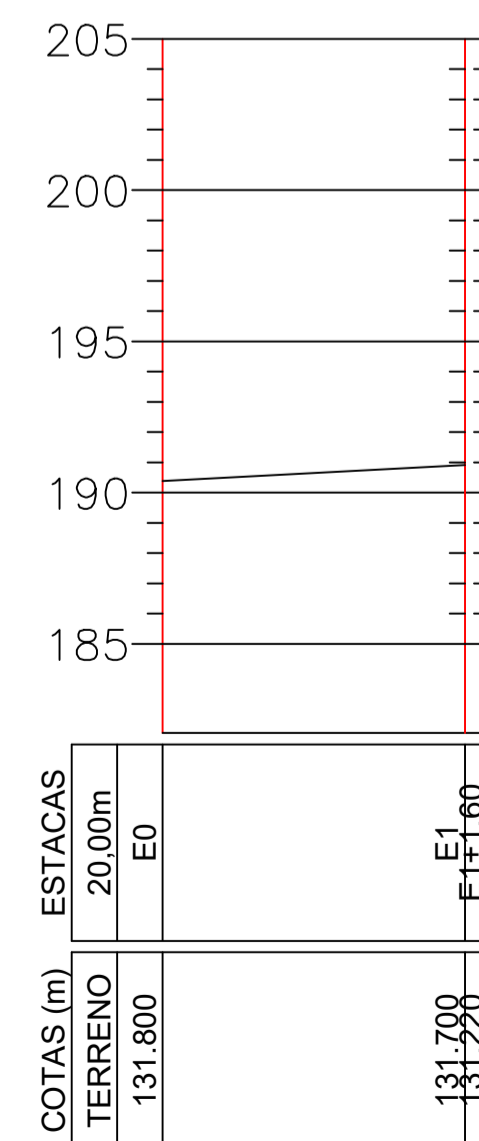

| | | | | | |
|---------|----------------|------|------------|----------|----------|
| 03 | | | | | |
| 02 | | | | | |
| 01 | EMIÇÃO INICIAL | | RANA ROCHA | WELIGTON | WELIGTON |
| REVISÃO | DESCRIÇÃO | DATA | DESENHO | VERIF. | APROV. |

- OBSERVAÇÕES:**
- MEDIDAS EM METRO.
 - TODAS AS MEDIDAS E QUANTIDADES SEVERÃO SER CONFERIDAS NA OBRA ANTES DE QUALQUER PROCEDIMENTO DE FABRICAÇÃO.
 - DIREITOS AUTORAIS RESERVADOS: ESTE PROJETO NÃO PODERÁ SER REPRODUZIDO OU MODIFICADO (TOTAL OU EM PARTES) SEM A EXPRESSA AUTORIZAÇÃO DOS AUTORES.



PREFEITURA MUNICIPAL DE IBIRATAIA

GESTÃO ANA CLEIA DOS SANTOS LEAL

PROJETO PROJETO DE PAVIMENTAÇÃO E DREANAGEM SUPERFICIAL

PRANCHA PLANTA DE GREIDES

| | | | |
|------------------------------|--------------------|-----------------------|-----------------------|
| ENGENHEIRO WELIGTON SOUZA | CREA 51368707-6 | DESENHO RANA ROCHA | FOLHA 08/09 |
| DATA MARÇO/2019 | ESCALA 1/500 | | |