


DETALHE DAS CONTENÇÕES

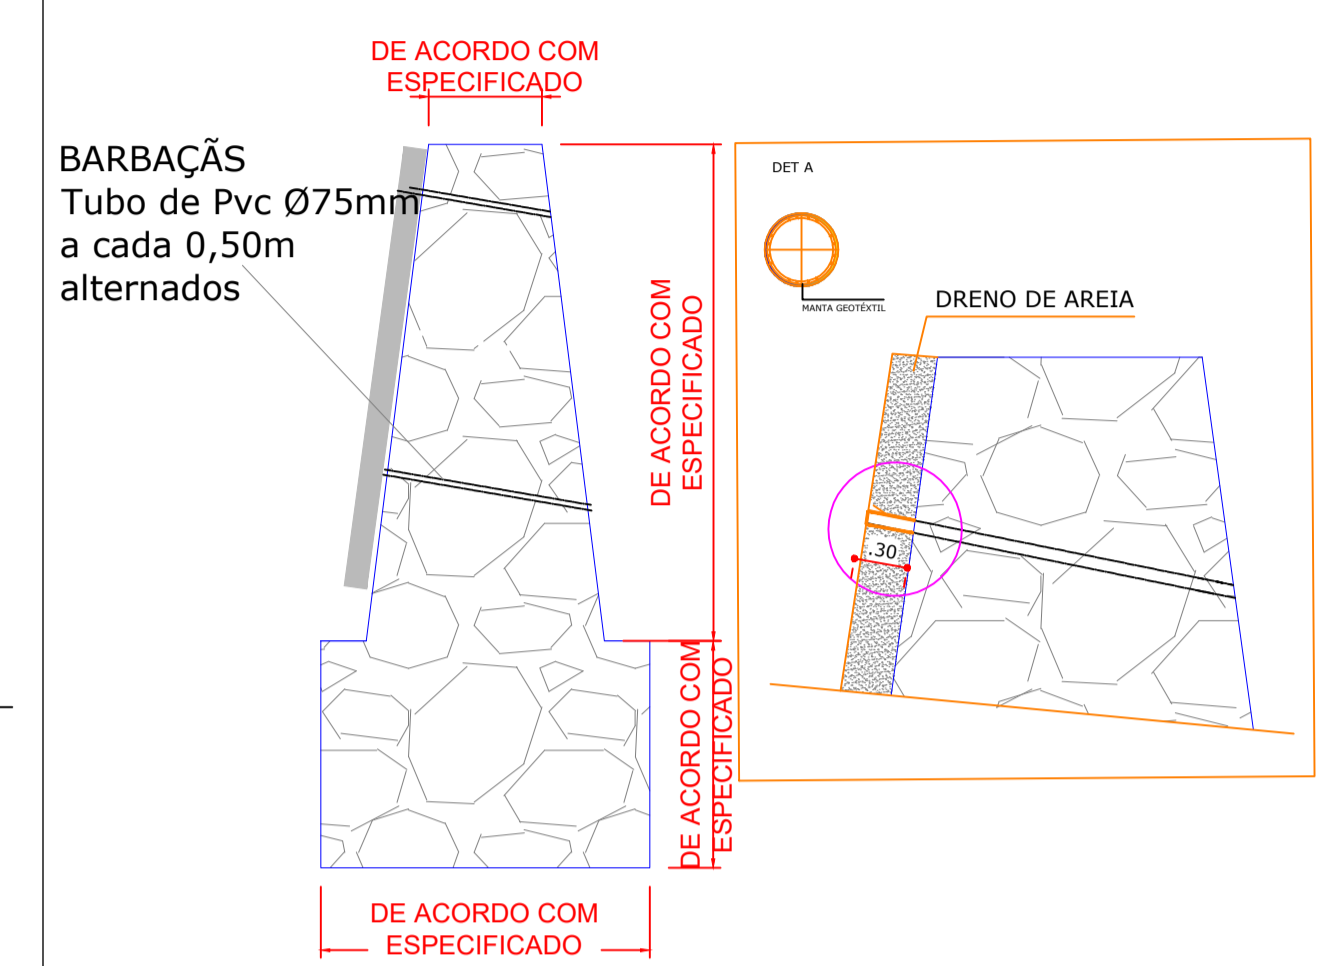

NOTAS:

- ALVENARIA
- 1-TENSÃO ADMISSÍVEL DO SOLO DE FUNDAÇÃO-2 Kgf/cm²
 - 2-PEDRA BRUTA DE ORÍGEN GRANÍTICA ,NO TRAÇO 1:4(CIMENTO E AREIA).
- OBS:A AREIA DEVERÁ ESTAR ISENTA DE MATÉRIA ORGÂNICA E ARGILA.

- DRENAGEM
- AGULHEIROS DE TUBO PVC,75 mm ,ESPAÇADOS CONFORME O DETALHE.

- CONVENÇÕES
- (ALVENARIA DE PEDRA GRANÍTICA APARENTE, COM ACABAMENTO EM ALTO RELEVO NAS JUNTAS)

03					
02					
01	EMIÇÃO INICIAL		RANA ROCHA	WELIGTON	WELIGTON
REVISÃO	DESCRIÇÃO	DATA	DESENHO	VERIF.	APROV.

- OBSERVAÇÕES:**
1. MEDIDAS EM METRO.
 2. TODAS AS MEDIDAS E QUANTIDADES SEVERÃO SER CONFERIDAS NA OBRA ANTES DE QUALQUER PROCEDIMENTO DE FABRICAÇÃO.
 3. DIREITOS AUTORAIS RESERVADOS: ESTE PROJETO NÃO PODERÁ SER REPRODUZIDO OU MODIFICADO (TOTAL OU EM PARTES) SEM A EXPRESSA AUTORIZAÇÃO DOS AUTORES.



PREFEITURA MUNICIPAL DE IBIRATAIA

GESTÃO ANA CLEIA DOS SANTOS LEAL

PROJETO PROJETO DE PAVIMENTAÇÃO E DREANAGEM SUPERFICIAL

PRANCHA PLANTA DE DETALHAMENTO DE CONTENÇÕES

ENGENHEIRO WELIGTON SOUZA	CREA 51368707-6	DESENHO RANA ROCHA	FOLHA
DATA MARÇO/2019	ESCALA 1/500		06/09