


FOTOS ILUSTRATIVAS
ESCALA S/E



LEGENDA PISO COMPARTILHADO		
A		PISO INTERTRAVADO CINZA ÁREA TOTAL = 2856,25M2
B		PISO INTERTRAVADO AMARELO ÁREA TOTAL = 1390,19M2
C		PISO EM CONCRETO PIGMENTADO VERMELHO ÁREA TOTAL = 824,15M2
D		JARDIM ÁREA TOTAL = 564,85M2
E		PISO EMBORRACHADO PARA PARQUE INFANTIL NA COR VERDE - PLACAS DE 50x50CM ÁREA TOTAL = 405,09 M2
-		BARREREAS SEPARAÇÃO TRÁFEGO (BST)
-		ÁRVORES EXISTENTES
-		ÁRVORES PROPOSTAS

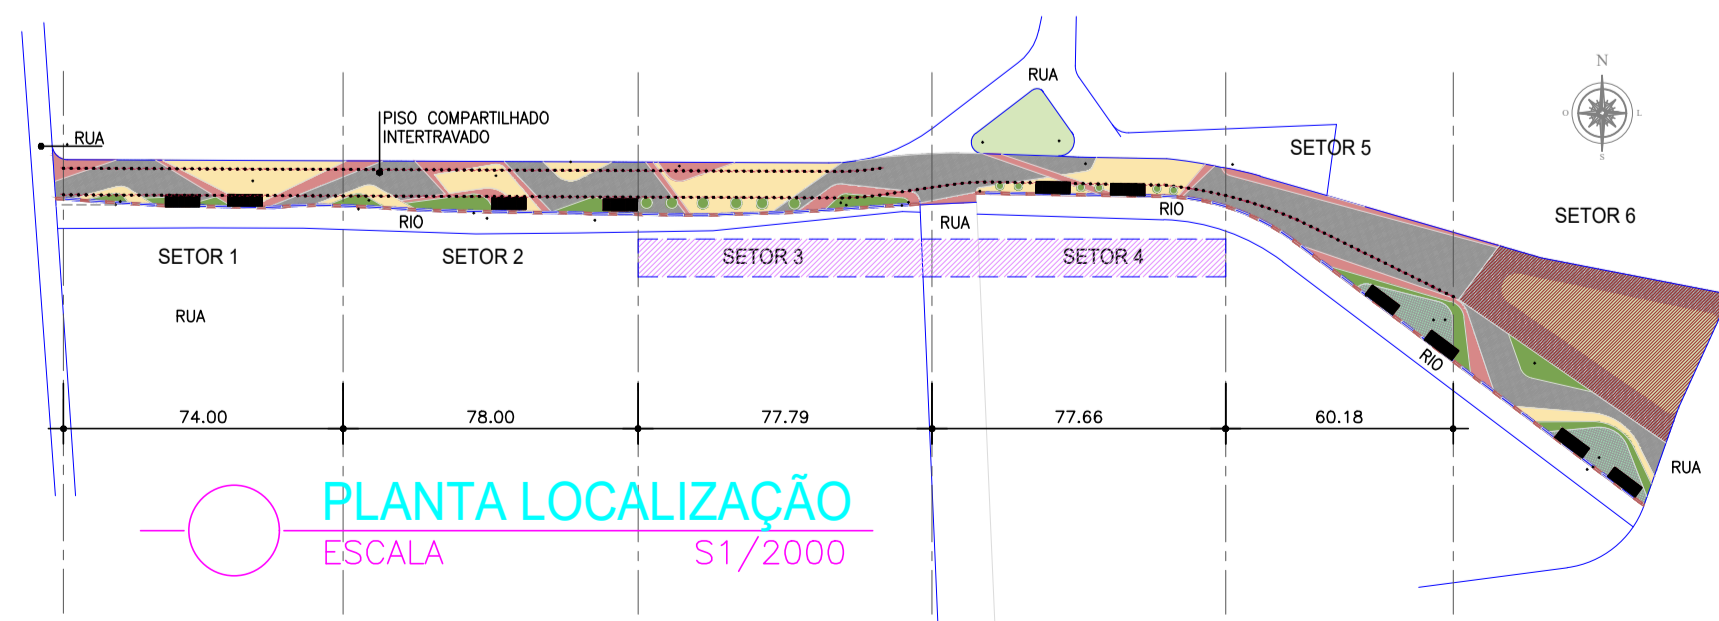

REQUALIFICAÇÃO ORLA DO RIO FORMIGA	
ENDEREÇO / LOCALIZAÇÃO	BAIRRO IBIRATAIA DE BAIXO, Município de Ibirataia - Bahia.
CLIENTE	PREFEITURA DE IBIRATAIA
PROJETO	FASE
ARQUITETURA	PROJETO EXECUTIVO
DATA	17/12/2018
TÍTULO DA FOLHA	SETORES 03 E 04
ESCALA	INDICADA
NÚMERO DA FOLHA	02