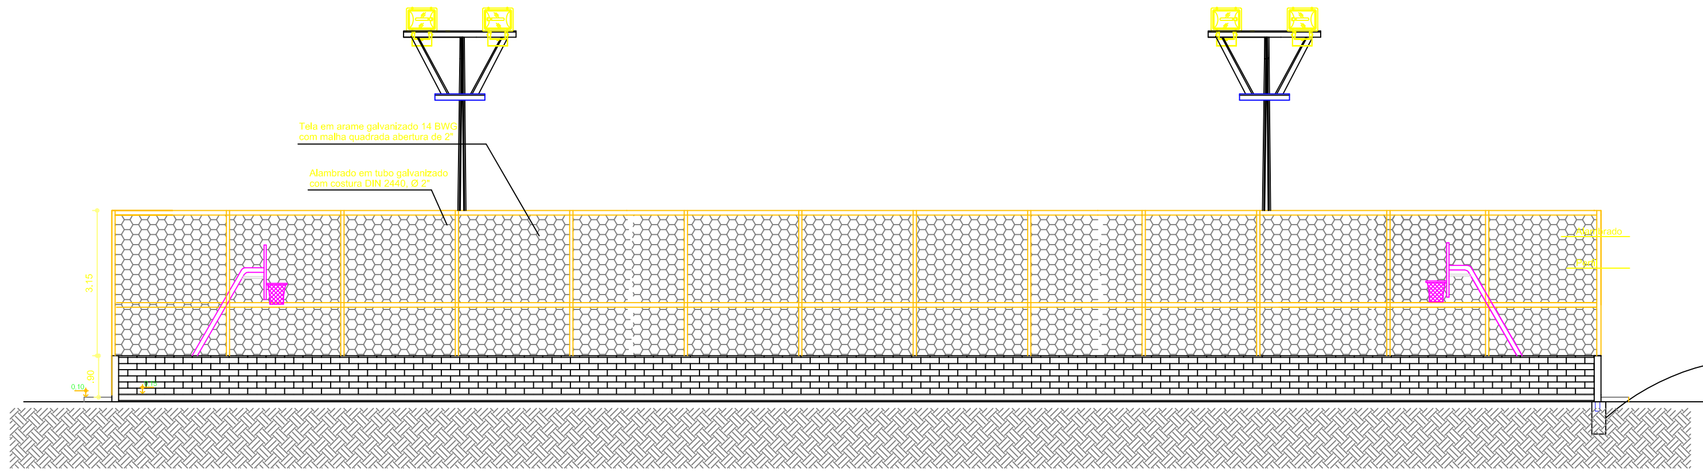

Corte AA

ESC: 1/100

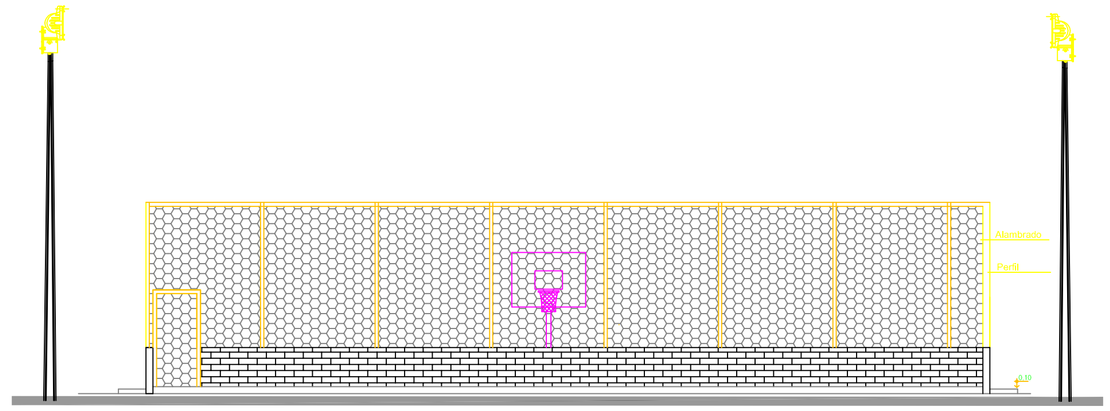

Corte BB

ESC: 1/100

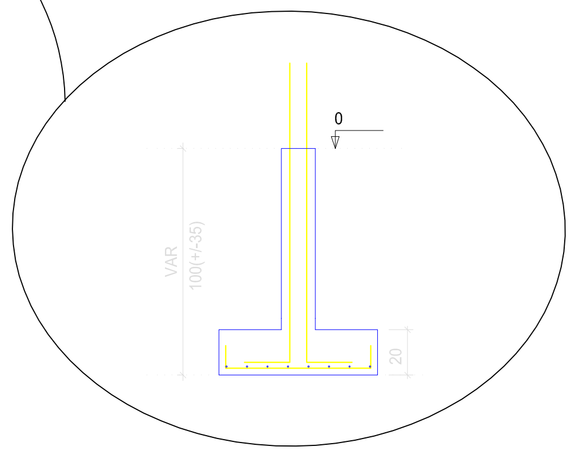

Detalhe

Suporte do Alambrado
Base em Concreto 20MPA (40x40x20cm)
Escala: 1/25

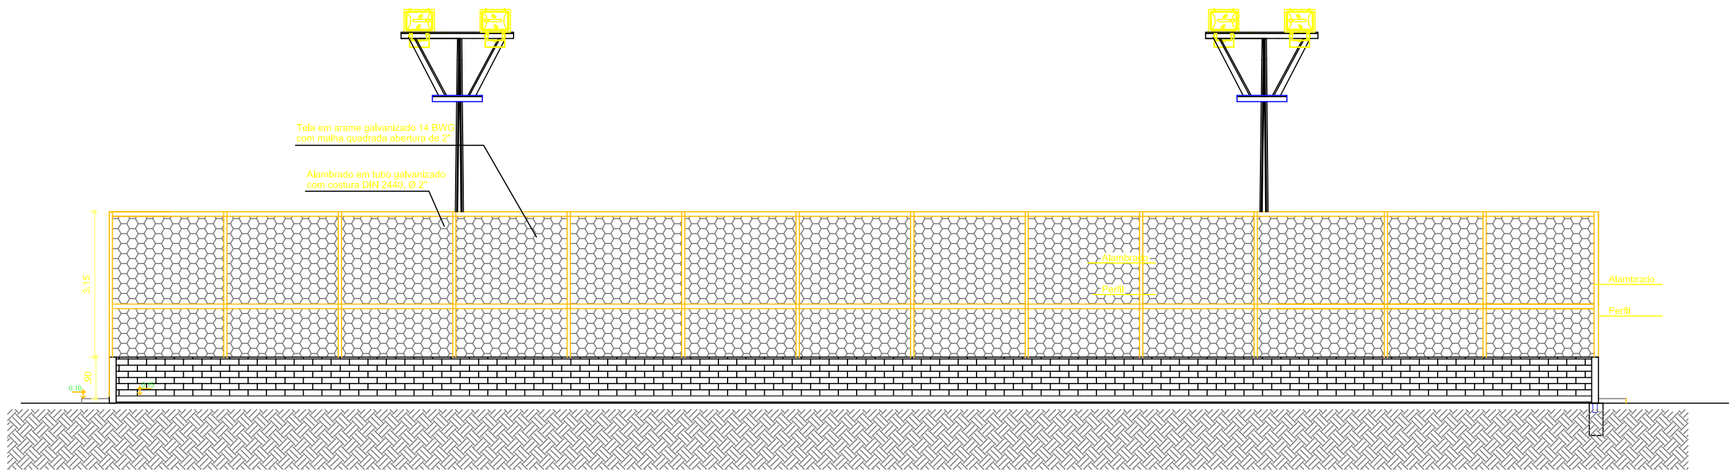

Fachada 01

ESC: 1/100

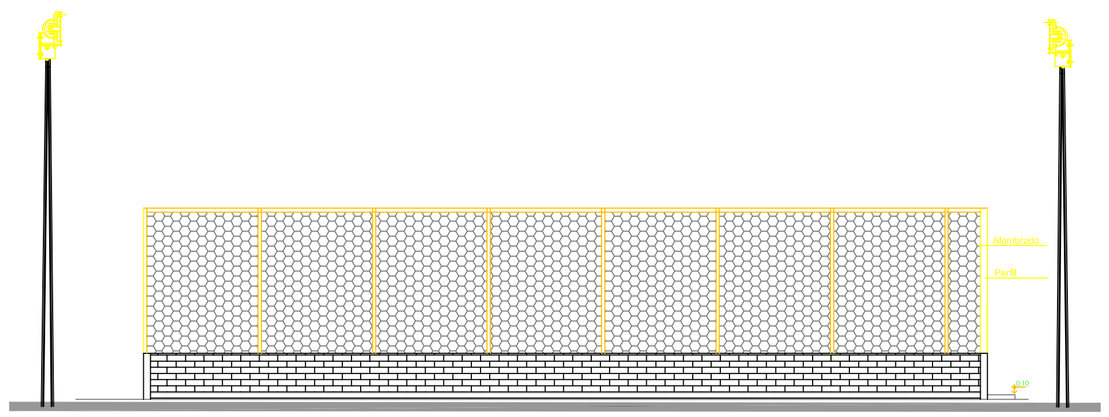

Fachada 02

ESC: 1/100

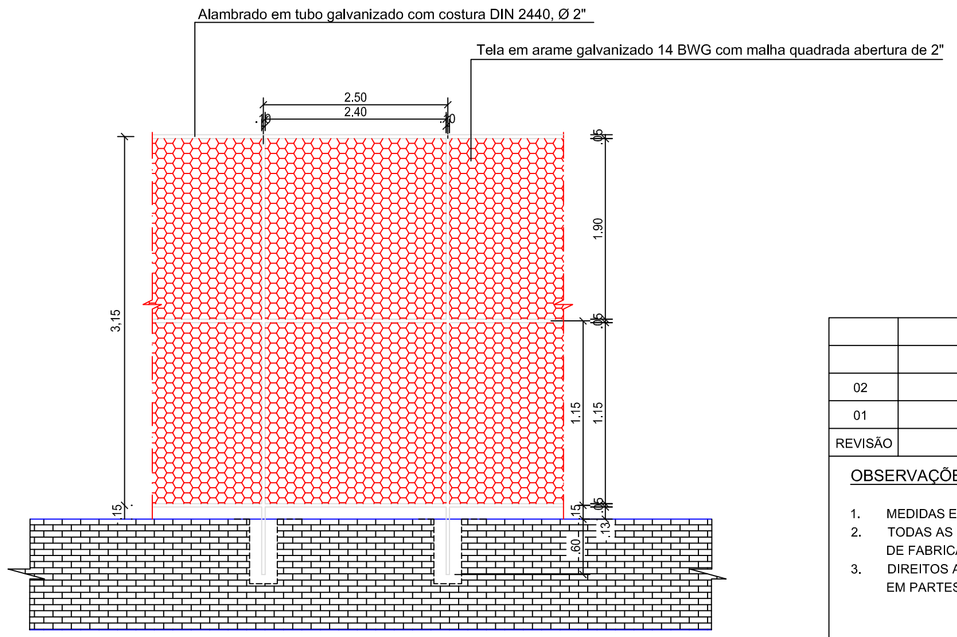

Vista do Alambrado

Escala: 1/50

REVISÃO	DESCRIÇÃO	DATA	DESENHO	VERIF.	APROV.
02					
01	EMISSÃO INICIAL				ALVARO

OBSERVAÇÕES:

1. MEDIDAS EM METRO.
2. TODAS AS MEDIDAS E QUANTIDADES SEVERÃO SER CONFERIDAS NA OBRA ANTES DE QUALQUER PROCEDIMENTO DE FABRICAÇÃO.
3. DIREITOS AUTORAIS RESERVADOS: ESTE PROJETO NÃO PODERÁ SER REPRODUZIDO OU MODIFICADO (TOTAL OU EM PARTES) SEM A EXPRESSA AUTORIZAÇÃO DOS AUTORES.

UNIÃO DOS MUNICIPIOS DA BAHIA
COORDENAÇÃO DE ENGENHARIA E ARQUITETURA

PREFEITURA: PREFEITURA MUNICIPAL DE IBIRATAIA

GESTÃO: ANA CLÉIA DOS SANTOS LEAL

PROJETO: QUADRA POLIESPORTIVA SIMPLES

PRANCHA: Cortes e Fachadas

ENGENHEIRO	CREA	ESTAGIÁRIA	FOLHA
JORGE BRANDAO	24721D	RANA ROCHA	04/07
DATA: OUTUBRO/2018	NÚMERO DE PROJETO: ARQ-201/18	PROJETO REFERÊNCIA	
ESCALA: 1:100			