


C:\Users\Eng10\Desktop\RANA ROCHAMINHA PASTA MARLU S2019\IBIRATAIA PAVIMENTAÇÃO - RECURSO PRÓPRIO\Localização.jpg

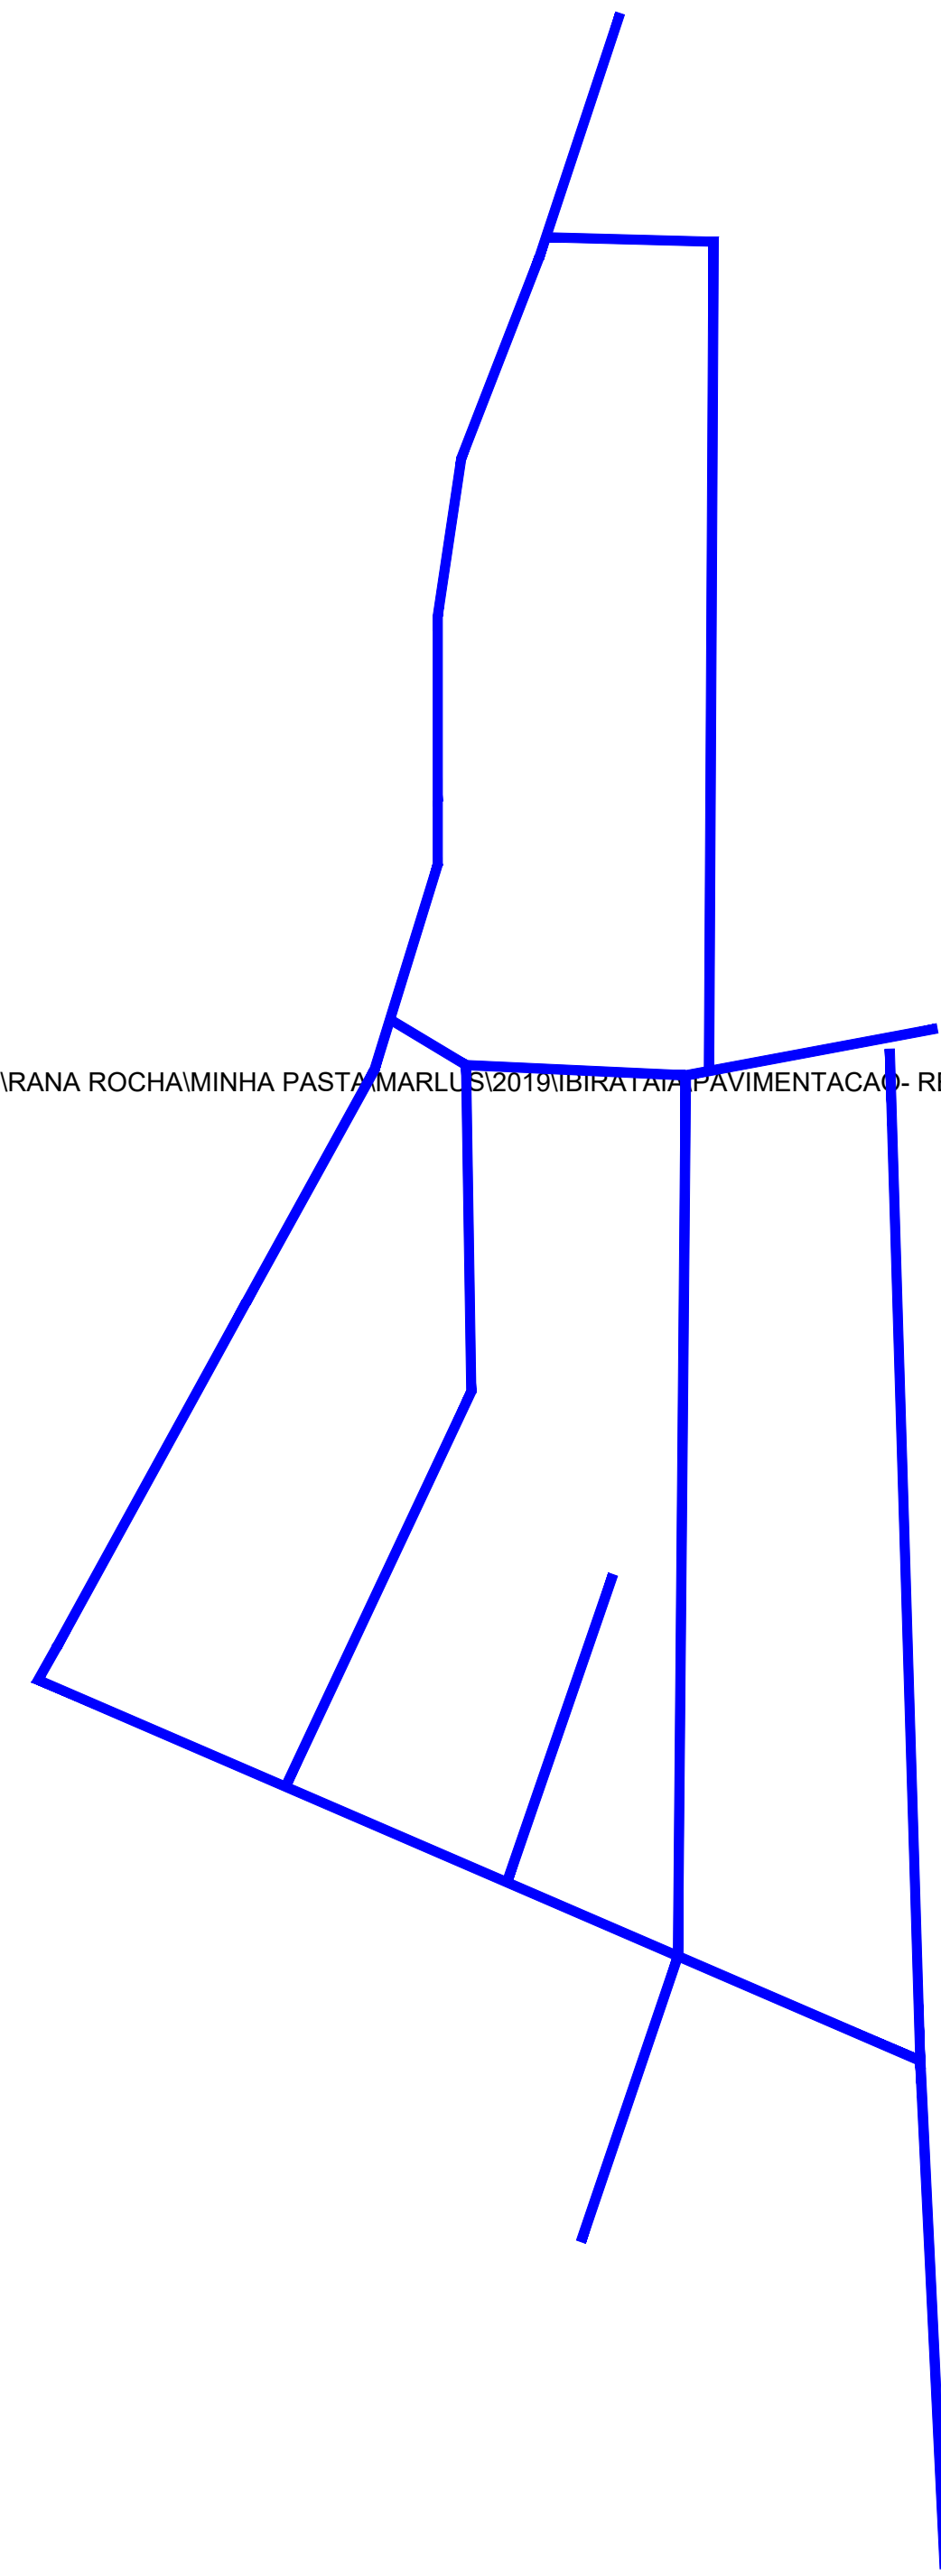

LEGENDA:

	LOCAL DE INTERVENÇÃO DA OBRA
---	------------------------------

03					
02					
01	EMISSÃO INICIAL		RANA ROCHA	WELIGTON	WELIGTON
REVISÃO	DESCRIÇÃO	DATA	DESENHO	VERIF.	APROV.

OBSERVAÇÕES:

1. MEDIDAS EM METRO.
2. TODAS AS MEDIDAS E QUANTIDADES SEVERÃO SER CONFERIDAS NA OBRA ANTES DE QUALQUER PROCEDIMENTO DE FABRICAÇÃO.
3. DIREITOS AUTORAIS RESERVADOS: ESTE PROJETO NÃO PODERÁ SER REPRODUZIDO OU MODIFICADO (TOTAL OU EM PARTES) SEM A EXPRESSA AUTORIZAÇÃO DOS AUTORES.



PREFEITURA MUNICIPAL DE IBIRATAIA

GESTÃO ANA CLEIA DOS SANTOS LEAL

PROJETO PROJETO DE PAVIMENTAÇÃO E DREANAGEM SUPERFICIAL

PRANCHA **PLANTA DE LOCALIZAÇÃO**

ENGENHEIRO WELIGTON SOUZA	CREA 51268707-6	DESENHO RANA ROCHA	FOLHA 01/08
DATA JANEIRO/2019	ESCALA 1/1000		