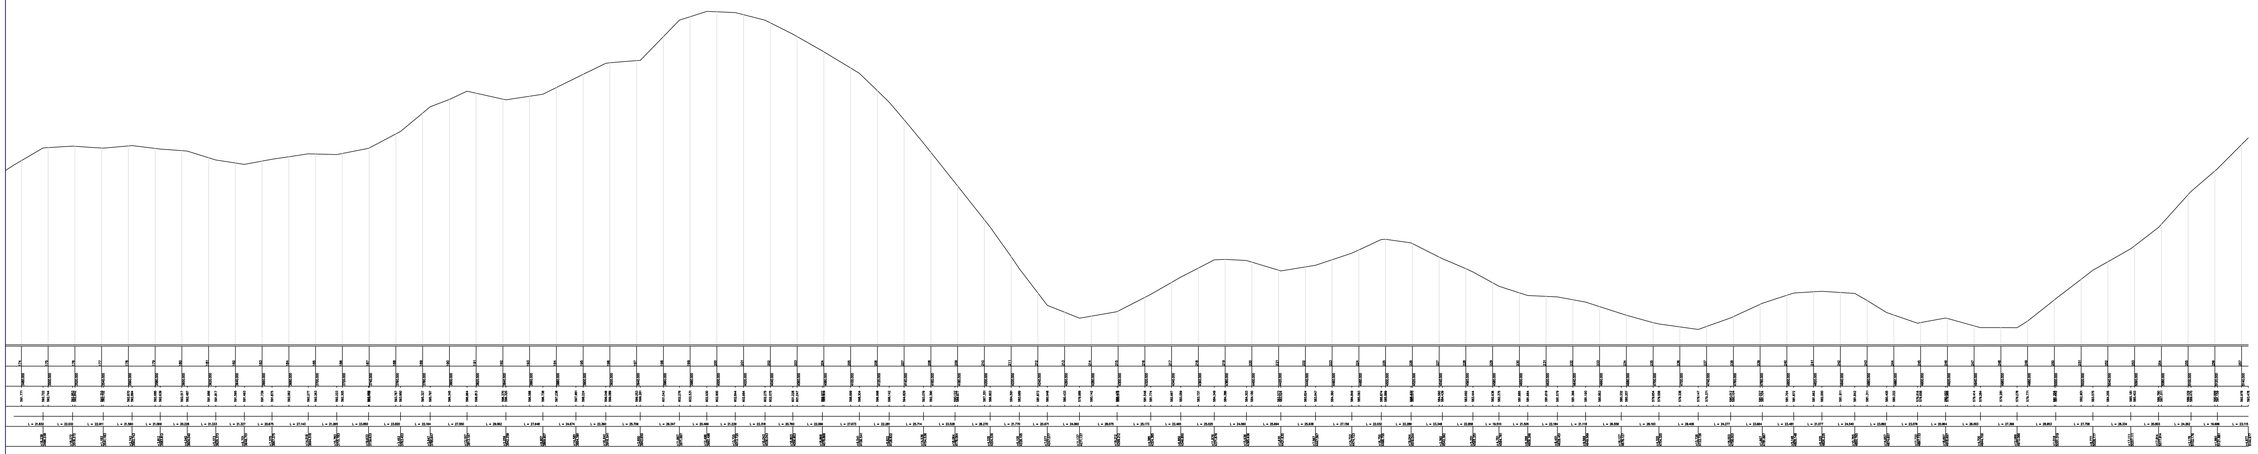

CONSTRUIR
Consórcio de Serviços Públicos Municipais de Construção de Vitória da Conquista Bahia

TÍTULO: CASCALHAMENTO E DRENAGEM PLUVIAL VEREDA / BA	FOLHA: 3/3
ENDEREÇO DA CONSTRUÇÃO: BA 699 - ESTRADA QUE LIGA DIVISA COM ITANHEM A CRUZEIRO DO SUL/ VEREDA / BA	CONVÊNIO:
	CONTEÚDO: - PLANTA PERFIL
Prefeitura Municipal Vereda	Responsável Técnico pelo Projeto, Orçamento e Vistoria: GIVANILDO GONCALVES DA CRUZ:00075338565 Assinado de forma digital por GIVANILDO GONCALVES DA CRUZ:00075338565 Dados: 2021.04.28 13:34:03 -03'00' Givanildo G. Cruz - Eng. Civil /Seg. do Trabalho CREA BA: 051021928-4
DATA: MARÇO/ 2021	ESCALA: INDICADA
ESPECIFICAÇÃO: PÚBLICO	FORMATO: A1