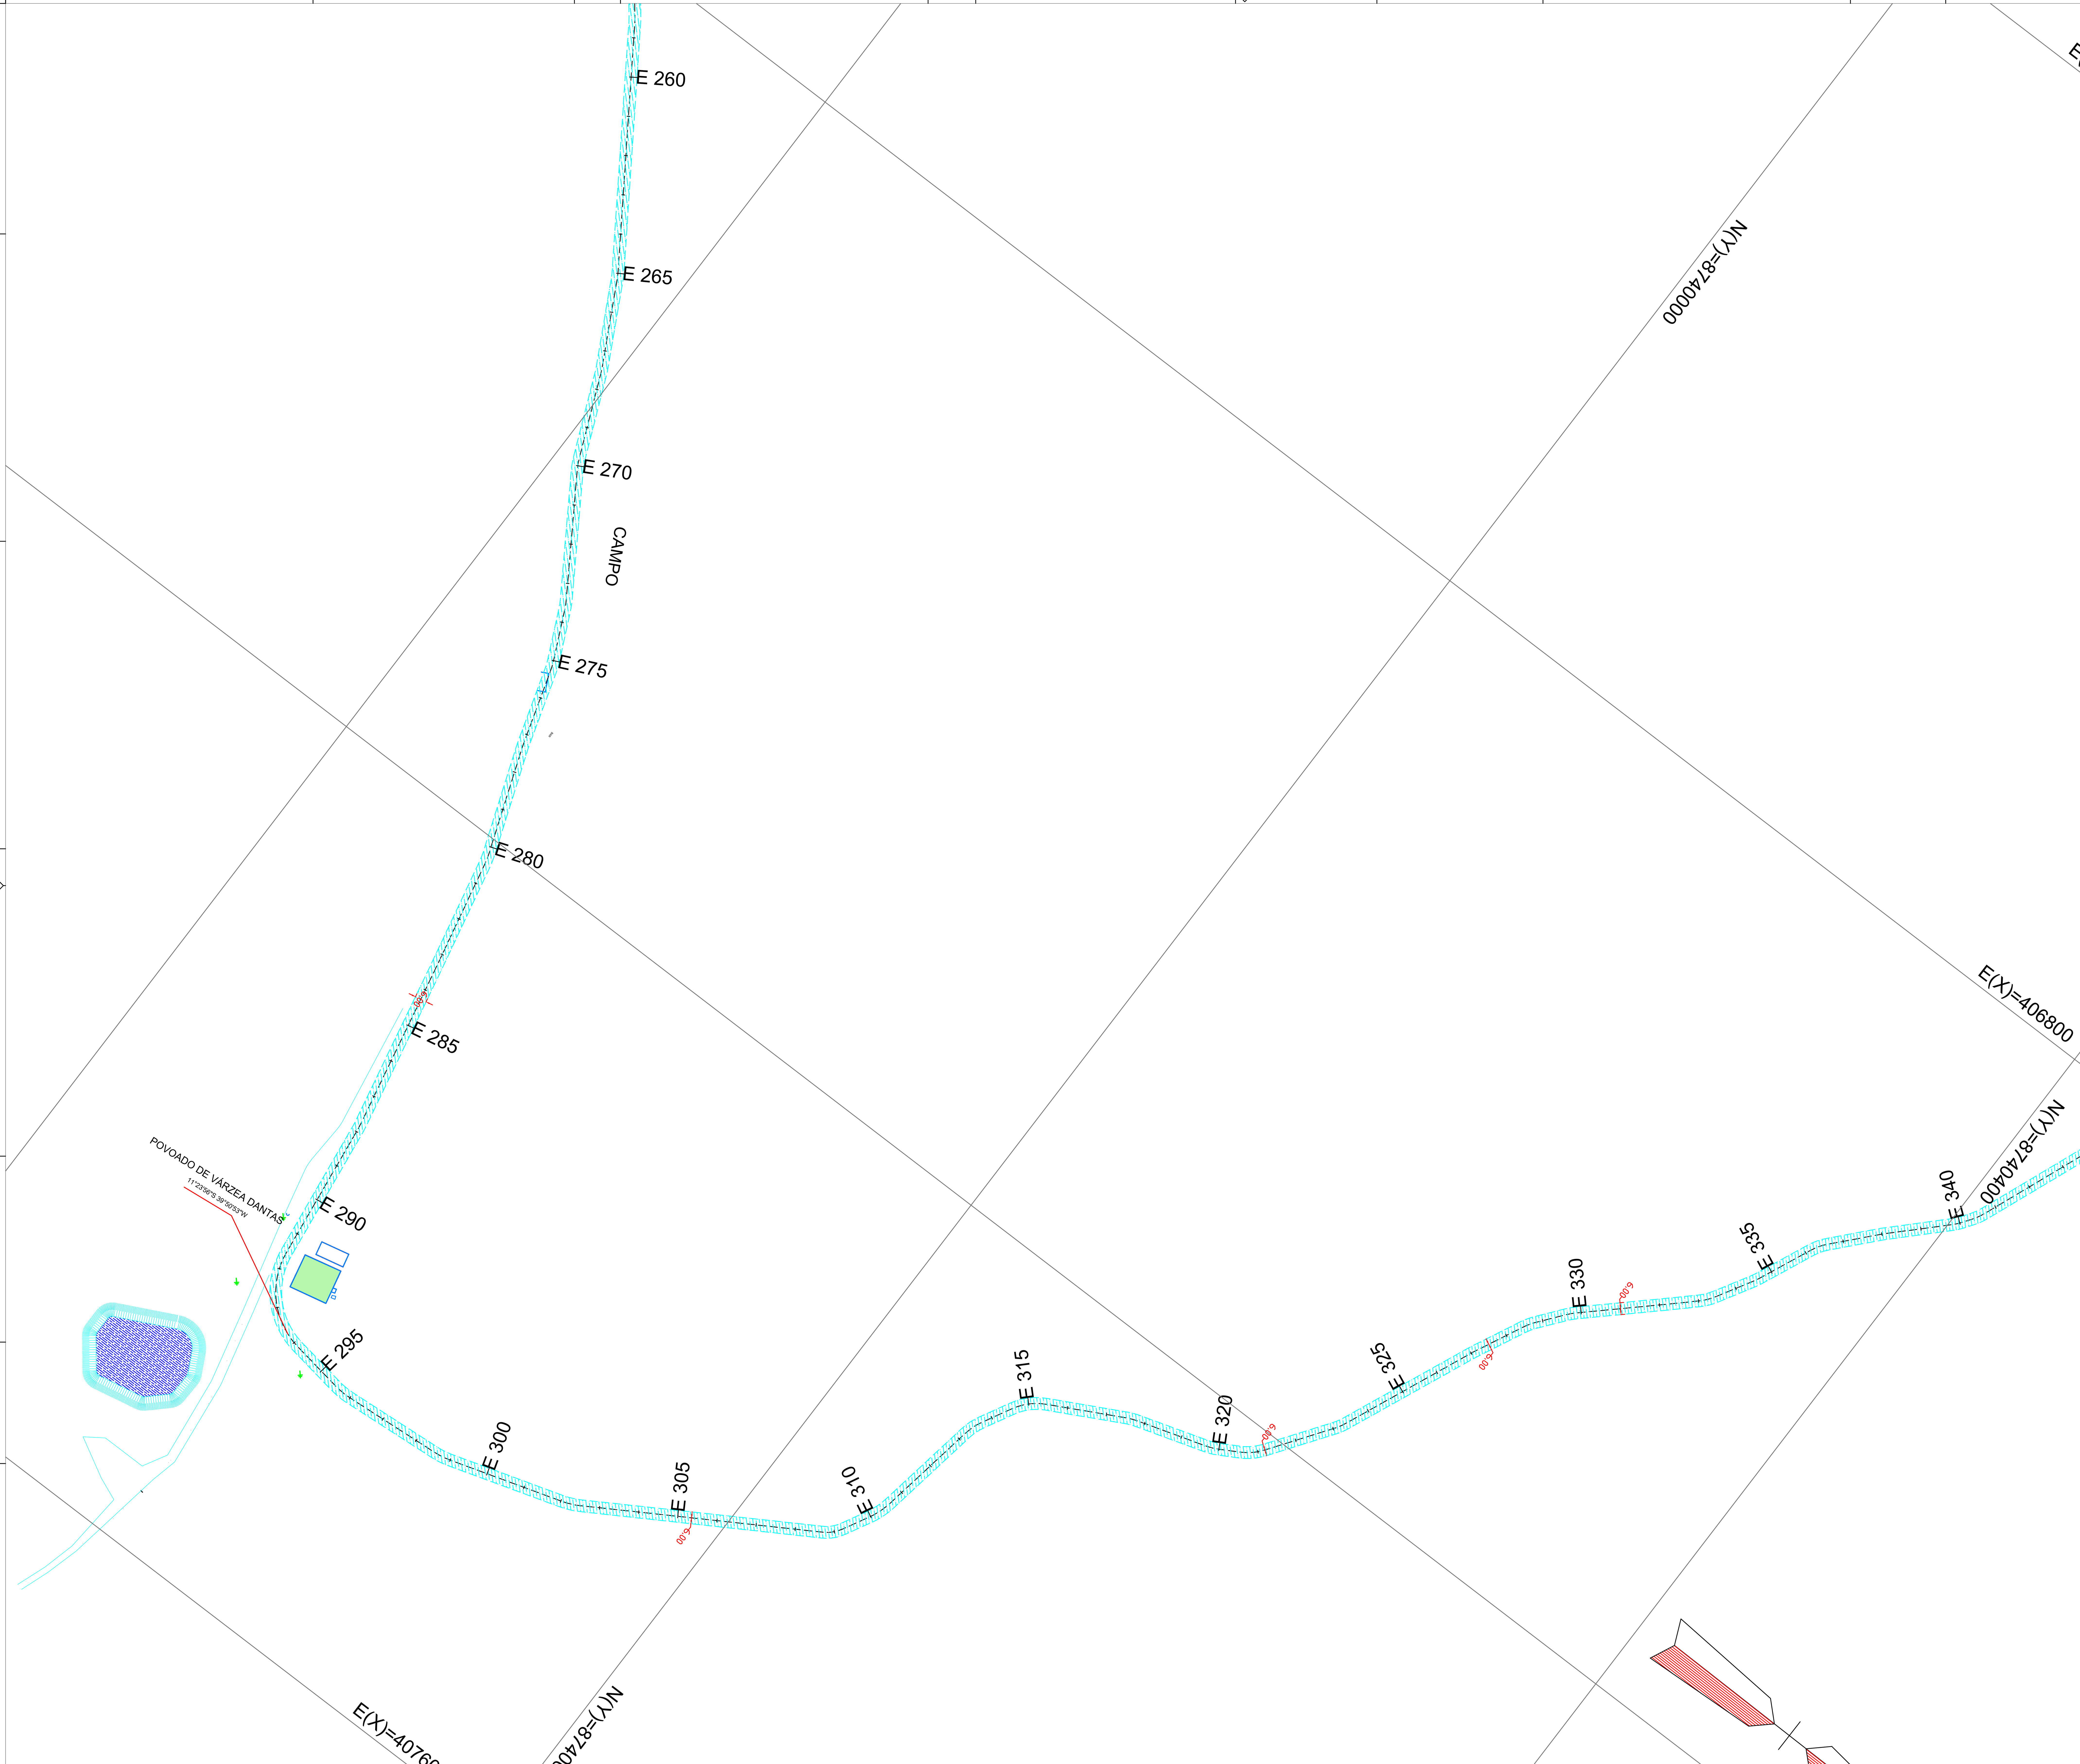

PENAS PARA PLOTAGEM

COR CAD	COR PLOT	ESP.
01	07	0.10
02	07	0.20
03	07	0.30
04	07	0.40
05	07	0.50
06	07	0.60
07	07	0.20
08	07	0.15
09	07	0.10
11	01	0.10
26	26	0.20
31	31	0.15
35	35	0.10
40	40	0.20
42	42	0.15
50	50	0.20
54	07	0.05
62	62	0.15
96	96	0.20
105	105	0.15
151	151	0.25
152	152	0.25
160	160	0.15
251	07	0.15
253	253	0.15
254	254	0.15
DEMAIS CORES ESP. 0.15		

FORMATO A1 - 841 x 594

OBSERVAÇÕES

ESPESSURA PARA CASCALHAMENTO = 15CM
LARGURA PARA CASCALHAMENTO = 6,00 M

LEGENDAS

- Casas
- Cerca de arame
- Curvas de nível (450)
- Adutora
- A Pavimentar
- Pavimentação Existente
- Postes
- Bueiros Existente

QUADRO RESUMO

DESCRIÇÃO	ÁREA	%
ExtensãoTotal	9.455,68m	9,45 Km
LarguraTotal	6,00m	
Estaca Inicial	0+0	
Estaca Final	472+15,68	

PROJETO APROVADO
Prefeitura Municipal de São Jose do Jacuipe
Secretaria de Obras e Urbanismo

Ismael O. Carneiro
Engenheiro Civil
CREA-BA: 30001.00841

REV.	DESCRIÇÃO	DATA	DESENHO	VERIF.	APROV.
1	REVISÃO	03.11.2023		ISMAEL	ISMAEL
0	EMISSÃO INICIAL	11.10.2023		ISMAEL	ISMAEL

PROGRESSO ENGENHARIA E CONSULTORIA LTDA

RESPONSÁVEL TÉCNICO:
ISMAEL DE OLIVEIRA CARNEIRO
CREA BA
Eng. Civil - 30001.00841

DADOS
RUA DO CAMPO, S\N, CEP 44.690-000 ITATIAIA DO ALTO BONITO, SÃO JOSÉ DO JACUIPE - BA
E-MAIL: progressoengenharia25@gmail.com
TEL: (71) 99953-2574

TÍTULO:
Planta Geométrica

PREFEITURA MUNICIPAL DE SÃO JOSÉ DO JACUÍPE

LOCAL: POVOADOS DO MUNICÍPIO

GESTÃO: ALBERLAN PERIS MOREIRA DA CUNHA

CIDADE: SÃO JOSÉ DO JACUÍPE - BA.

Estensão Total: 9.455,68m 9,45Km

ESCALA: 1:10000

VERIF.: ISMAEL CARNEIRO CREA BA 30001.00841

APROV.: ISMAEL CARNEIRO CREA BA 30001.00841

DATA: OUTUBRO.2023

FOLHA: 6 / 9