

1 LUMINÁRIAS DUAS PÉTALAS




2 BANCO COLONIAL DE FERRO FUNDIDO E MADEIRA TRATADA L = 1.50 m






DETALHE PERGOLADO

ESCALA 1/40

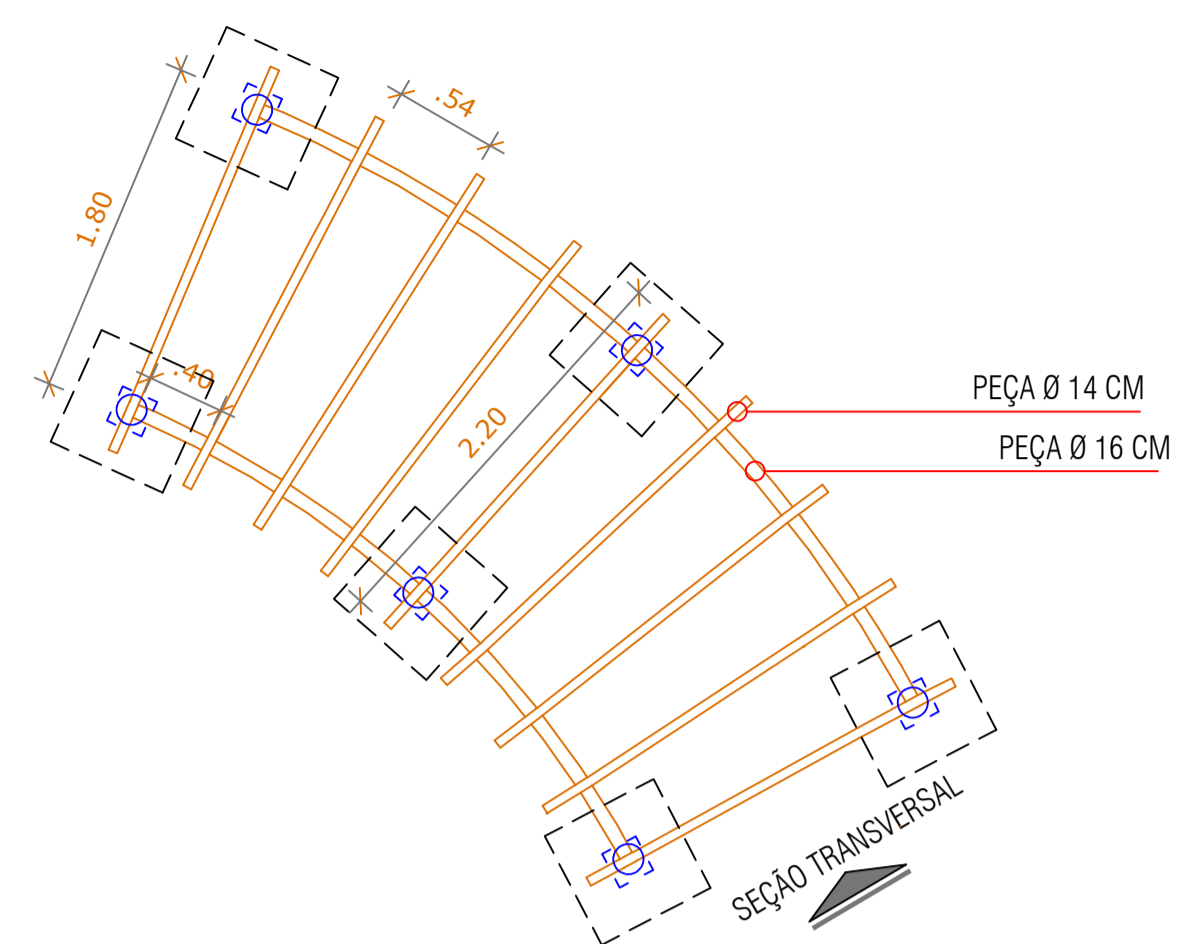

OBSERVAÇÕES:
 - PEÇAS EM EUCALIPTO - PINTADAS COM VERNIZ SINTÉTICO.
 - CONFERIR MEDIDAS NO LOCAL

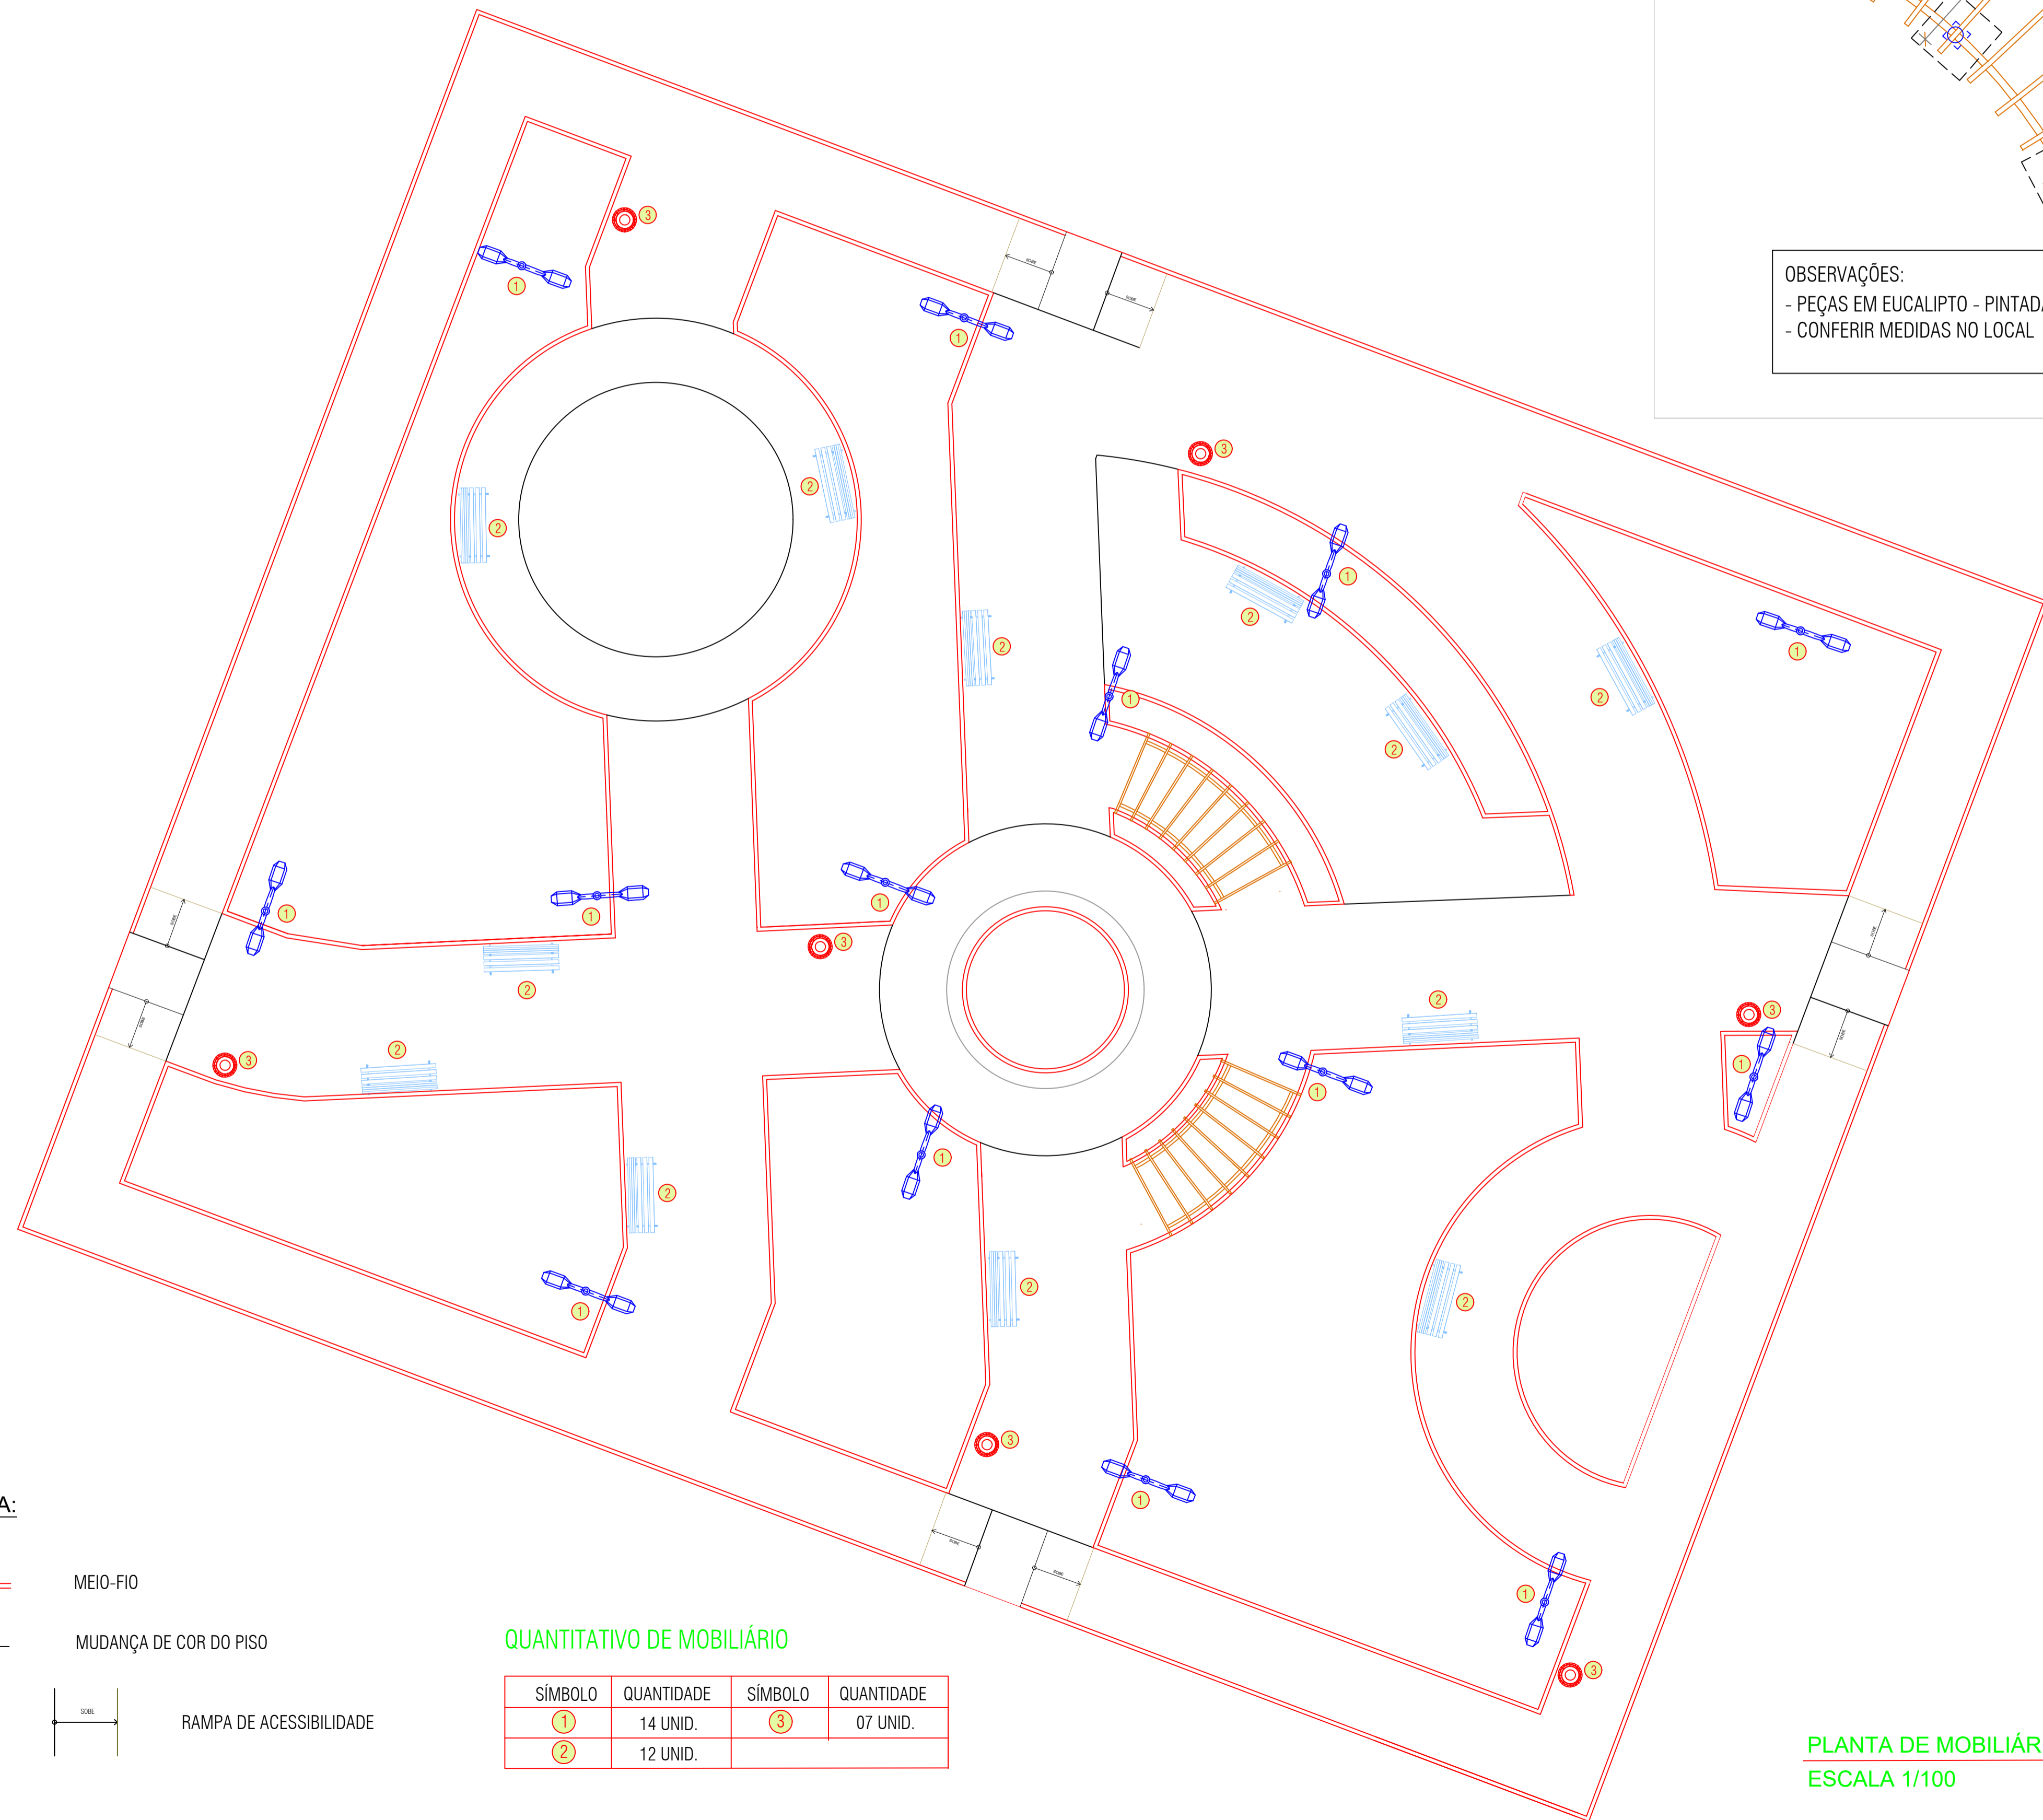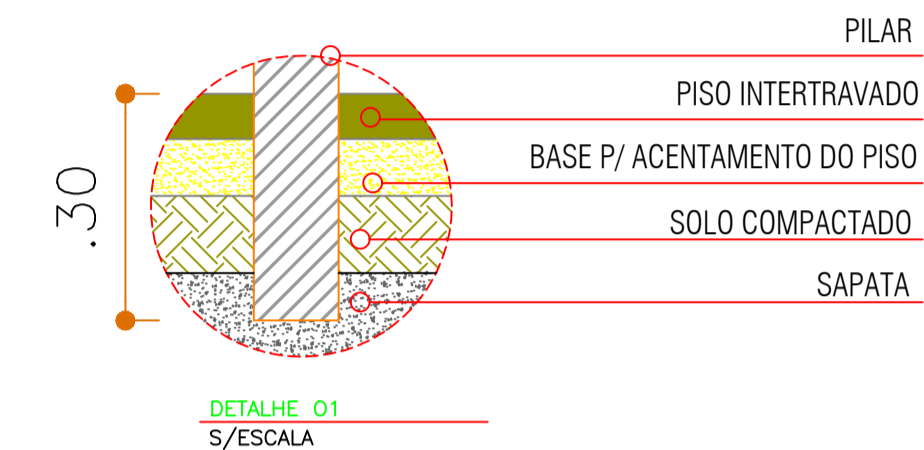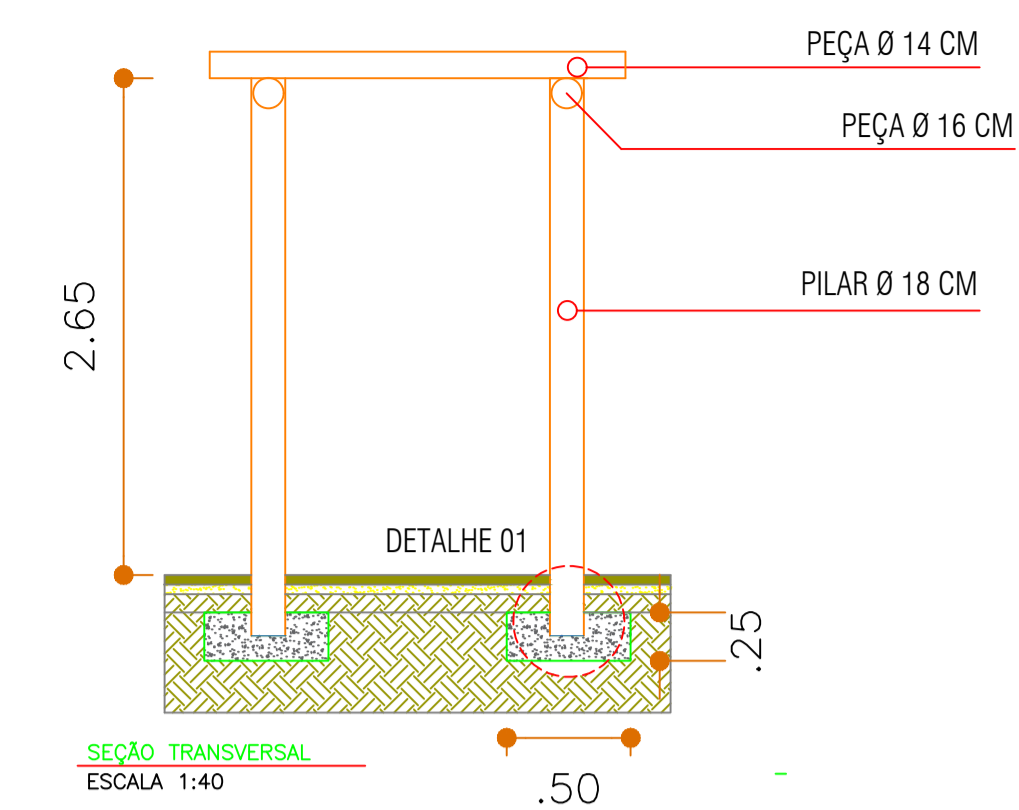

3 LIXEIRA EM EUCALIPTO TRATADO



LEGENDA:
 — MEIO-FIO
 — MUDANÇA DE COR DO PISO
 — RAMPAS DE ACESSIBILIDADE

QUANTITATIVO DE MOBILIÁRIO


| SÍMBOLO | QUANTIDADE | SÍMBOLO | QUANTIDADE |
|---------|------------|---------|------------|
| 1 | 14 UNID. | 3 | 07 UNID. |
| 2 | 12 UNID. | | |

Gessivaldo Carneiro
 Eng. Civil
 CREA-BA 3000 81946

PLANTA DE MOBILIÁRIO
 ESCALA 1/100

| | | | | |
|---------|------------|------------|-----------|----------|
| REVISÃO | DATA | ELABORAÇÃO | DESCRIÇÃO | APROVADO |
| R-00 | 12/11/2021 | | | OK |

| | |
|------------|--------------|
| ÁREA (m²) | PERÍMETRO(m) |
| 1377,35 m² | 149,42 m |

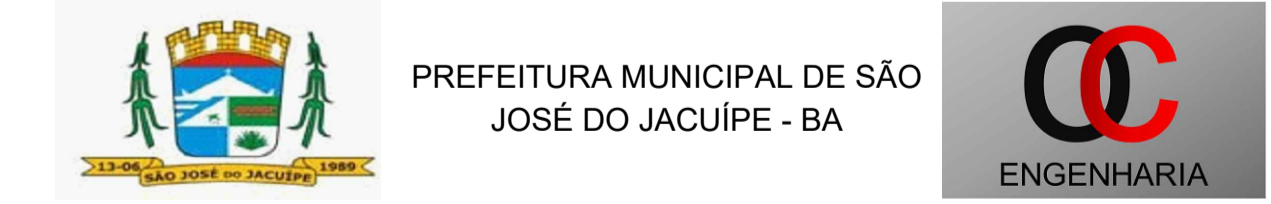

| | | | |
|----------------|---|---------------------|----------------------------|
| GESTÃO: | ALBERLAN PERIS MOREIRA DA CUNHA | FASE DO PROJETO: | ESTUDO |
| LOCAL: | PRAÇA DA PORTELINHA, S/N, DISTRITO ITATIAIA SÃO JOSÉ DO JACUIPE - BA | FOLHA Nº: | 8/9 |
| TÍTULO: | PLANTA DE MOBILIÁRIO | FORMATO: | A1 |
| PROJETO: | PRAÇA DA PORTELINHA | REVISÃO: | 00 |
| RESP. TÉCNICO: | GESSIVALDO OLIVEIRA CARNEIRO - CREA: BA3000.88946 | ARQUIVO ELETRÔNICO: | PRAÇA DA PORTELINHA_V3.dwg |
| DATA INICIAL: | 12/11/2021 | ESCALA: | 1/100 |